




計画の名称	快適な水環境を創造する流域下水道の整備(防災・安全)		
計画の期間	平成27年度～平成31年度(5年間)	交付対象	愛知県

矢作川・境川流域下水道(境川処理区)

1-A1-2

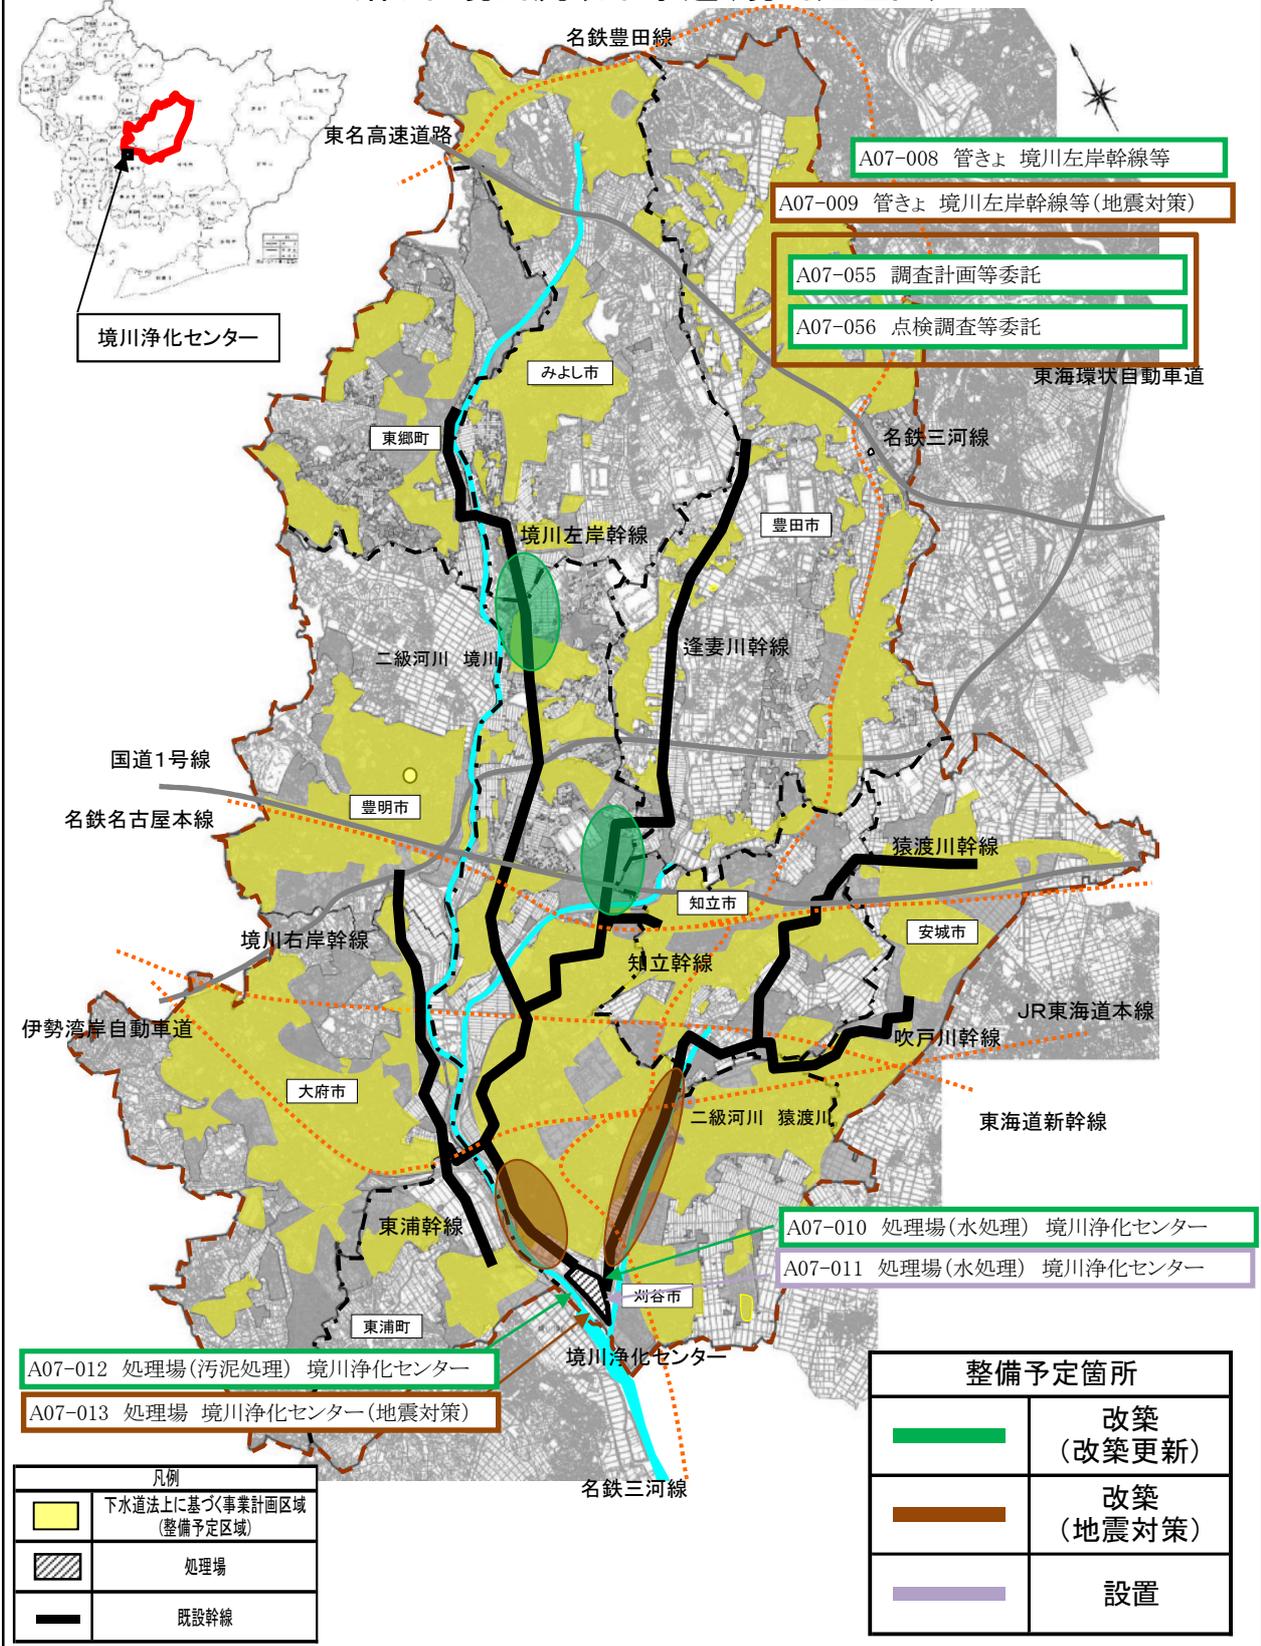

凡例	
	下水道法に基づく事業計画区域 (整備予定区域)
	処理場
	既設幹線

整備予定箇所	
	改築 (改築更新)
	改築 (地震対策)
	設置

- A07-012 処理場(汚泥処理) 境川浄化センター
- A07-013 処理場 境川浄化センター(地震対策)

- A07-010 処理場(水処理) 境川浄化センター
- A07-011 処理場(水処理) 境川浄化センター

- A07-055 調査計画等委託
- A07-056 点検調査等委託


- A07-008 管きよ 境川左岸幹線等
- A07-009 管きよ 境川左岸幹線等(地震対策)

計画の名称 快適な水環境を創造する流域下水道の整備(防災・安全)

計画の期間 平成27年度～平成31年度(5年間) 交付対象 愛知県

矢作川・境川流域下水道(衣浦西部処理区)

1-A1-3

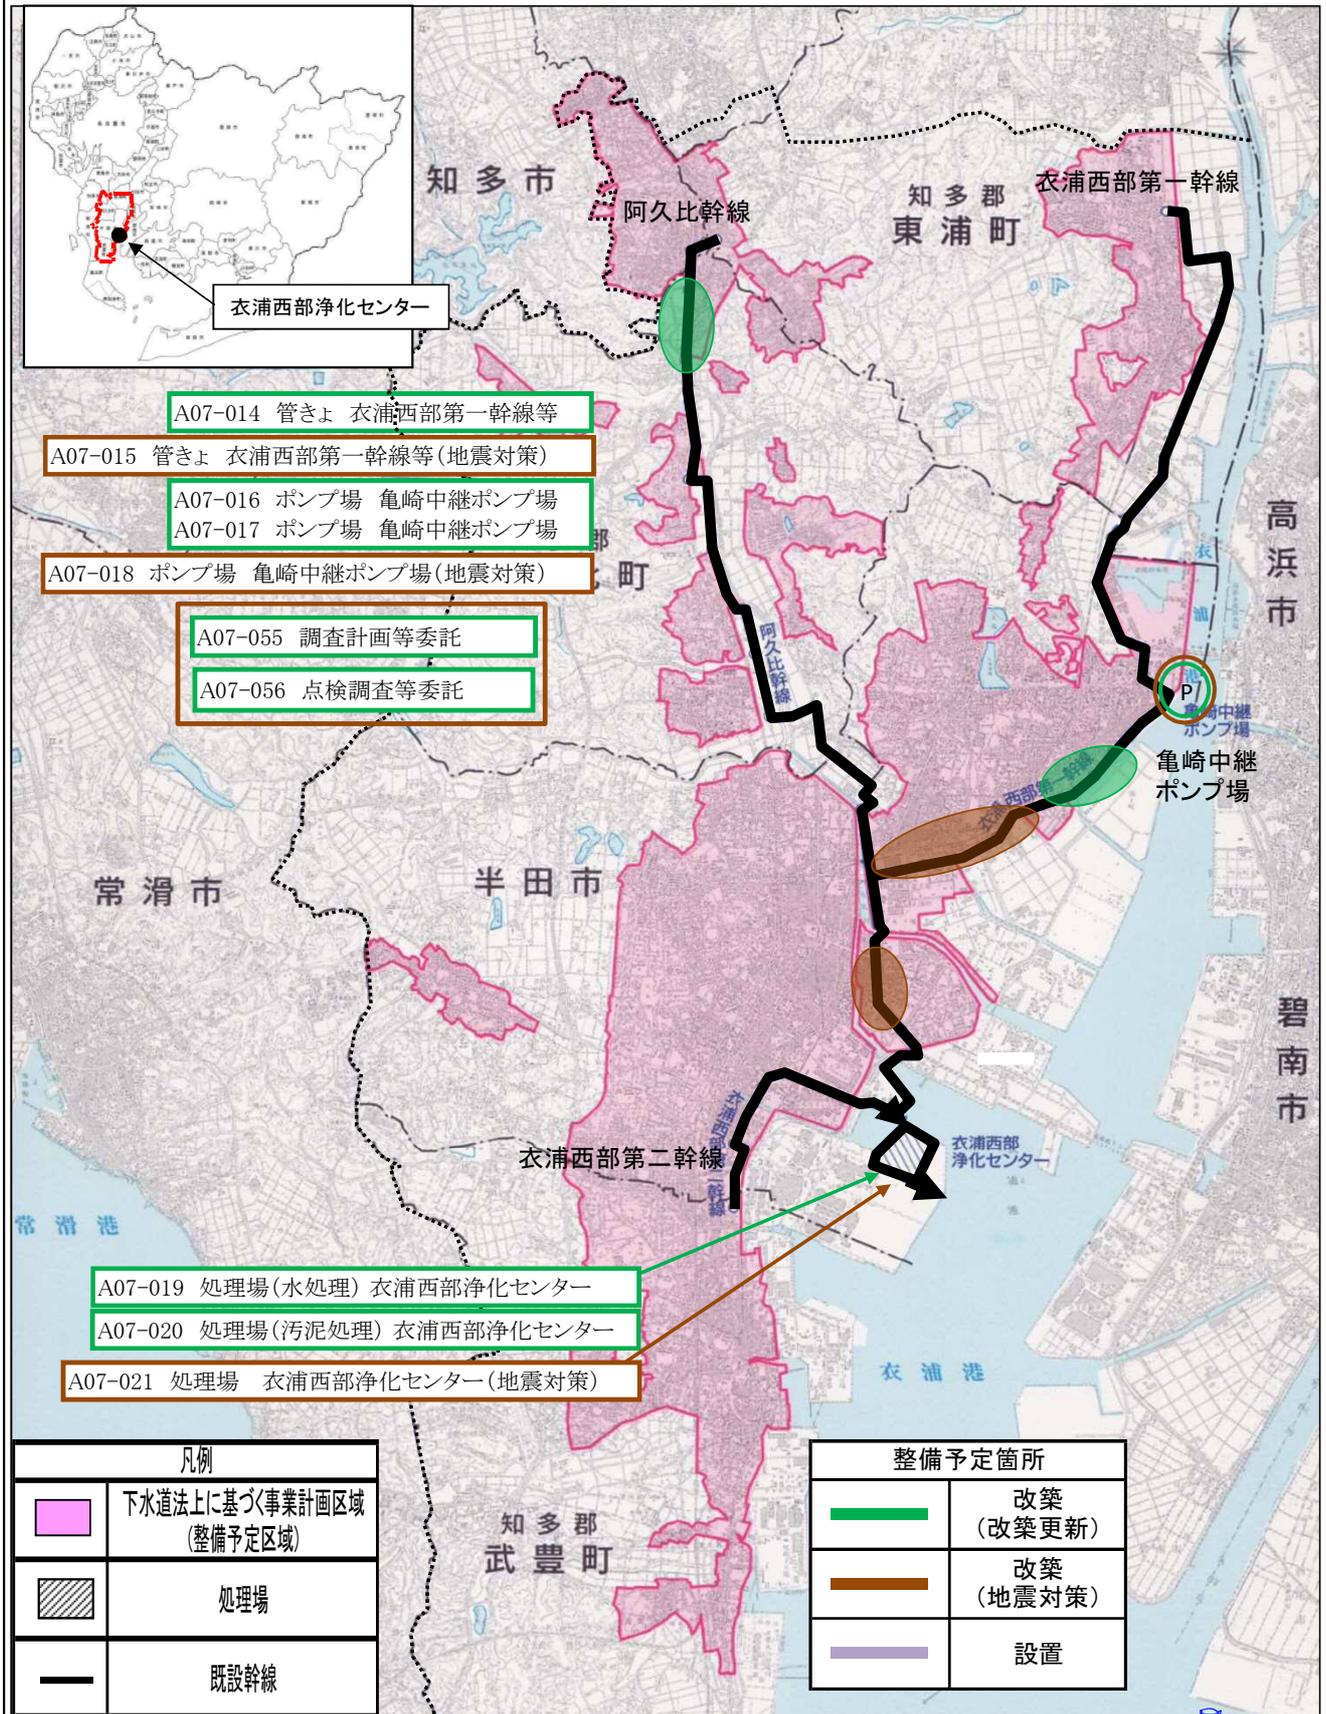

- A07-014 管きよ 衣浦西部第一幹線等
- A07-015 管きよ 衣浦西部第一幹線等(地震対策)
- A07-016 ポンプ場 亀崎中継ポンプ場
- A07-017 ポンプ場 亀崎中継ポンプ場
- A07-018 ポンプ場 亀崎中継ポンプ場(地震対策)

- A07-055 調査計画等委託
- A07-056 点検調査等委託


- A07-019 処理場(水処理) 衣浦西部浄化センター
- A07-020 処理場(汚泥処理) 衣浦西部浄化センター
- A07-021 処理場 衣浦西部浄化センター(地震対策)

凡例	
	下水道法に基づく事業計画区域 (整備予定区域)
	処理場
	既設幹線

整備予定箇所	
	改築 (改築更新)
	改築 (地震対策)
	設置

計画の名称	快適な水環境を創造する流域下水道の整備(防災・安全)		
計画の期間	平成27年度～平成31年度(5年間)	交付対象	愛知県

矢作川・境川流域下水道(衣浦東部処理区) 1-A1-4

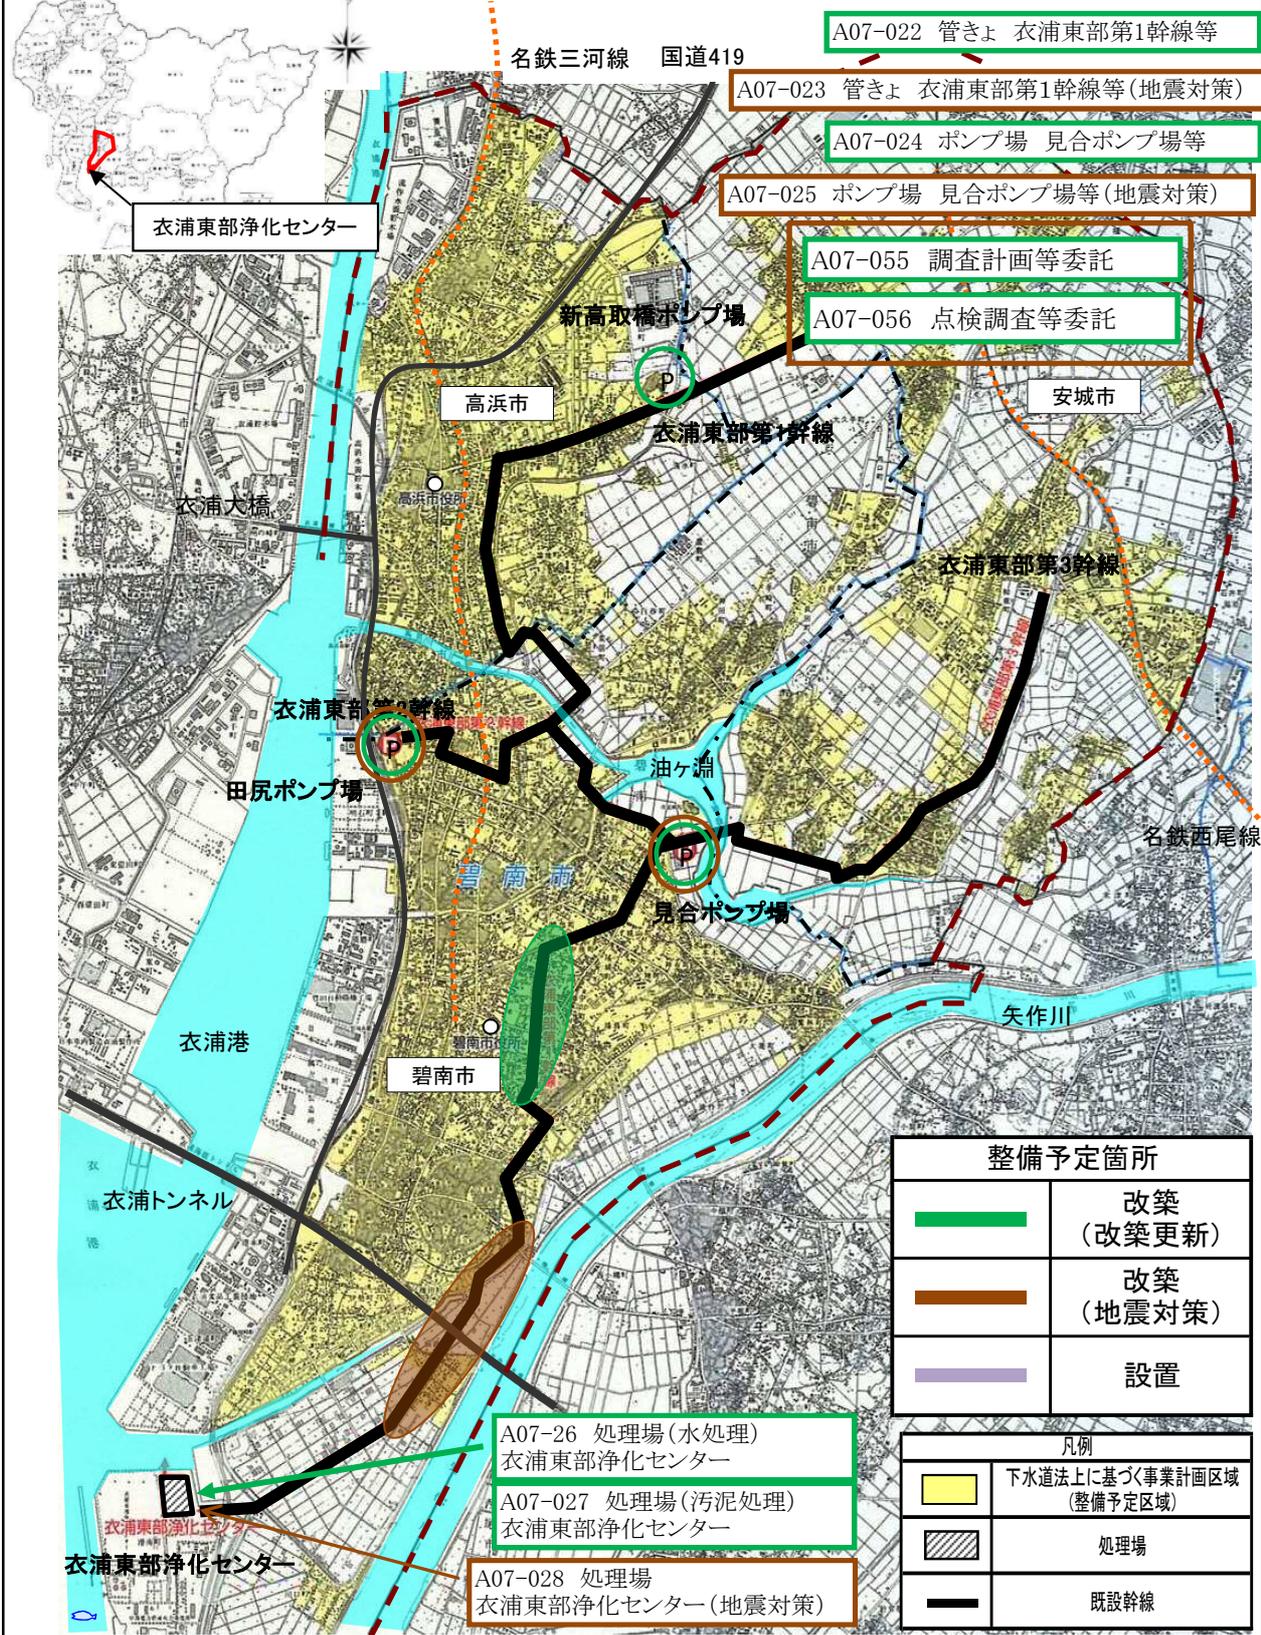

整備予定箇所	
	改築 (改築更新)
	改築 (地震対策)
	設置


  

凡例	
	下水道法に基づく事業計画区域 (整備予定区域)
	処理場
	既設幹線

計画の名称	適度な水環境を創造する流域下水道の整備（防災・安全）		
計画の期間	平成27年度～平成31年度（5年間）	交付対象	愛知県

## 豊川流域下水道


1-A1-5

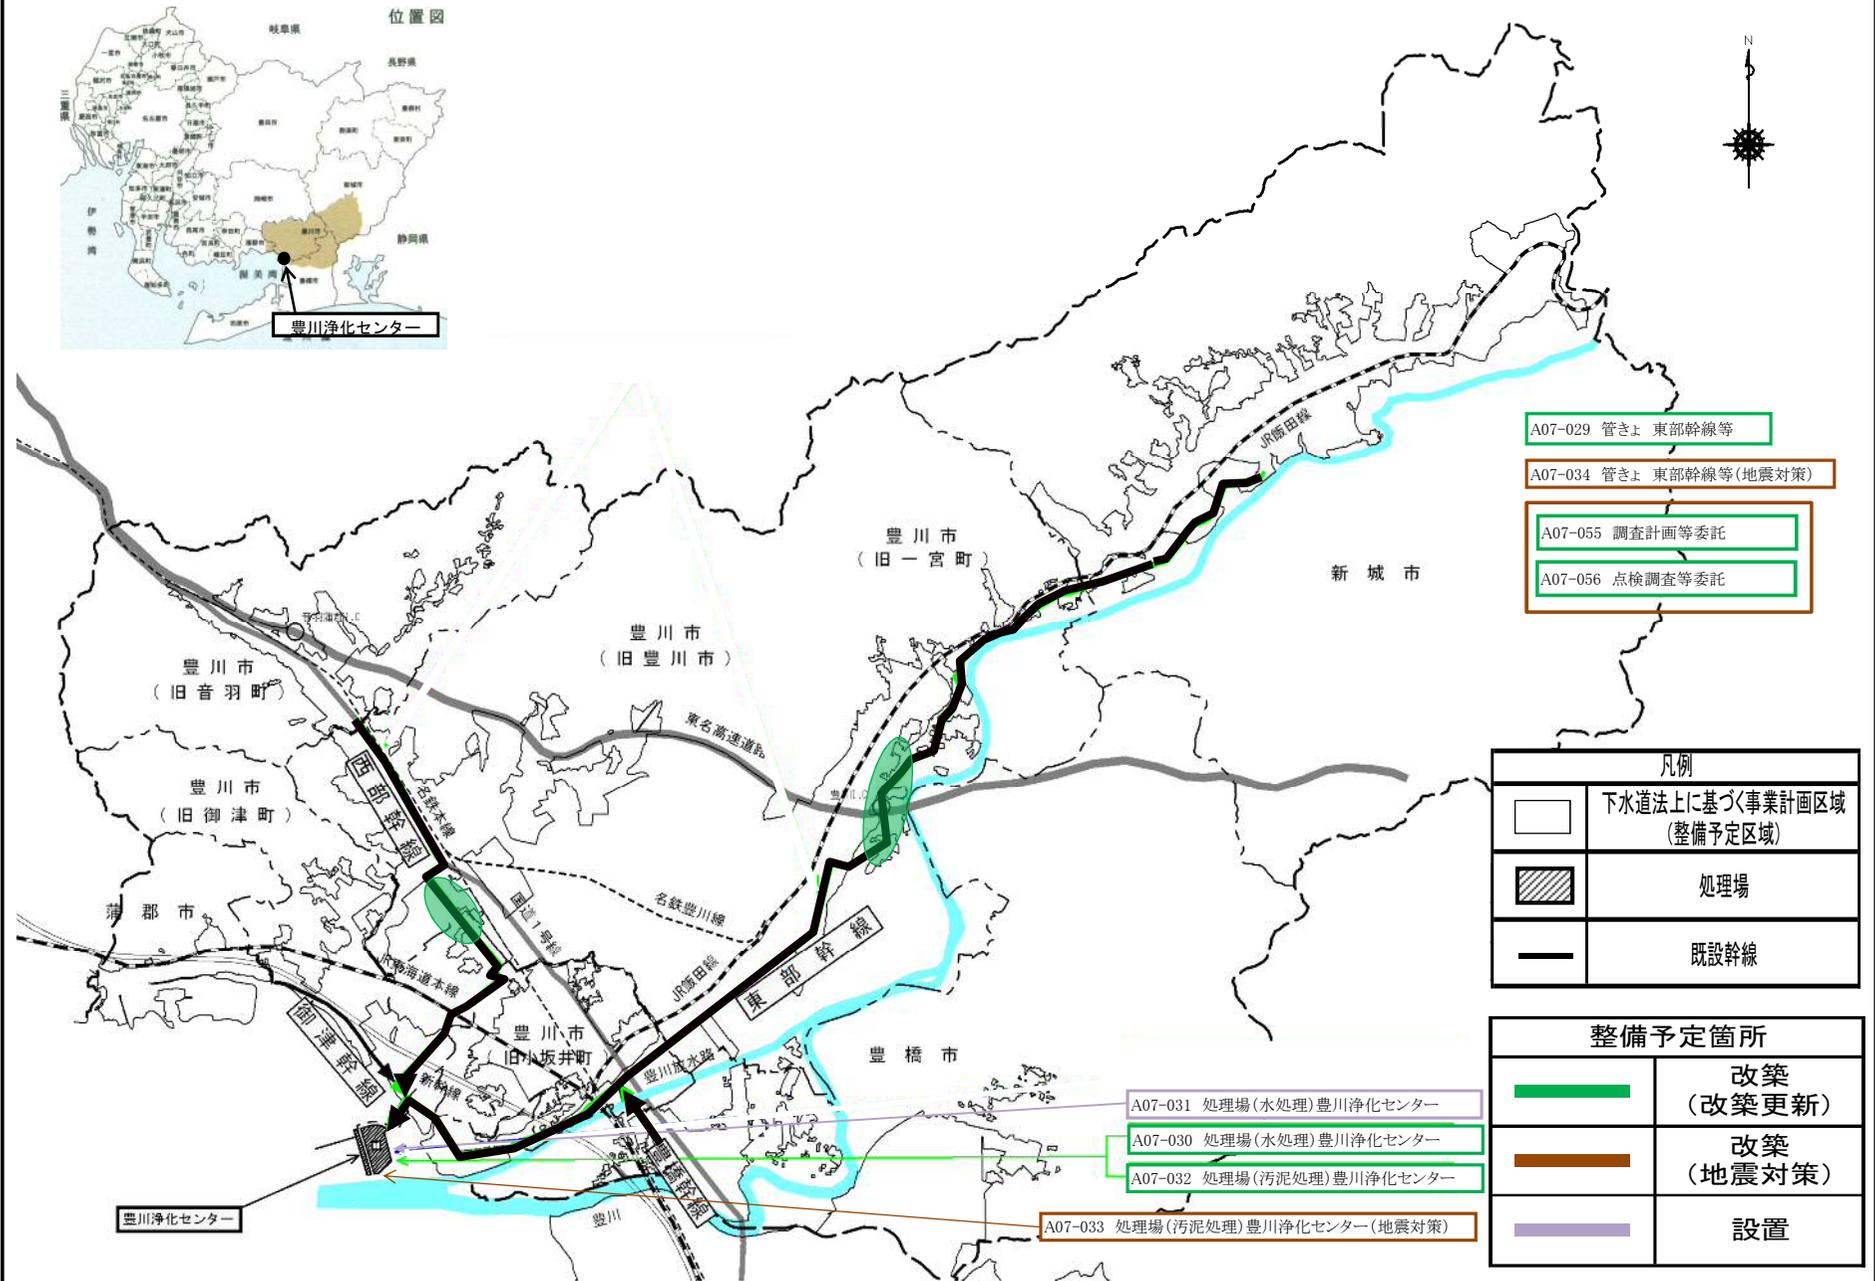

計画の名称	快適な水環境を創造する流域下水道の整備(防災・安全)		愛知県
計画の期間	平成27年度 ~ 平成31年度 (5年間)	交付対象	

## 五条川左岸流域下水道

1-A1-6

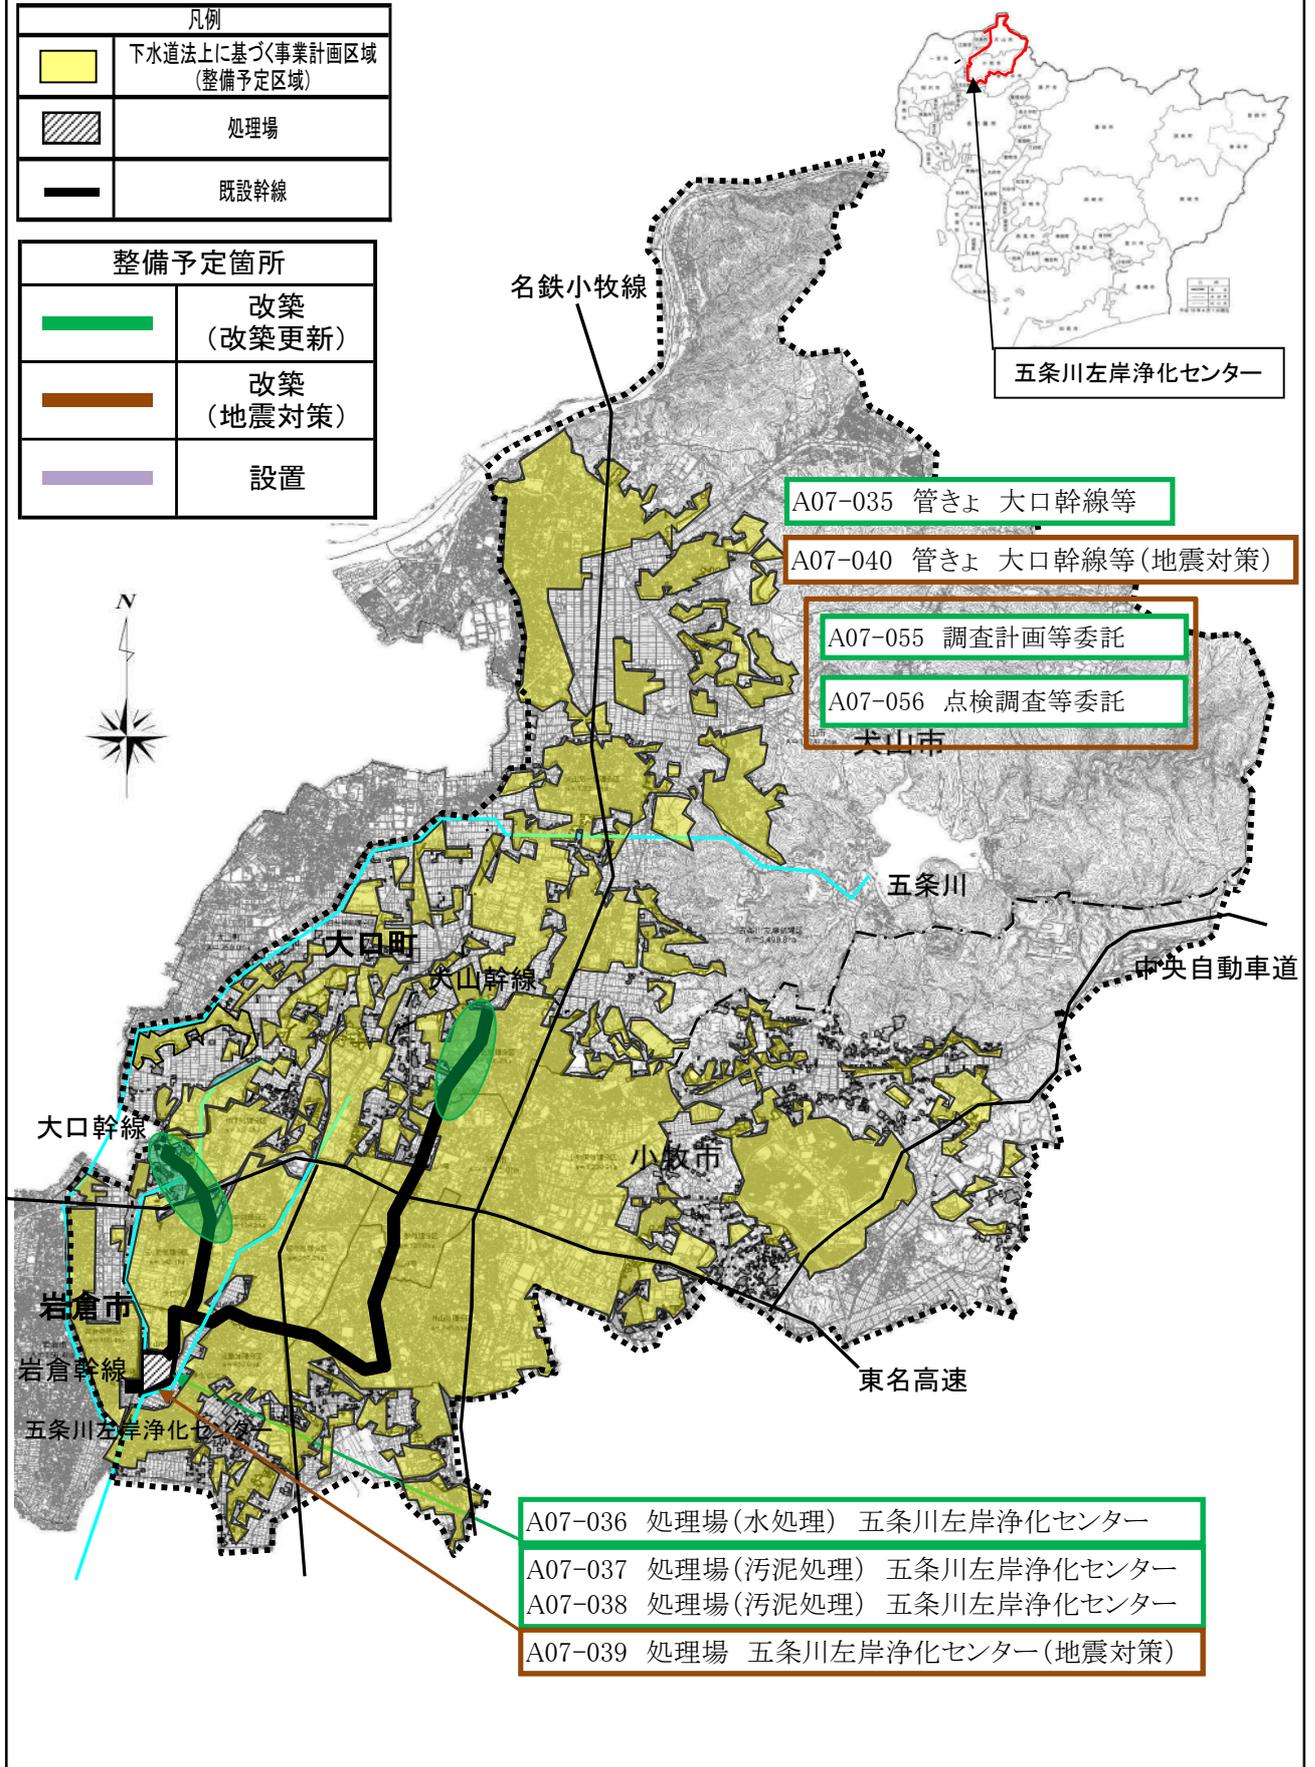

計画の名称  
計画の期間

快適な水環境を創造する流域下水道の整備(防災・安全)  
平成27年度～平成31年度(5年間)


交付対象

愛知県

日光川上流流域下水道

1-A1-7

日光川上流流域下水道一般平面図

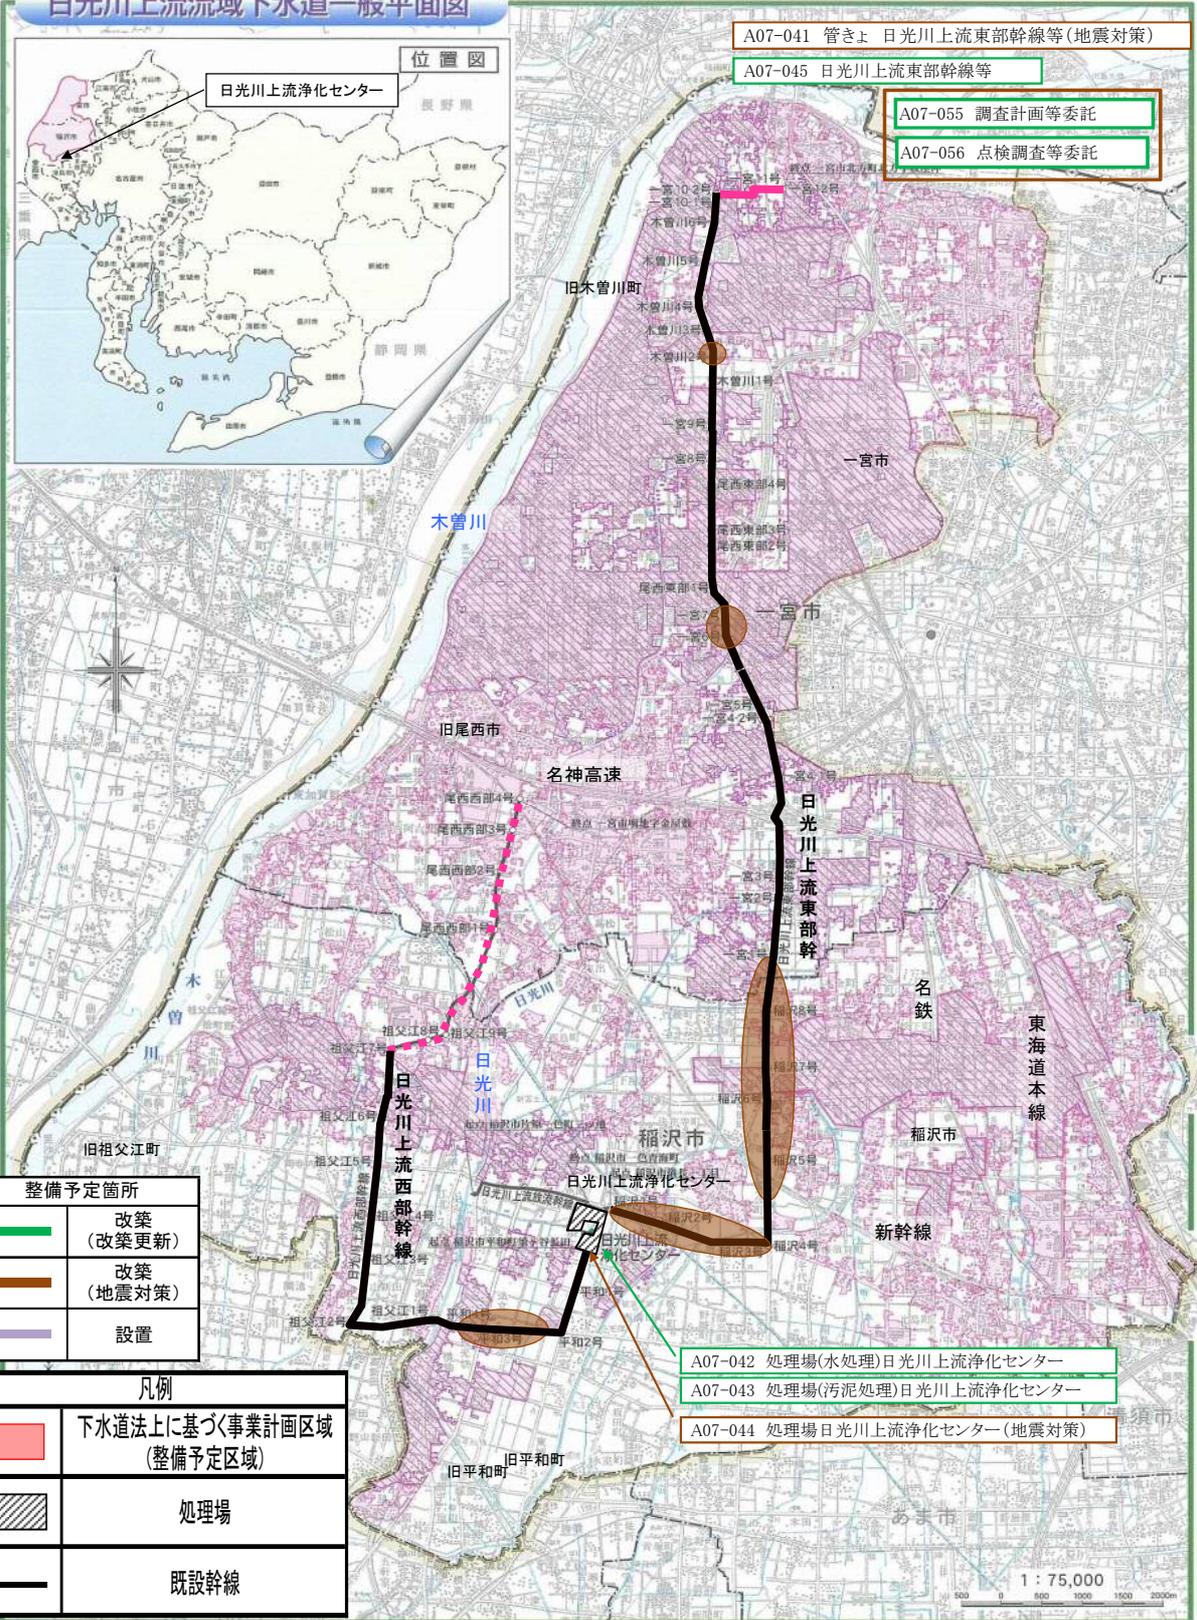

- A07-041 管きよ 日光川上流東部幹線等(地震対策)
- A07-045 日光川上流東部幹線等
- A07-055 調査計画等委託
- A07-056 点検調査等委託

整備予定箇所	
	改築 (改築更新)
	改築 (地震対策)
	設置

凡例	
	下水道法上に基づく事業計画区域 (整備予定区域)
	処理場
	既設幹線

- A07-042 処理場(水処理)日光川上流浄化センター
- A07-043 処理場(汚泥処理)日光川上流浄化センター
- A07-044 処理場日光川上流浄化センター(地震対策)

1 : 75,000

計画の名称

快適な水環境を創造する流域下水道の整備(防災・安全)

計画の期間


平成27年度 ~ 平成31年度 (5年間)

交付対象

愛知県

五条右岸流域下水道


1-A1-8

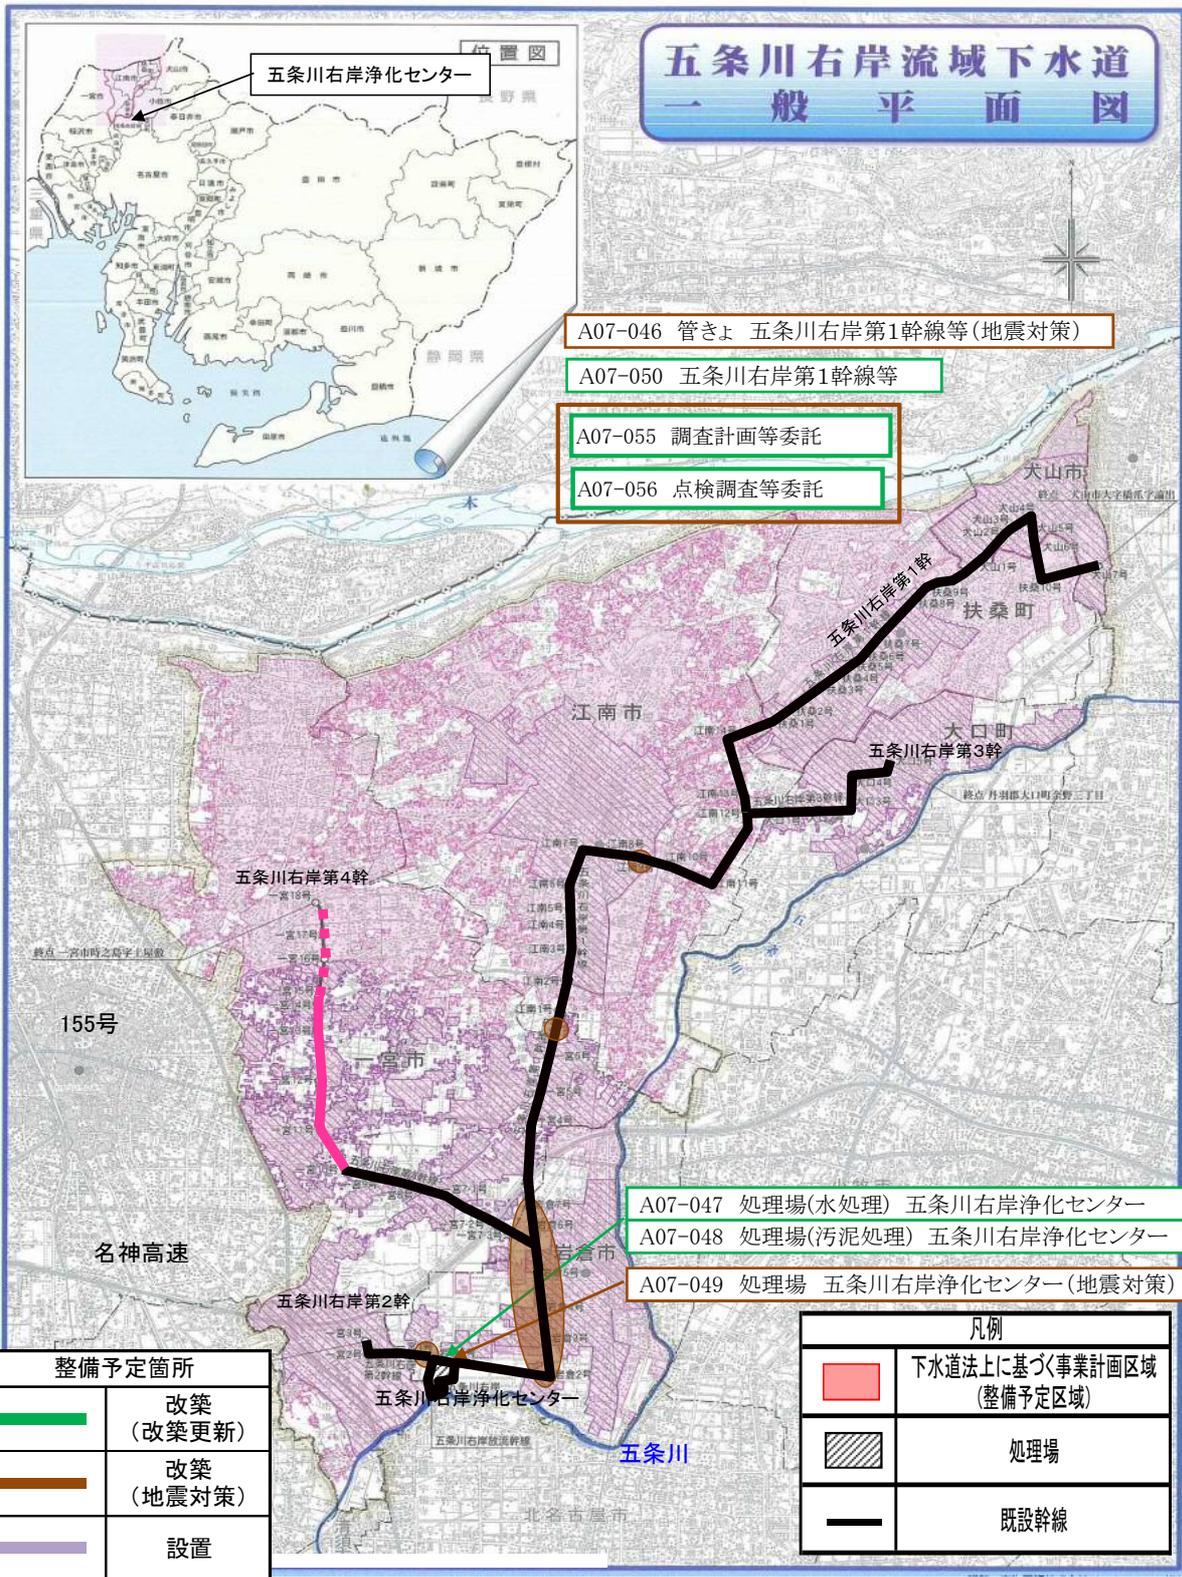

計画の名称	快適な水環境を創造する流域下水道の整備(防災・安全)		
計画の期間	平成27年度 ~ 平成31年度 (5年間)	交付対象	愛知県

新川流域下水道(新川東部処理区)

1-A1-9

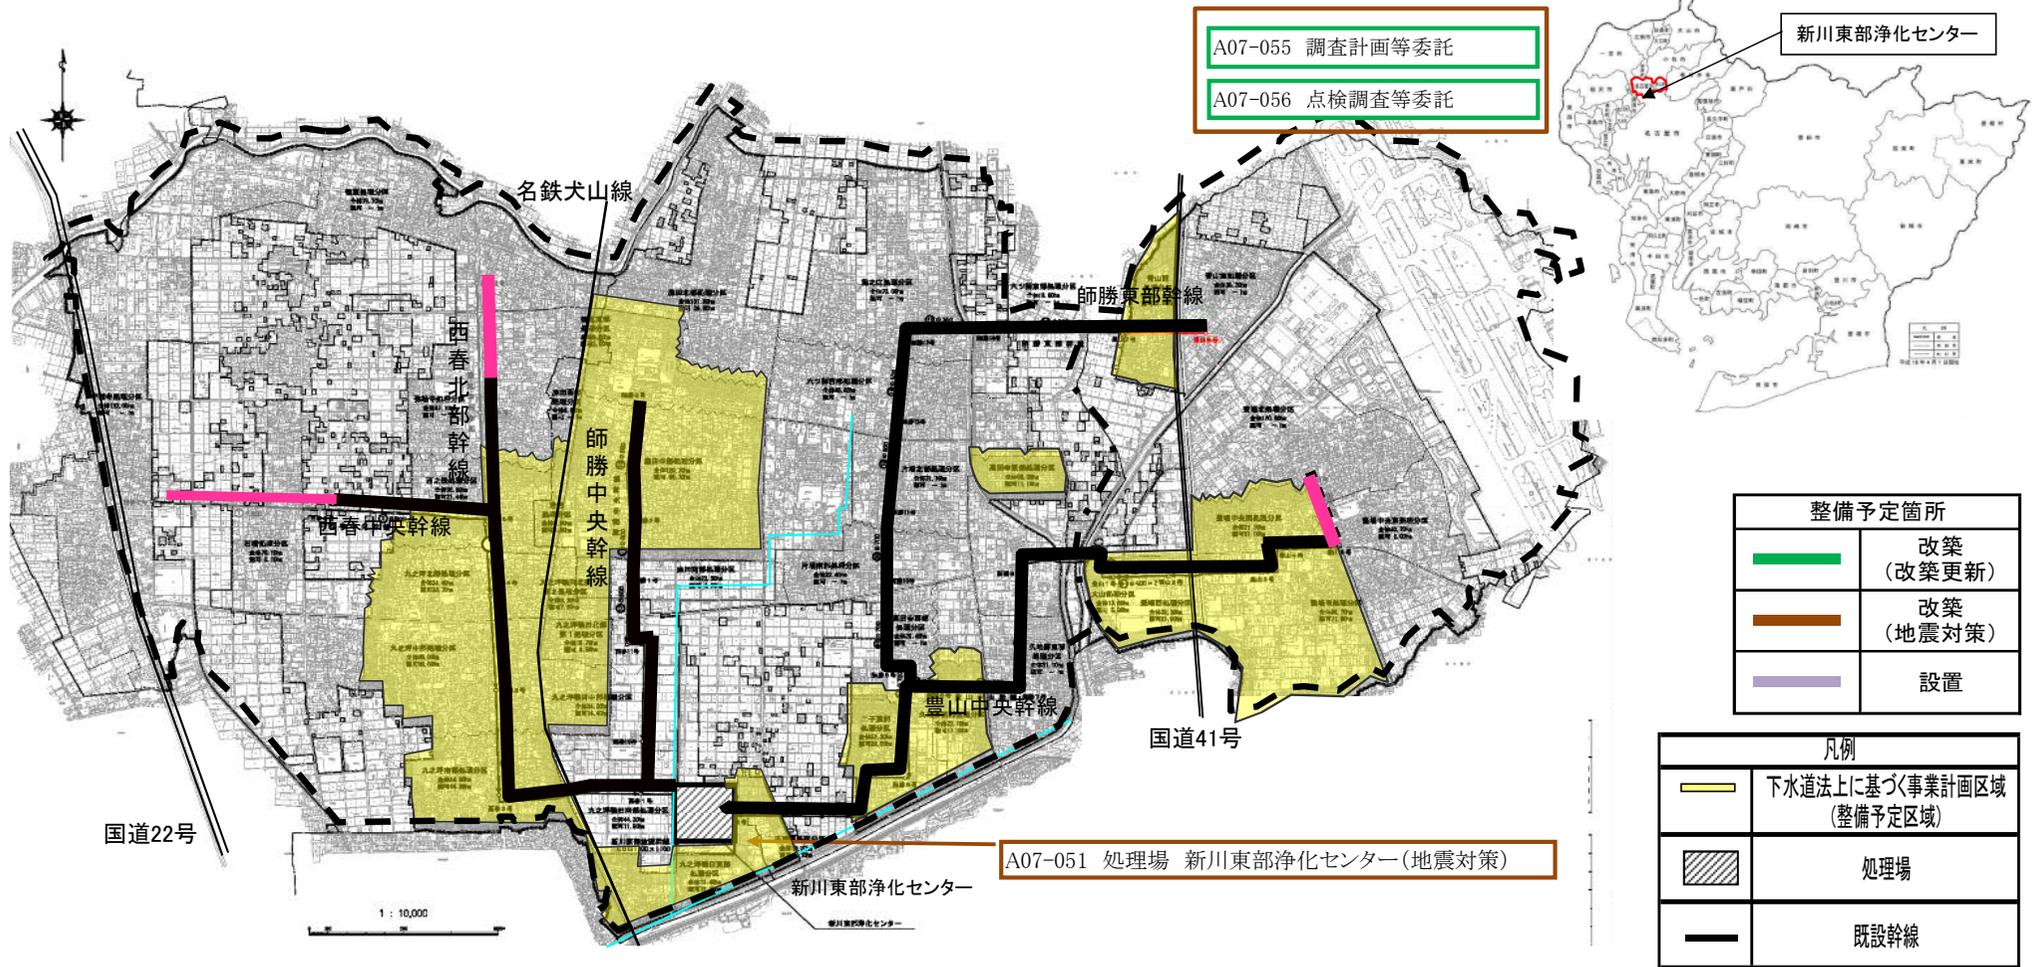


整備予定箇所	
	改築 (改築更新)
	改築 (地震対策)
	設置

凡例	
	下水道法に基づく事業計画区域 (整備予定区域)
	処理場
	既設幹線

計画の名称	快適な水環境を創造する流域下水道の整備(防災・安全)		
計画の期間	平成27年度 ~ 平成31年度 (5年間)	交付対象	愛知県

日光川下流域下水道


1-A1-10

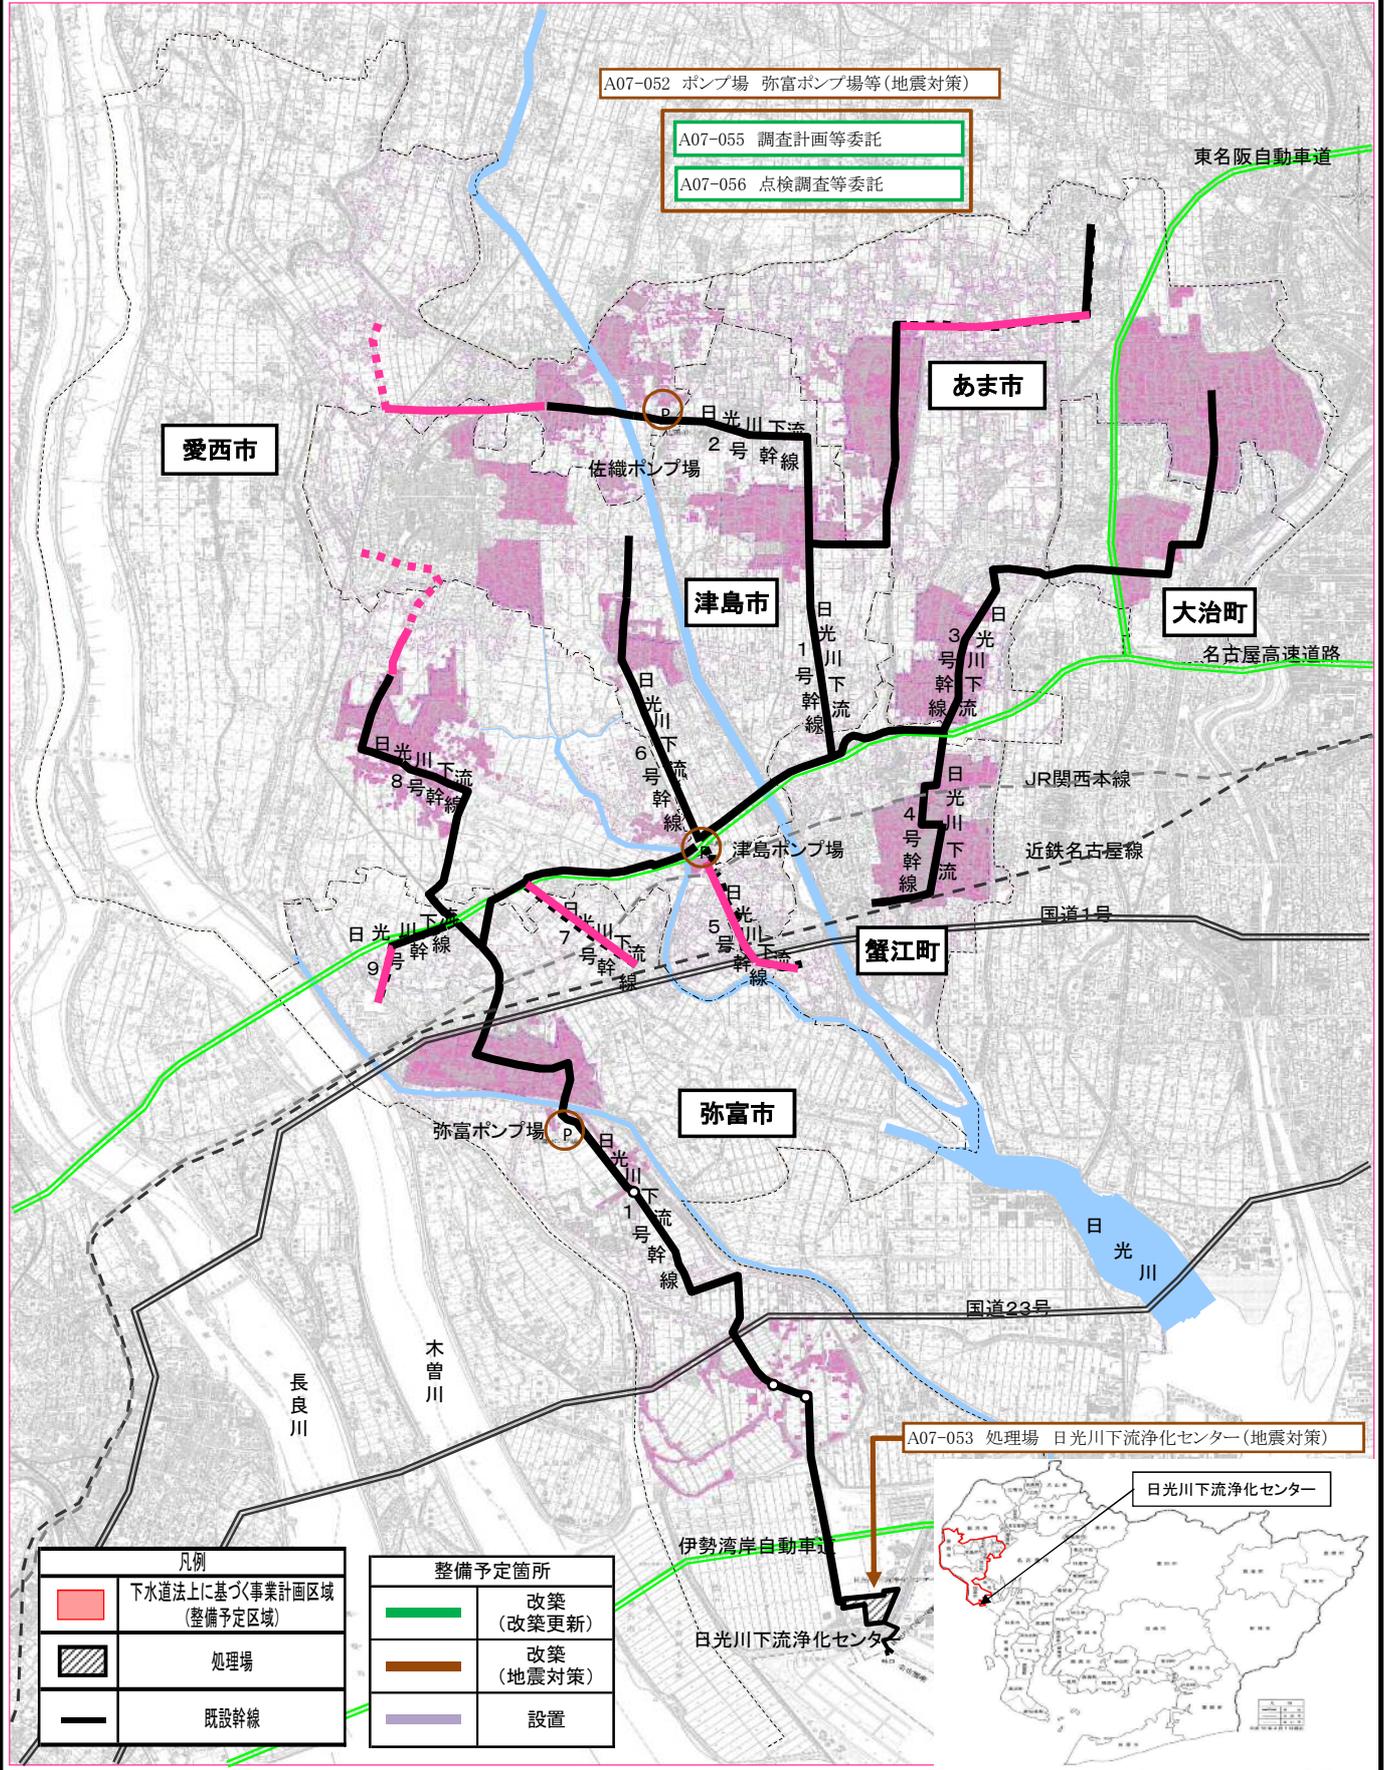

計画の名称	快適な水環境を創造する流域下水道の整備(防災・安全)		
計画の期間	平成27年度 ~ 平成31年度 (5年間)	交付対象	愛知県

新川流域下水道(新川西部処理区)

1-A1-11

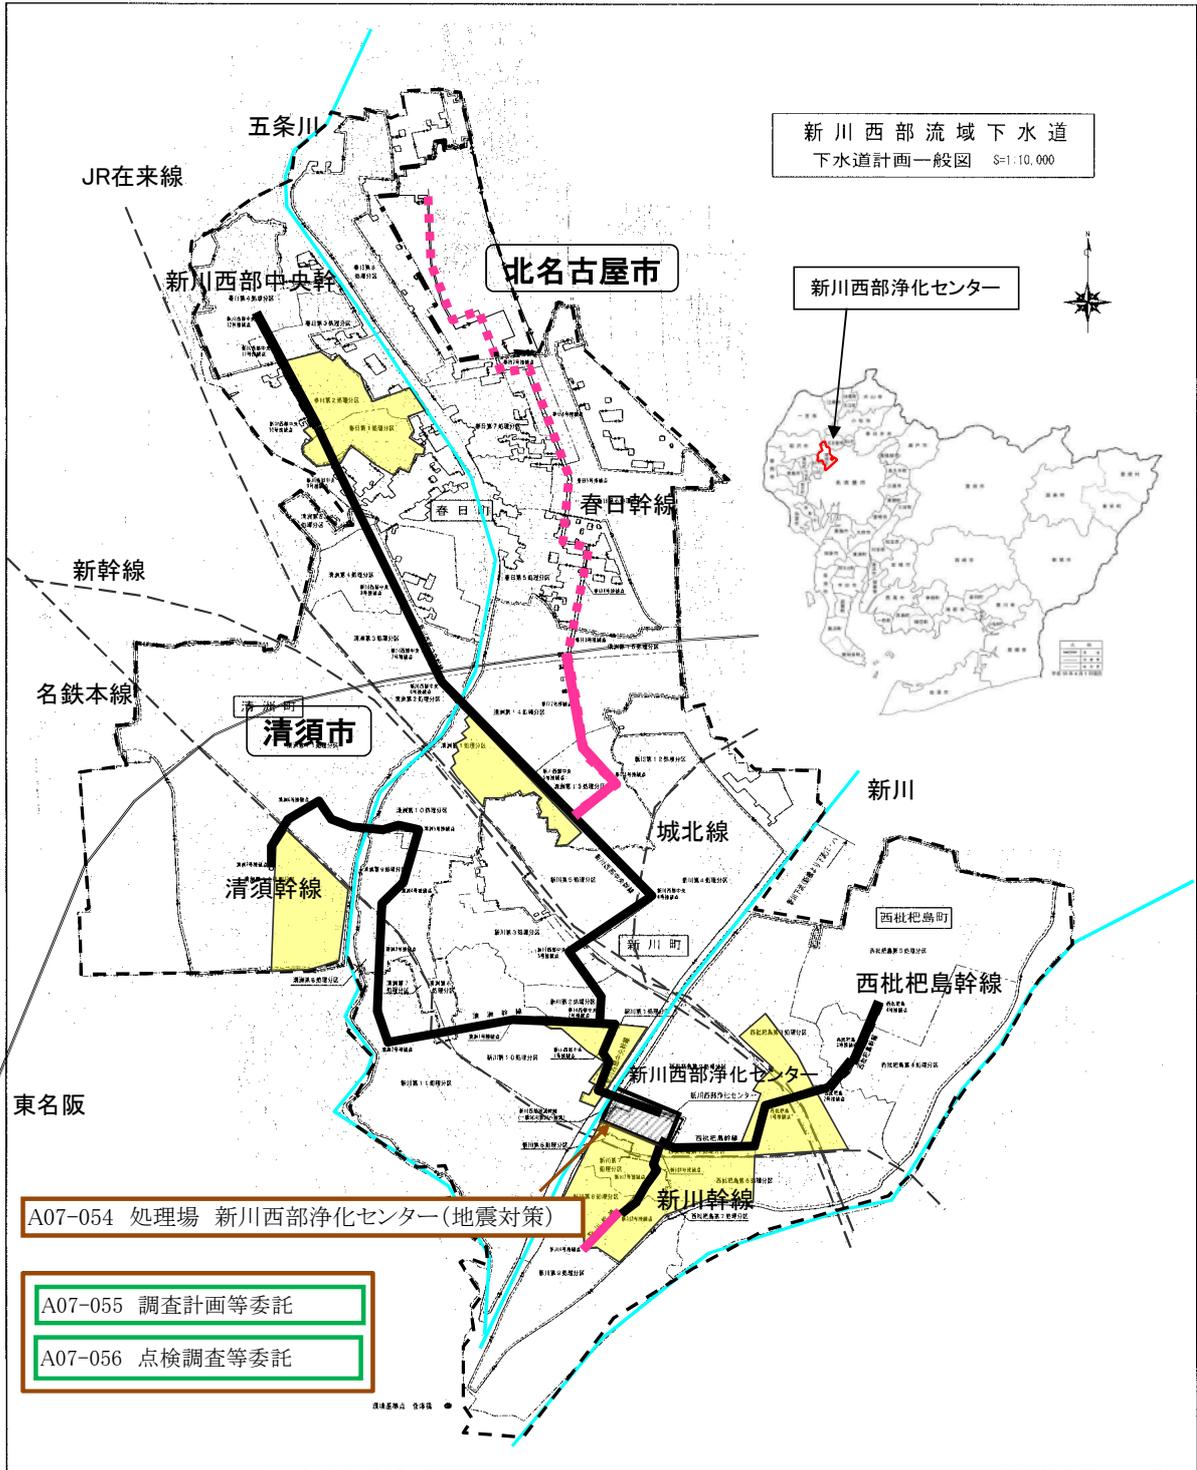

A07-054 処理場 新川西部浄化センター(地震対策)

- A07-055 調査計画等委託
- A07-056 点検調査等委託

1:10,000

整備予定箇所	
	改築 (改築更新)
	改築 (地震対策)
	設置

凡例	
	下水道法上に基づく事業計画区域 (整備予定区域)
	処理場
	既設幹線