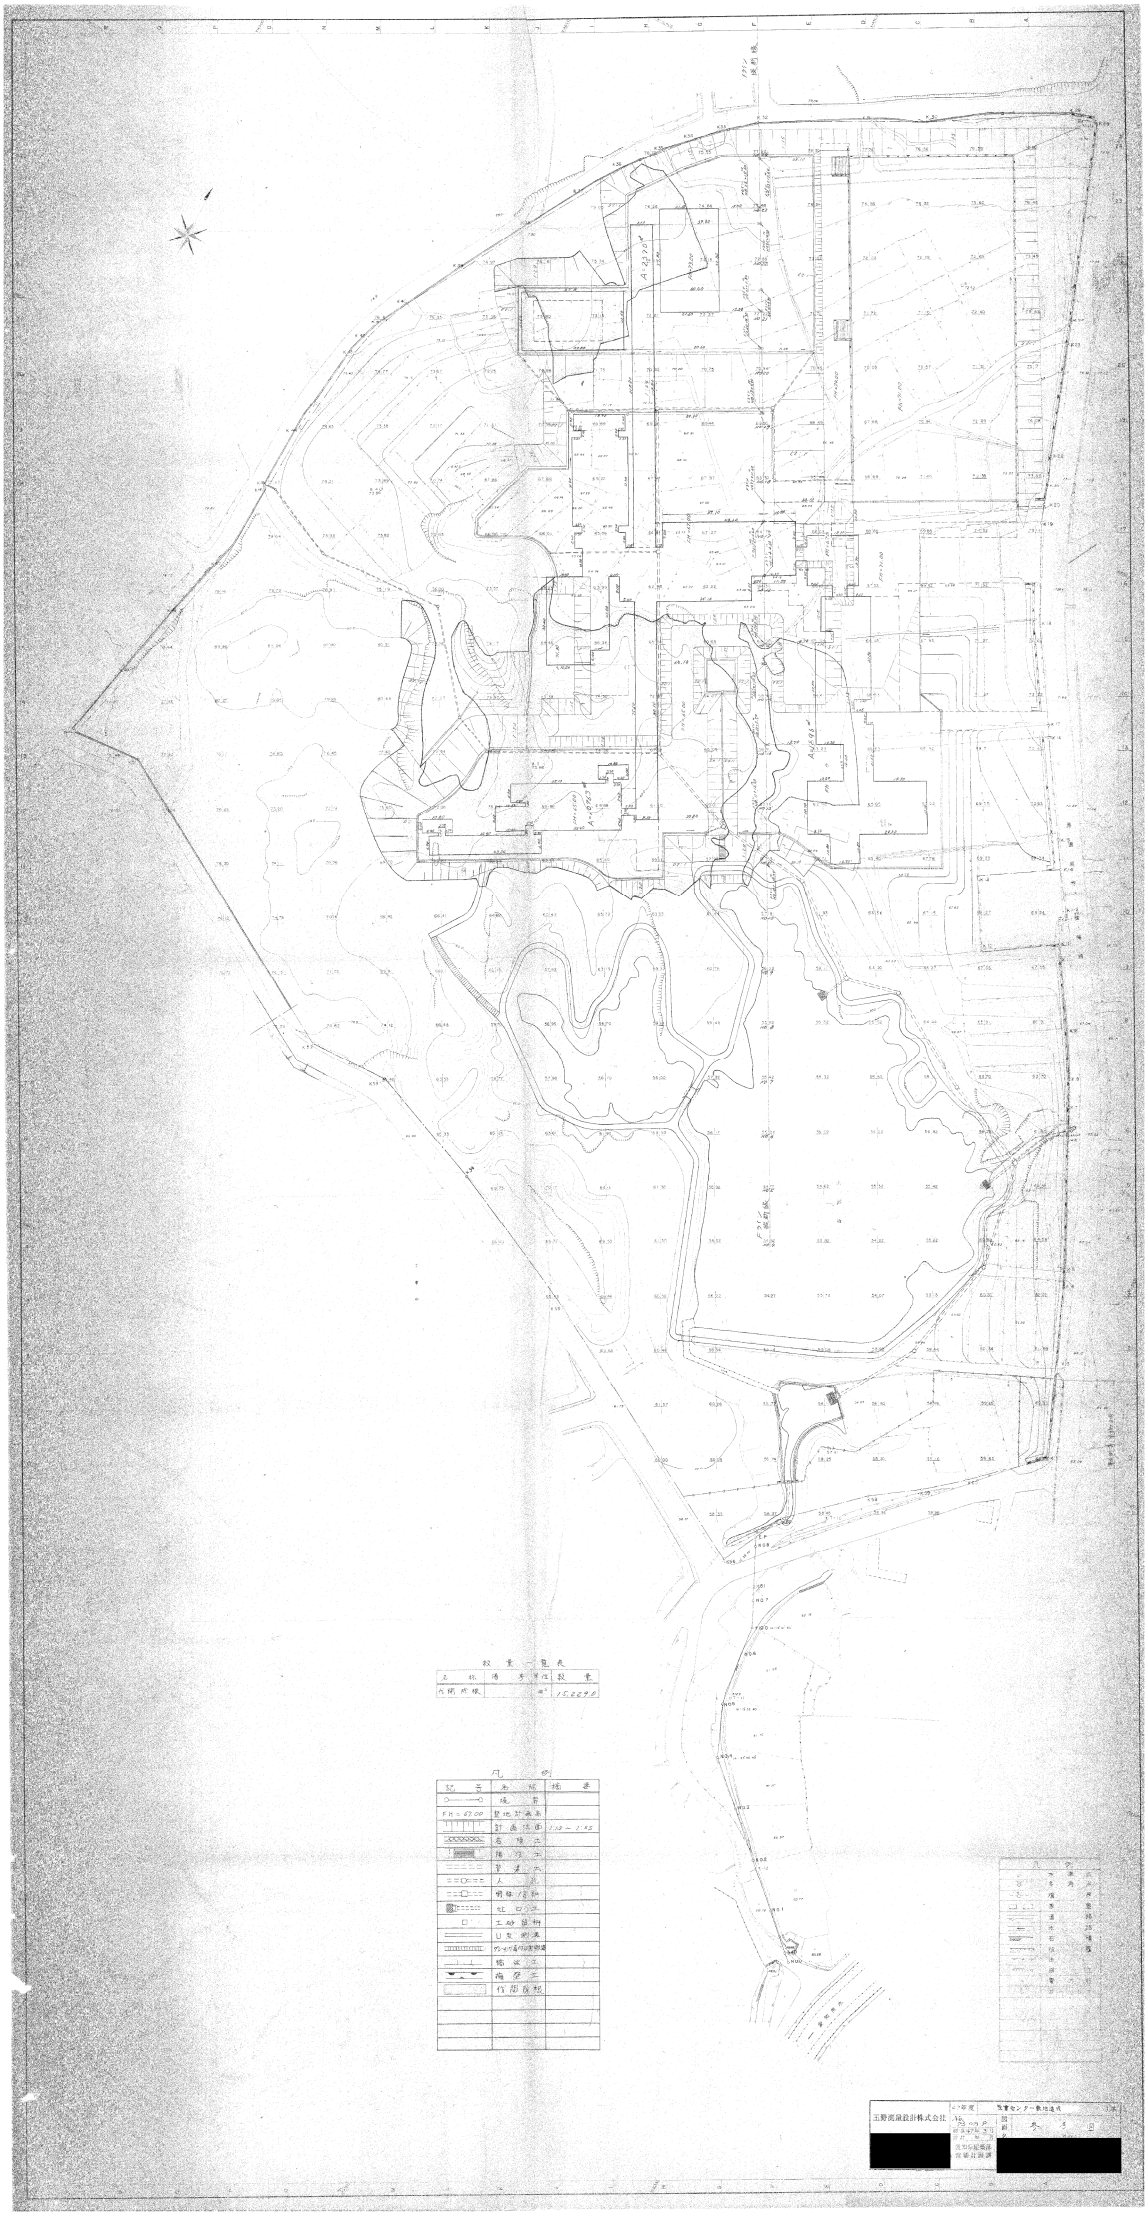

数量一覧表

名称	番号	単位	数量
内開水路		m²	15,229.0

凡例

記号	名称	摘要
	境界	
FH=67.00	基地計画高	
	計画法面	1:3～1:4.5
	在来等高	
	開発等高	
	計画等高	
	人工	
	開発区域	
	社ロジ	
	工作建物	
	U字側溝	
	ガードパイプ防護柵	
	擁壁	
	海岸堤	
	行開放水路	