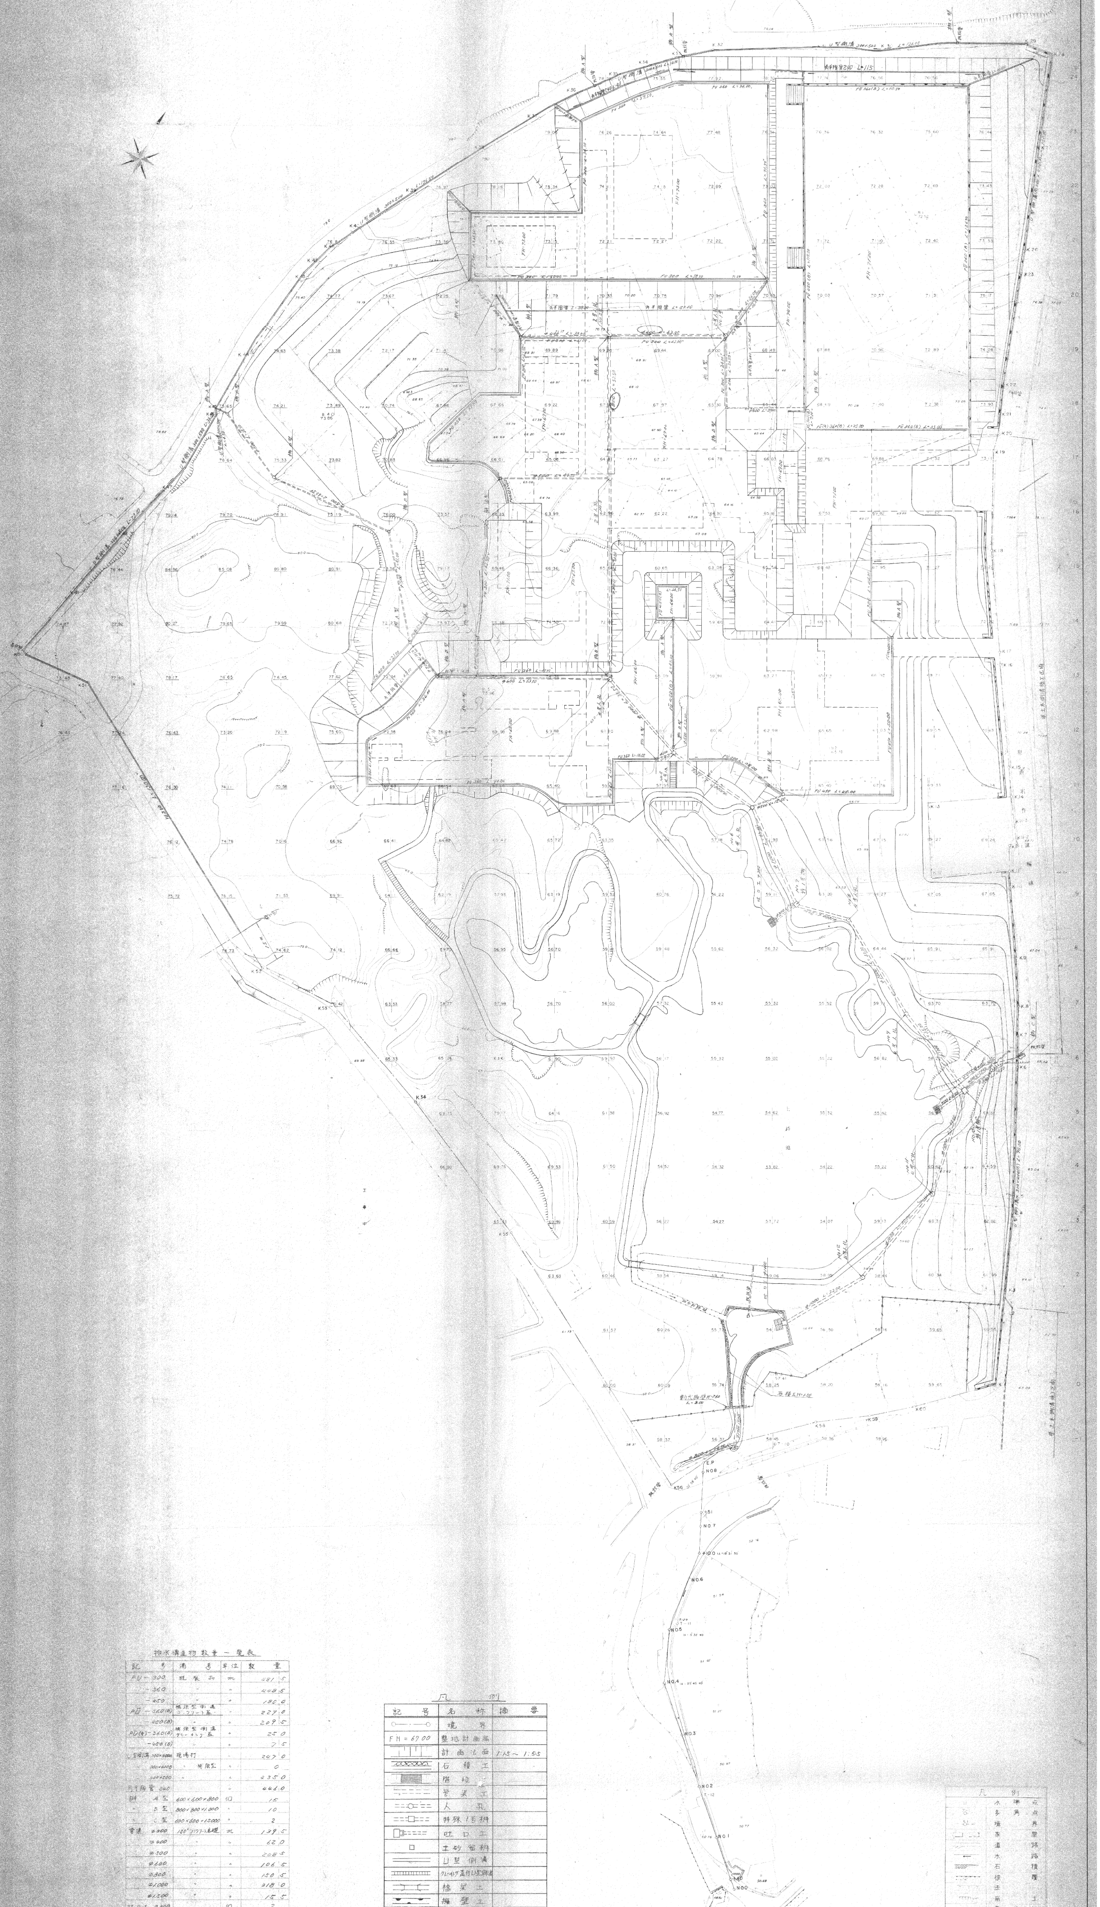

排水構造物数量一覧表

記号	摘要	単位	数量
PU-300	既製品	ｍ	481.5
-360	〃	〃	448.5
-450	〃	〃	180.0
PU-360(B)	補強型側溝 コンクリート蓋	〃	229.0
-450(B)	〃	〃	209.5
PU(ｸﾞ)-360(B)	補強型側溝 グレーチング蓋	〃	25.0
-450(B)	〃	〃	7.5
U型側溝 300×400A	現場打	〃	247.0
〃 300×400B	〃 補強型	〃	0
〃 300×500	〃	〃	435.0
有孔陶管 240		〃	446.0
桝 A型	600×600×800	個	15
〃 B型	800×800×1.000	〃	10
〃 C型	600×600×15000	〃	2
管渠 ø300	120°コンクリート基礎	ｍ	139.5
ø400	〃	〃	62.0
ø500	〃	〃	208.5
ø600	〃	〃	106.5
ø800	〃	〃	150.5
ø1.000	〃	〃	318.0
ø1.500	〃	〃	15.5
吐口工 ø300		個	2
ø1.000		〃	1
2号人孔		〃	3
4号人孔		〃	7
特1号桝		〃	2

凡例

記号	名称	摘要
○—·—○	境界	
FH = 67.00	整地計画高	
	計画法面	1:1.5～1:5.5
	石積工	
	階段工	
	管渠工	
○	人孔	
□	特殊1号桝	
	吐口工	
□	土砂留桝	
	U型側溝	
	グレーチング蓋付U型側溝	
	橋梁工	
	擁壁工	
—×—×—×—×	有刺鉄線	
—·—	分水点	

凡例

記号	名称
	水準点
	多角点
	境界
	家屋
	道路
←	水路
	石積
	被覆
	法
	崩土
○	電力柱
	ボーリング

玉野測量設計株式会社	47年度 教育センター敷地造成 工事
[redacted]	No. 73の内 6 測量 47年 3月 設計 年 月
	愛知県建築部 営繕計画課
	図面名 排水計画平面図 1:500
	[redacted]