



排水工詳細図 (110工)

平面図 1:20

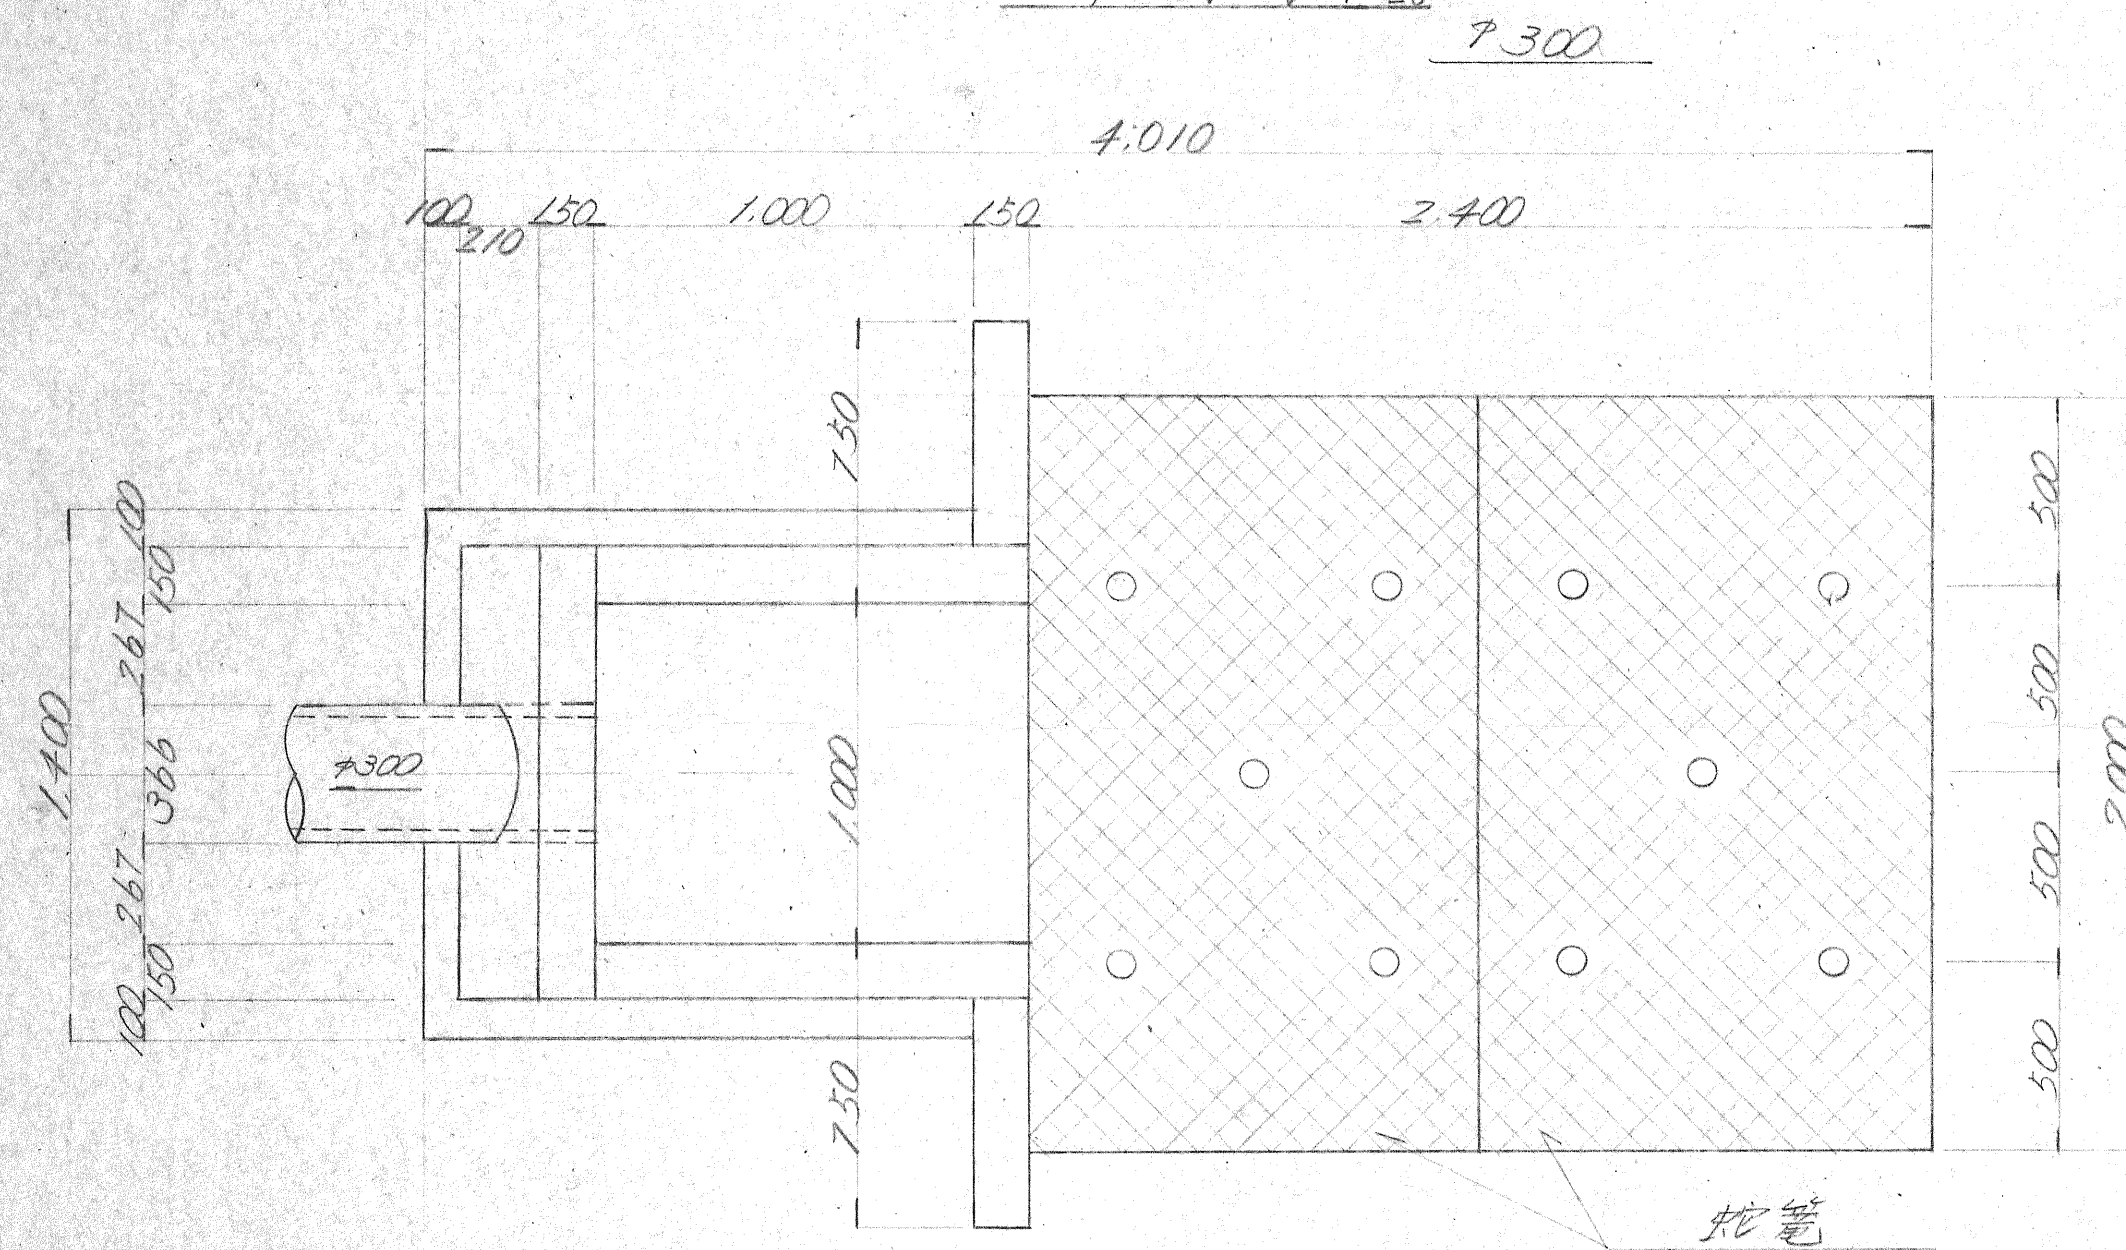


断面図 1:20

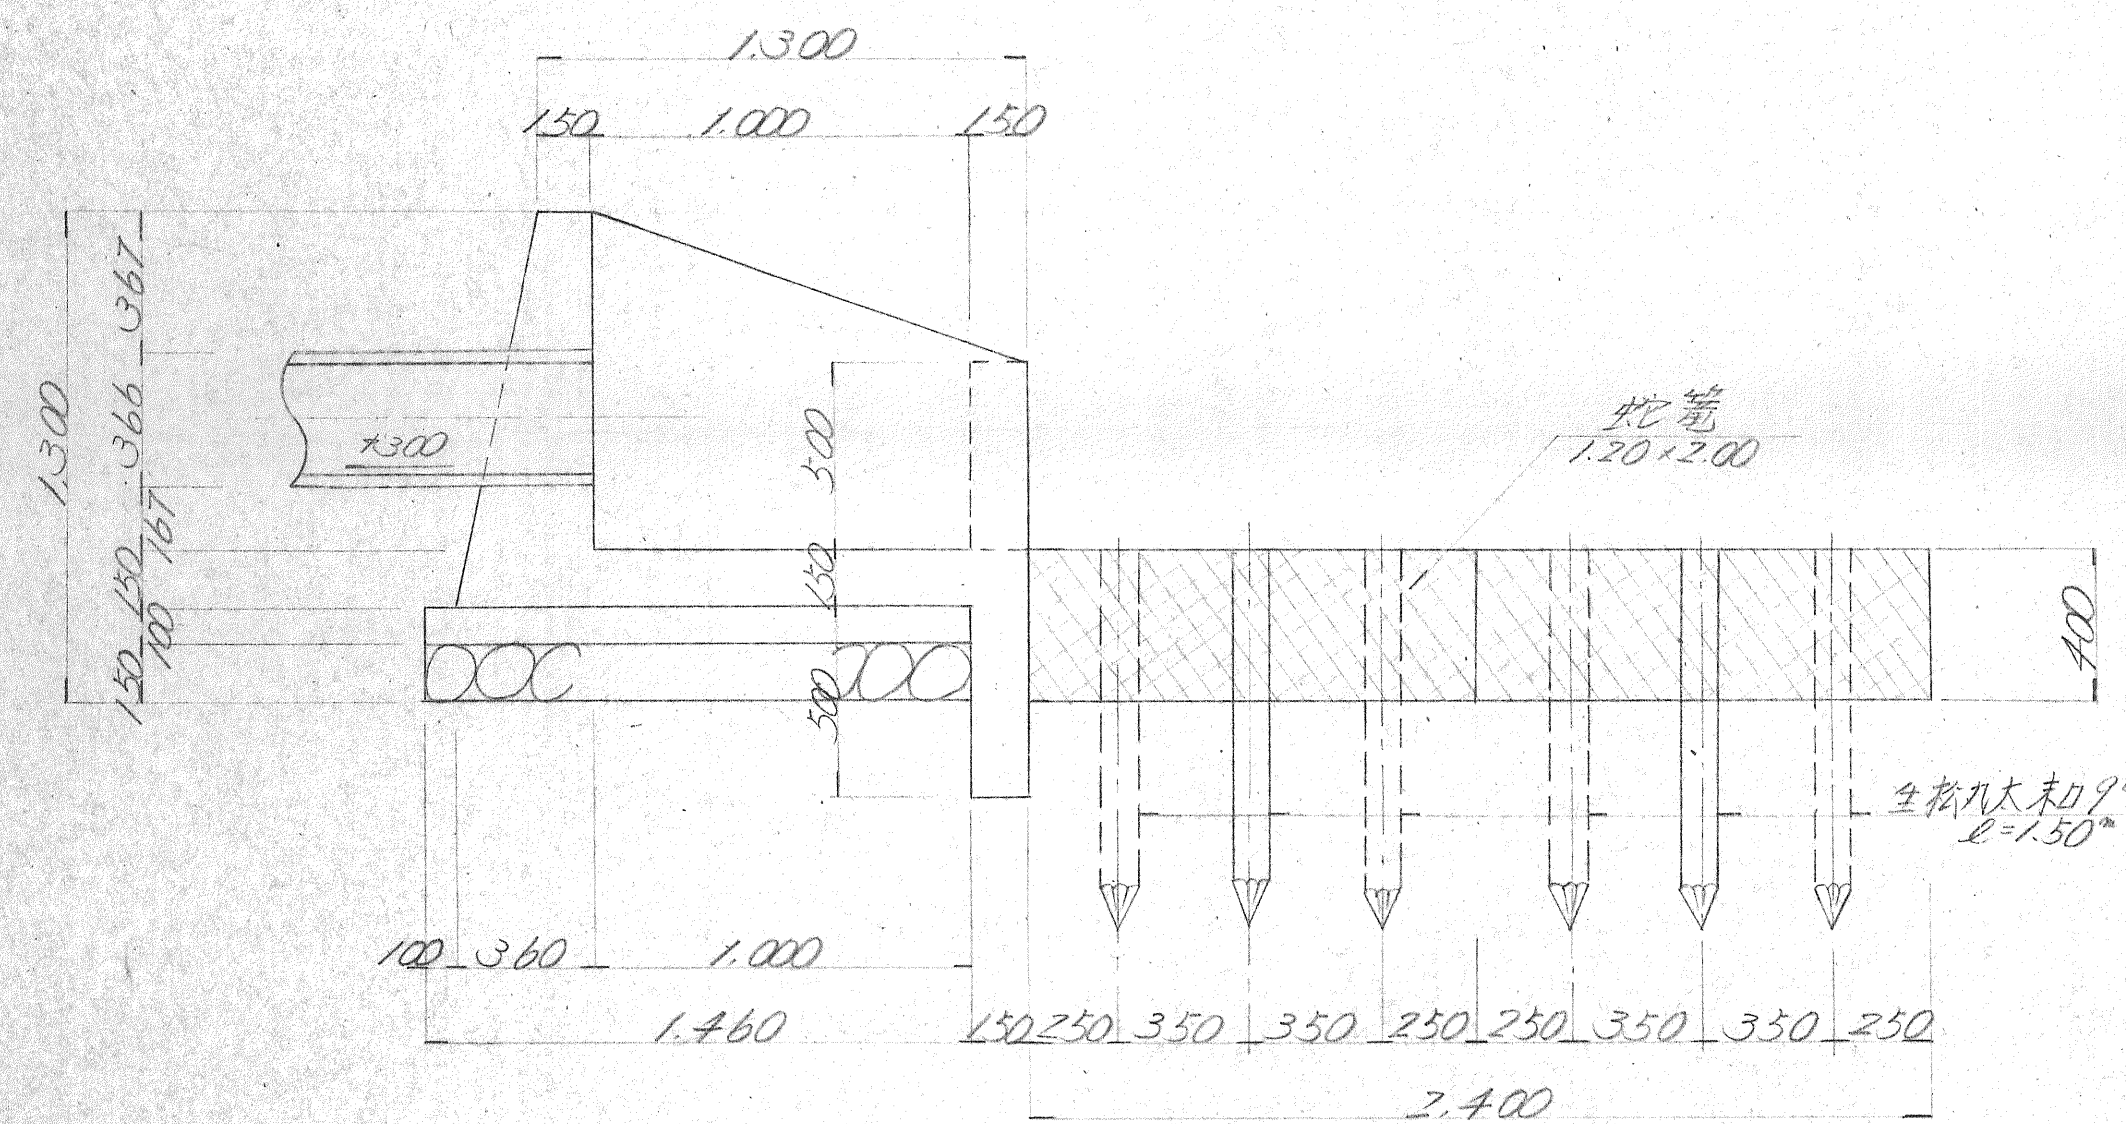


110工材料表

名称	単位	数量	摘要
床版	m ²	4.45	
埋戻	"	2.42	
残土	"	2.03	
コンクリート	"	0.869	
型枠	m ²	9.503	
指コンクリート	m ²	0.204	
型枠	m ²	0.572	
栗石	m ³	0.31	
生松丸太	10	10	和1" L=1.50
蛇籠	枚	2	1.20×2.00×0.40

平面図 1:30

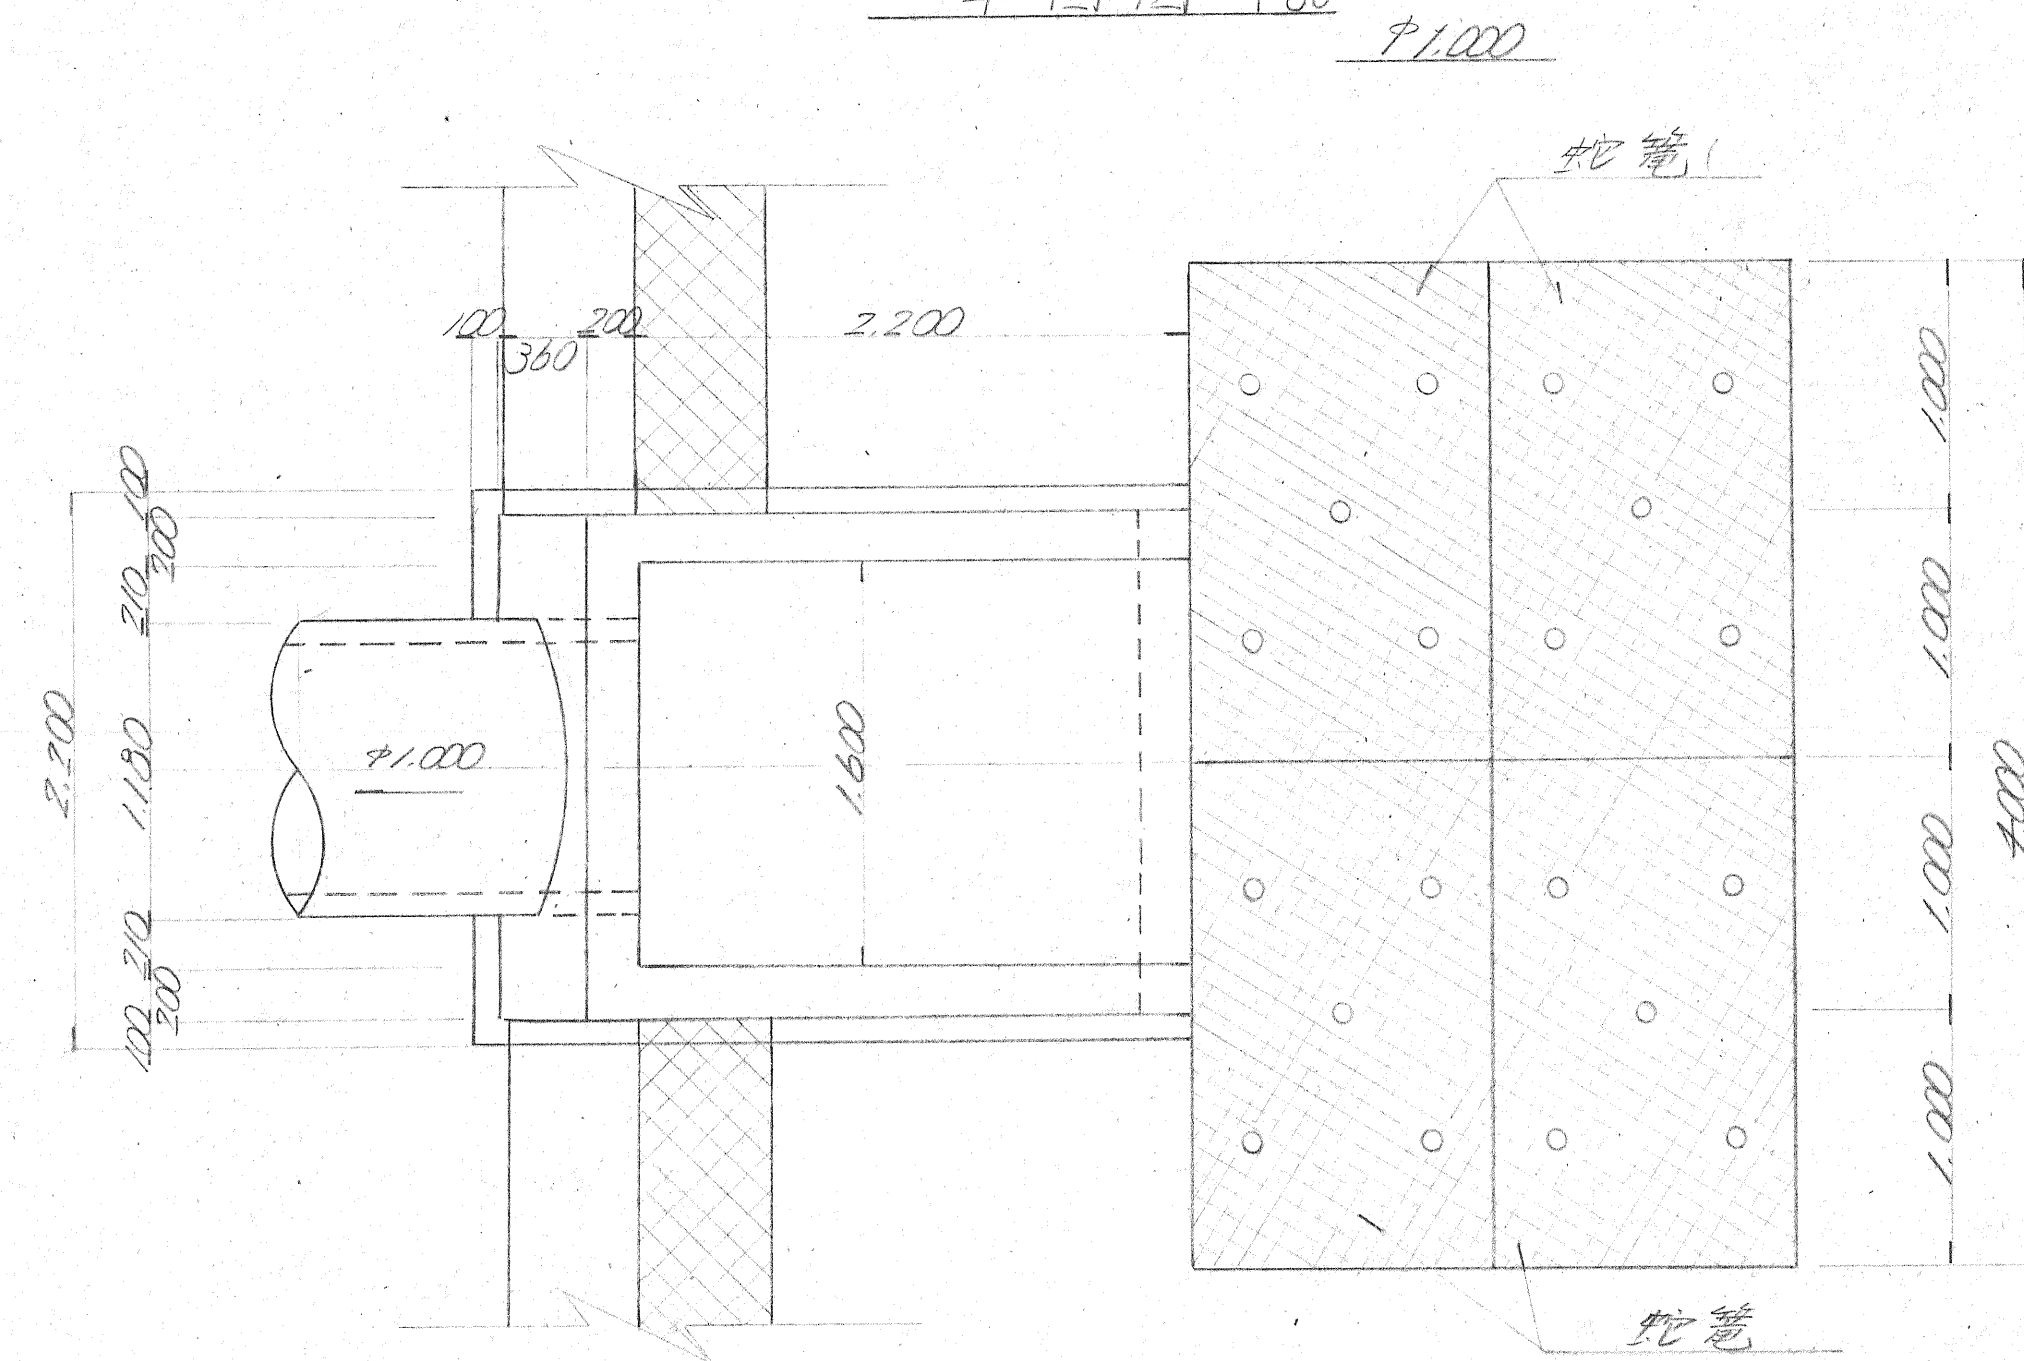

断面図 1:30

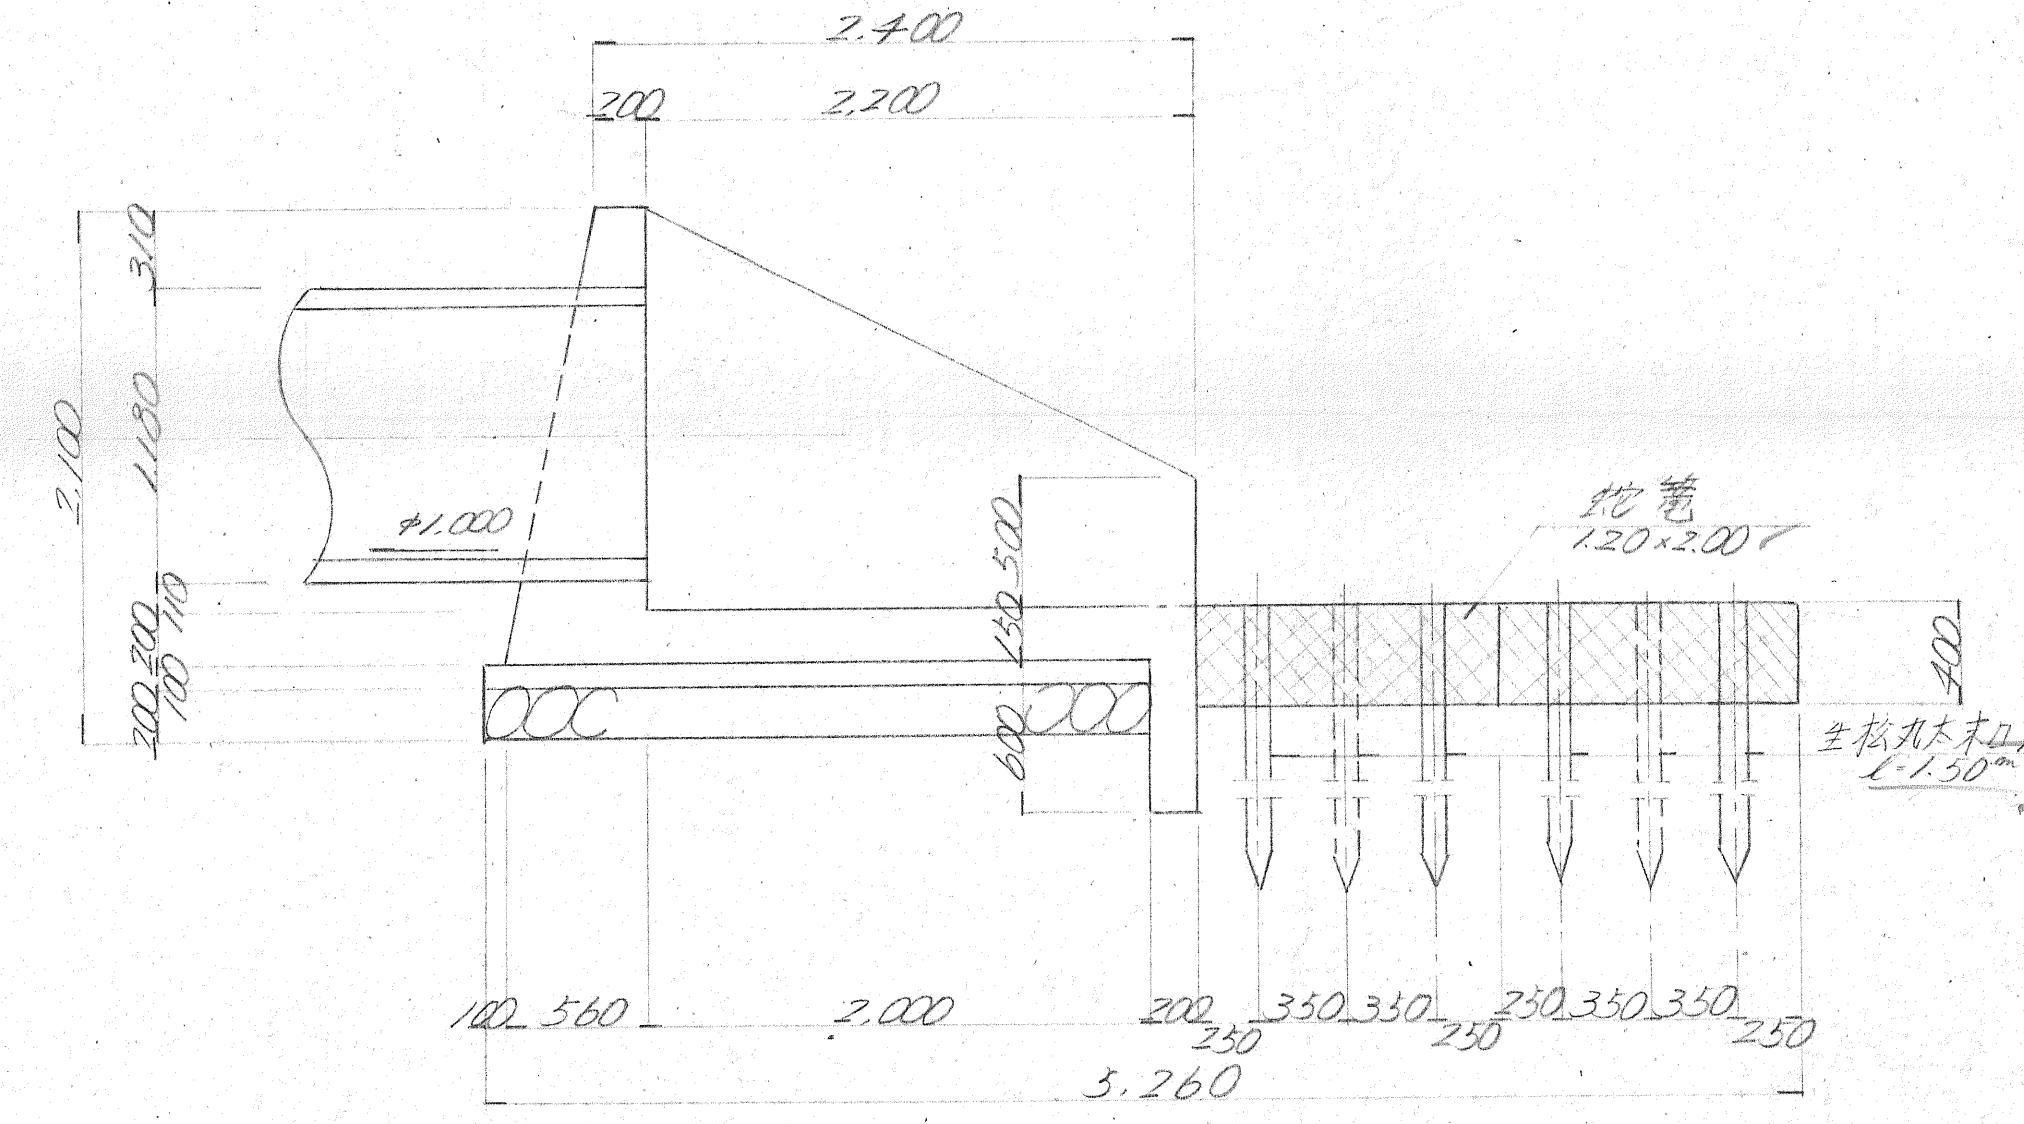

110工材料表

名称	単位	数量	摘要
床版	m ²	27.24	
埋戻	"	15.29	
残土	"	11.95	
コンクリート	"	2.887	
型枠	m ²	16.164	
指コンクリート	m ²	0.585	
型枠	m ²	0.972	
栗石	m ³	1.17	
生松丸太	10	20	和1" L=1.50
蛇籠	枚	4	1.20×2.00×0.40

玉野測量設計株式会社	47年度	教育センター敷地造成設計 工事	
	No. 23	の内 50	図面名
	測量 年 月	設計 年 月	構造図 8-5
	愛知県建築部 営繕計画課		