


行政財産特別使用許可位置図

(R6.4時点)

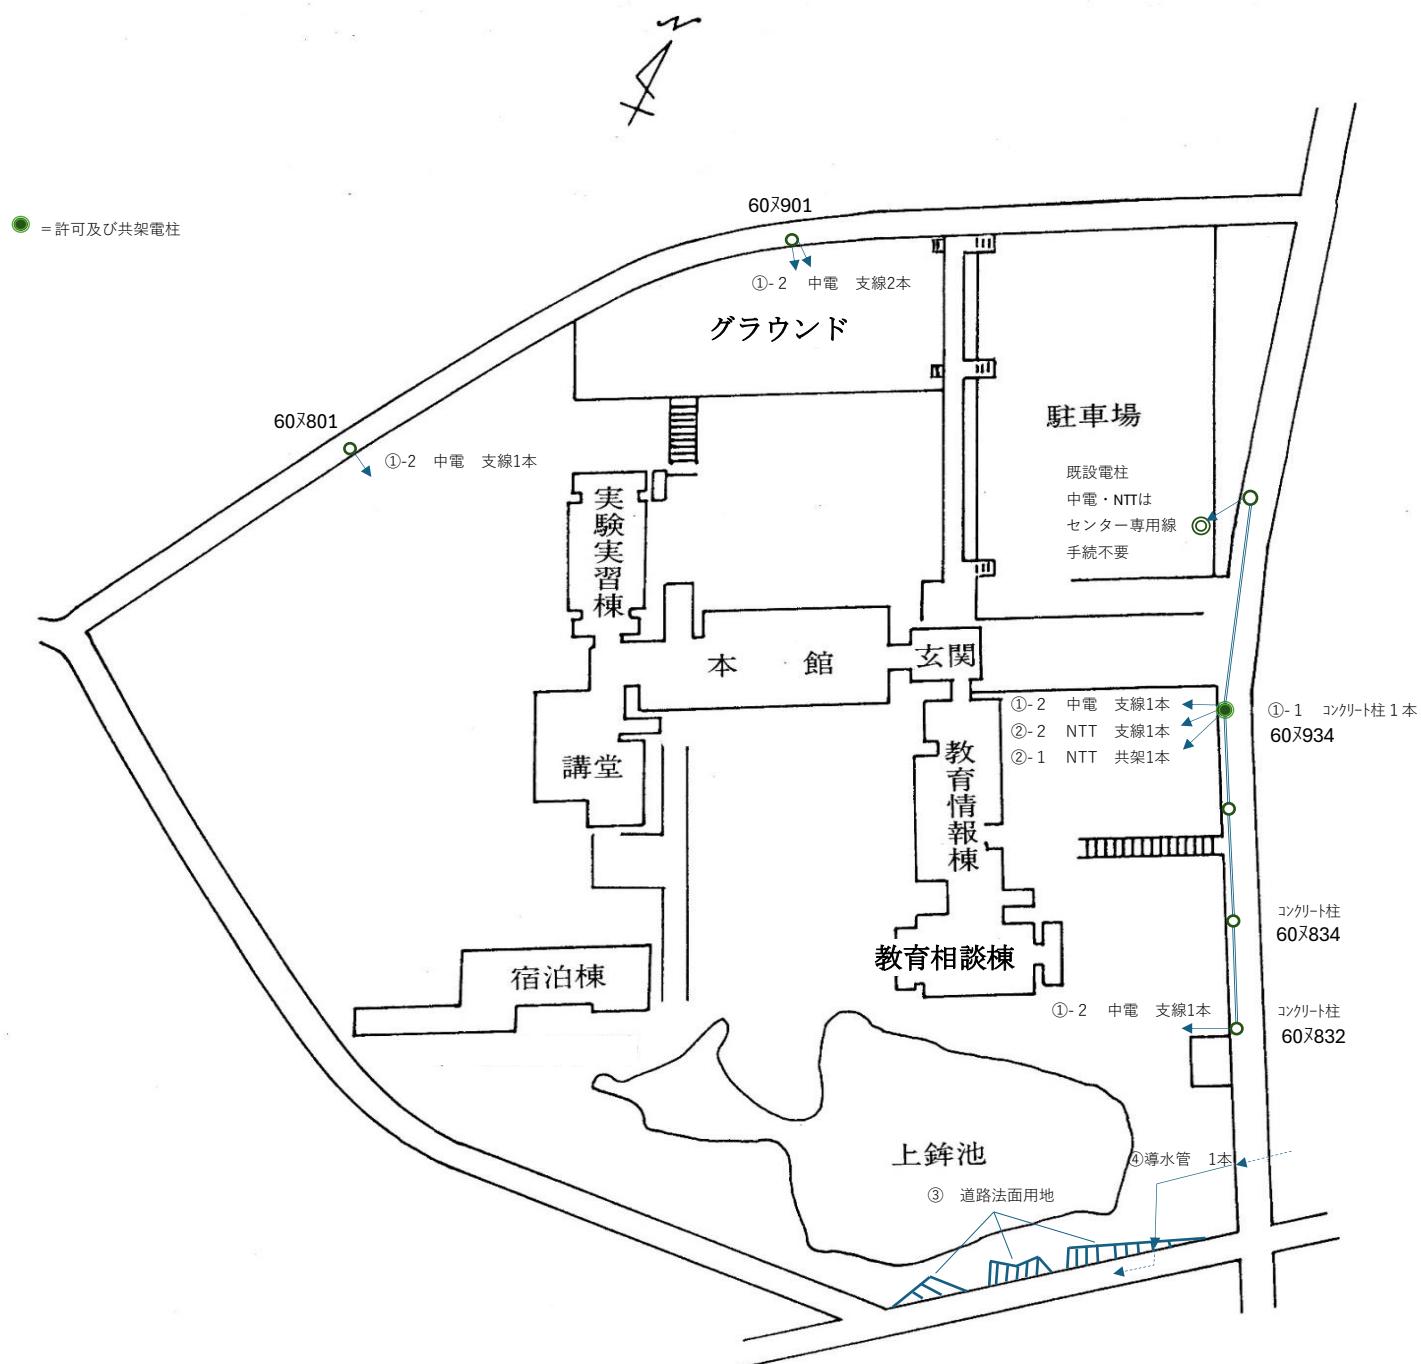

番号	使用者	使用目的・用途	数量
①-1	中部電力パワーグリッド(株)	電力供給	電柱数 1 本
①-2	天白営業所		支線数 5 本
②-1	西日本電信電話(株)	電話線設置	中部電力パワーグリッド柱への共架 1 本
②-2	名古屋支店	電気通信設備設置	支線数 1 本
③	東郷町	道路法面用地	124.62㎡
④	愛知県愛知用水水道事務所	水の引込	導水管 1 本