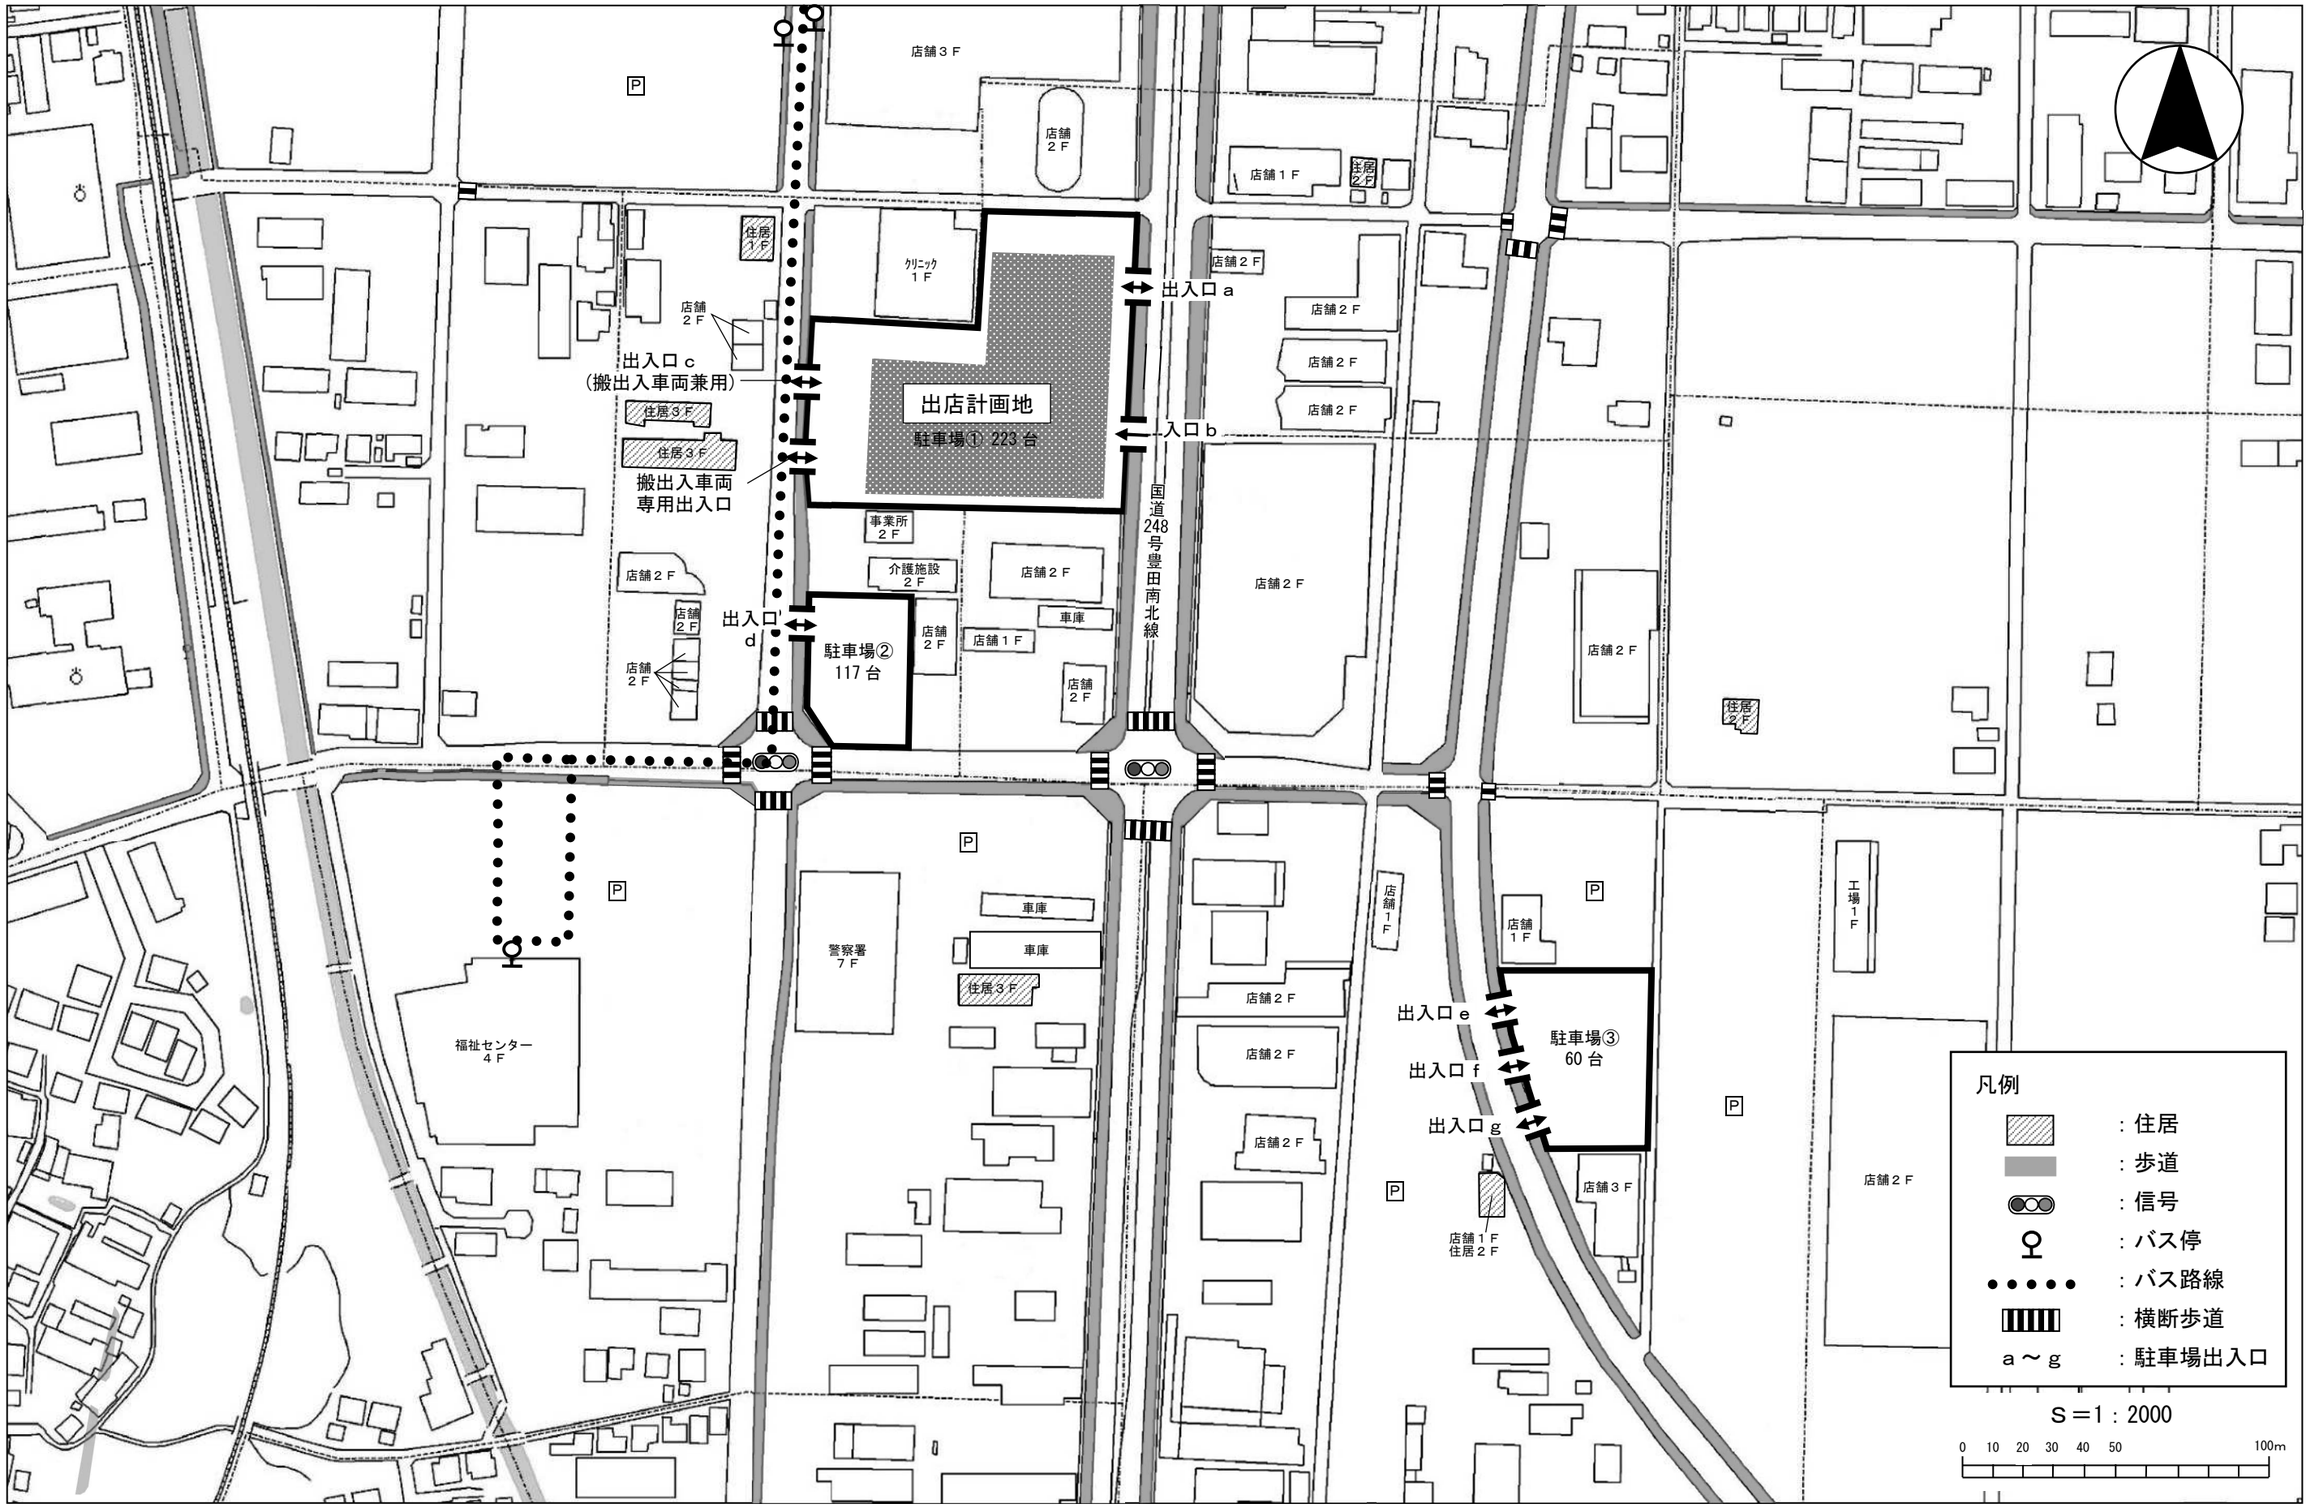
出店計画地
駐車場① 223 台
駐車場② 117 台
駐車場③ 60 台
出入口 a
入口 b
出入口 c
（搬出入車両兼用）
搬出入車両
専用出入口
出入口 d
出入口 e
出入口 f
出入口 g
国道248号豊田南北線
店舗３Ｆ
店舗２Ｆ
店舗１Ｆ
住居２Ｆ
住居１Ｆ
住居３Ｆ
ｸﾘﾆｯｸ １Ｆ
事業所 ２Ｆ
介護施設 ２Ｆ
車庫
警察署 ７Ｆ
福祉センター ４Ｆ
工場１Ｆ
店舗１Ｆ 住居２Ｆ
凡例
：住居
：歩道
：信号
：バス停
：バス路線
：横断歩道
ａ～ｇ ：駐車場出入口
Ｓ＝1：2000
0 10 20 30 40 50 100m

周辺見取図