
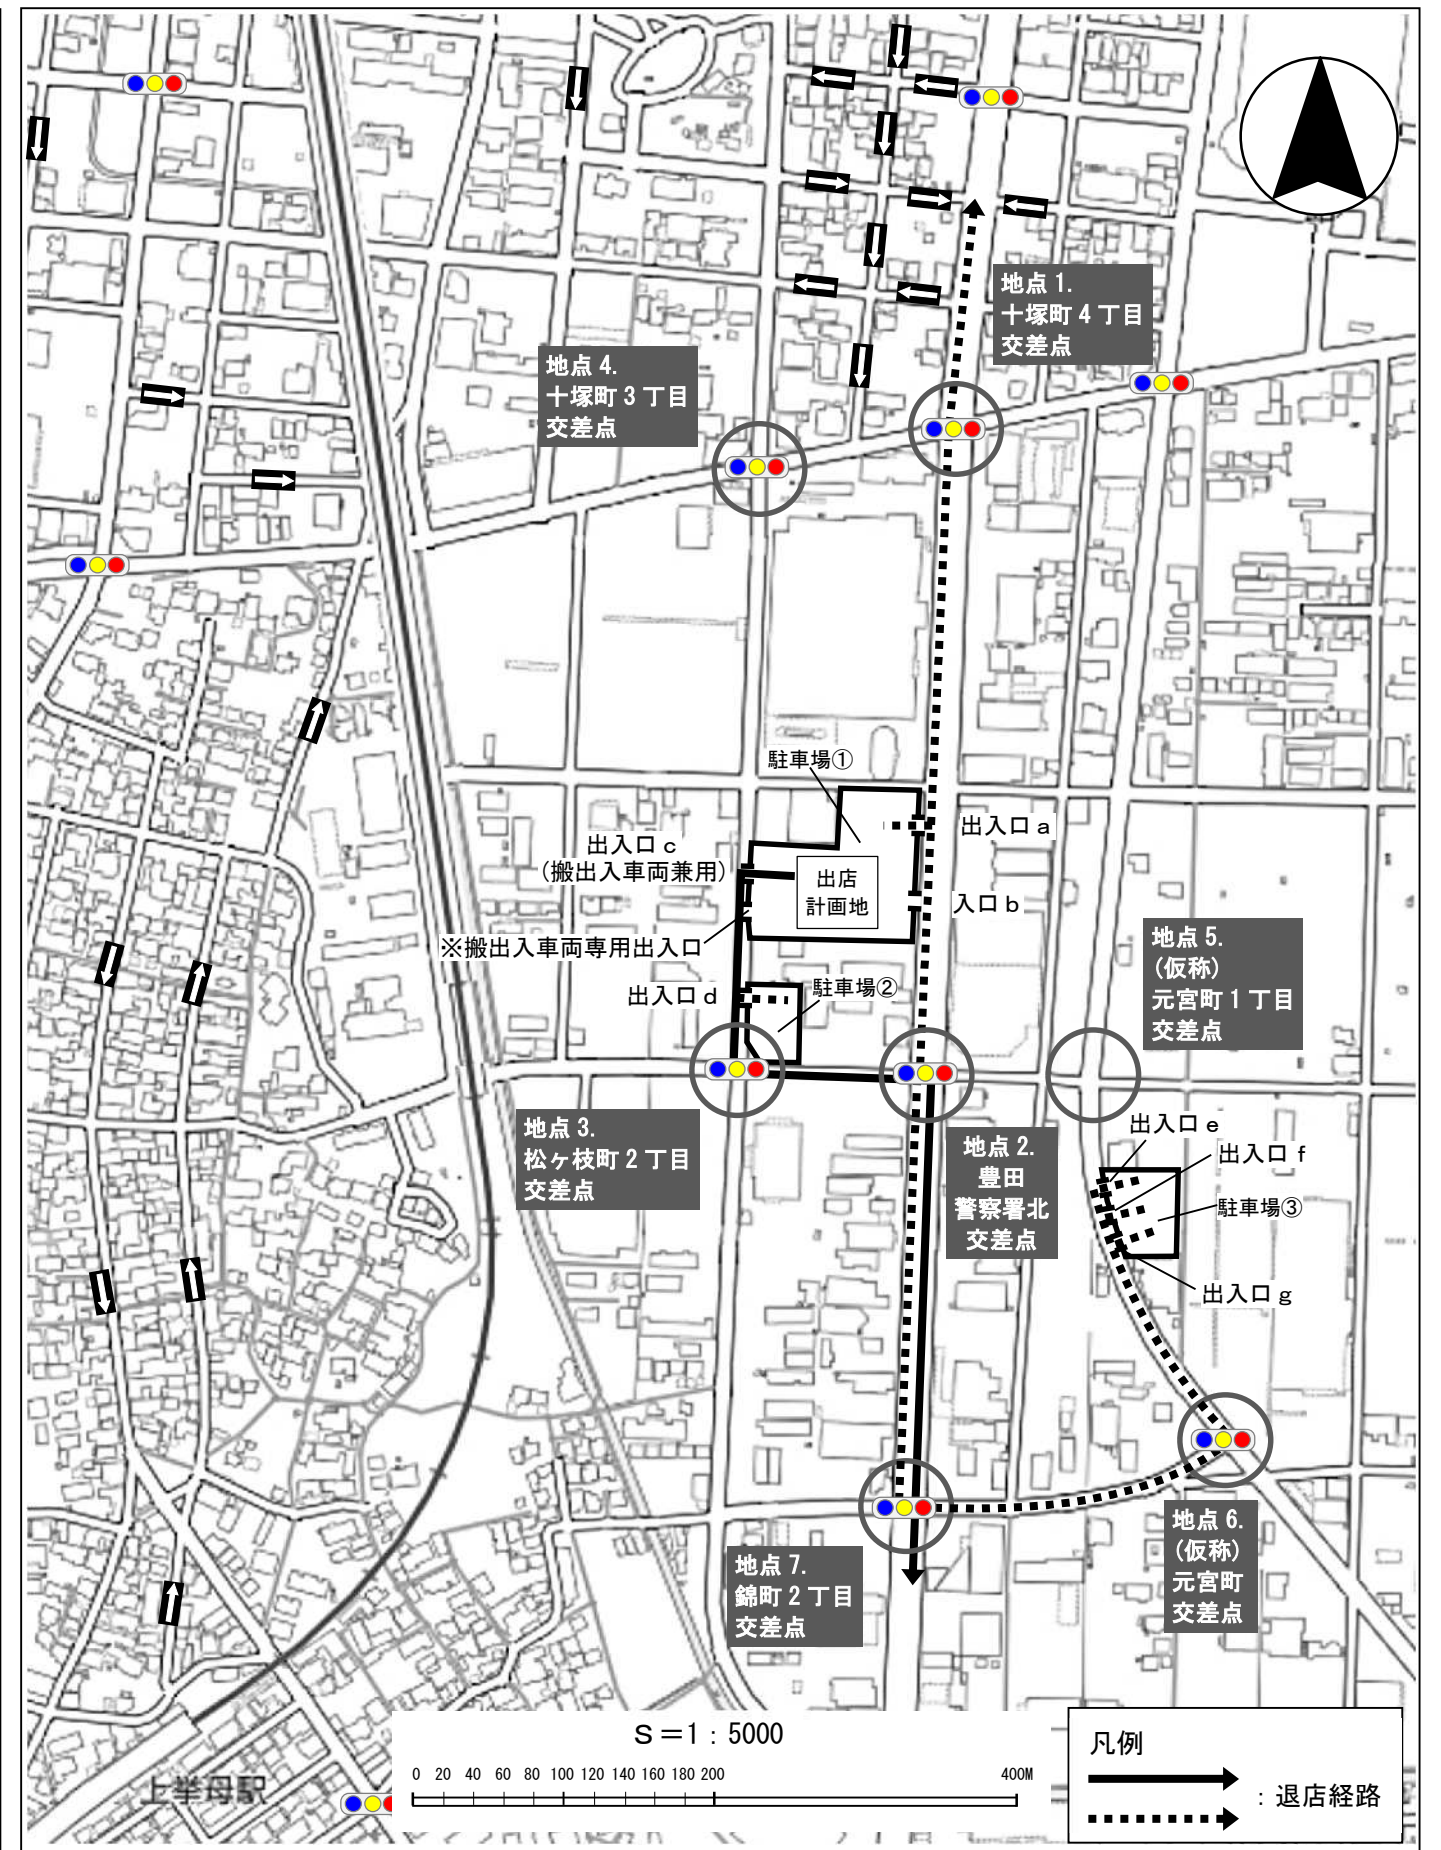


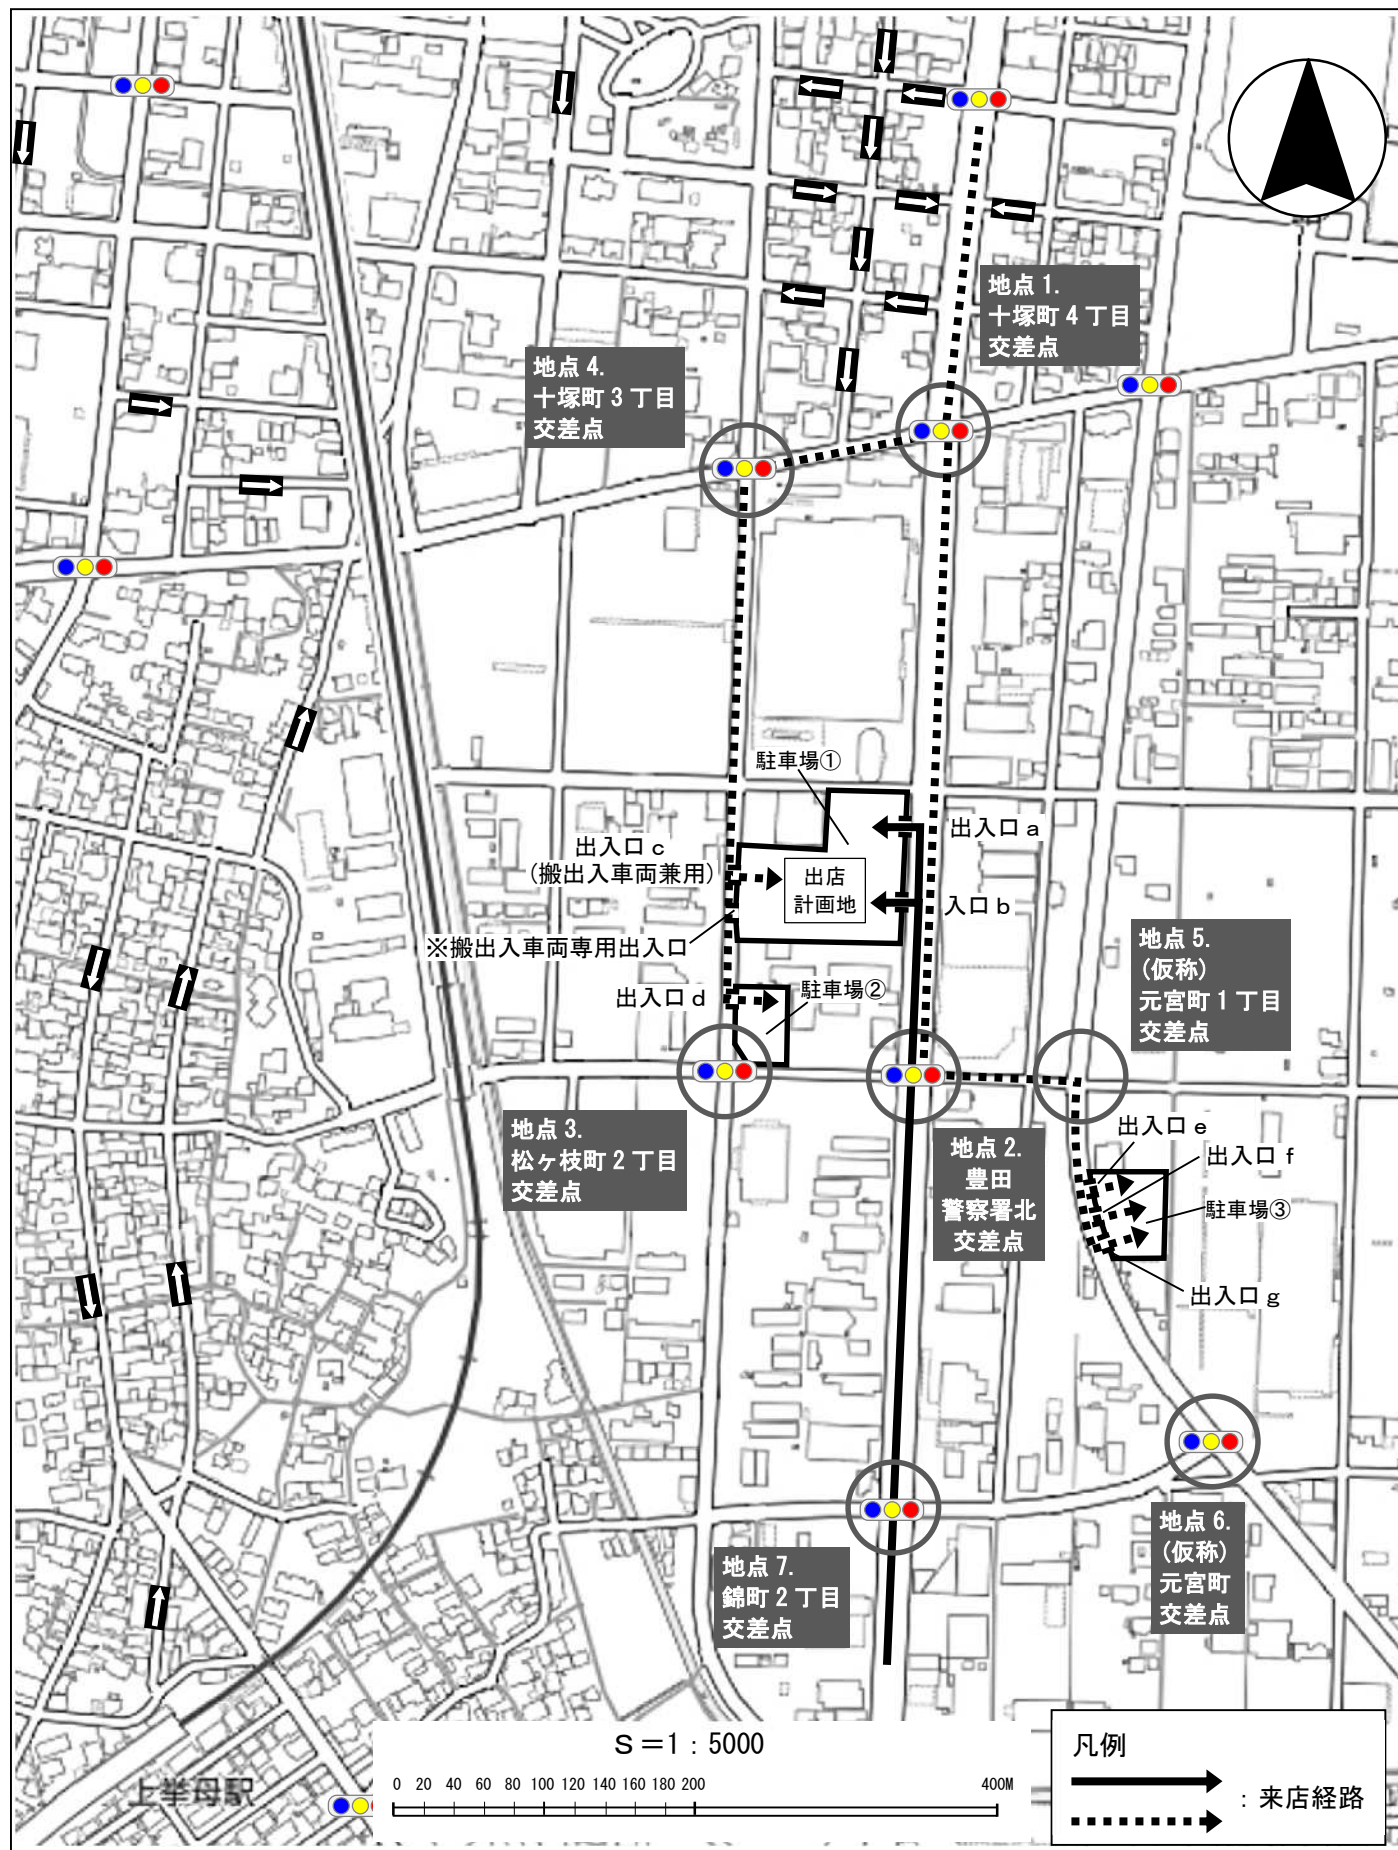

来退店経路図