


西三河都市計画 安城市都市計画総括図

西三河都市計画都市高速鉄道の変更（県決定）
名古屋鉄道西尾線（桜井駅）
総括図
縮尺 1/20,000

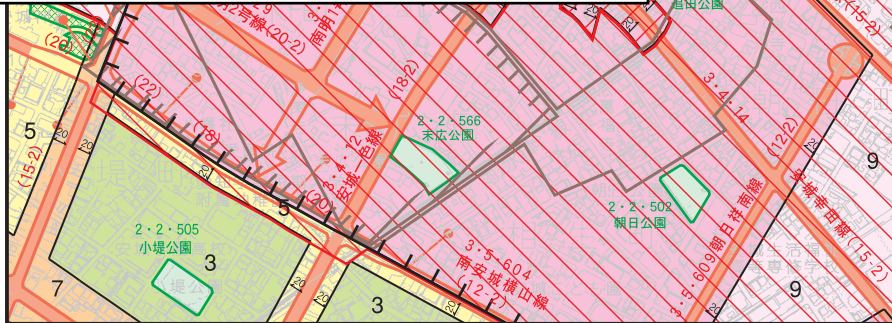

区分	凡例	区分	凡例
都市計画区域	■	第1種低層住宅専用地域	■
行政区域	■	第1種中層住宅専用地域	■
市街化区域	■	第2種中層住宅専用地域	■
人口集中地区(DID)	■	第1種住居地域	■
防火地域	■	準住居地域	■
準防火地域	■	近隣商業地域	■
駐車場整備地区	■	商業地域	■
生産緑地地区	■	準工業地域	■
地区計画区域	■	工業地域	■
都市計画道路	■	工業専用地域	■
駅前広場	■	市街化調整区域:容積率200%,建ぺい率60%	
都市高速鉄道	■		
都市計画駐車場	■		
都市計画公園	■		
その他公園緑地	■		
供給処理施設	■		
土地区画整理事業区域	■		
緑地土地区画整理事業区域	■		

※本図の道路の位置、地境及び地区の境界はその概略を示すもので、その詳細は安城市役所に備え置く指定図書を閲覧してください。
令和6年4月現在

名古屋鉄道西尾線（桜井駅）（県決定）
起点（名称）の変更
主な経過地（名称）の変更