

総括図

知多都市計画道路の変更（愛知県決定）


3・3・1号 衣浦西部線他1路線

知多都市計画道路の変更（東浦町決定）

3・4・508号 養父森岡線他2路線

縮尺 S=1/10,000

知多都市計画区域
東浦町都市計画図

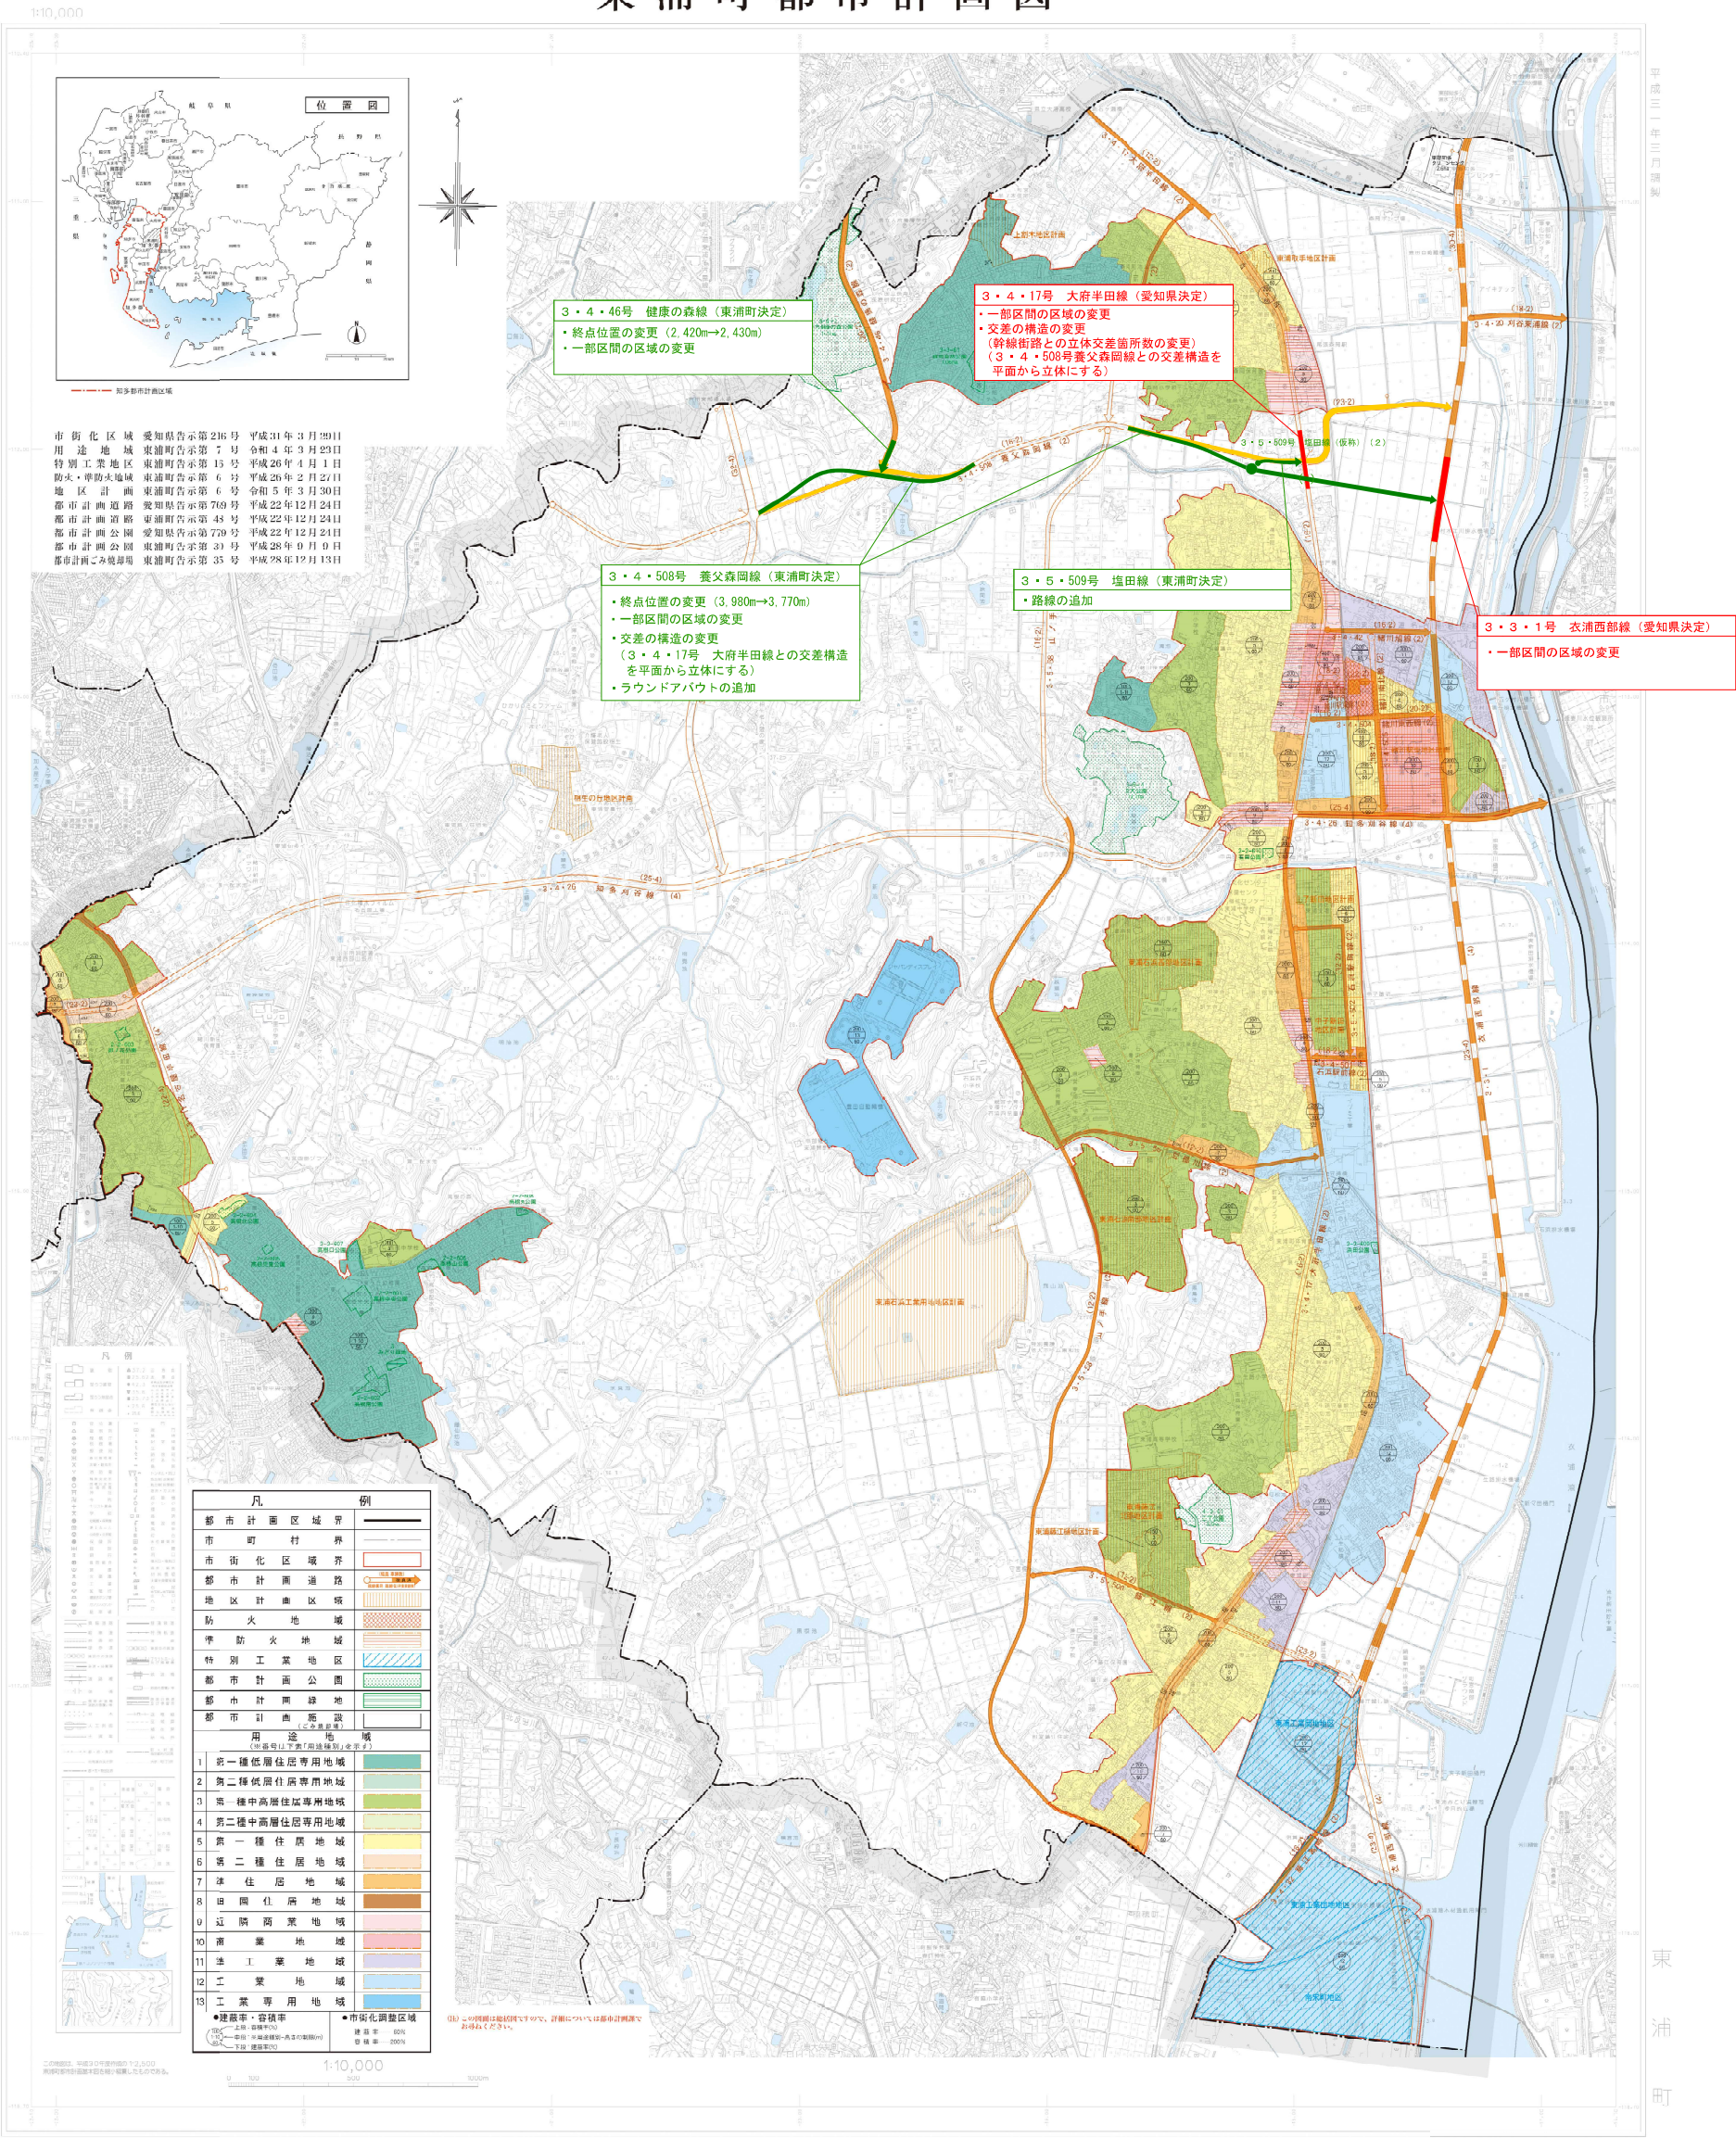

凡例	
変更前（愛知県決定） （東浦町決定）	
変更後（愛知県決定）	
変更後（東浦町決定）	