


平面図




縦断面図

(限)：限度額立体交差事業対象路線

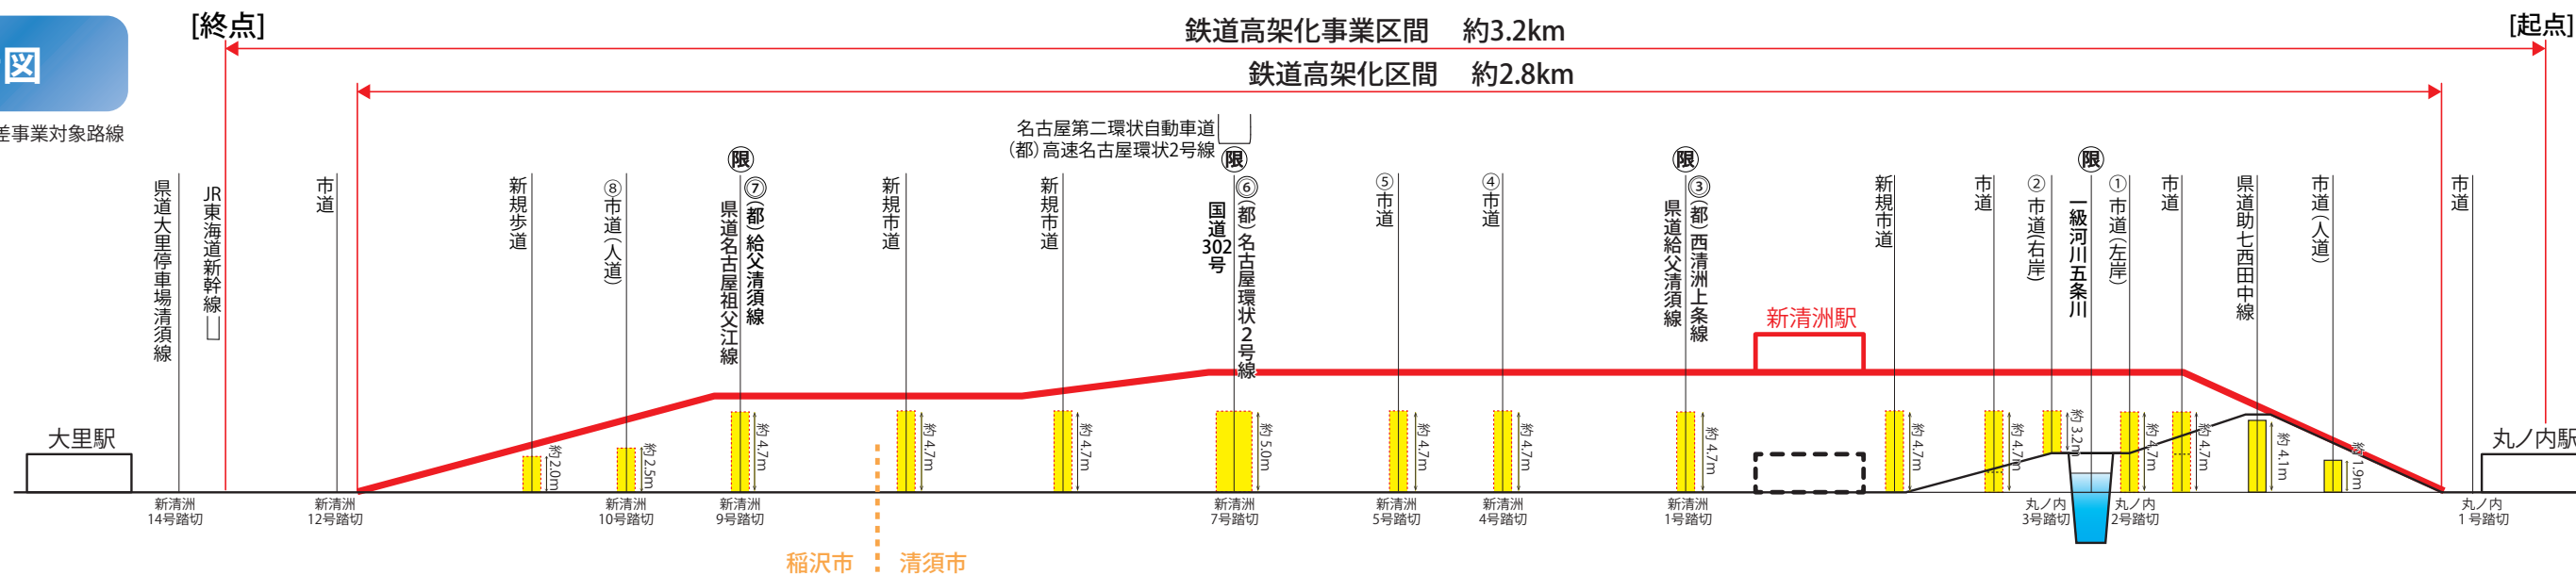


標準横断面図


① 取付区間擁壁部 (稲沢市域)

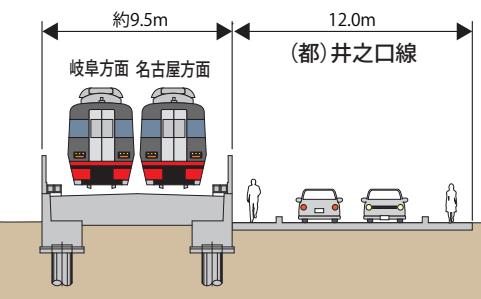


② 一般高架橋部 (清須市域 国道 302号以北)

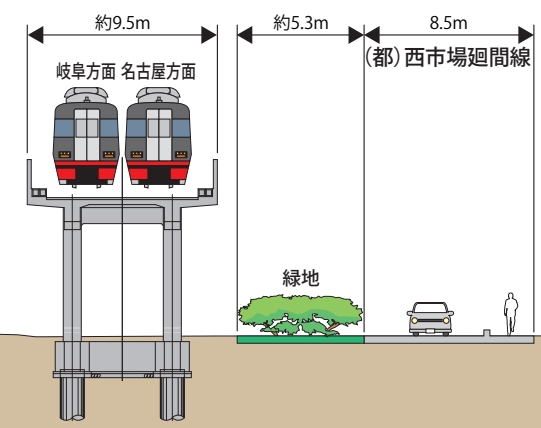


③ 一般高架橋部 (清須市域 国道 302号以南)

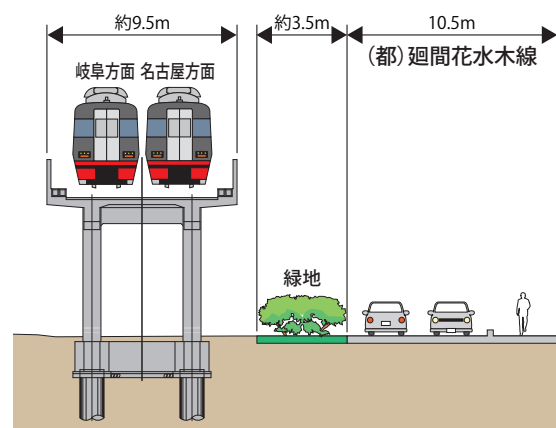

④ 駅部 (新清洲駅)

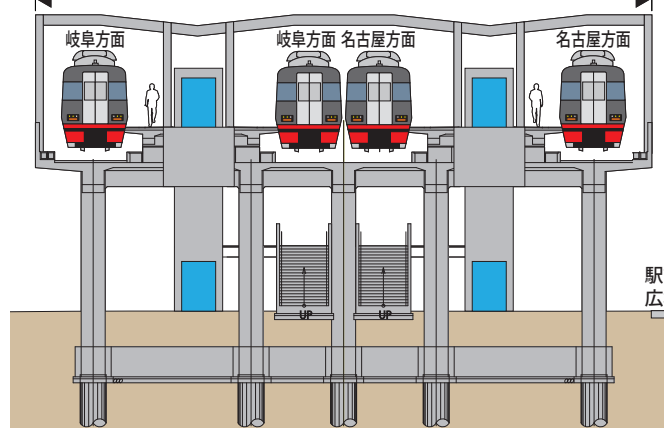

構内イメージ

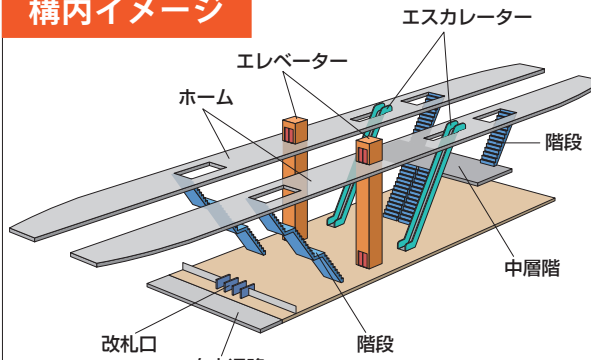

※駅部については一例であり、今後詳細が変更になることがあります。