



ア) 進入ルート

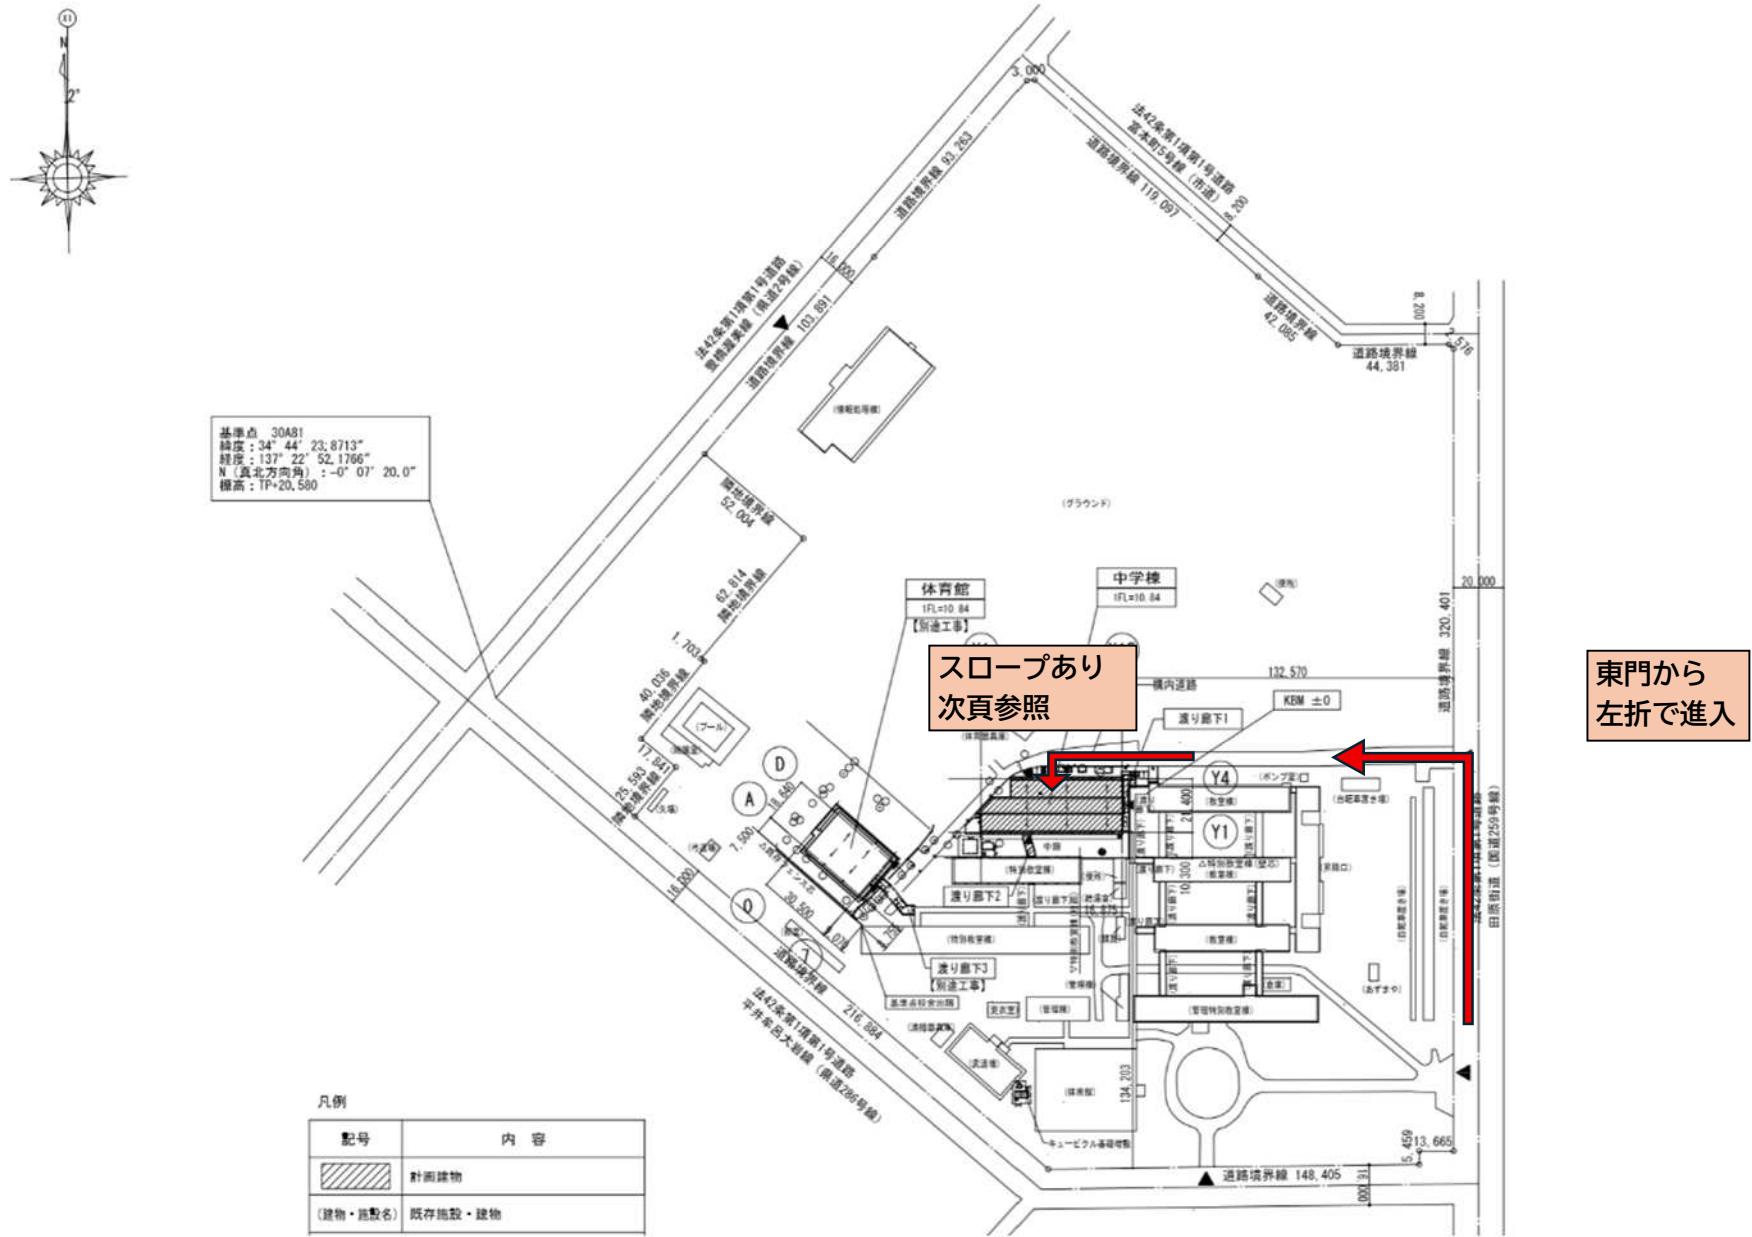

イ) 校舎横付け (スロープ)

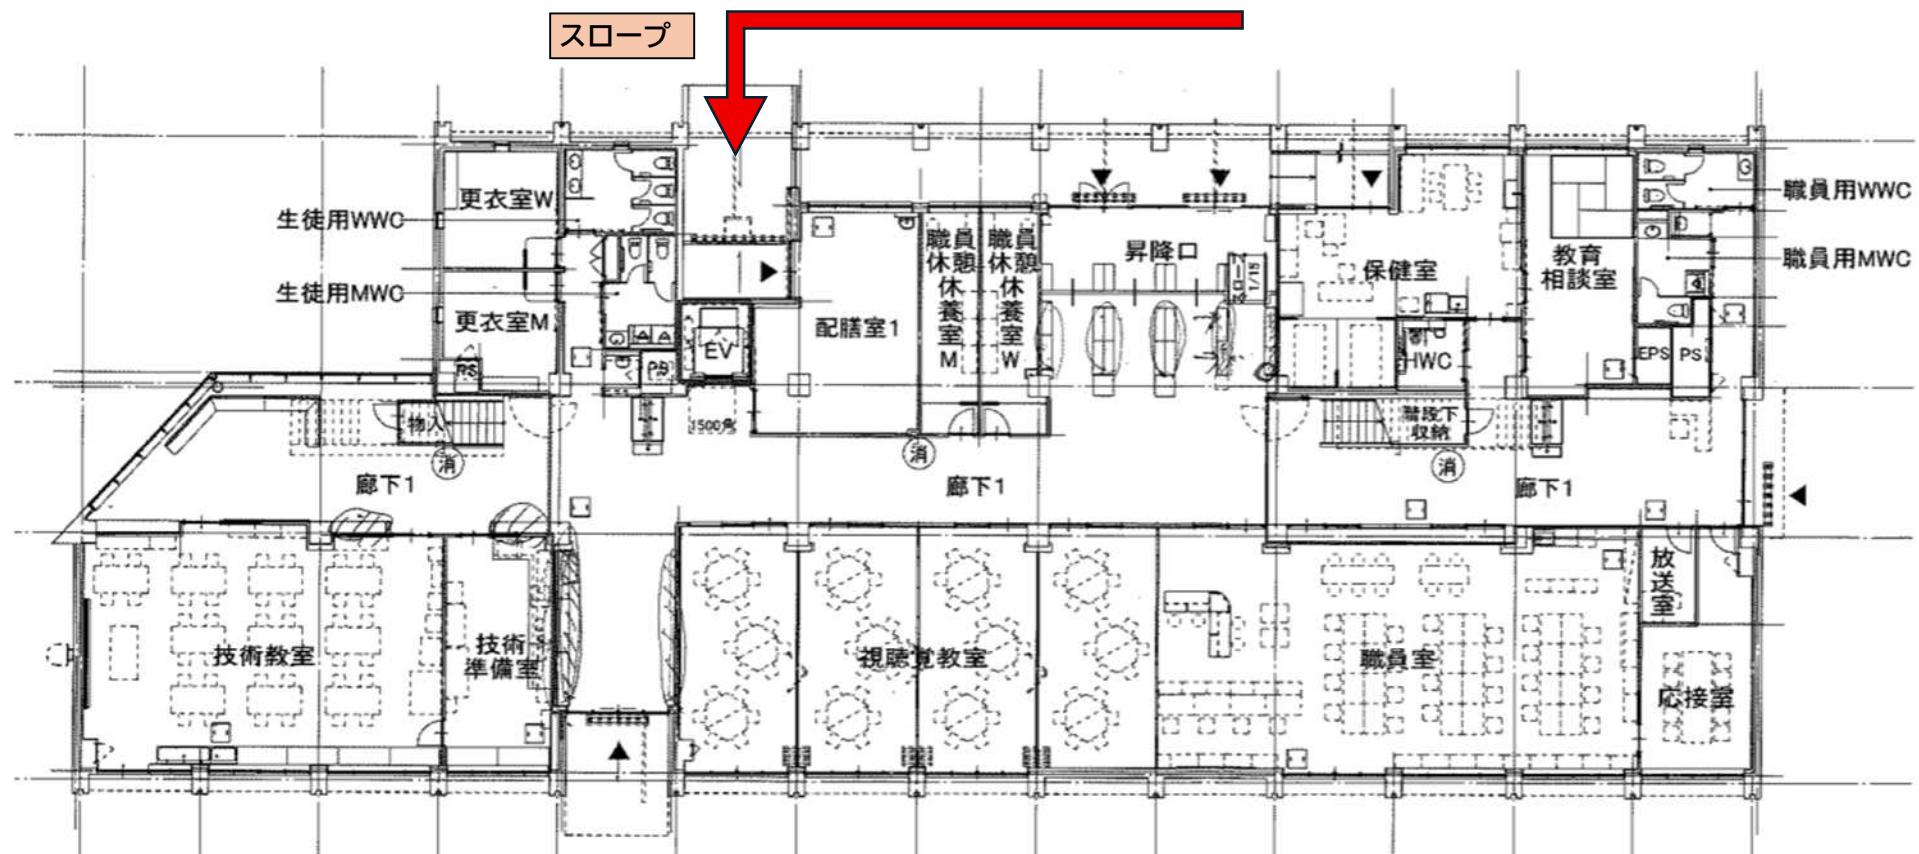

ウ) 校舎横付け（スロープ拡大図）

