

一般国道247号（西知多道路）工事ニュース 令和8年冬号



連絡先
愛知県知多建設事務所 西知多道路出張所
知多市緑町5番地（メディアス体育館ちた 2階）
担当：事業グループ 三浦・岡本
TEL：0562-39-2101

常滑市役所建設部土木課担当：竹内・野崎・長崎・岩本
TEL：0569-47-6120

皆様におかれましては、一般国道247号（西知多道路）建設事業に格別なご理解とご協力を賜り厚く御礼申し上げます。
現在、青海インターチェンジ（仮称）周辺では、橋梁や擁壁の工事を進めており、その他の区間（本線部）においても、引き続き橋梁や擁壁・盛土の工事を進めております。

つきましては、県道・市道・農道の下図の区間において通行止め等を実施します。詳細な情報は、現地の看板等でお知らせさせていただきます。

地域の皆様には大変ご不便をお掛けしますが、周辺環境や交通の安全に十分配慮し、工事を進めさせていただきますので、
ご理解ご協力を賜りますようお願いします。



お気づきの点等がございましたら、右上の連絡先までお問合せください。

各工事箇所の詳細は次ページに記載

西知多道路の計画や規制に関する最新情報はこちら

＜西知多道路出張所ホームページ＞

<https://www.pref.aichi.jp/soshiki/chita-kensetsu/nishichita.html>

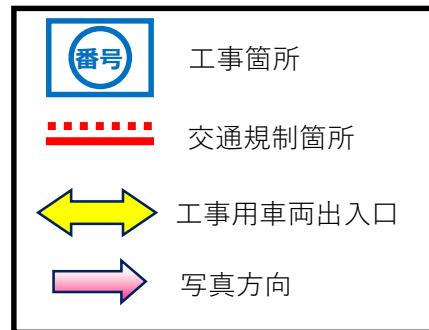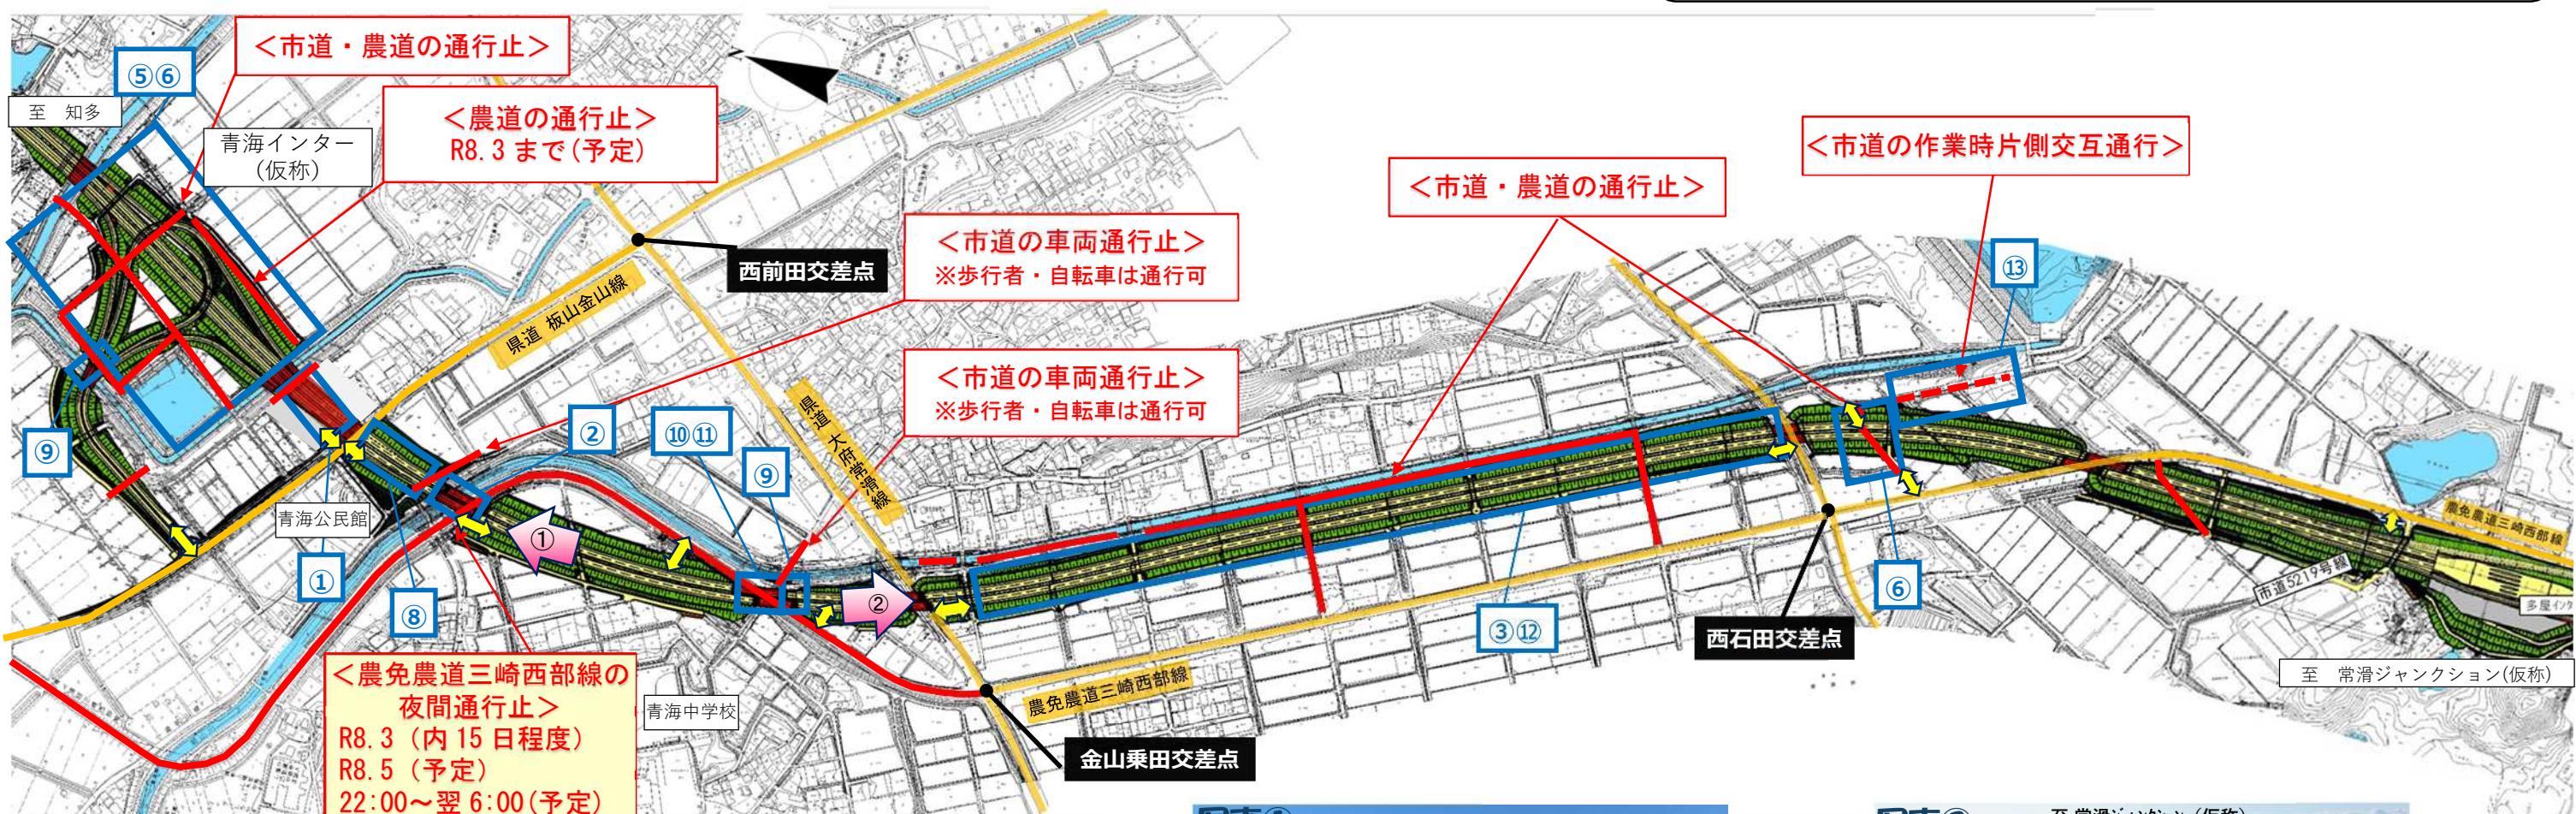

西知多道路
常-〇-001
愛知県

工事車両には上記のステッカーを
貼付しております

西知多道路
〇-001
愛知県道路公社

※交通規制の期間等はあくまで予定となります。
詳しい情報は、現地の看板等でお知らせします。



写真①



写真②

※本平面図は計画中のものであり、変更される場合があります。

◆ 工事箇所リスト

工事名:道路改良事業一般国道247号 青海インターチェンジ(仮称)上部工事(その1)(常-63)	①
工期:令和6年10月19日～令和8年8月9日	
施工業者:日車・瀧上JV 0569-84-6256 担当:黒田	

<工事内容>
橋桁を架設する工事、床版を設置する工事

工事名:道路改良事業一般国道247号 道路築造工事(その4)(常-69)	⑥
工期:令和7年3月29日～令和8年6月21日	
施工業者:株花井組 0562-48-2268 担当:下平	

<工事内容>
ボックスを築造する工事

工事名:道路改良事業一般国道247号 常滑4号橋上部工事(その2)(常-74)	⑪
工期:令和7年3月29日～令和9年3月2日	
施工業者:瀧上工業株 0569-21-4207 担当:中野	

<工事内容>
橋桁を架設する工事

愛知用水土地改良区発注工事	⑬
工事名:水路整備受託事業金山その1地区用水路	
工期:令和7年5月1日～令和8年2月28日	
施工業者:株中村土木建設 0562-32-4902 担当:林	

<工事内容>
愛知用水管を埋設する工事

工事名:道路改良事業一般国道247号 青海インターチェンジ(仮称)上部工事(その2)(常-64)	②
工期:令和6年12月25日～令和8年6月5日	
施工業者:日本車輌製造株 0569-47-6161 担当:杉田	

<工事内容>
橋桁を架設する工事

工事名:道路改良事業一般国道247号 常滑4号橋下部工事(常-70)	⑦
工期:令和7年3月29日～令和8年7月1日	
施工業者:八洲建設株 0569-27-8400 担当:福山	

<工事内容>
橋台を築造する工事

工事名:道路改良工事(常-75)	⑫
工期:令和7年6月25日～令和8年2月19日	
施工業者:株岡戸組 0569-48-1981 担当:廣瀬	

<工事内容>
盛土を築造する工事

工事名:道路改良工事(常-65)	③
工期:令和6年7月31日～令和8年2月27日	
施工業者:株岡戸組 0569-48-1981 担当:廣瀬	

<工事内容>
盛土を築造する工事

工事名:道路改良工事(常-71)	⑧
工期:令和7年3月19日～令和8年2月2日	
施工業者:株七番組 0569-21-9821 担当:山本	

<工事内容>
擁壁(地盤の改良工事を含む)を築造する工事

【用語の説明】

ボックス:地上の道路・水路等と本線を立体交差させるための中空のコンクリート構造物
 橋台:橋桁の端部を支えるコンクリート製の土台
 橋脚:橋桁を下から支えるコンクリート製の柱
 床版:橋梁の床面となるコンクリート版

工事名:道路改良事業一般国道247号 道路築造工事(その5)(常-67)	④
工期:令和7年3月29日～令和8年6月21日	
施工業者:株ヒューテック 0562-83-4184 担当:柿崎	

<工事内容>
ボックスを築造する工事

工事名:道路改良工事(常-72)	⑨
工期:令和7年8月13日～令和8年6月8日	
施工業者:株ヒューテック 0562-83-4184 担当:竹内	

<工事内容>
床版を設置する工事

工事名:道路改良事業一般国道247号 道路築造工事(その3)(常-68)	⑤
工期:令和7年3月29日～令和8年6月21日	
施工業者:株七番組 0569-21-9821 担当:織田	

<工事内容>
ボックスを築造する工事

工事名:道路改良事業一般国道247号 常滑4号橋上部工事(その1)(常-73)	⑩
工期:令和7年3月29日～令和9年1月17日	
施工業者:日本車輌製造株 0569-47-6105 担当:吉田	

<工事内容>
橋桁を架設する工事

一般国道247号（西知多道路）工事ニュース 令和8年 冬号



皆様におかれましては、一般国道247号（西知多道路）建設事業に格別なご理解とご協力を賜り厚く御礼申し上げます。
現在、常滑ジャンクション（仮称）周辺では、橋梁や、その前後に取り付く擁壁工事などを進めております。

つきましては、**知多横断道路・県道・市道・農道の下図の区間において通行止め等**を実施します。詳細な情報は、現地の看板等でお知らせさせていただきます。

地域の皆様には大変ご不便をおかけしますが、周辺環境や交通の安全などに十分配慮し、工事を進めさせていただきますので、ご理解ご協力を賜りますようお願いします。



お気づきの点等がございましたら、右上の連絡先までお問い合わせください。



西知多道路の計画や規制に関する最新情報はこちら

<西知多道路出張所ホームページ>

<https://www.pref.aichi.jp/soshiki/chita-kensetsu/nishichita.html>

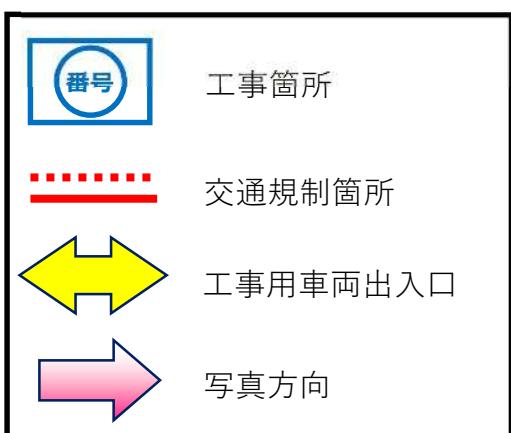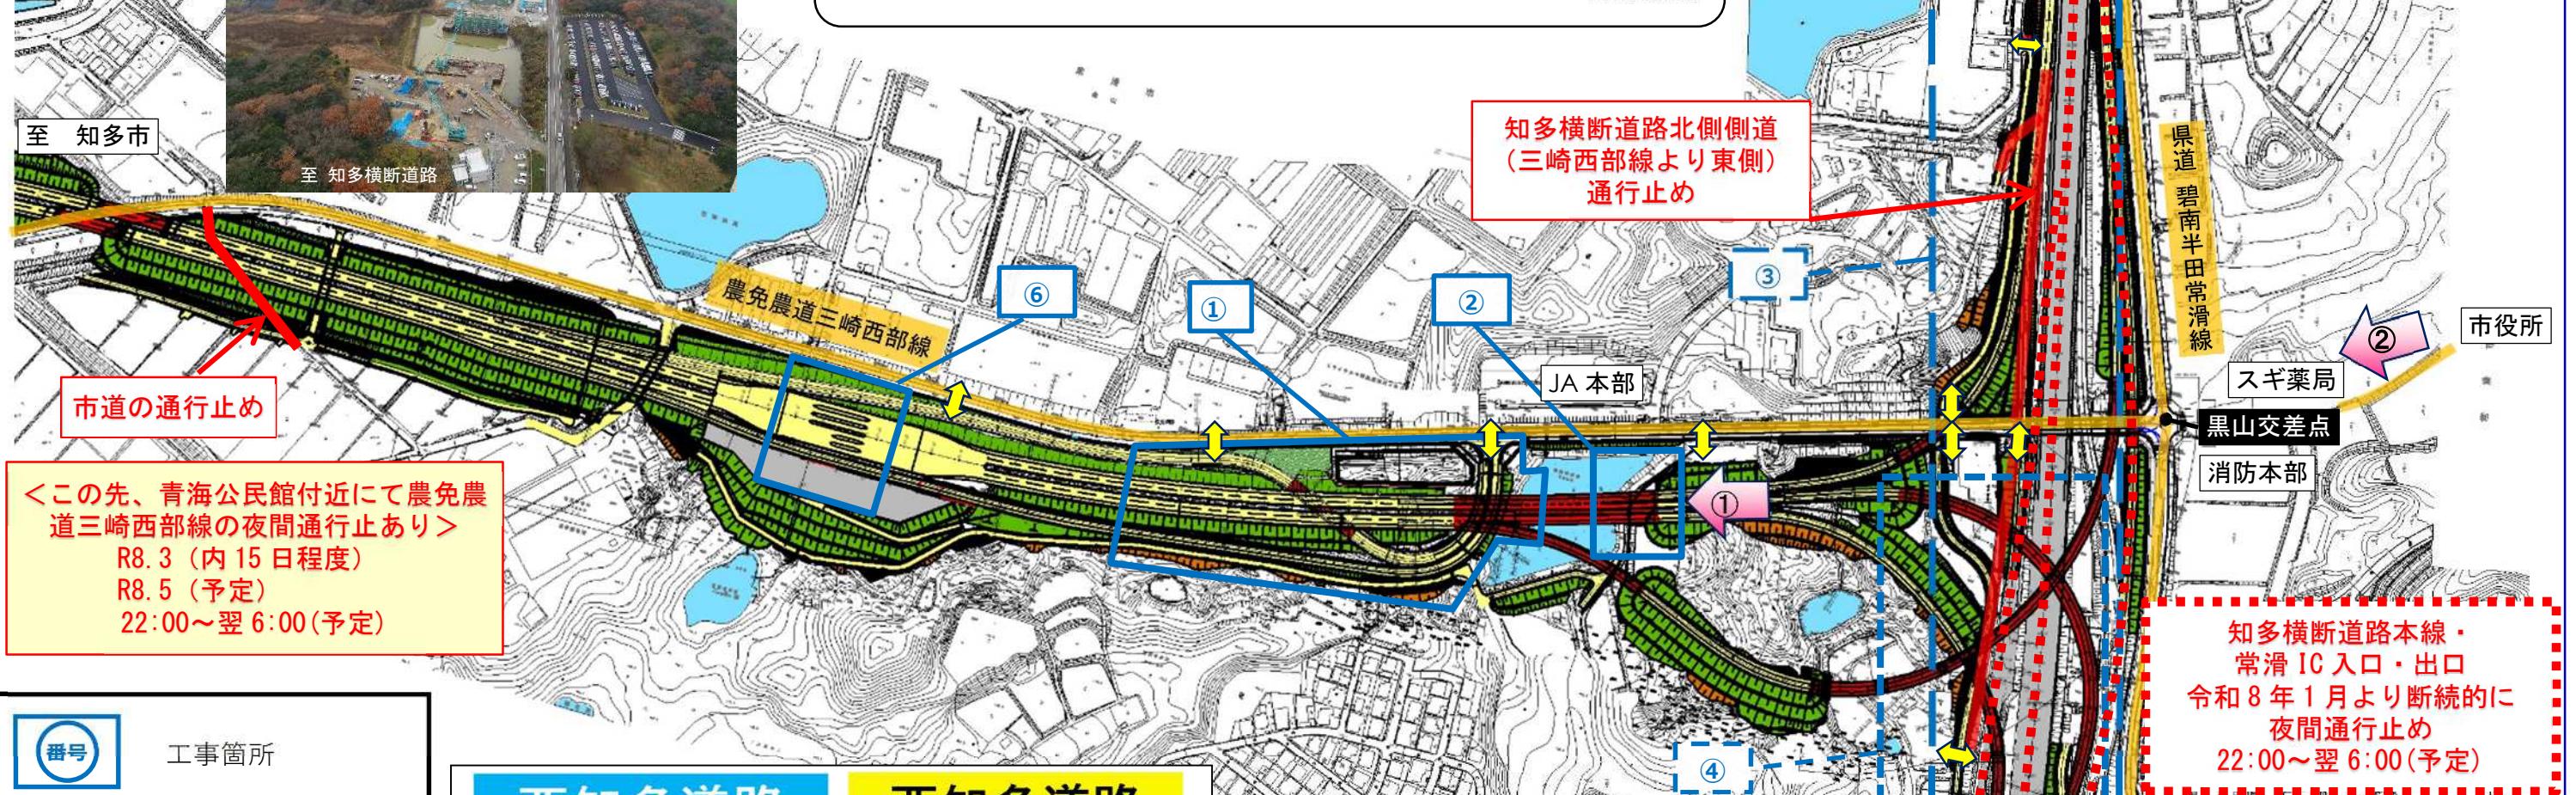

*交通規制の期間等はあくまで予定となります。
詳しい情報は、現地の看板等でお知らせします。

愛知県知多建設事務所 西知多道路出張所
知多市緑町5番地（メディアス体育館ちた 2階）
担当：事業グループ 三浦・岡本
TEL：0562-39-2101

愛知県道路公社 西知多道路建設事務所
知多市緑町5番地（メディアス体育館ちた 1階）
担当：原田・佐藤・戸澤
TEL：0562-22-2810

常滑市役所建設部土木課担当：竹内・野崎・長崎・岩本
TEL：0569-47-6120

各工事箇所の詳細は次ページに記載

*本平面図は計画中のものであり、変更される場合があります。

◆ 工事箇所リスト

愛知県道路公社発注工事

工事名：道路建設工事（土工・西知多6-1号）
工期：令和6年7月19日～令和8年3月19日
施工業者：矢作・八洲・岡戸特定建設工事共同企業体
0569-89-0132 担当：小池

①

<工事内容>
橋台・橋脚・ボックスを築造する工事、切土する工事

【用語の説明】
橋台：橋桁の端部を支えるコンクリート製の土台
橋脚：橋桁を下から支えるコンクリート製の柱
床版：橋梁の床面となるコンクリート版
ボックス：地上の道路・水路等と西知多道路本線を立体交差させるための中空のコンクリート構造物
地下ボックス：料金所に付属する地下通路のための中空のコンクリート構造物

工事名：道路建設工事（橋梁・西知多6-3号）
工期：令和7年3月26日～令和9年3月5日
施工業者：七番組・石橋組特定建設工事共同企業体
0569-21-9821 担当：内田

②

<工事内容>
橋脚、橋台を築造する工事

工事名：道路建設工事（土工・西知多5-3号）
工期：令和6年3月26日～令和8年3月27日
施工業者：名工・花井・村瀬特定建設工事共同企業体
052-624-2459 担当：森川

③

<工事内容>
橋脚、橋台、擁壁を築造する工事

工事名：道路建設工事（橋梁・西知多5-1号）
工期：令和6年3月26日～令和9年3月19日
施工業者：日車・瀧上特定建設工事共同企業体
0569-47-6161 担当：島原

④

<工事内容>
橋桁を製作・架設する工事

工事名：道路建設工事（橋梁・西知多6-2号）
工期：令和7年3月26日～令和8年6月26日
施工業者：株式会社 日本ピーエス 中部支店
052-571-4515 担当：石井

⑤

<工事内容>
橋桁を製作・架設する工事

工事名：道路建設工事（施設・西知多7-1号）
工期：令和7年8月26日～令和8年3月12日
施工業者：株式会社七番組 本店
0569-21-9821 担当：木山

⑥

<工事内容>
地下ボックスを築造する工事