
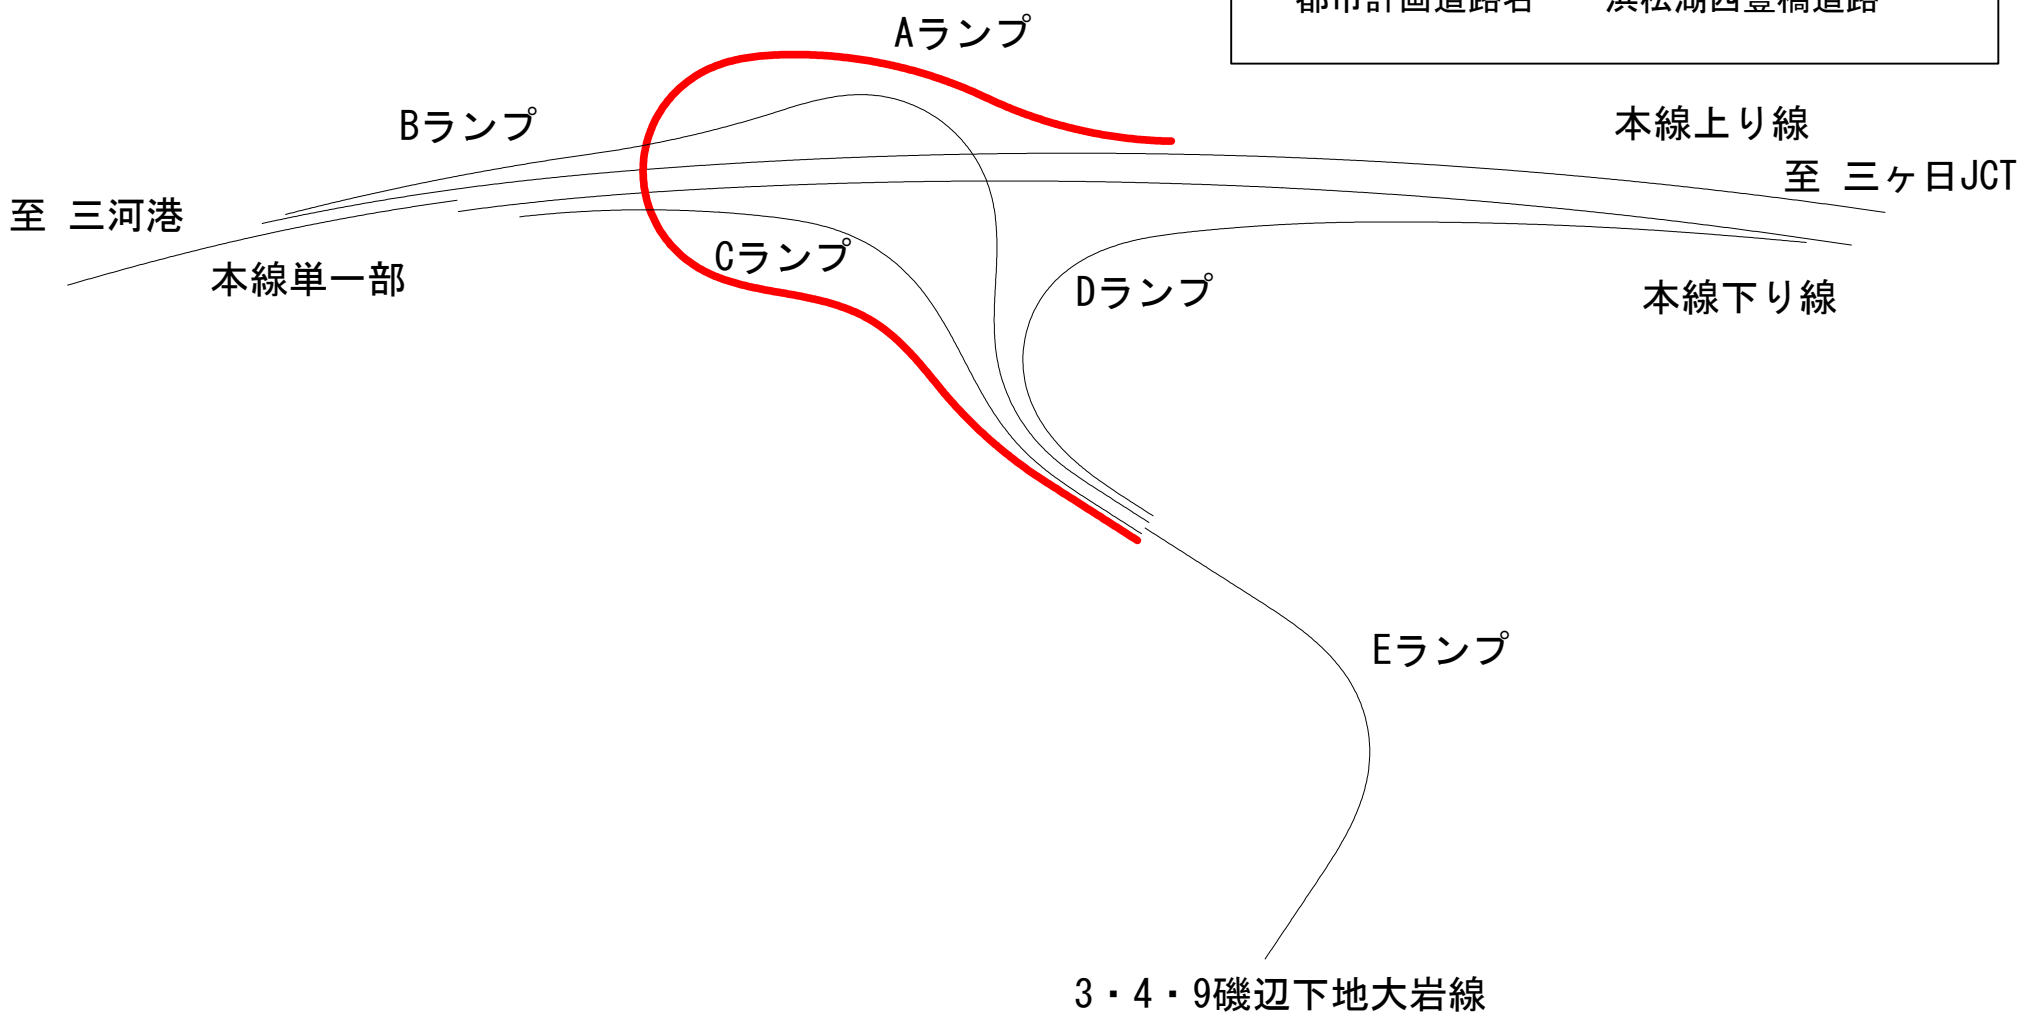


参考縦断面図
(豊橋IC-A)

V=1: 200
H=1: 2500

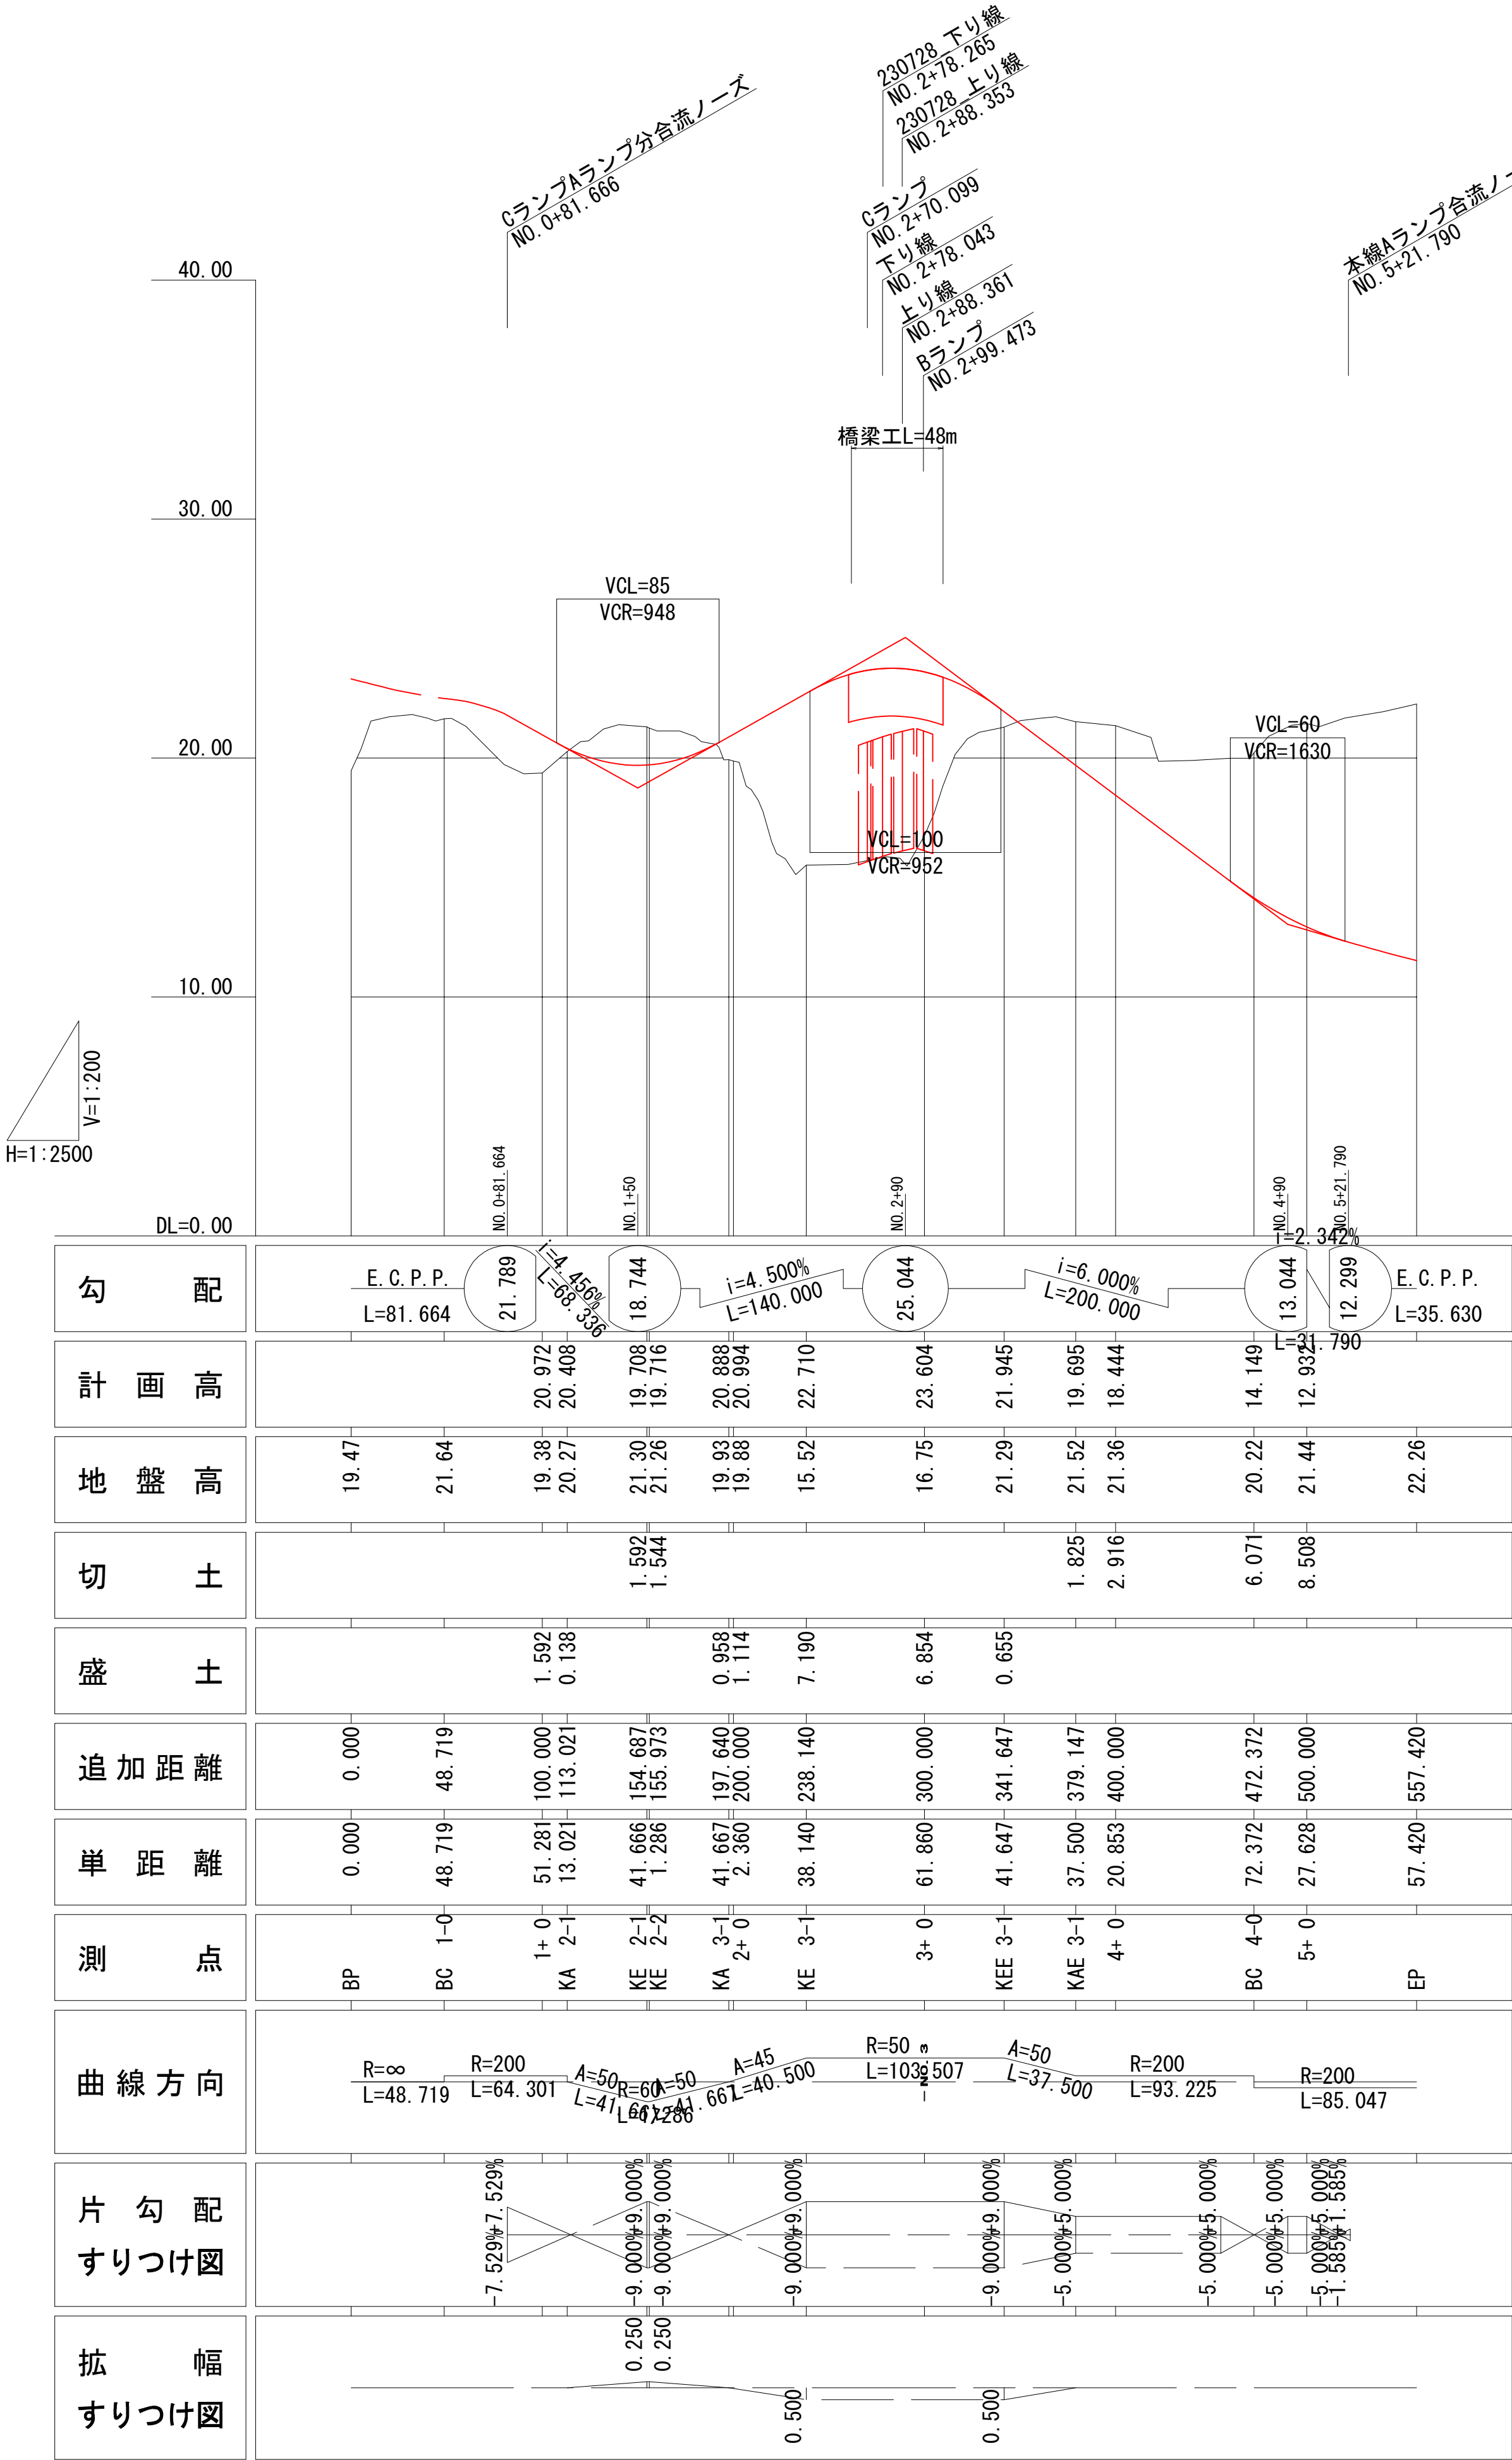

図面番号 参考18

参考縦断面図 (7 / 2 8)
(豊橋IC-A)

縮 尺 V = 1 / 2 0 0
H = 1 / 2 5 0 0

都市計画区域名 東三河都市計画区域
市 町 村 名 豊橋市
都市計画道路名 浜松湖西豊橋道路