
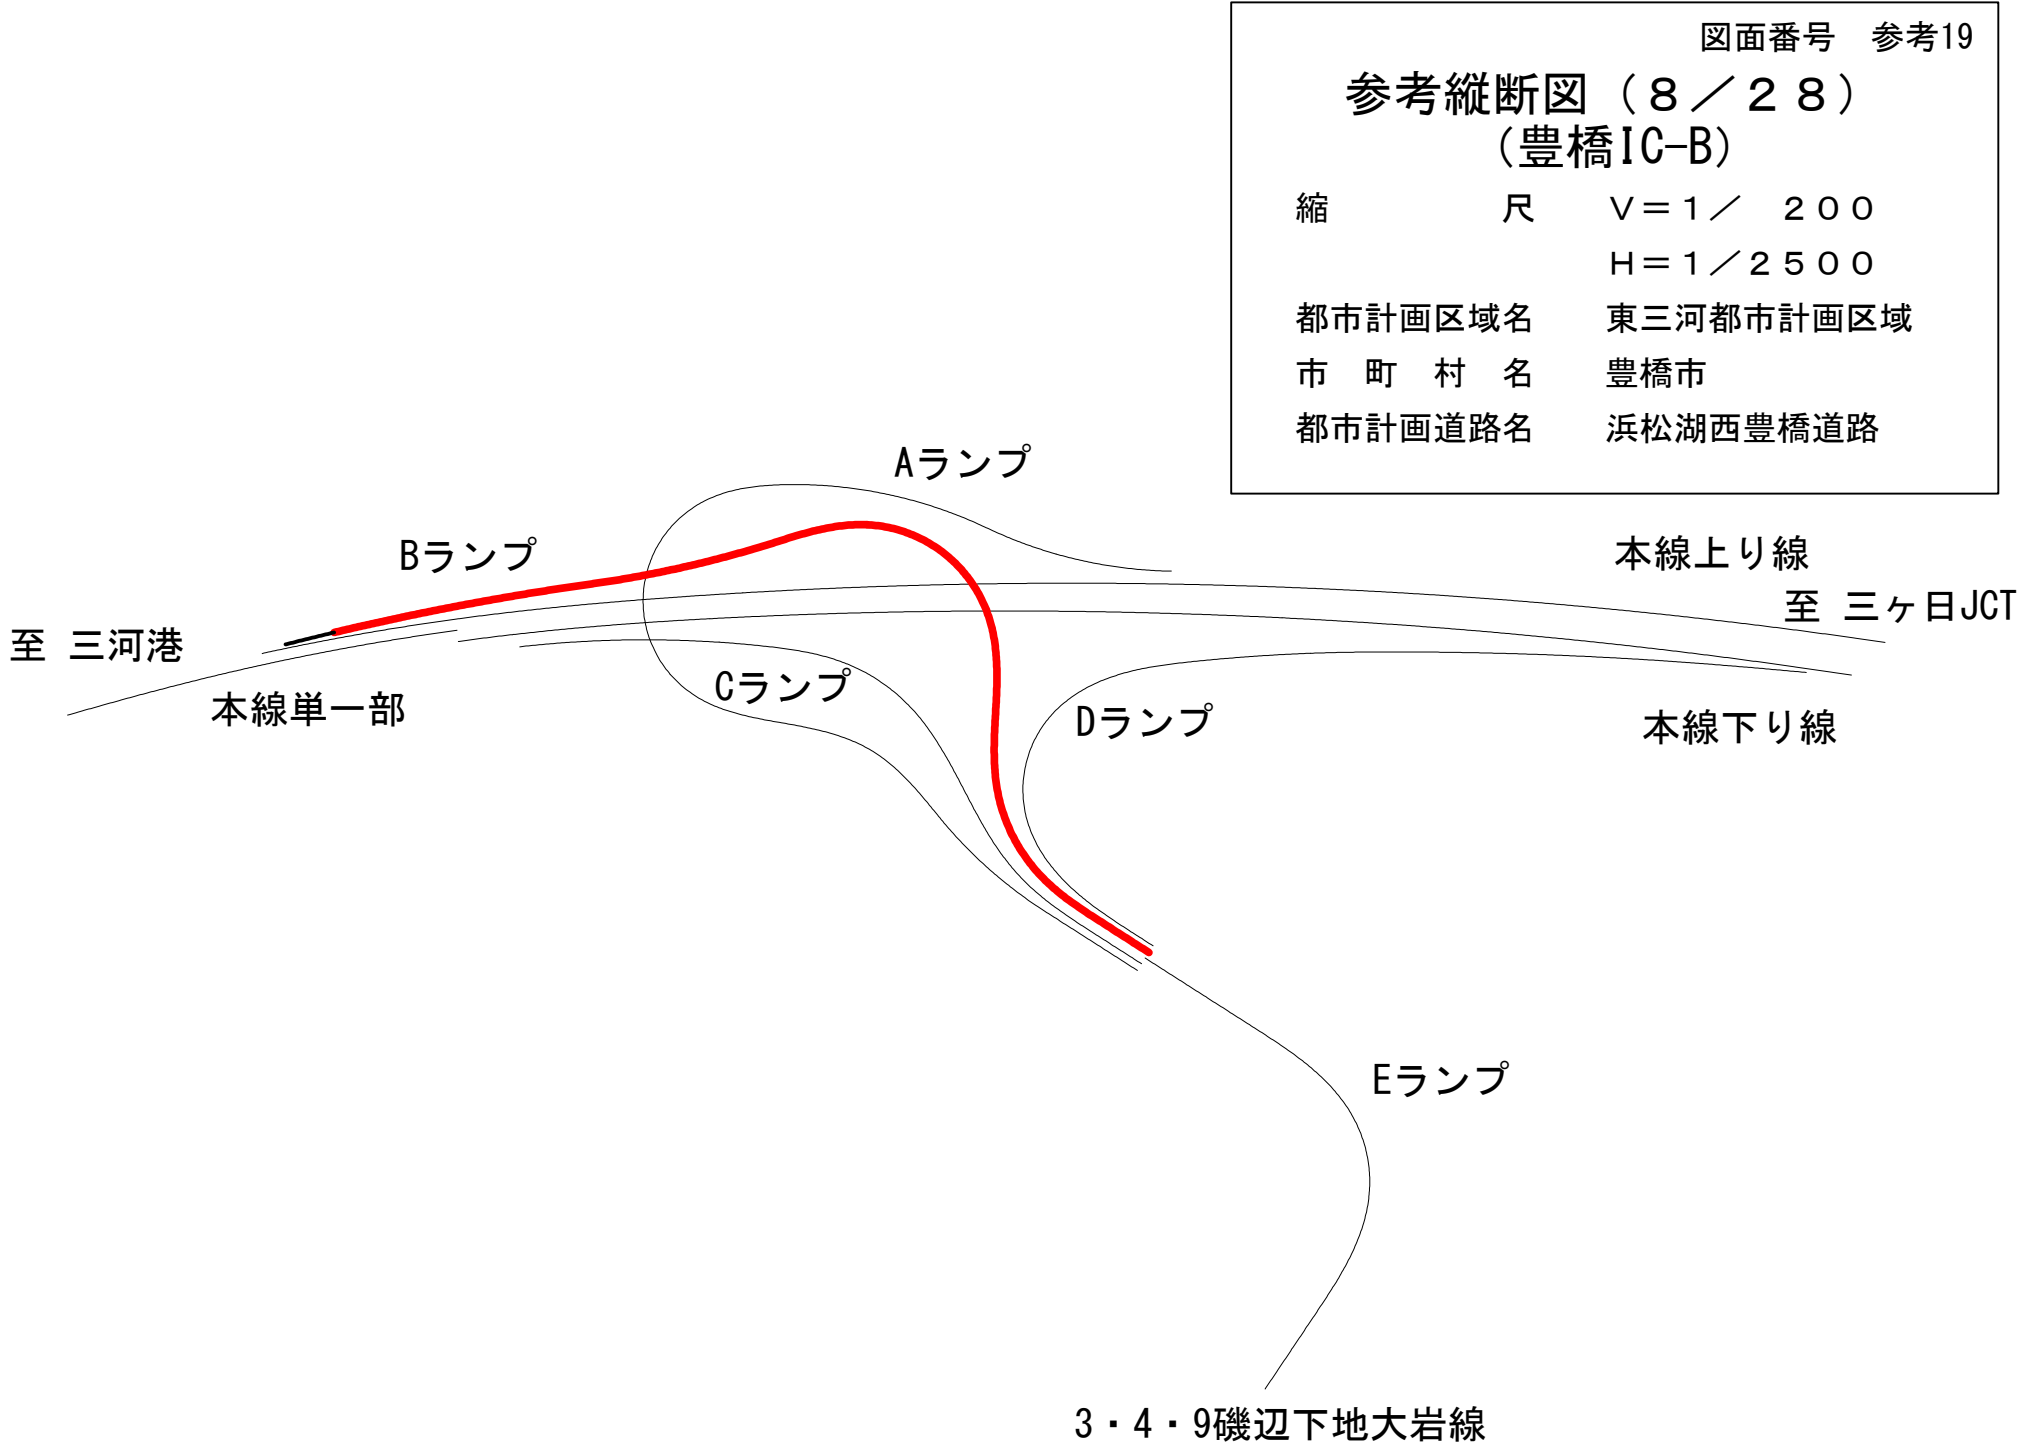


参考縦断面図
(豊橋IC-B)

V=1: 200
H=1: 2500

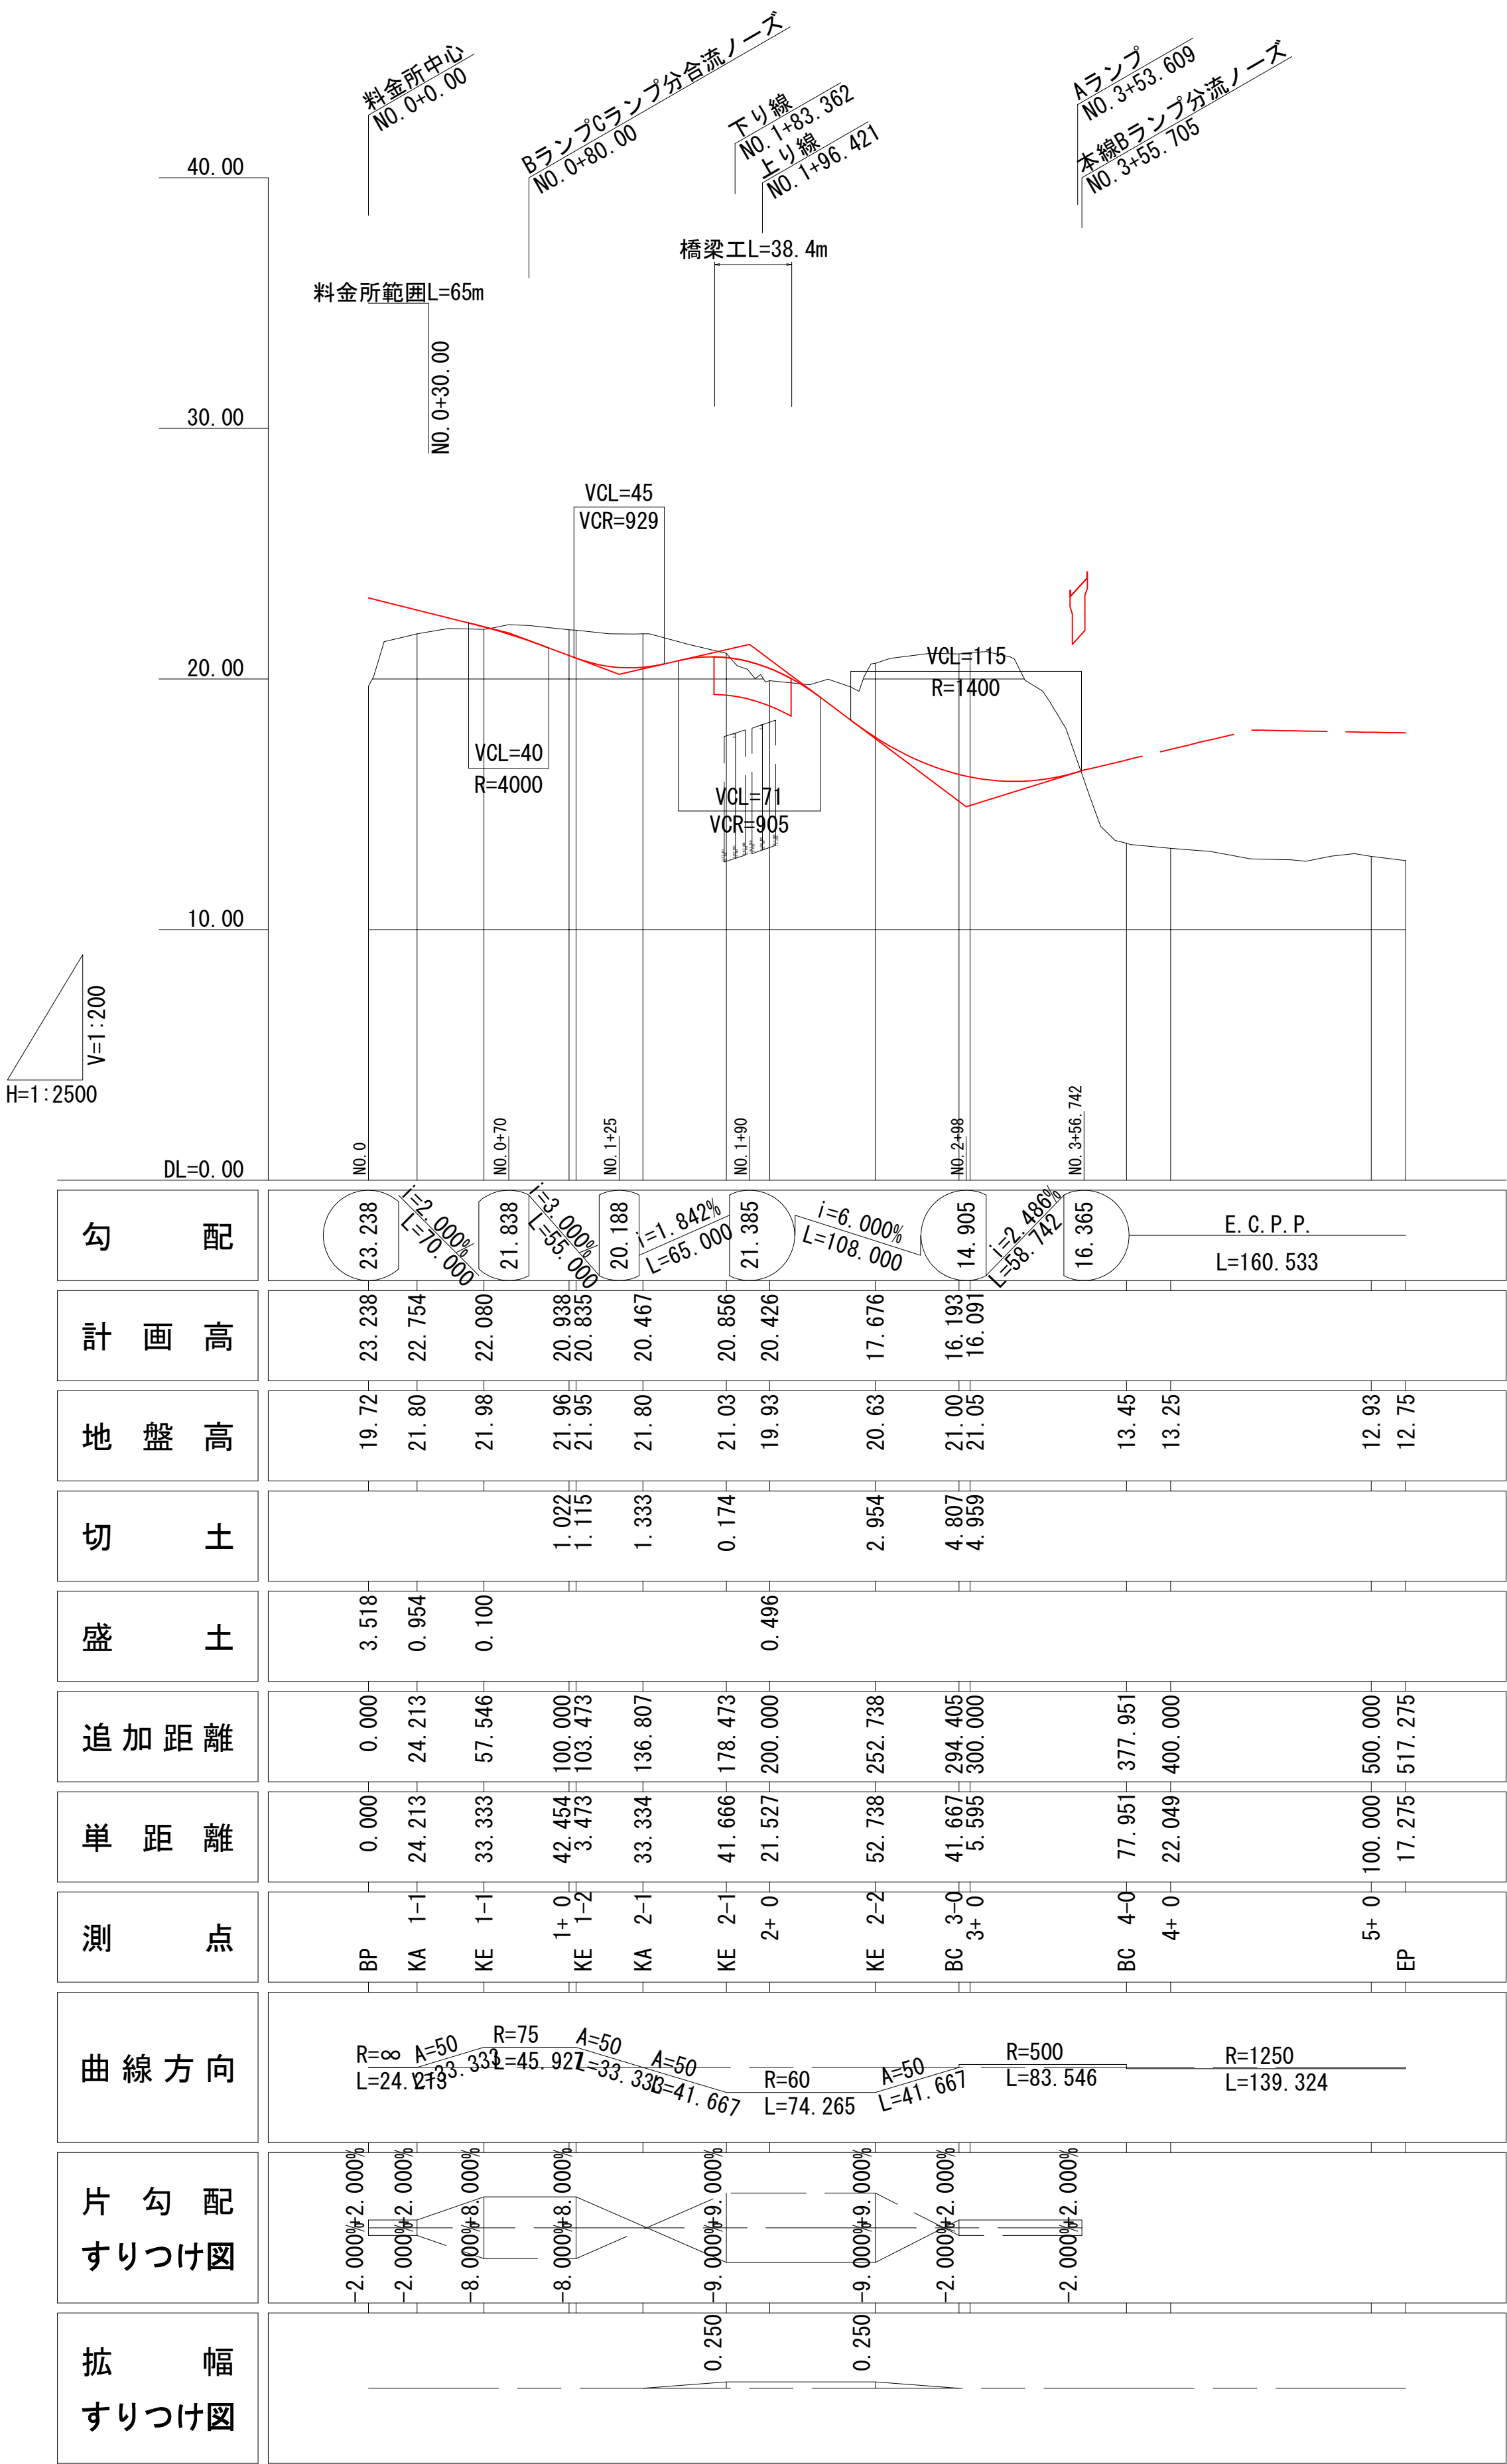

図面番号 参考19

参考縦断面図 (8 / 28)
(豊橋IC-B)

縮尺 V=1 / 200
H=1 / 2500

都市計画区域名 東三河都市計画区域
市町村名 豊橋市
都市計画道路名 浜松湖西豊橋道路