


## 参考縦断図

V=1: 200  
H=1: 2500


## (豊橋IC-D)

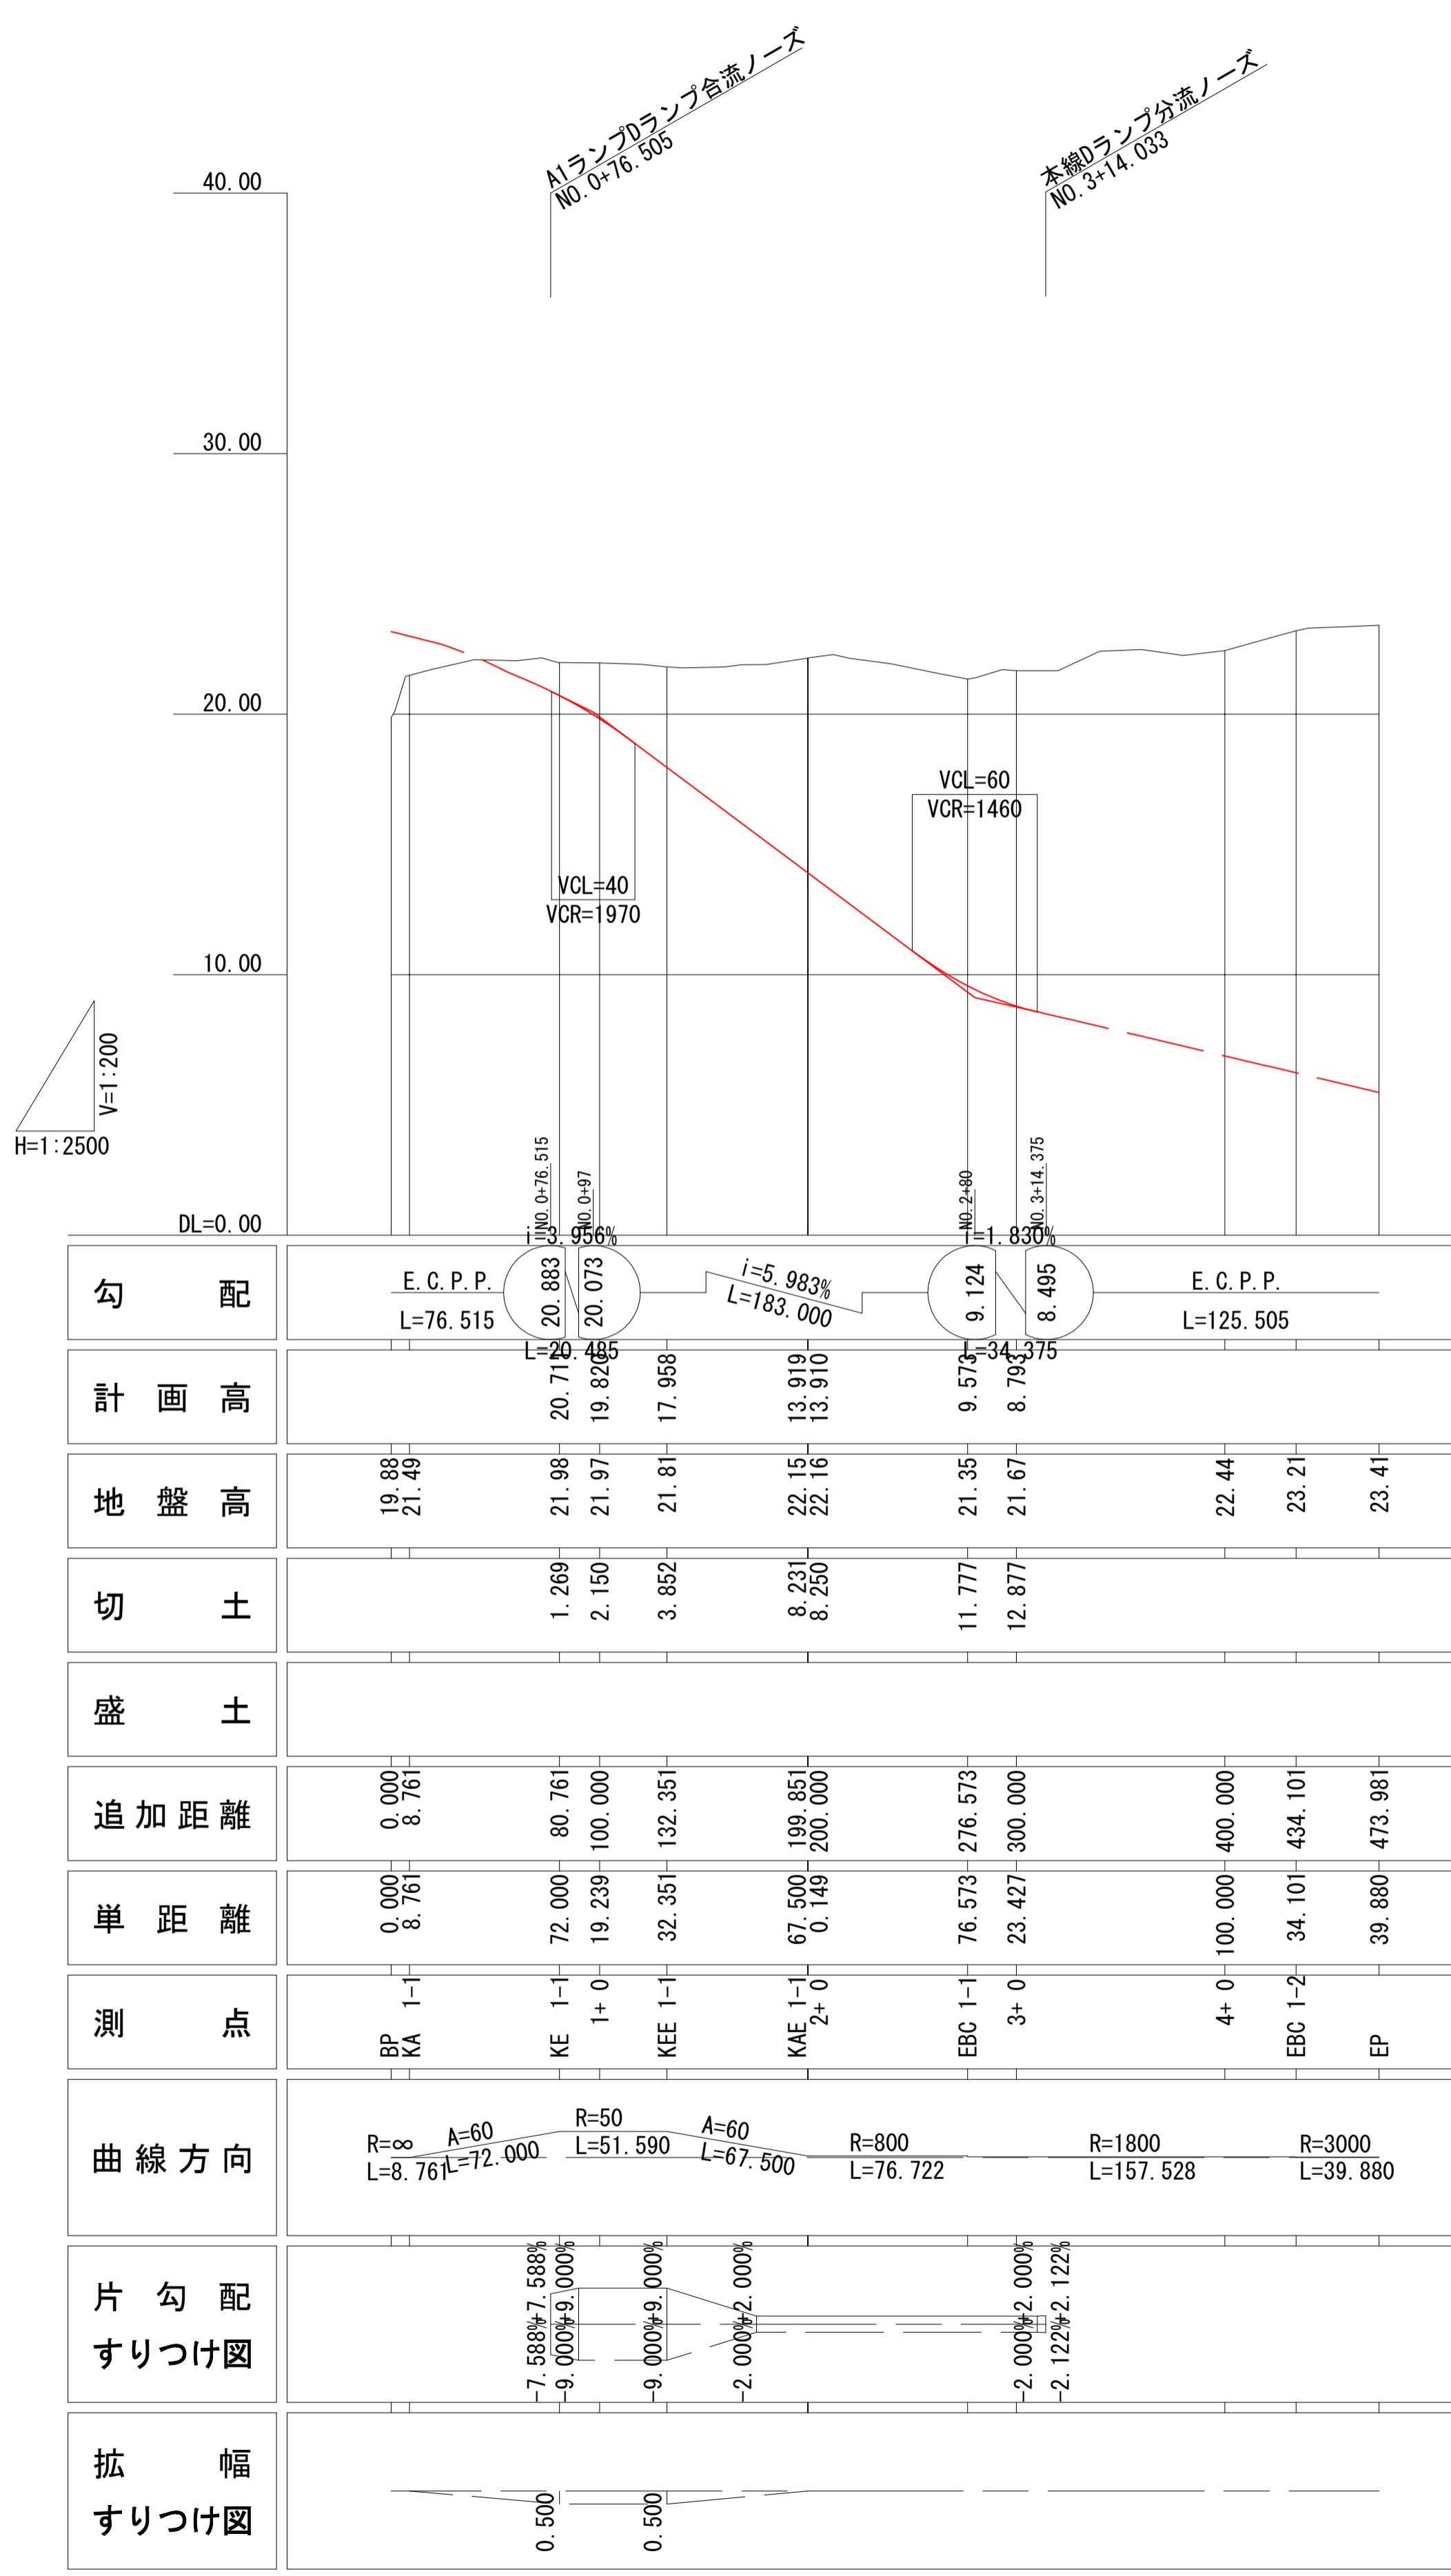

## 参考縦断図

V=1: 200  
H=1: 2500

## (豊橋IC-D)

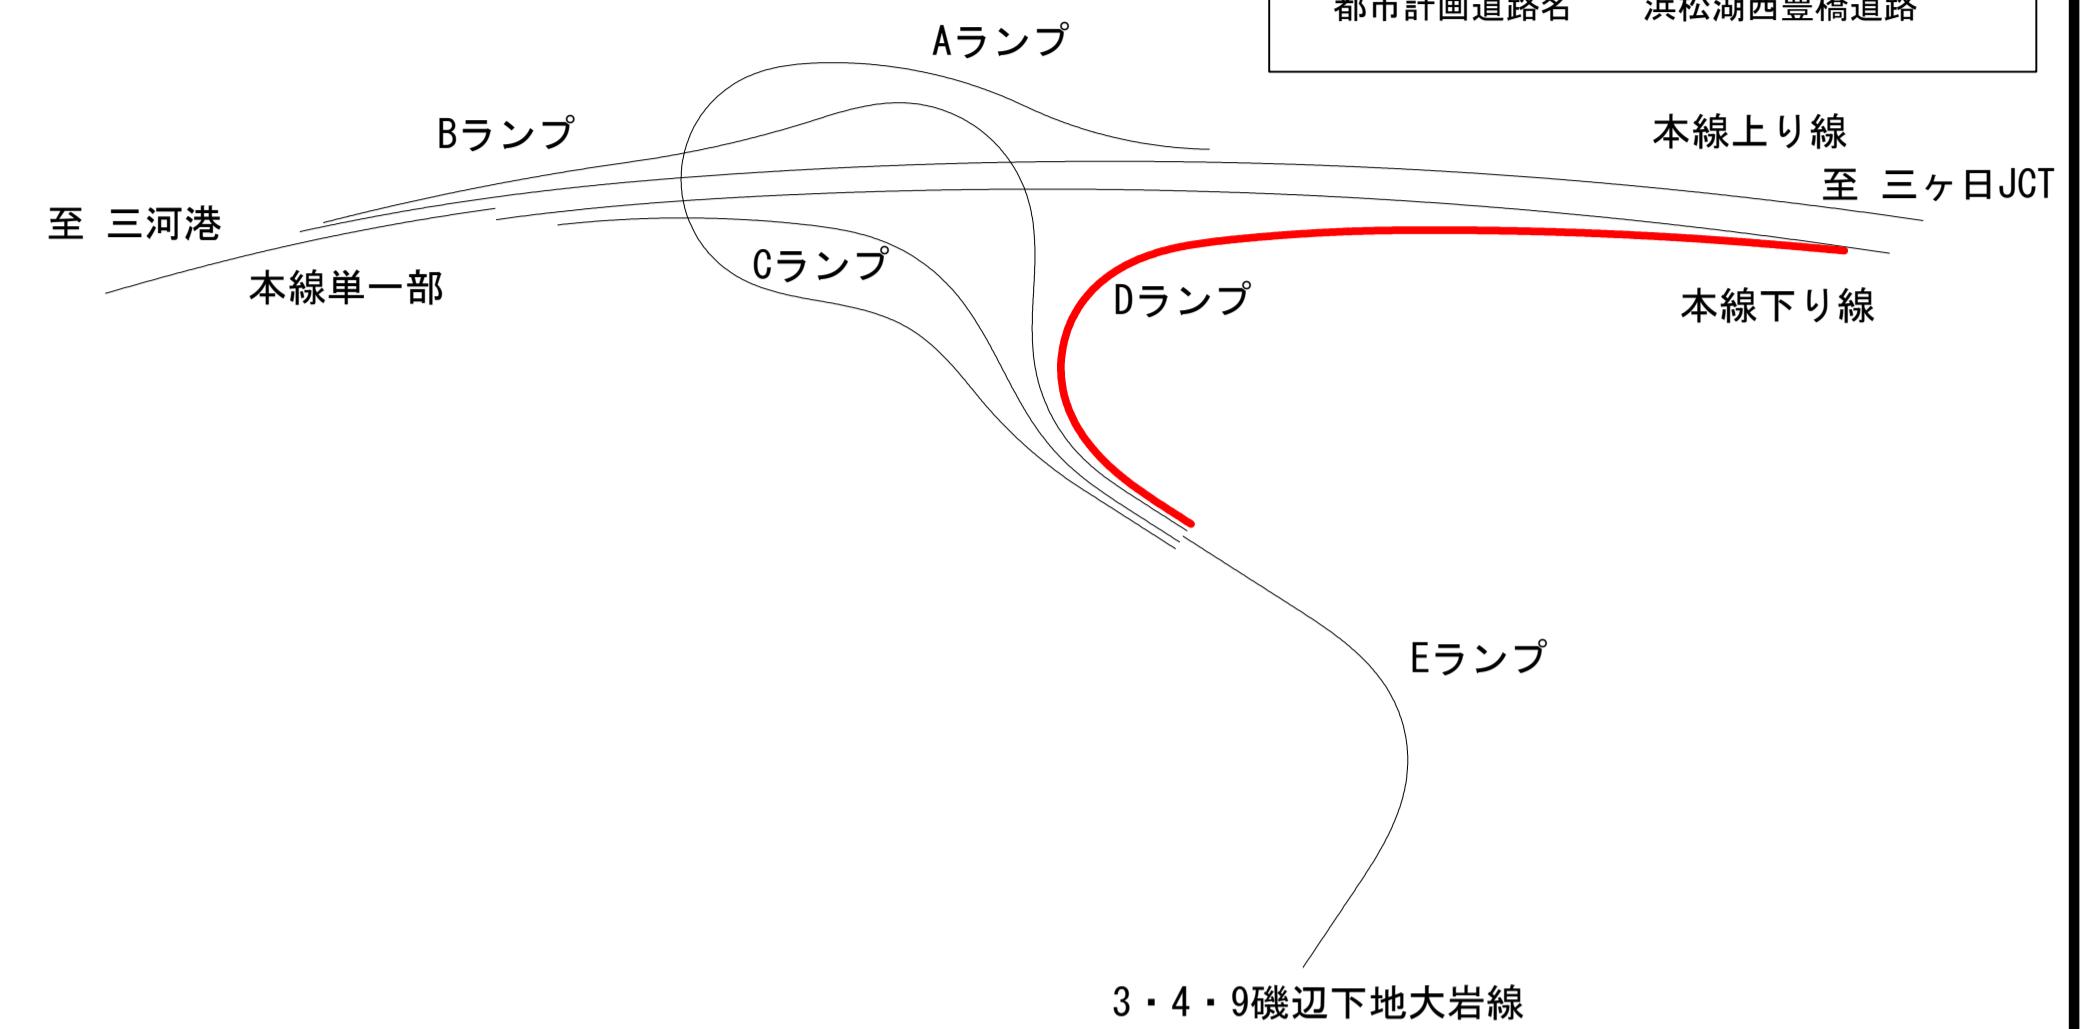

図面番号 参考21  
参考縦断図 (10 / 28)  
(豊橋IC-D)  
縮 尺 V=1 / 200  
H=1 / 2500  
都市計画区域名 東三河都市計画区域  
市町村名 豊橋市  
都市計画道路名 浜松湖西豊橋道路