
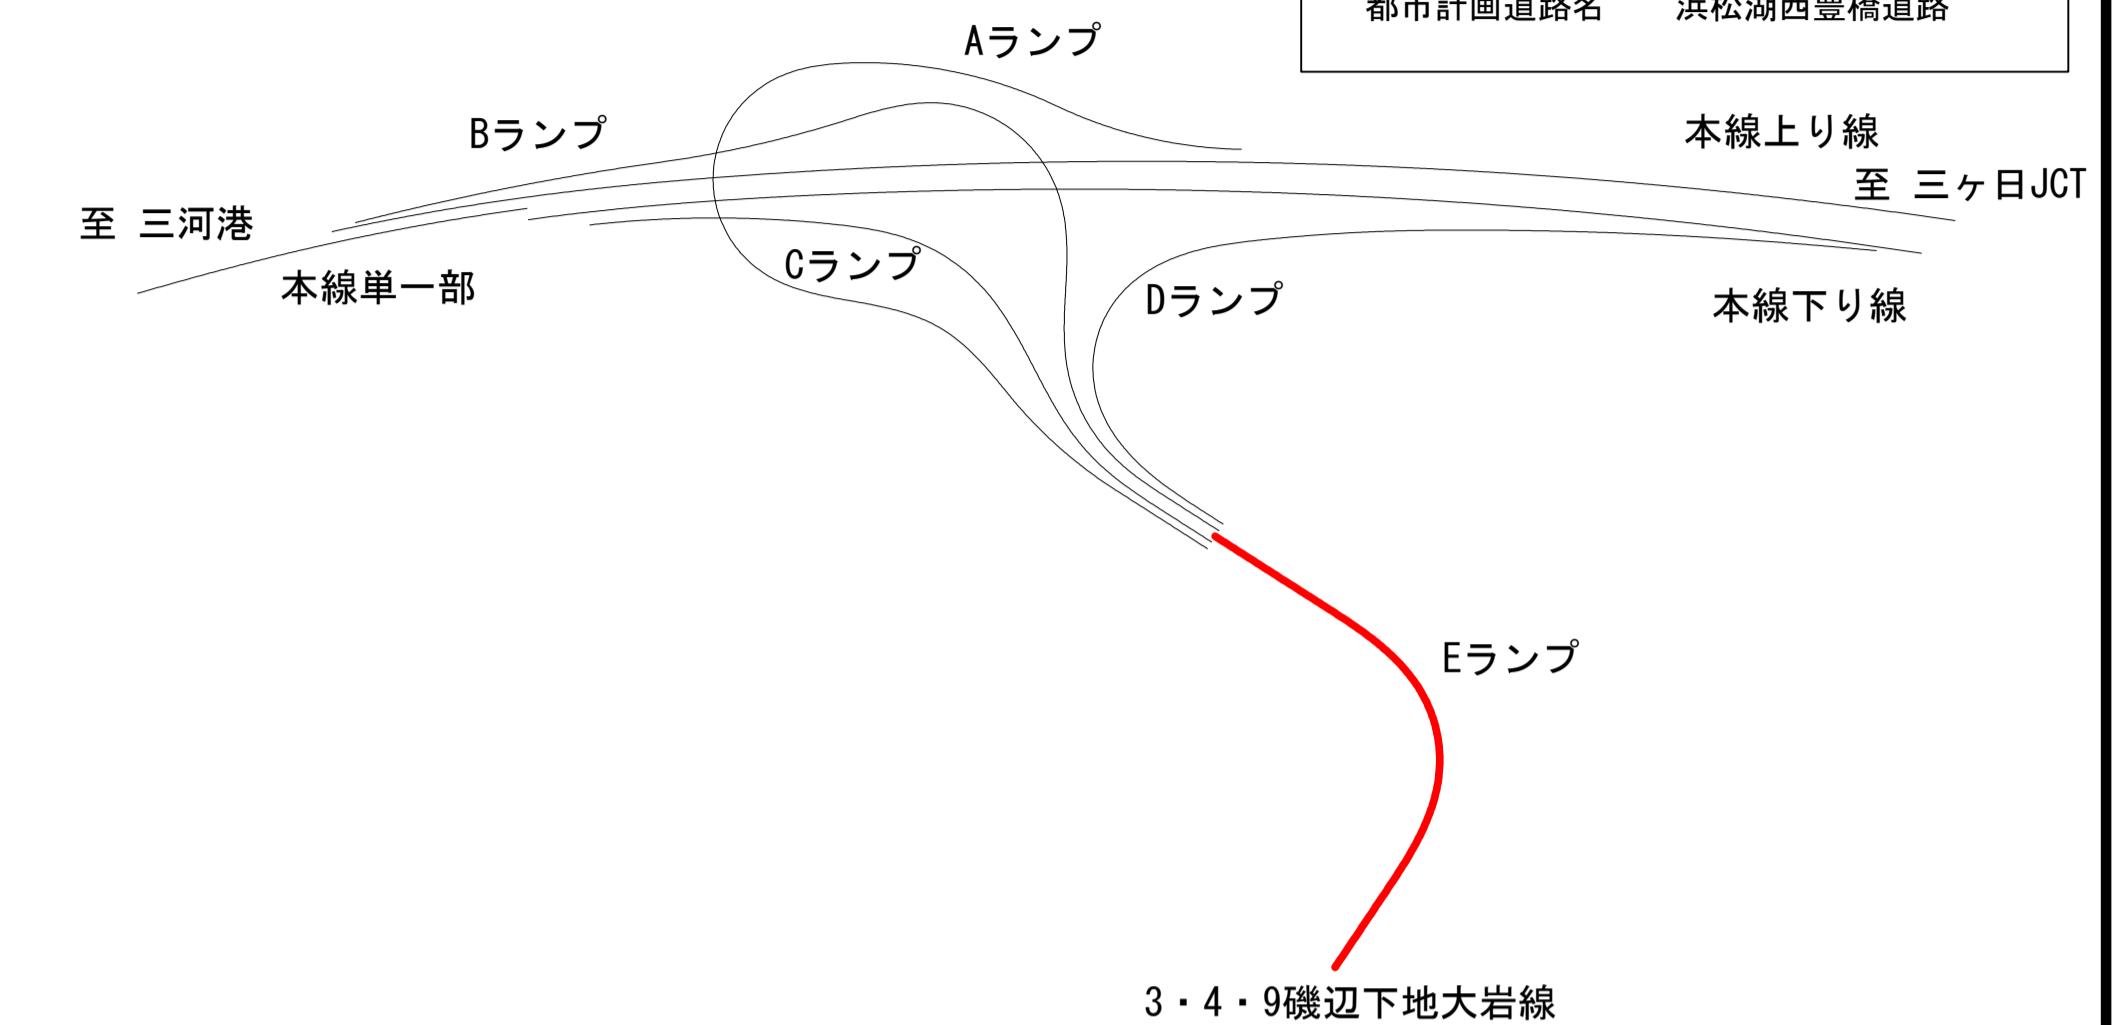


参考縦断図

V=1 : 200
H=1 : 2500

(豊橋IC-E)

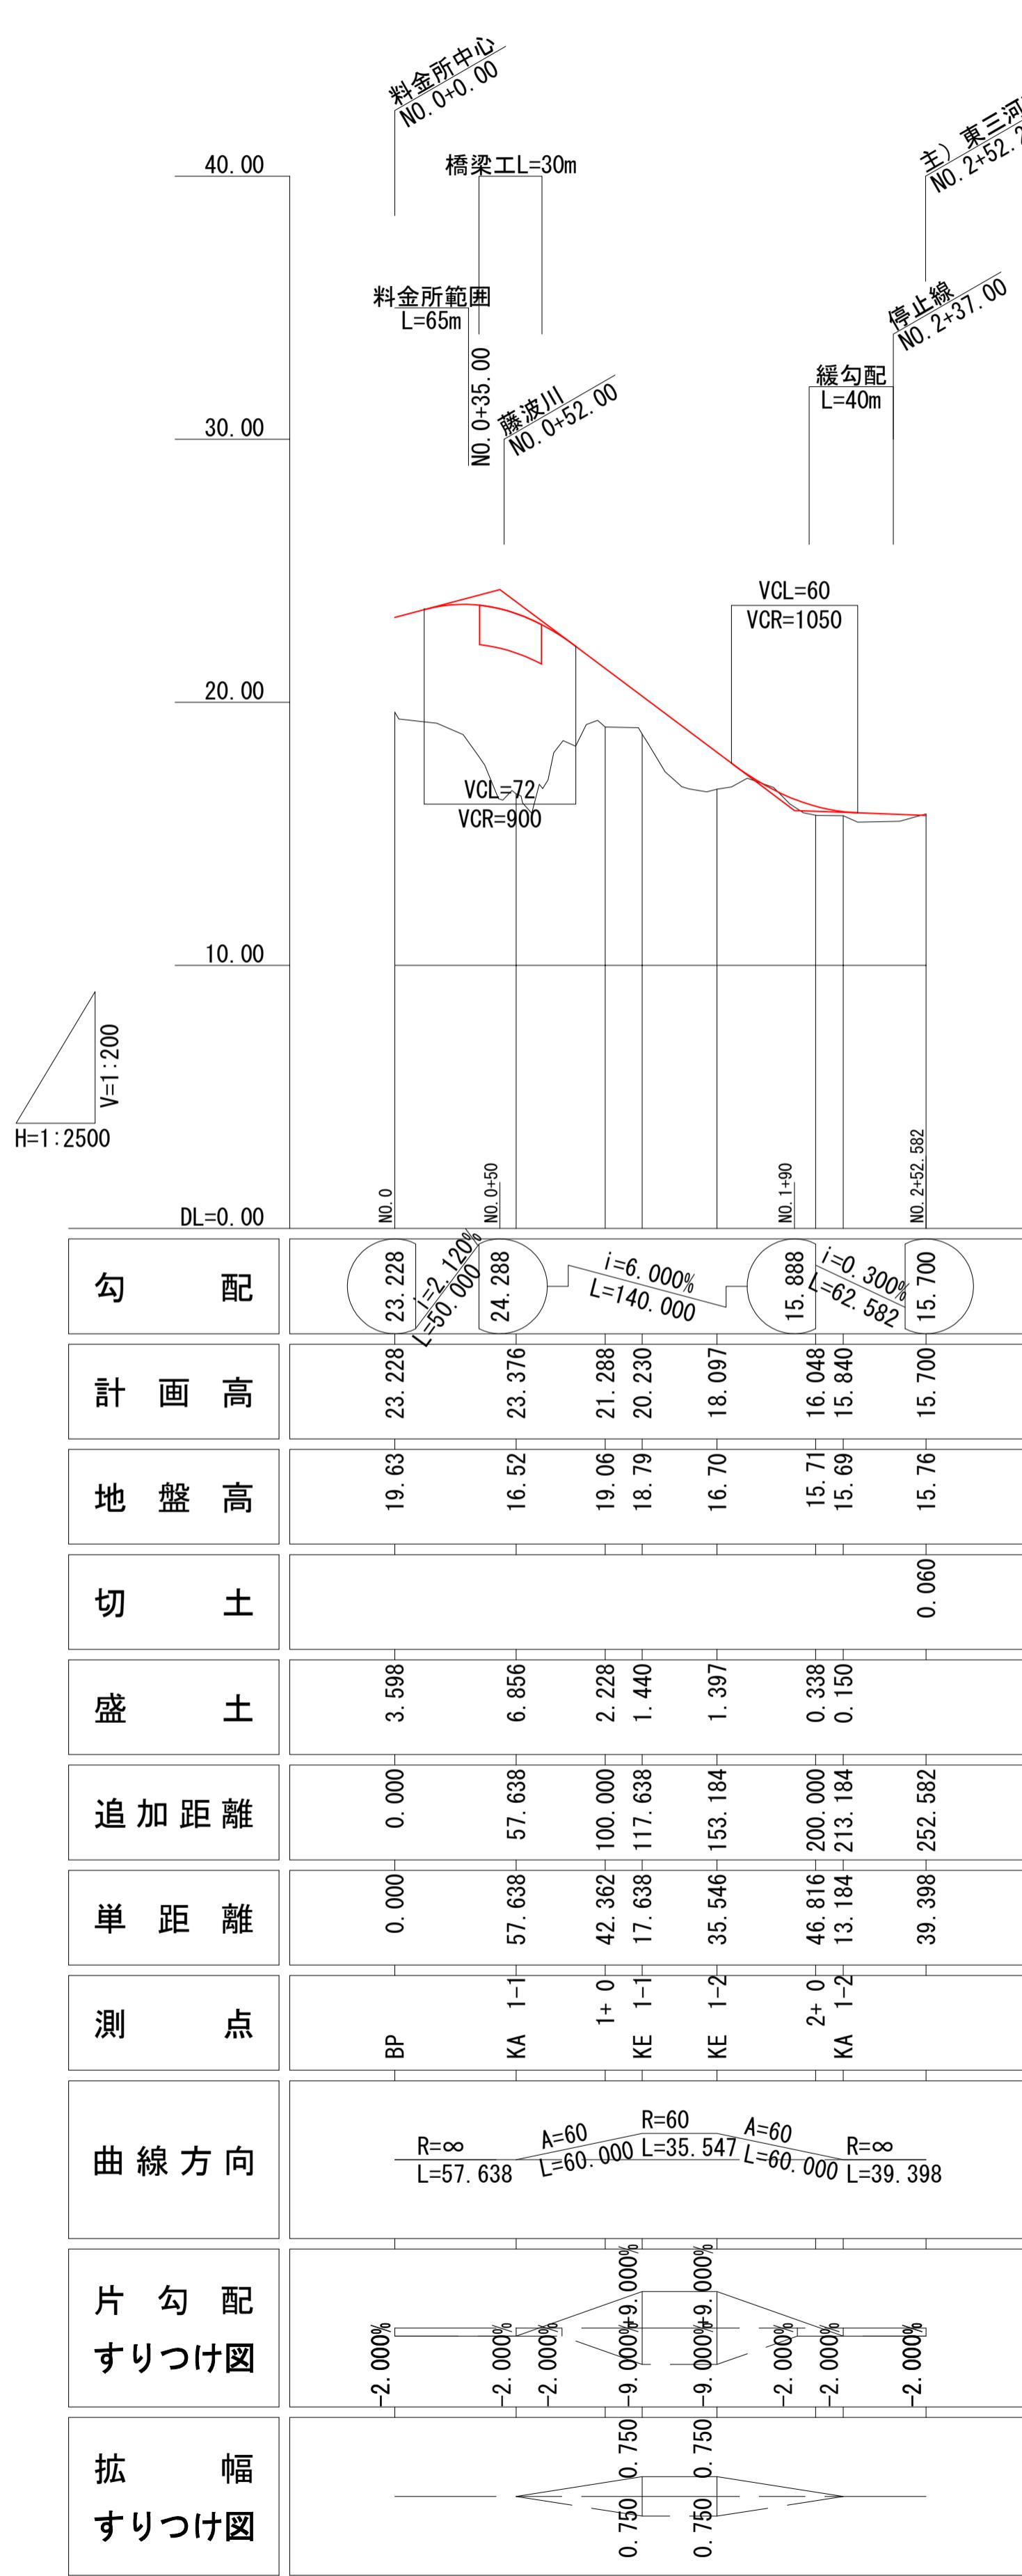

図面番号 参考22
参考縦断図 (11/28)
(豊橋IC-E)
縮 尺 $V = 1/200$
 $H = 1/2500$
都市計画区域名 東三河都市計画区域
市町村名 豊橋市
都市計画道路名 浜松湖西豊橋道路