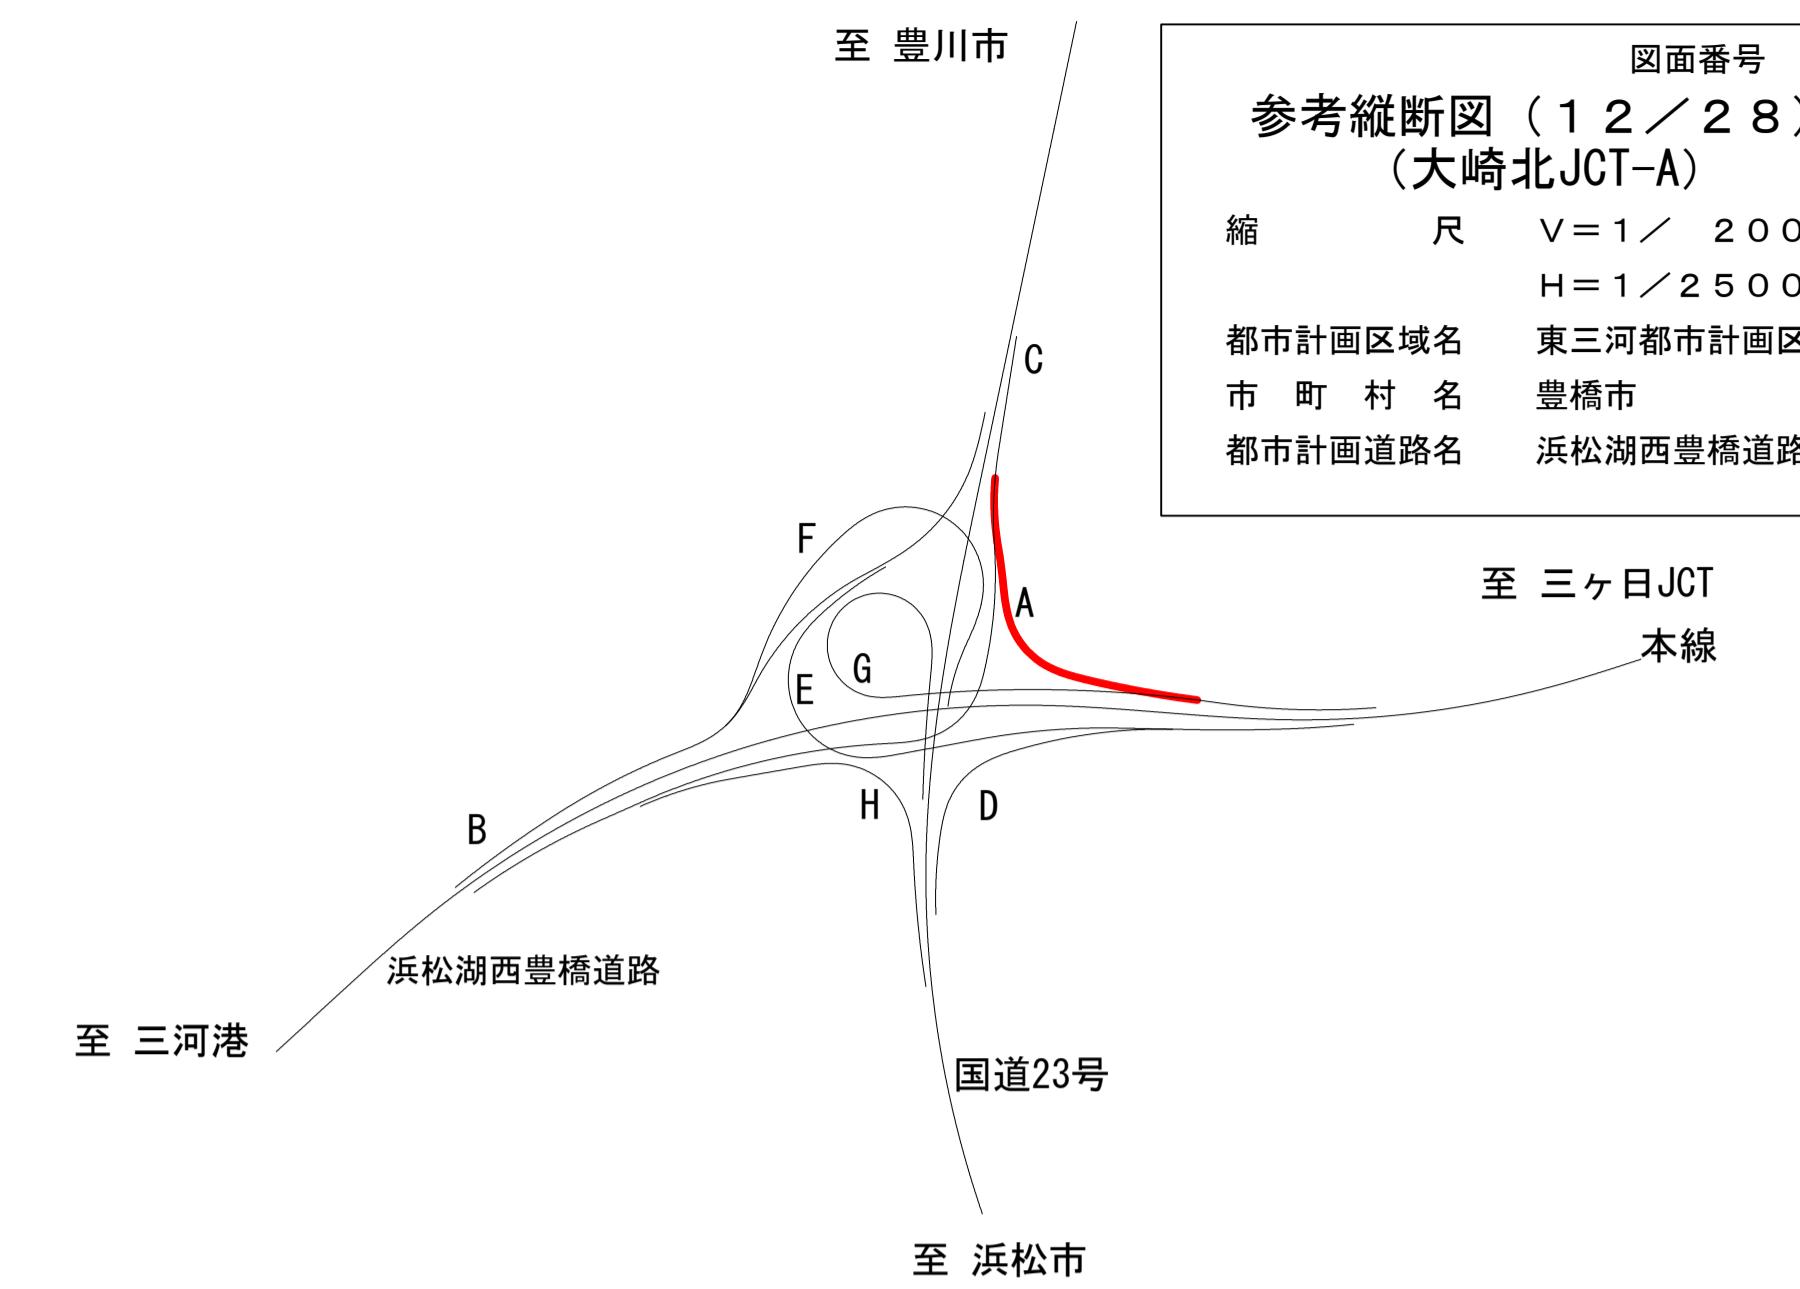
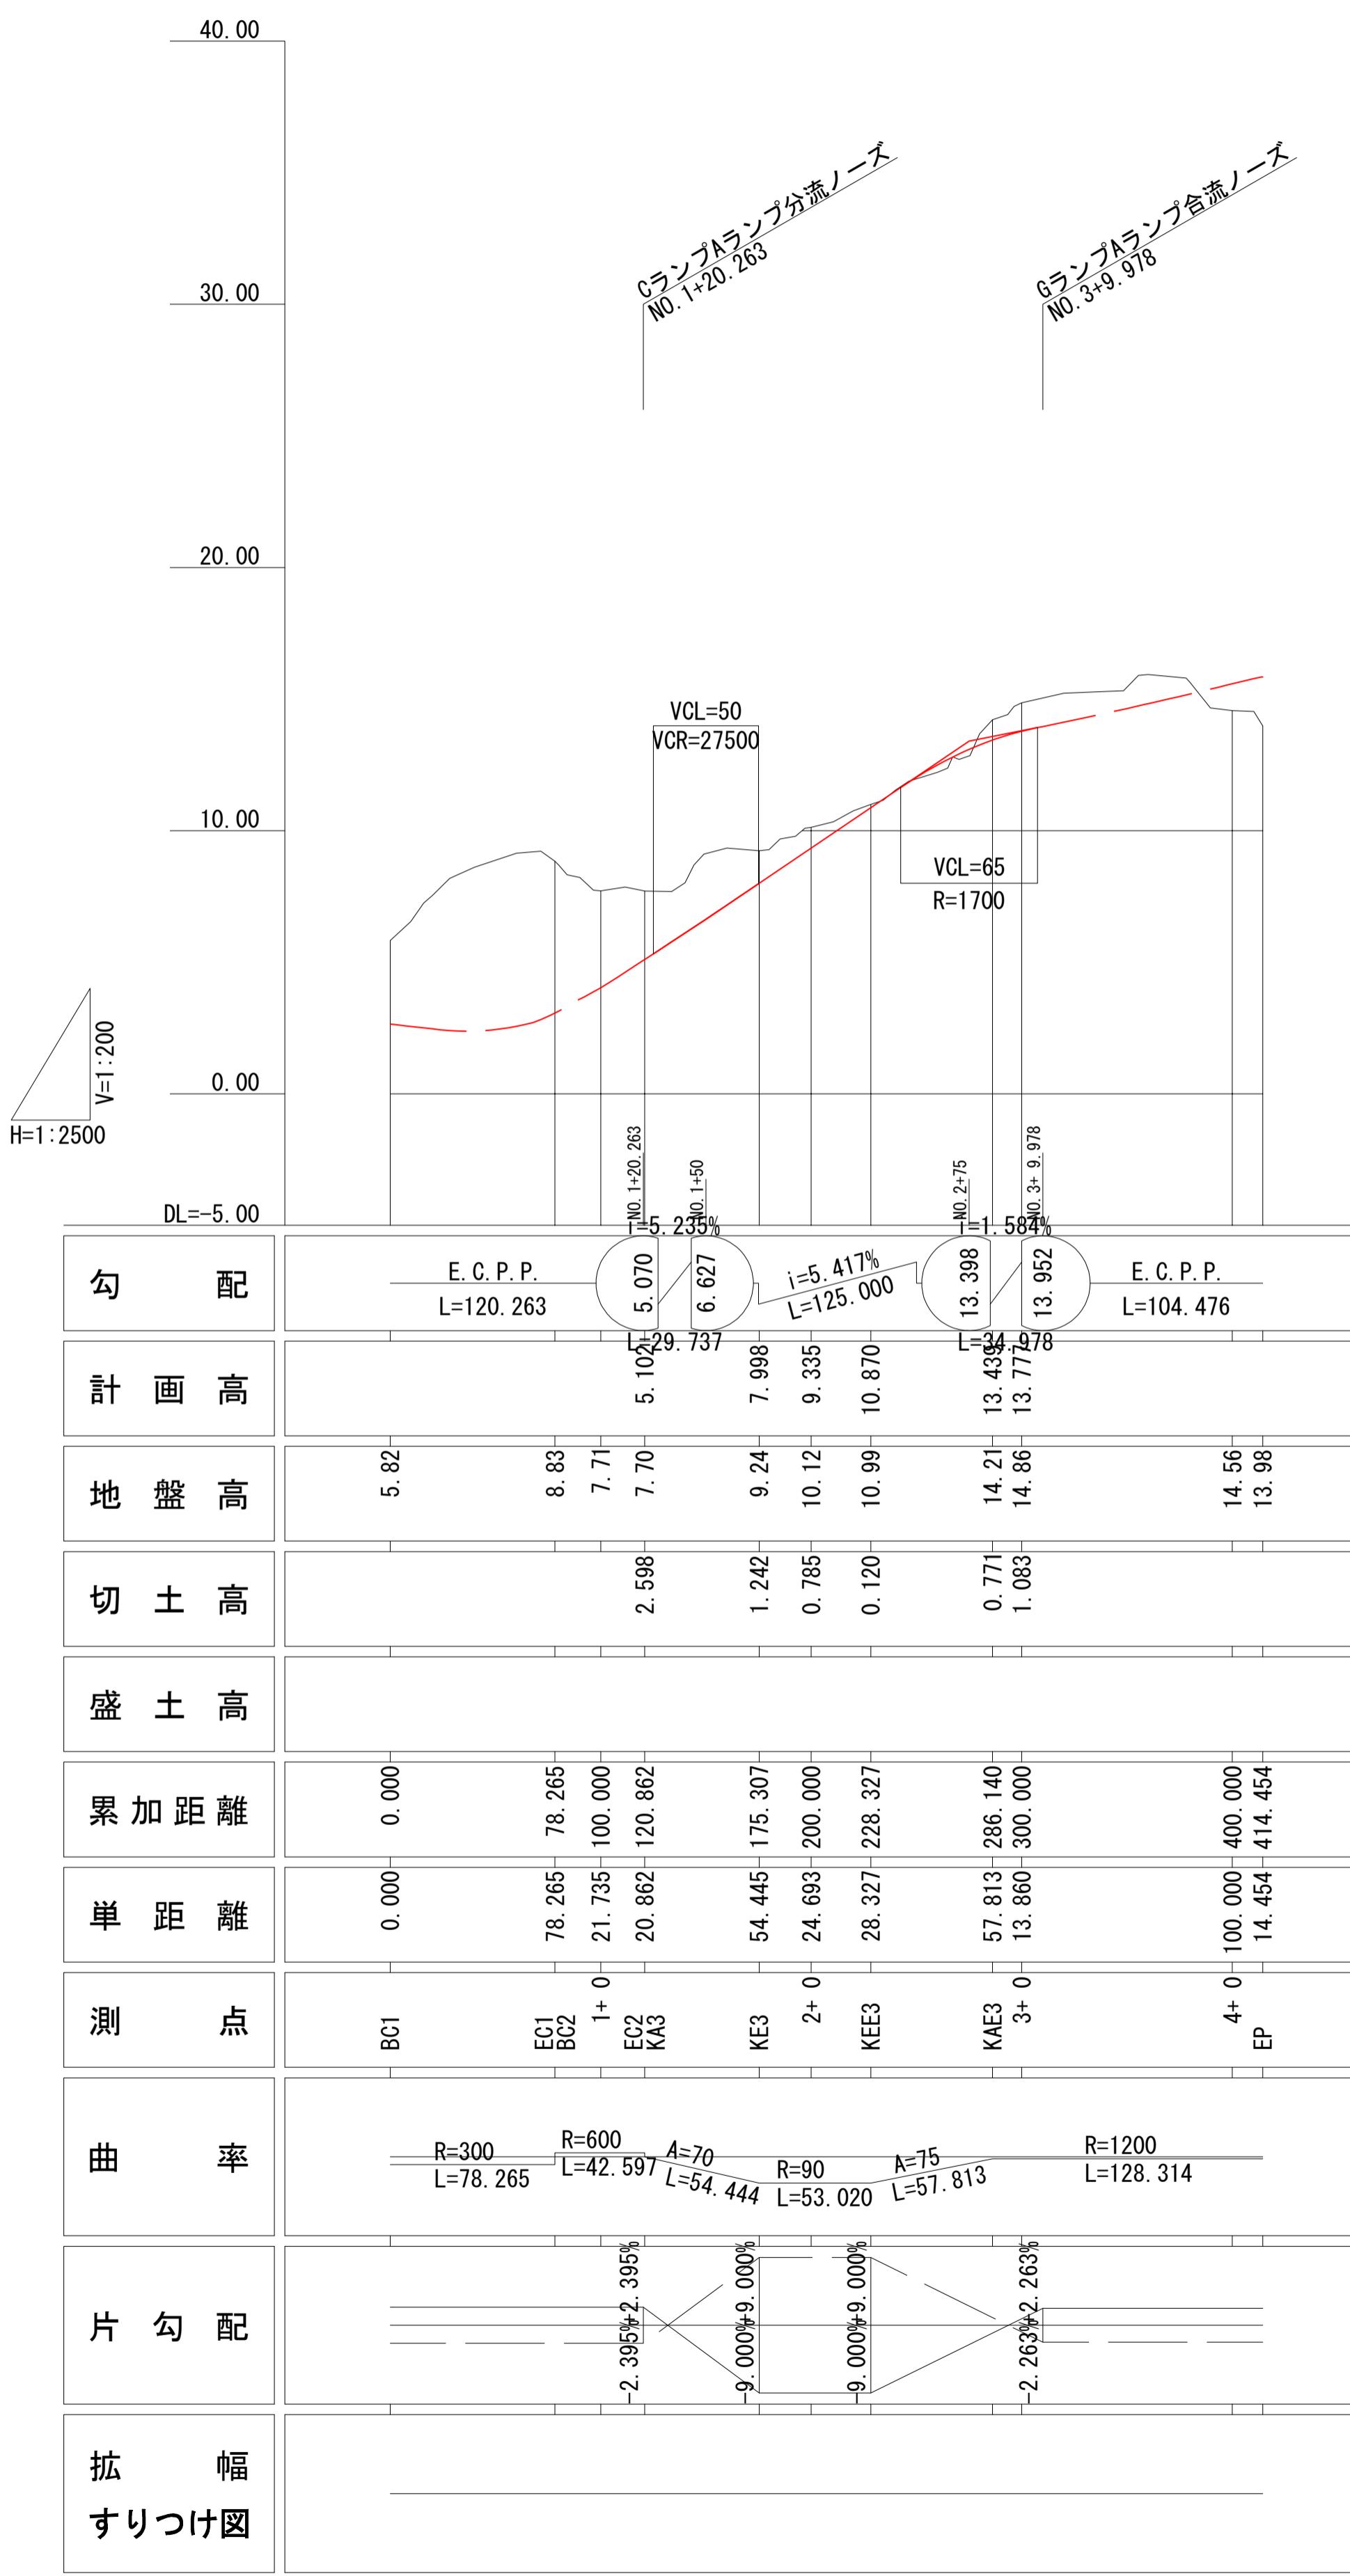


参考縦断図

(大崎北JCT-A)

V=1: 200
H=1: 2500

参考縦断図 (12 / 28)
(大崎北JCT-A)
縮 尺 V=1 / 200
H=1 / 2500
都市計画区域名 東三河都市計画区域
市町村名 豊橋市
都市計画道路名 浜松湖西豊橋道路