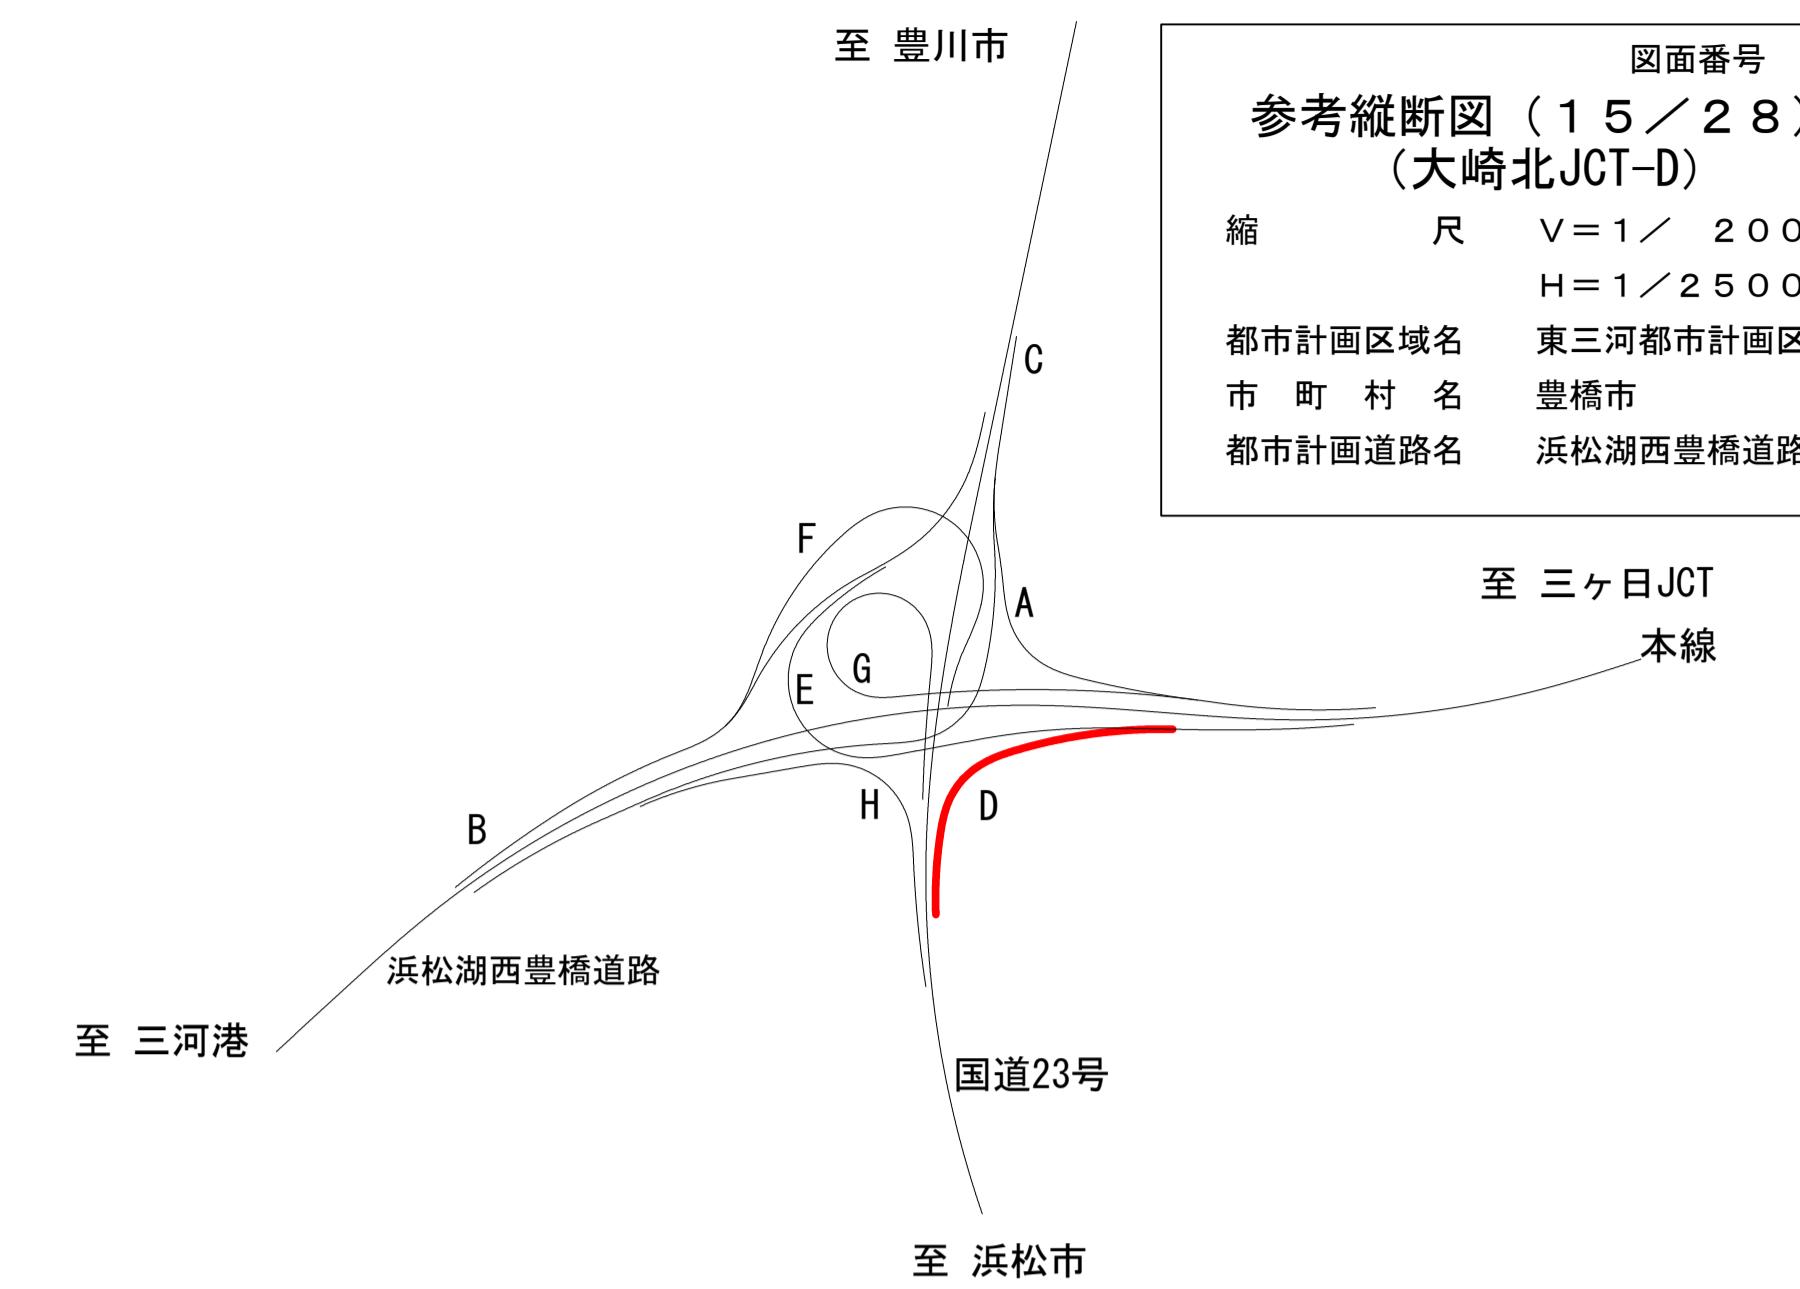
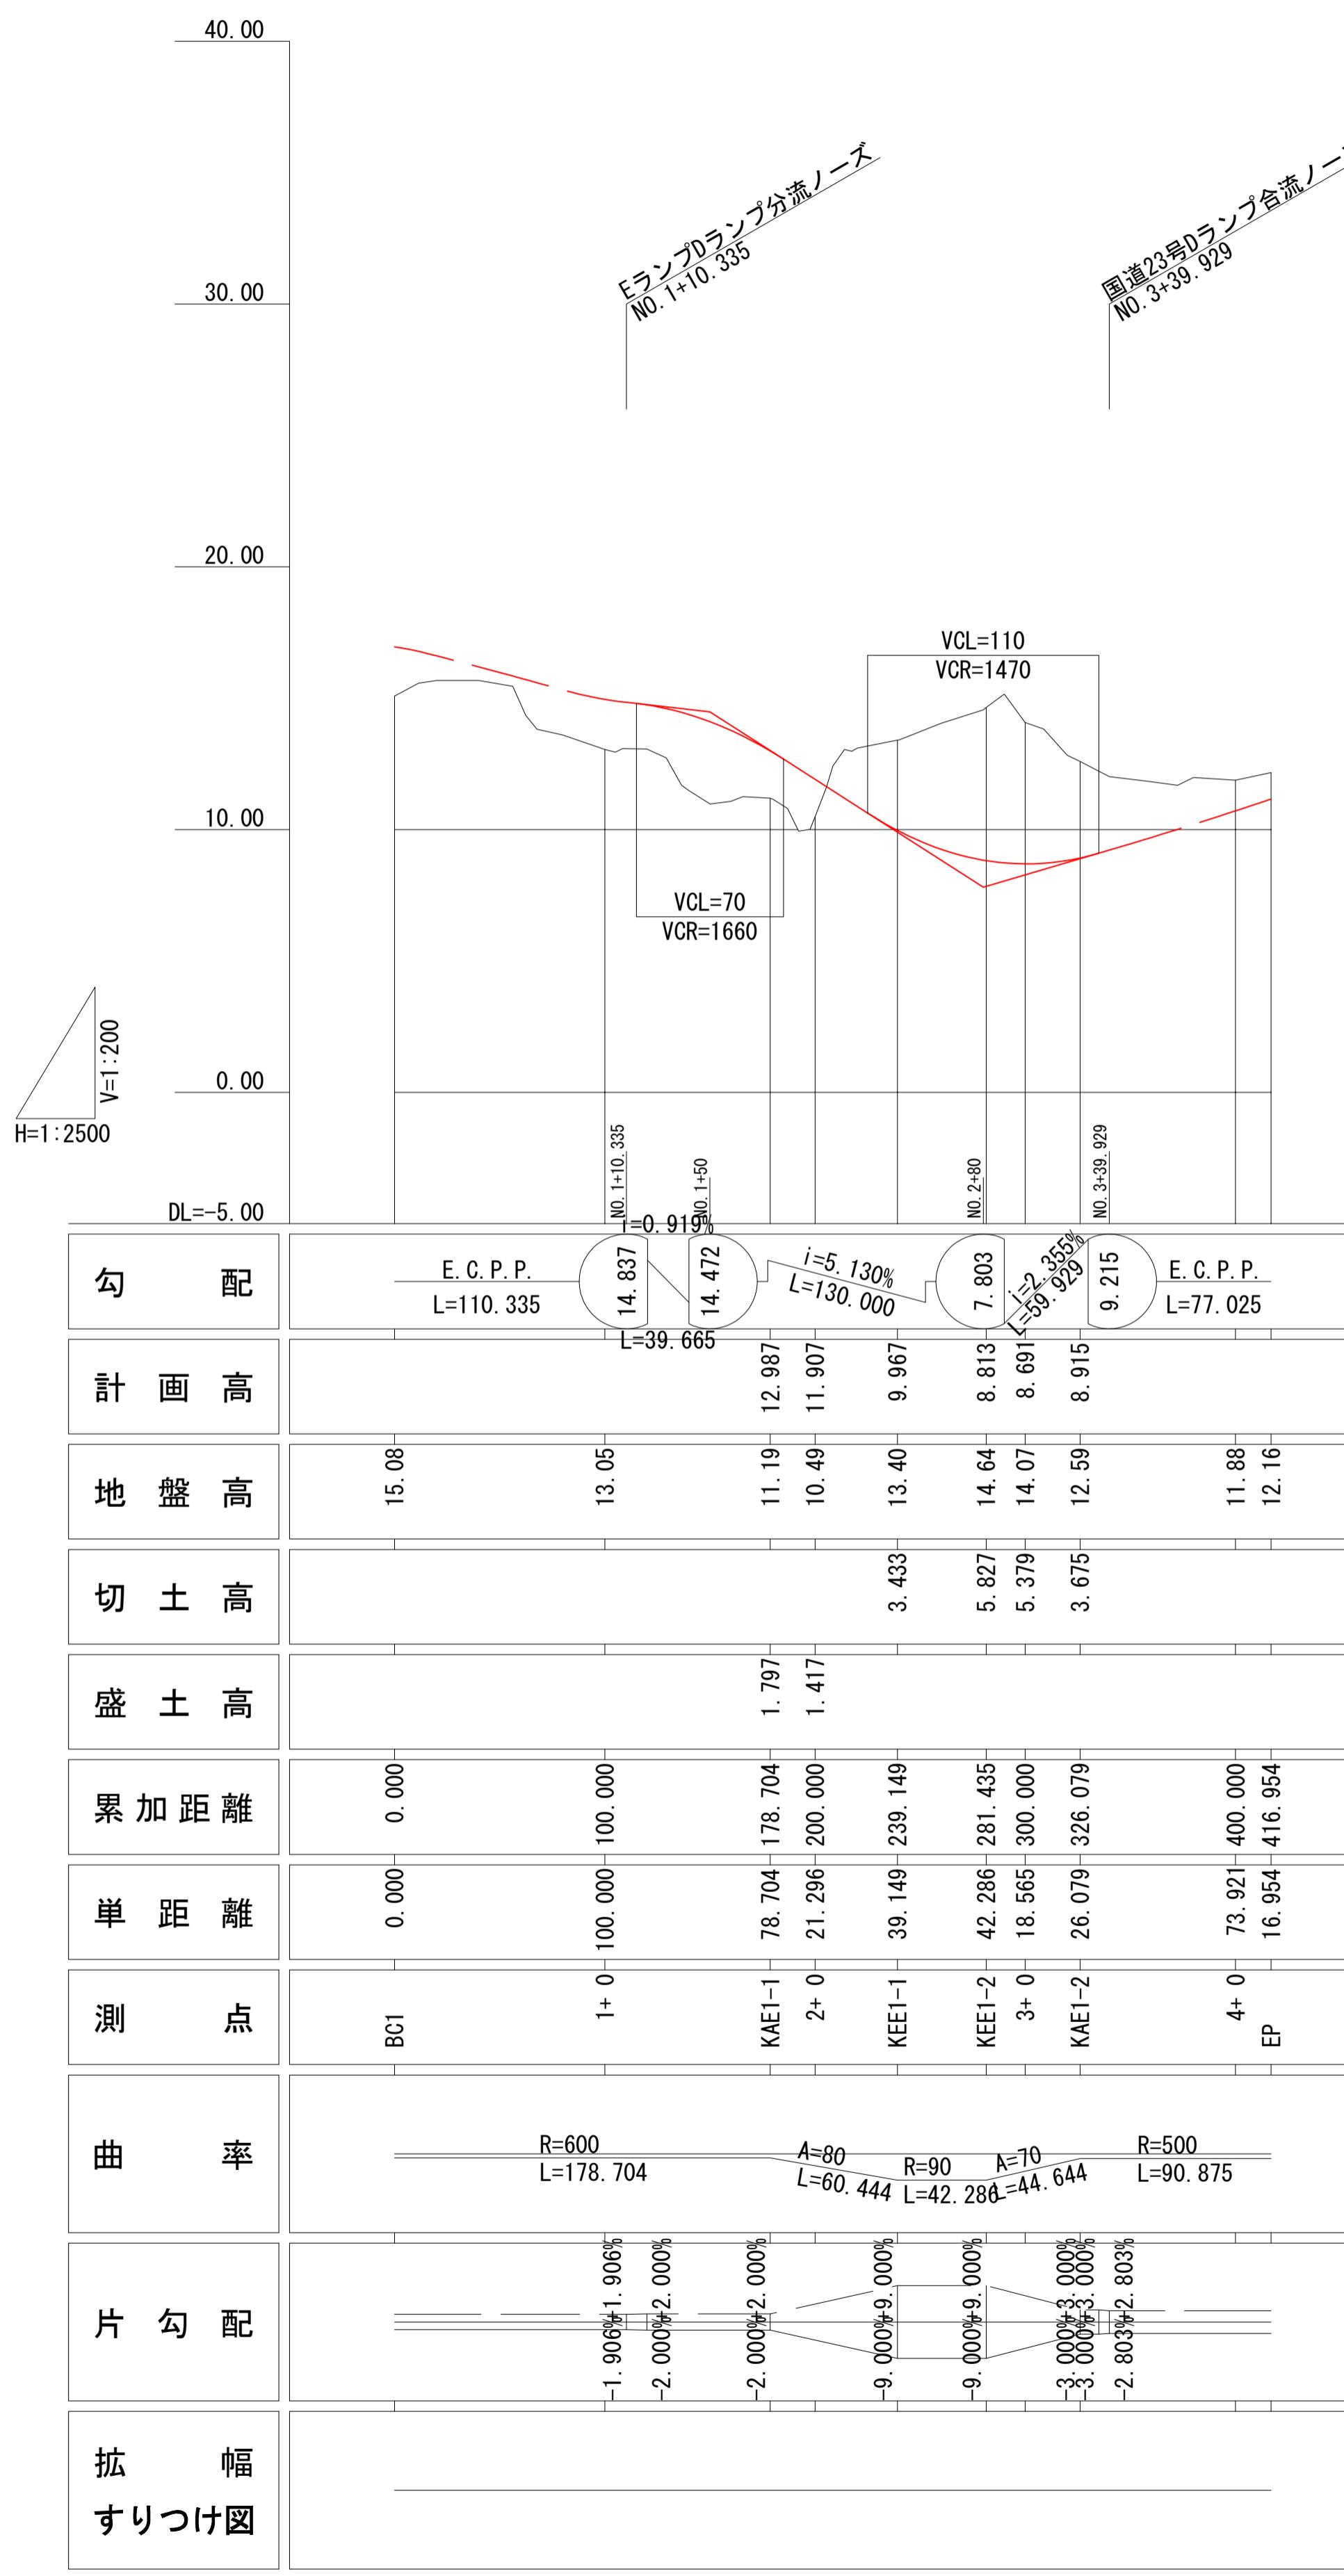


## 参考縦断図

(大崎北JCT-D)

V=1: 200  
H=1: 2500

面番号 参考26  
参考縦断図 (15 / 28)  
(大崎北JCT-D)  
縮 尺 V=1 / 200  
H=1 / 2500  
都市計画区域名 東三河都市計画区域  
市町村名 豊橋市  
都市計画道路名 浜松湖西豊橋道路