

参考縦断面図
(三河港IC-D)



V=1: 200
H=1:1000

図面番号 参考35

参考縦断面図 (2 4 / 2 8)
(三河港IC-D)

縮 尺 V=1 / 200
H=1 / 1000

都市計画区域名 東三河都市計画区域
市 町 村 名 豊橋市
都市計画道路名 浜松湖西豊橋道路

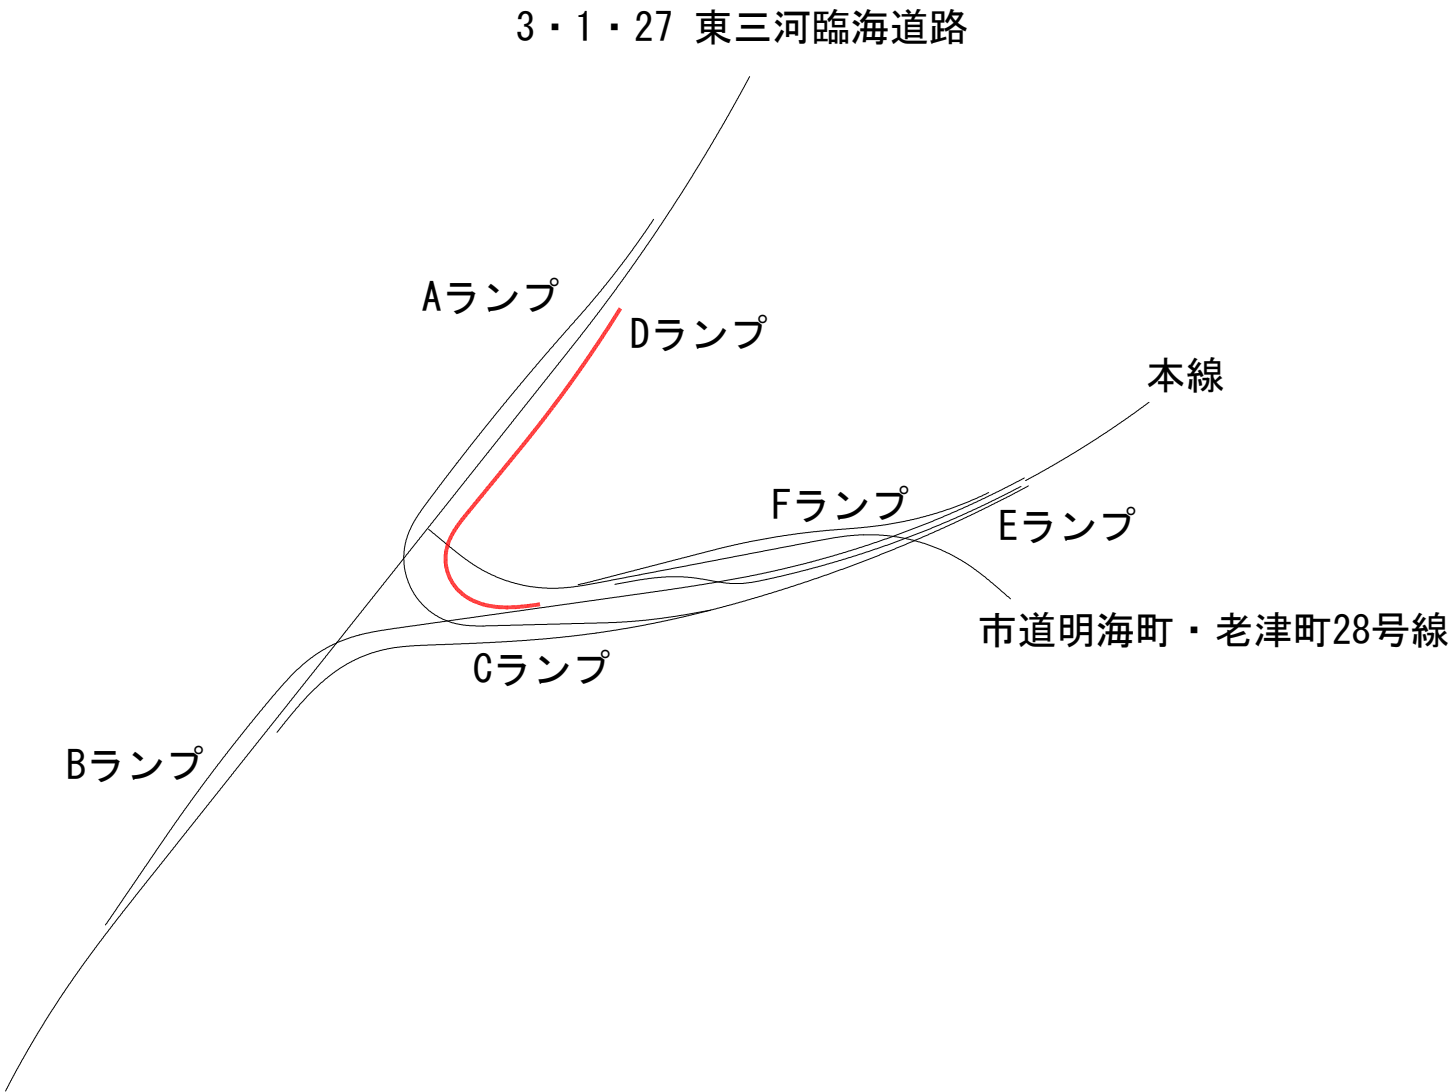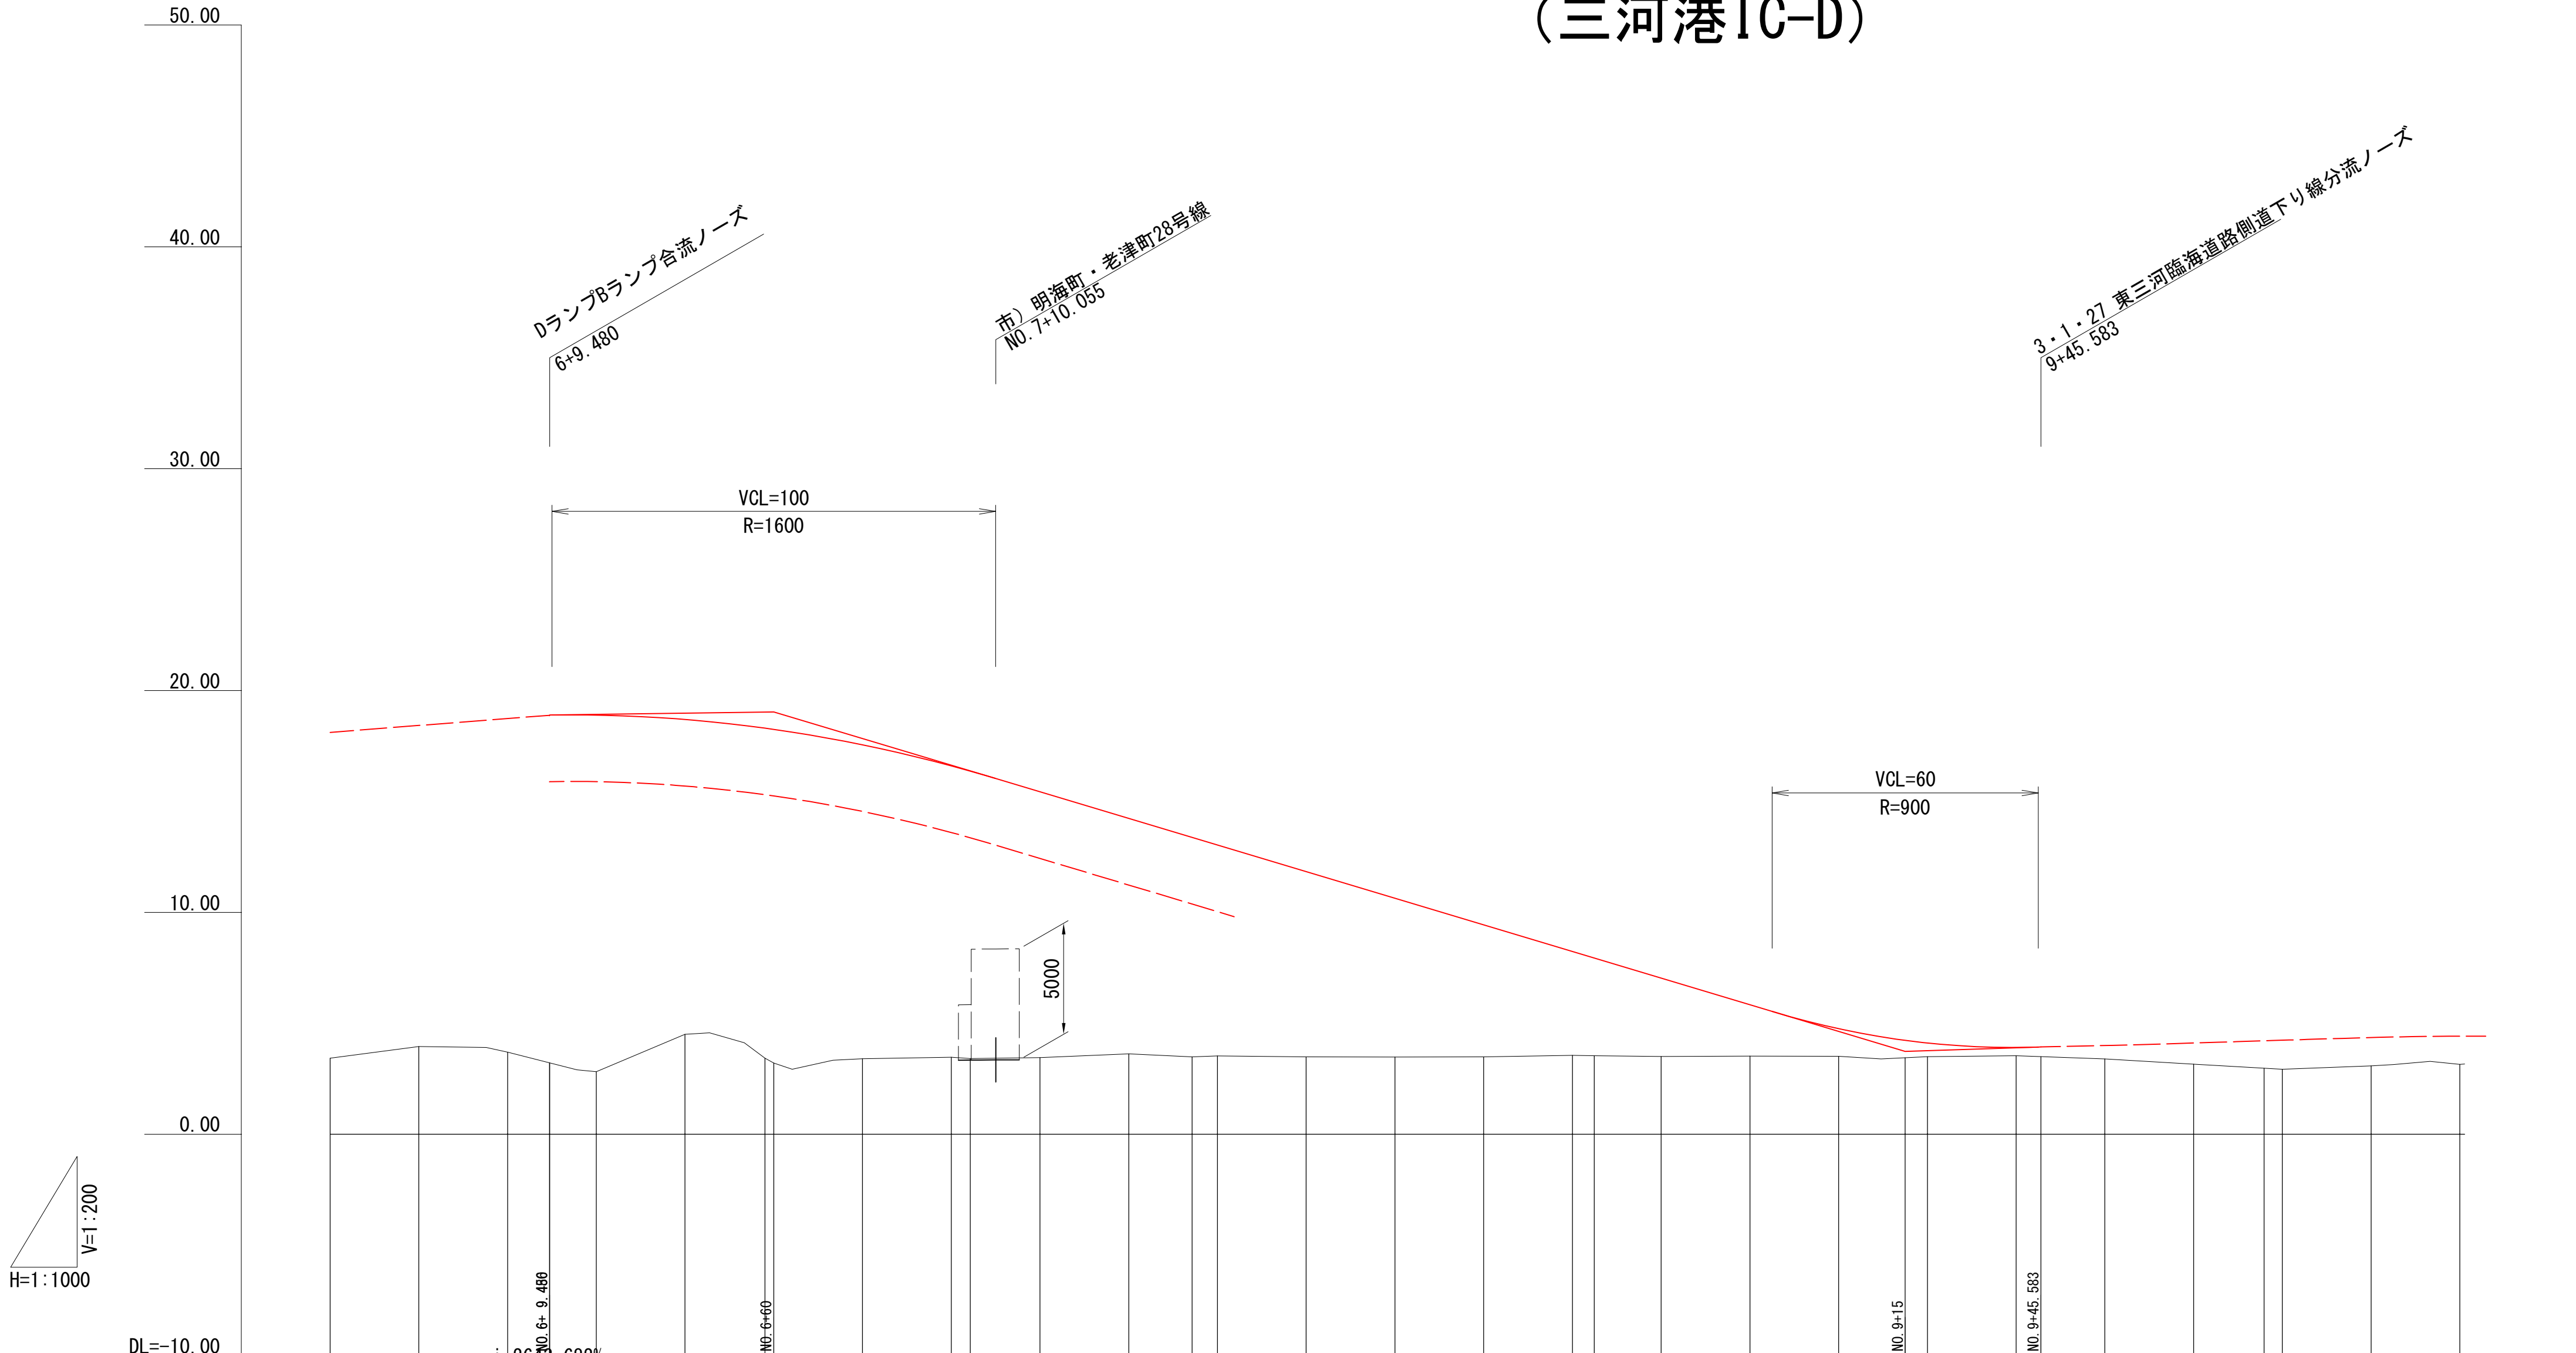

勾 配	E. C. P. P. i=26.43% i=0.273% L=50.520 i=6.000% L=255.000 i=0.661% L=30.583 E. C. P. P.																			
計 画 高			18.884	18.894	18.892	18.695	18.304	17.550	16.601	16.364	15.432	14.232	13.374	13.032	11.832	10.632	9.432	8.232	7.936	7.032
地 盤 高	3.43	3.95	3.70	2.82	4.50	3.42	3.41	3.41	3.46	3.62	3.49	3.49	3.56	3.54	3.50	3.52	3.52	3.50	3.54	3.39
切 土																				
盛 土			15.054	15.684	16.072	14.195	14.884	14.140	13.131	12.954	11.972	10.612	9.884	9.502	8.352	7.152	5.942	4.672	4.396	3.532
追 加 距 離	560.000	580.000	600.000	609.456	609.480	640.000	658.000	680.000	700.000	704.295	720.000	740.000	754.295	760.000	780.000	800.000	820.000	840.000	844.938	860.000
単 距 離	0.000	20.000	20.000	9.456	0.024	20.000	2.000	20.000	20.000	4.295	15.705	20.000	20.000	5.705	20.000	20.000	20.000	20.000	4.938	15.062
測 点	5+60	+80	6+0	9.456	9.480	+20	+40	+60	+80	7+0	+20	+40	+60	+80	8+0	+20	+40	+60	+80	9+0
曲 線 方 向	A=70 L=98.000 R=50 L=46.295 A=50 L=50.000 R=∞ L=90.643 R=1200 L=150.929 R=∞ L=49.973																			
片 勾 配 すりつけ図																				