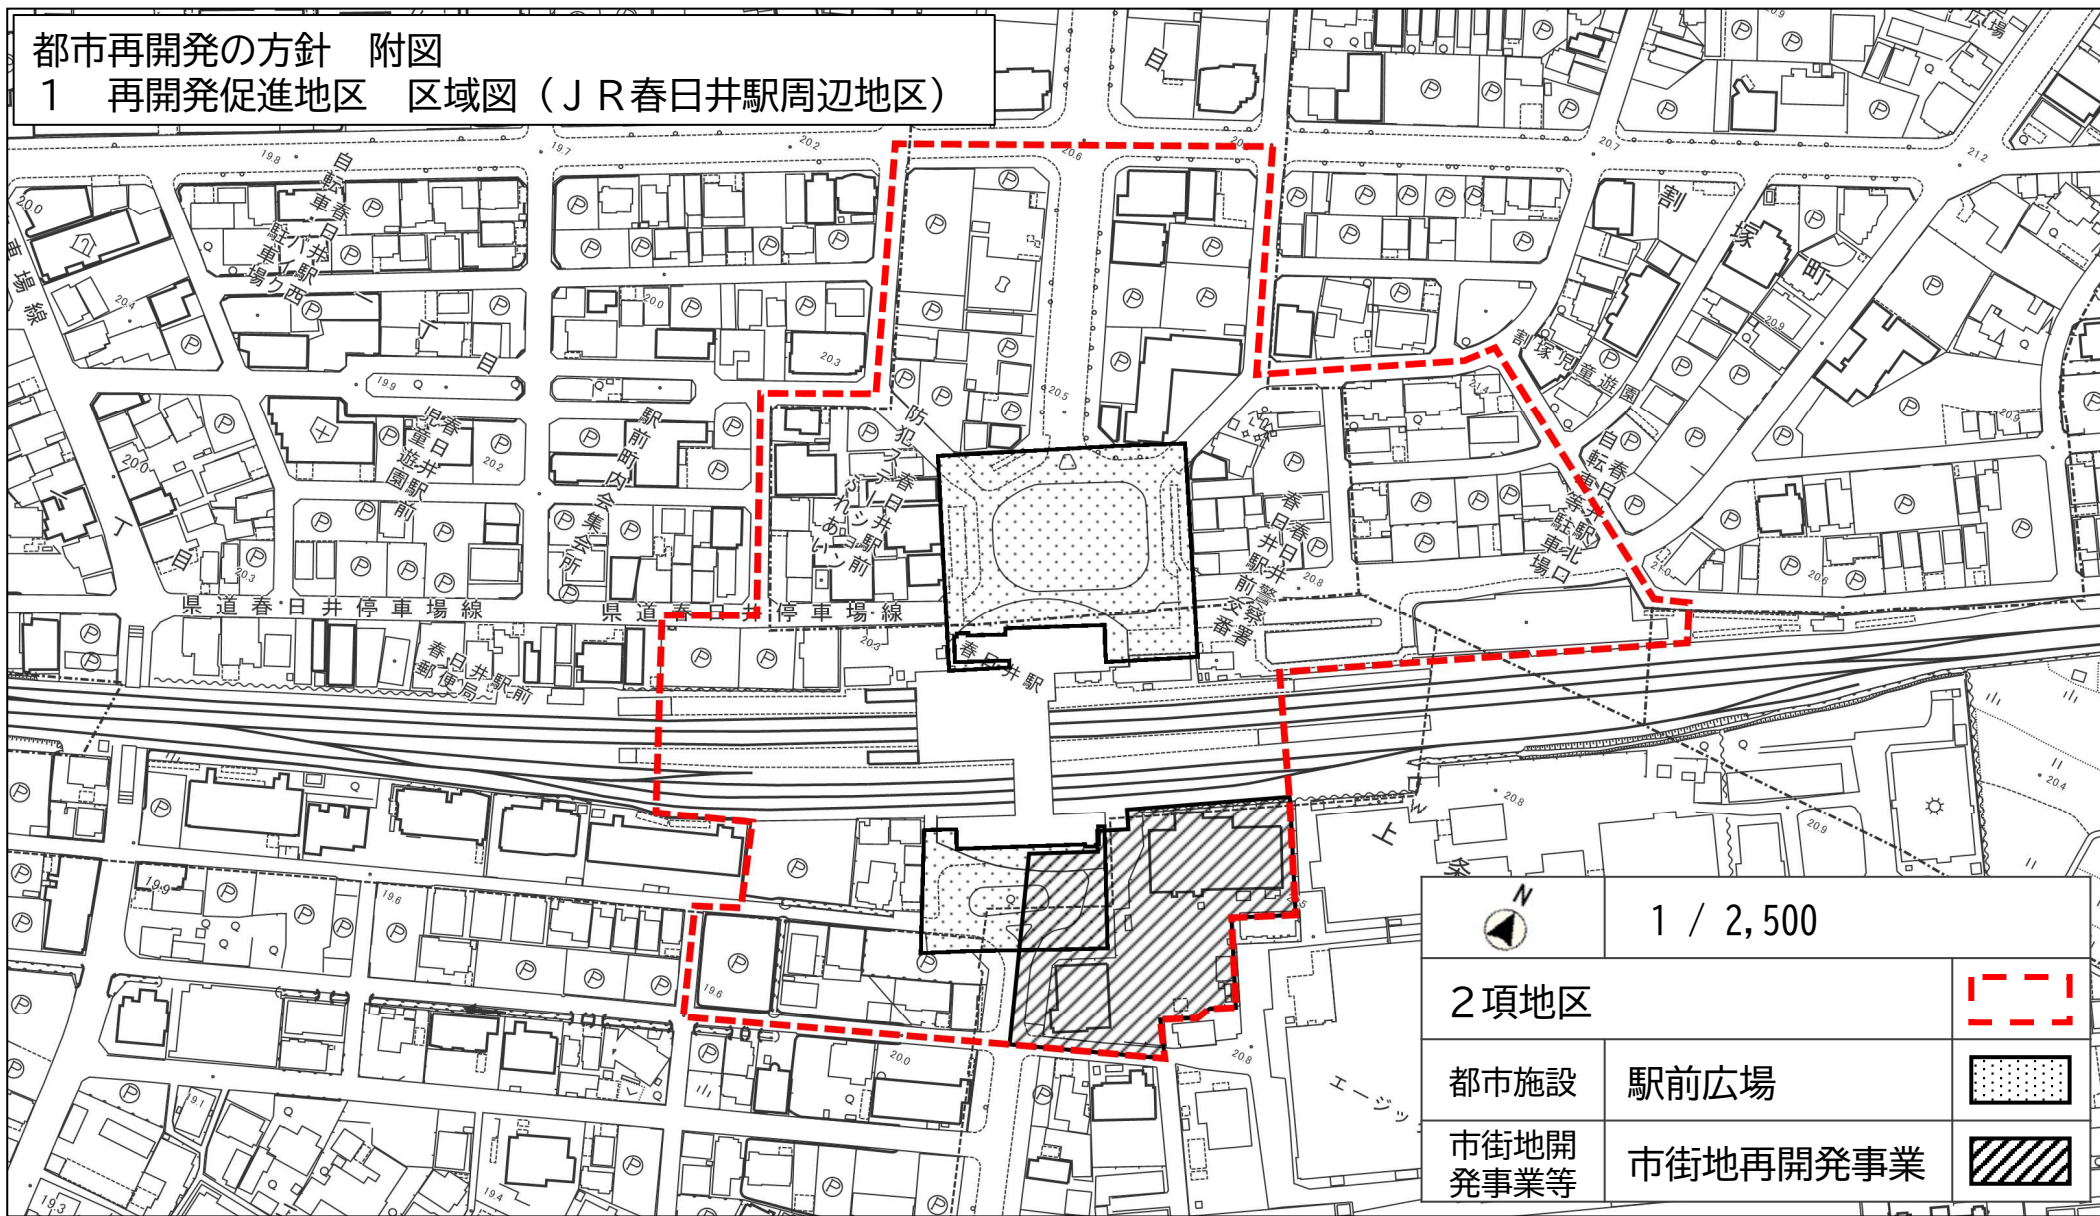


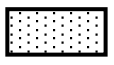


都市再開発の方針 附図
 1 再開発促進地区 区域図 (JR春日井駅周辺地区)



		1 / 2,500
2項地区		
都市施設	駅前広場	
市街地開発事業等	市街地再開発事業	