

イベント・催事スペース ご利用案内



YOROKKA
KASUGAI


ヨロッパ春日井 オペレーションセンター
〒486-0842 愛知県春日井市六軒屋町東丘22
TEL：0568-27-5480/FAX：0568-27-5482

1階



- 1 カスガイマルシェA
- 2 カスガイマルシェB
- 3 カスガイマルシェC
- 4 カスガイマルシェD
- 5 フードホール前
- 6 ネイチャーフィールド

2階

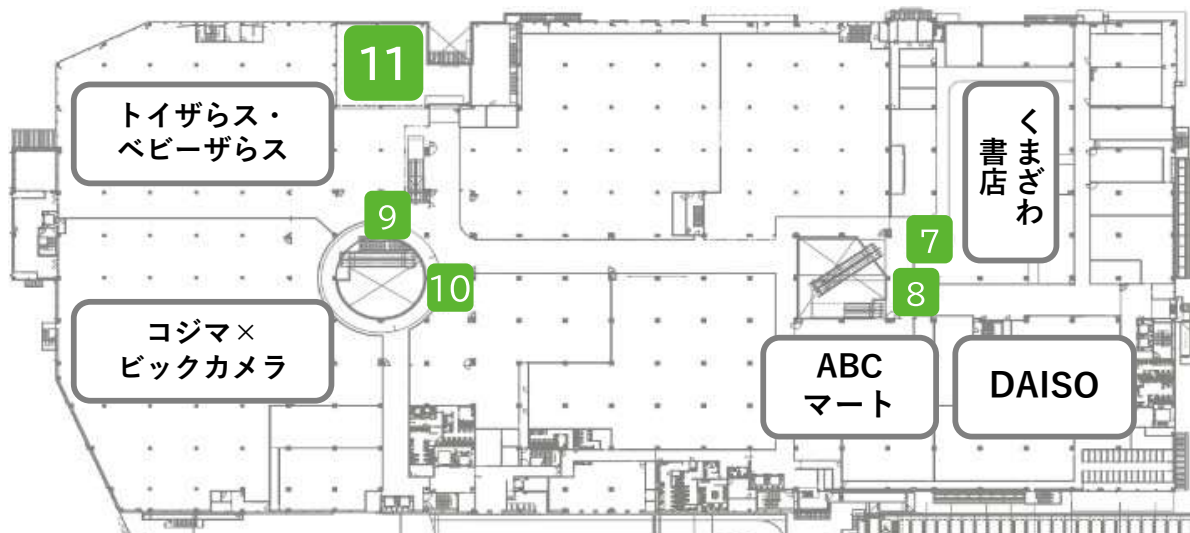

- 7 本と珈琲とくらしのスペース
- 8 くまざわ書店近くスペース
- 9 トイザラス前スペース
- 10 ロフト前スペース
- 11 ヨロッパテラス (屋外)

1 カスガイマルシェ A




面積	約47.8㎡ / 約14.5坪
利用時間	10:00～20:00
利用料金	平日 ￥120,000/日 (税別) 土日祝 ￥200,000/日 (税別)
電源	1箇所:100V / 1,800W
用途	日常利用が高いスーパーマーケットや、フードホールに至近の人通りの多いスペース。食物販催事や、季節や地域に合わせた物産展などに適しています。

※ 所轄消防署の指導により、**共用通路において幅2m以上の導線を確保**することが必要となります。
 ※ 看板や幟の高さにご注意ください。(※エスカレーターから手を伸ばして触れる位置に置かない)

平面図・コンセント位置

■コンセント：1箇所

高さ制限：1.5メートル

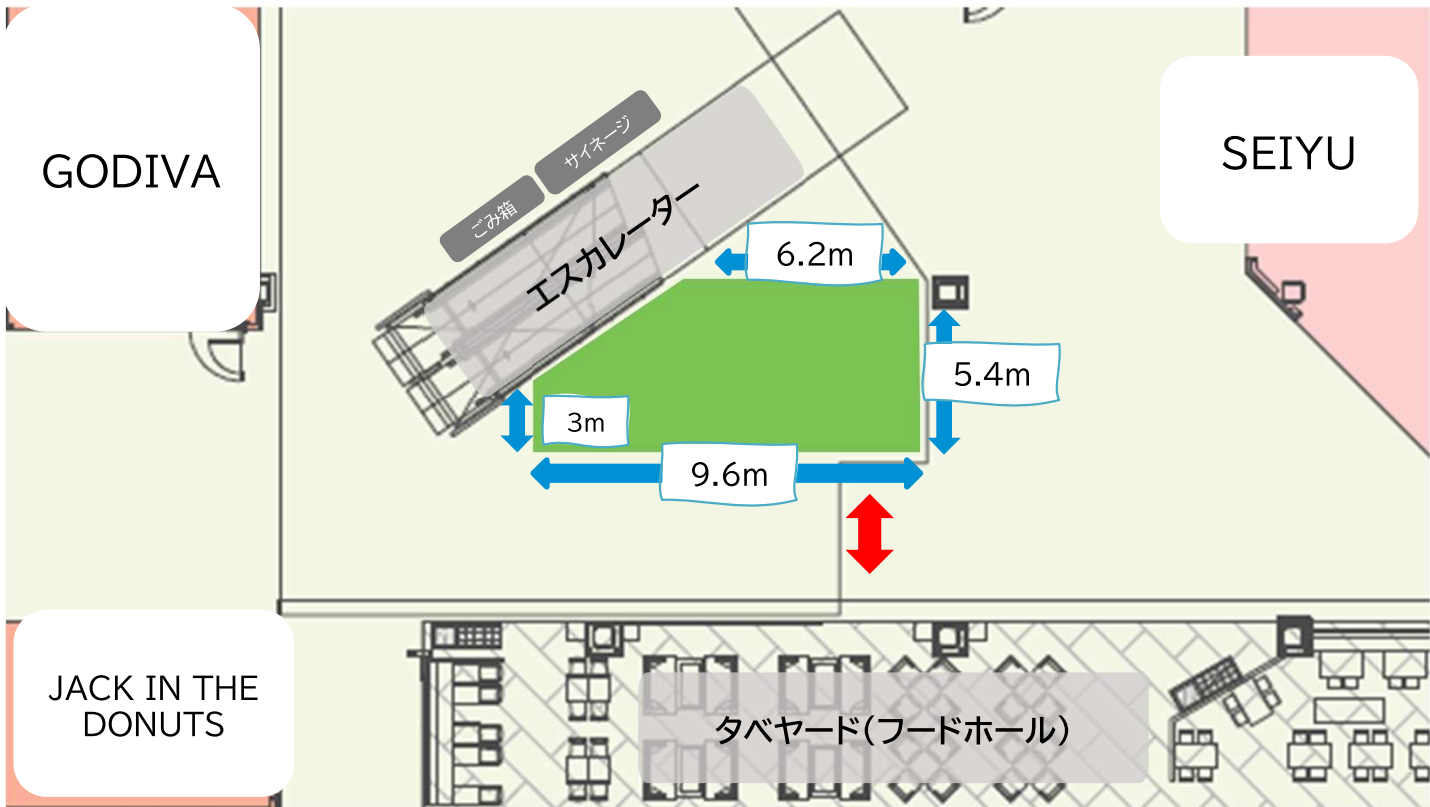

2 カスガイマルシェ B




面積	約18.2㎡ / 約5.5坪
利用時間	10:00~20:00
利用料金	平日 ￥80,000/日(税別) 土日祝 ￥120,000/日(税別) 物販催事は期間売上×歩率分 (最低保証売上設定)
電源	1箇所: 100V / 1,800W
用途	日常利用が高いスーパーマーケットや、お客様休憩スペースに至近。 食物販催事や、季節や地域に合わせた物産展などに適しています。

※ 所轄消防署の指導により、**共用通路において幅2m以上の導線を確保**することが必要となります。
※ 看板や幟の高さにご注意ください。(1.5メートル以下でお願いいたします。)

平面図・コンセント位置

■コンセント: 1箇所

高さ制限: 1.5メートル

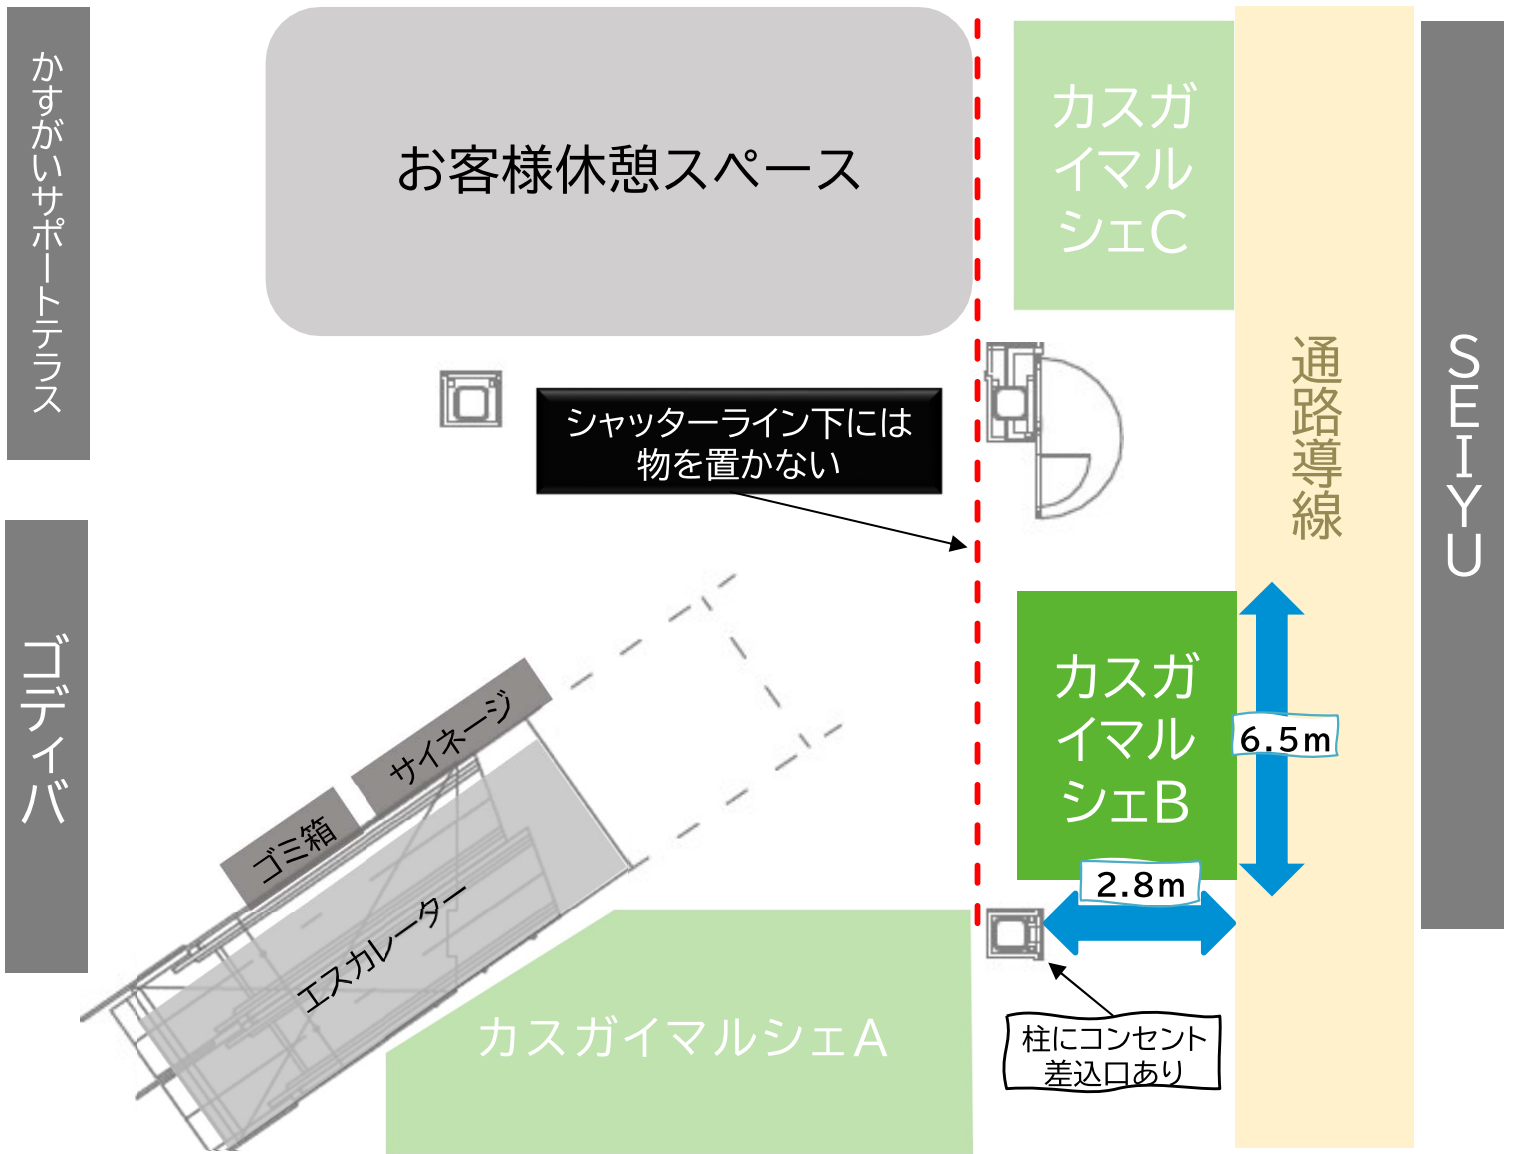

3 カスガイマルシェ C




面積	約18.2㎡ / 約5.5坪
利用時間	10:00～20:00
利用料金	平日 ￥80,000/日(税別) 土日祝 ￥120,000/日(税別) 物販催事は期間売上×歩率分 (最低保証売上設定)
電源	1箇所:100V / 1,800W
用途	日常利用が高いスーパーマーケットや、 お客様休憩スペースに至近。 食物販催事や、季節や地域に合わせた物産展 などに適しています。

※ 所轄消防署の指導により、**共用通路において幅2m以上の導線を確保**することが必要となります。
※ 看板や幟の高さにご注意ください。(1.5メートル以下でお願いいたします。)

平面図・コンセント位置

■コンセント: 1箇所

高さ制限: 1.5メートル

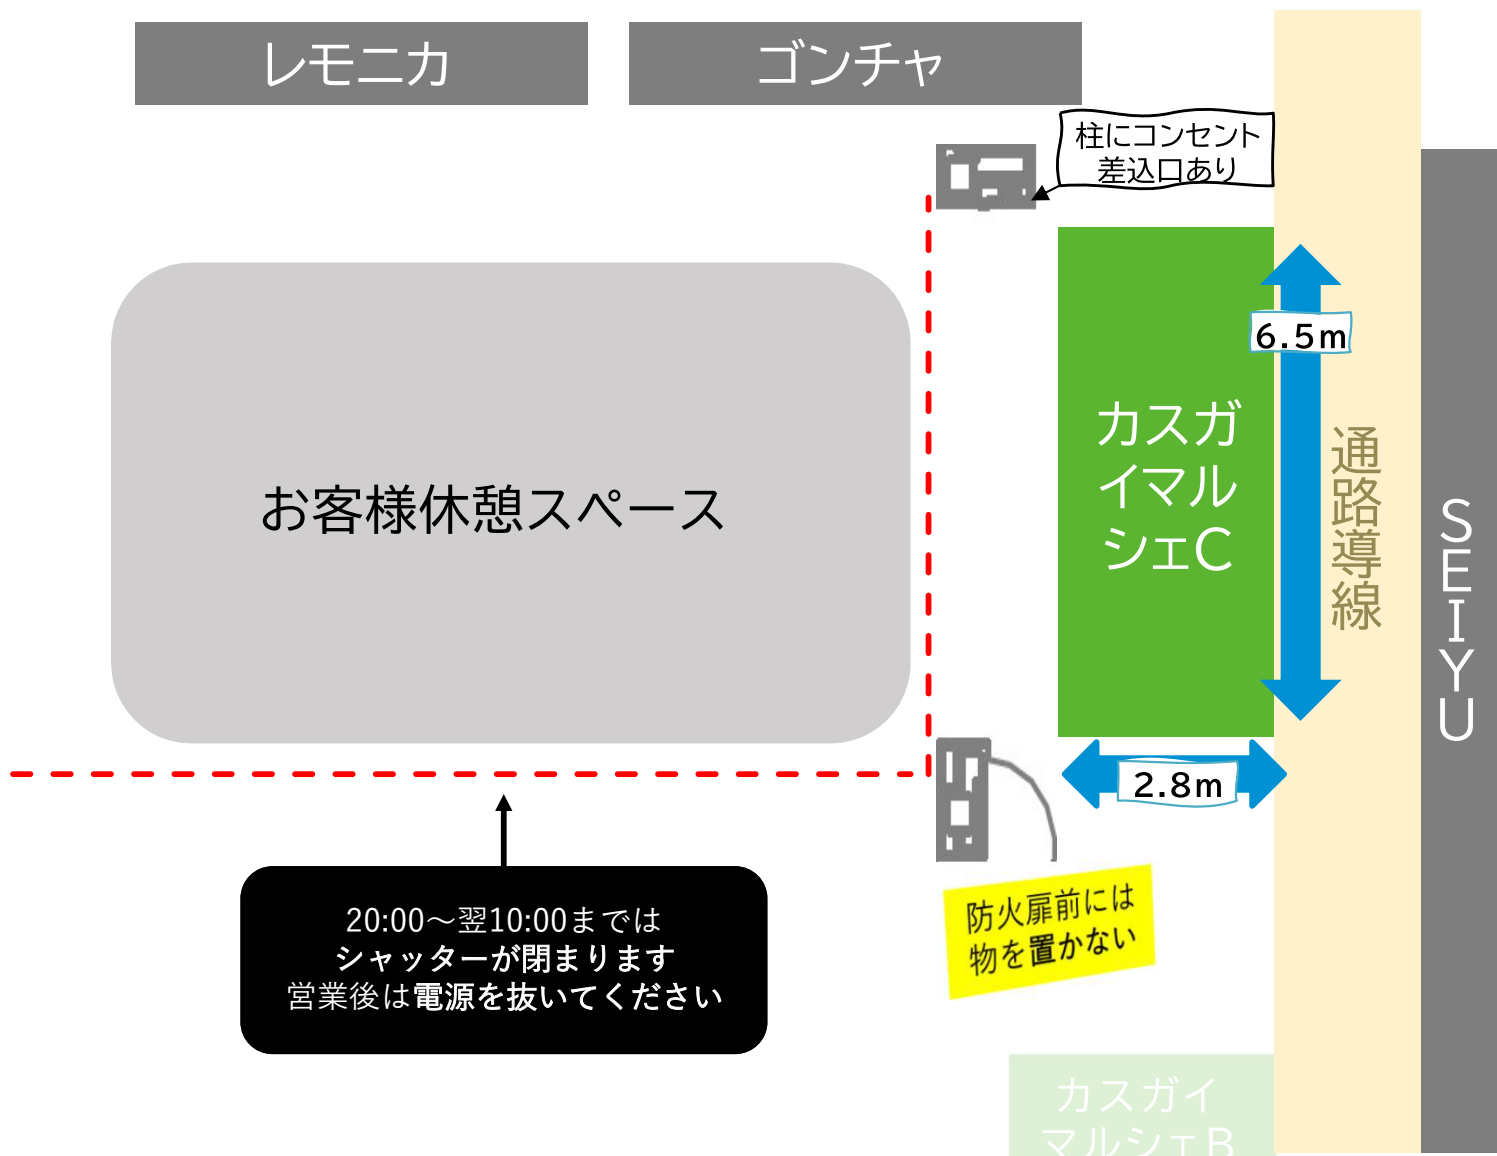

4 カスガイマルシェ D




面積	約11.2㎡ / 約3.4坪
利用時間	10:00～20:00
利用料金	平日 ¥50,000/日 (税別) 土日祝 ¥70,000/日 (税別) 物販催事は期間売上×歩率分 (最低保証売上設定)
電源	1箇所:100V / 1,800W
用途	日常利用が高いスーパーマーケットや、フードホールに至近の人通りの多いスペース。 食物販催事や、季節や地域に合わせた物産展などに適しています。

※ 所轄消防署の指導により、**共用通路において幅2m以上の導線を確保**することが必要となります。
※ 看板や幟の高さにご注意ください。(1.5メートル以下でお願いいたします。)

平面図・コンセント位置

■コンセント：1箇所

高さ制限：1.5メートル

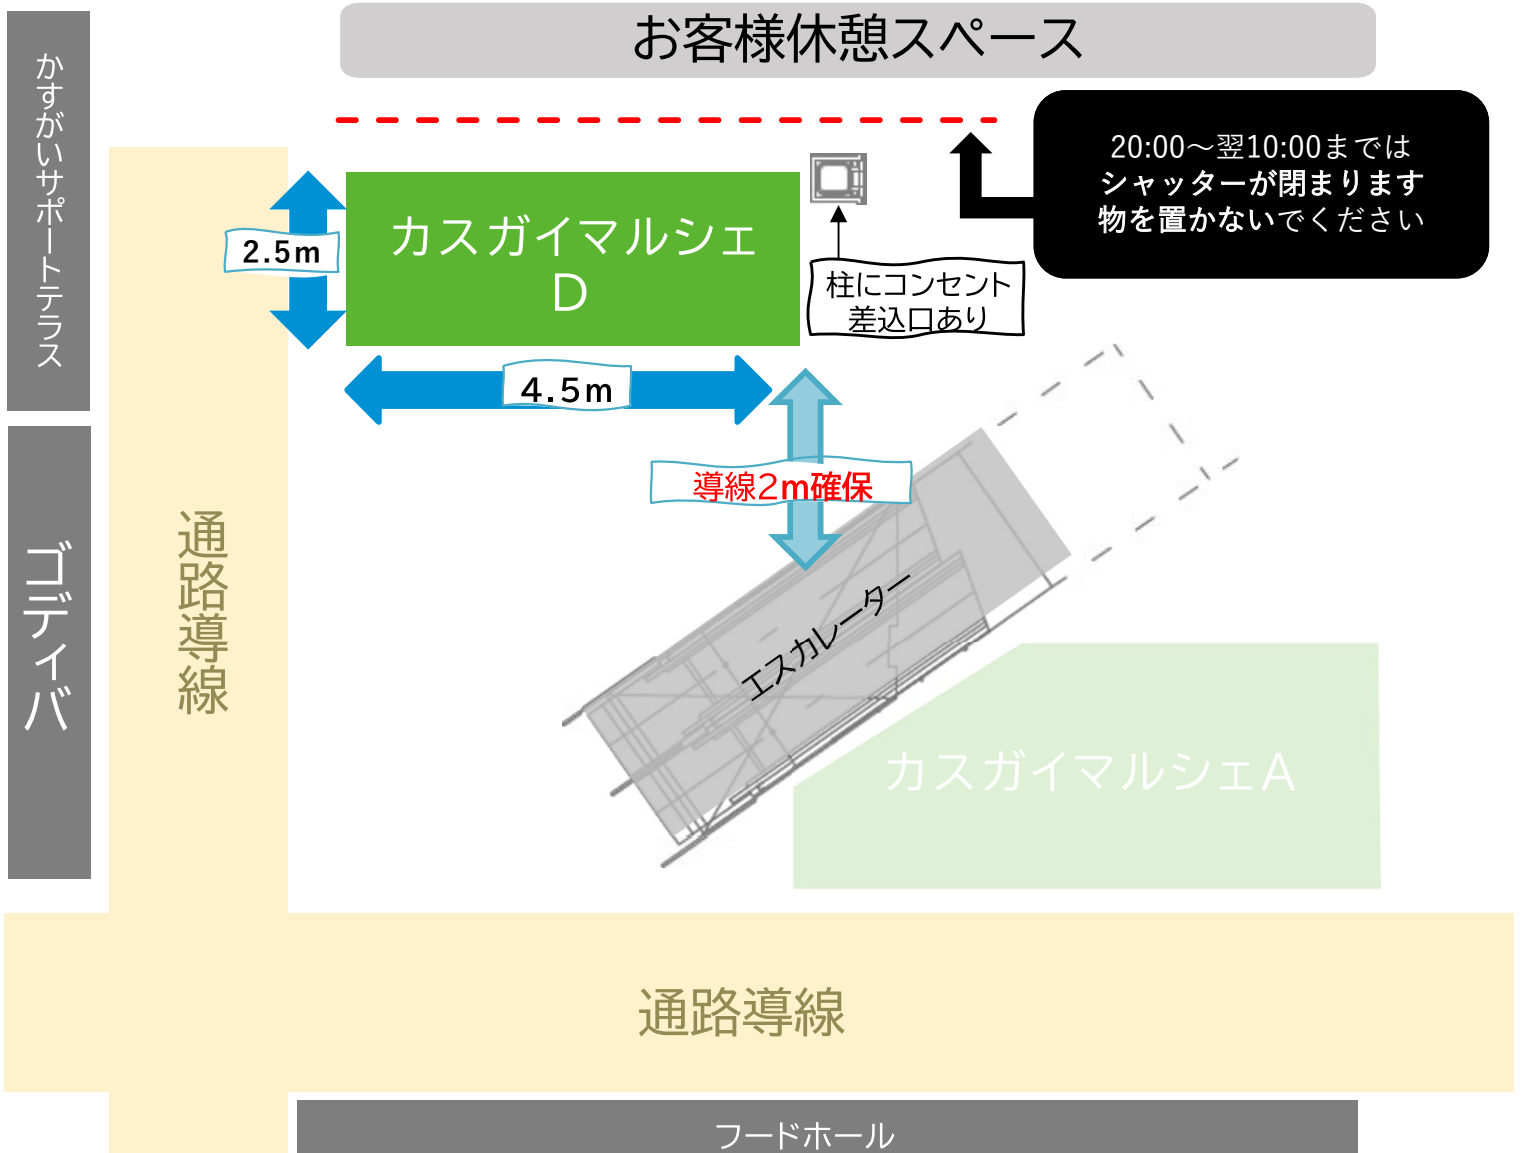

5 フードホール前




面積	約9㎡ / 約2.7坪
利用時間	10:00～20:00
利用料金	平日 ￥70,000/日 (税別) 土日祝 ￥100,000/日 (税別)
電源	1箇所: 100V / 1,800W
用途	日常利用が高いスーパーマーケットや、フードホールに至近。 小規模の物販催事や展示、PRイベント等としてご利用いただけます。

※ 所轄消防署の指導により、**共用通路において幅2m以上の導線を確保**することが必要となります。
※ 執拗なお声がけ、お客様の導線を塞ぐことは絶対におやめください。

平面図・コンセント位置

■コンセント：1箇所

高さ制限：1.5メートル

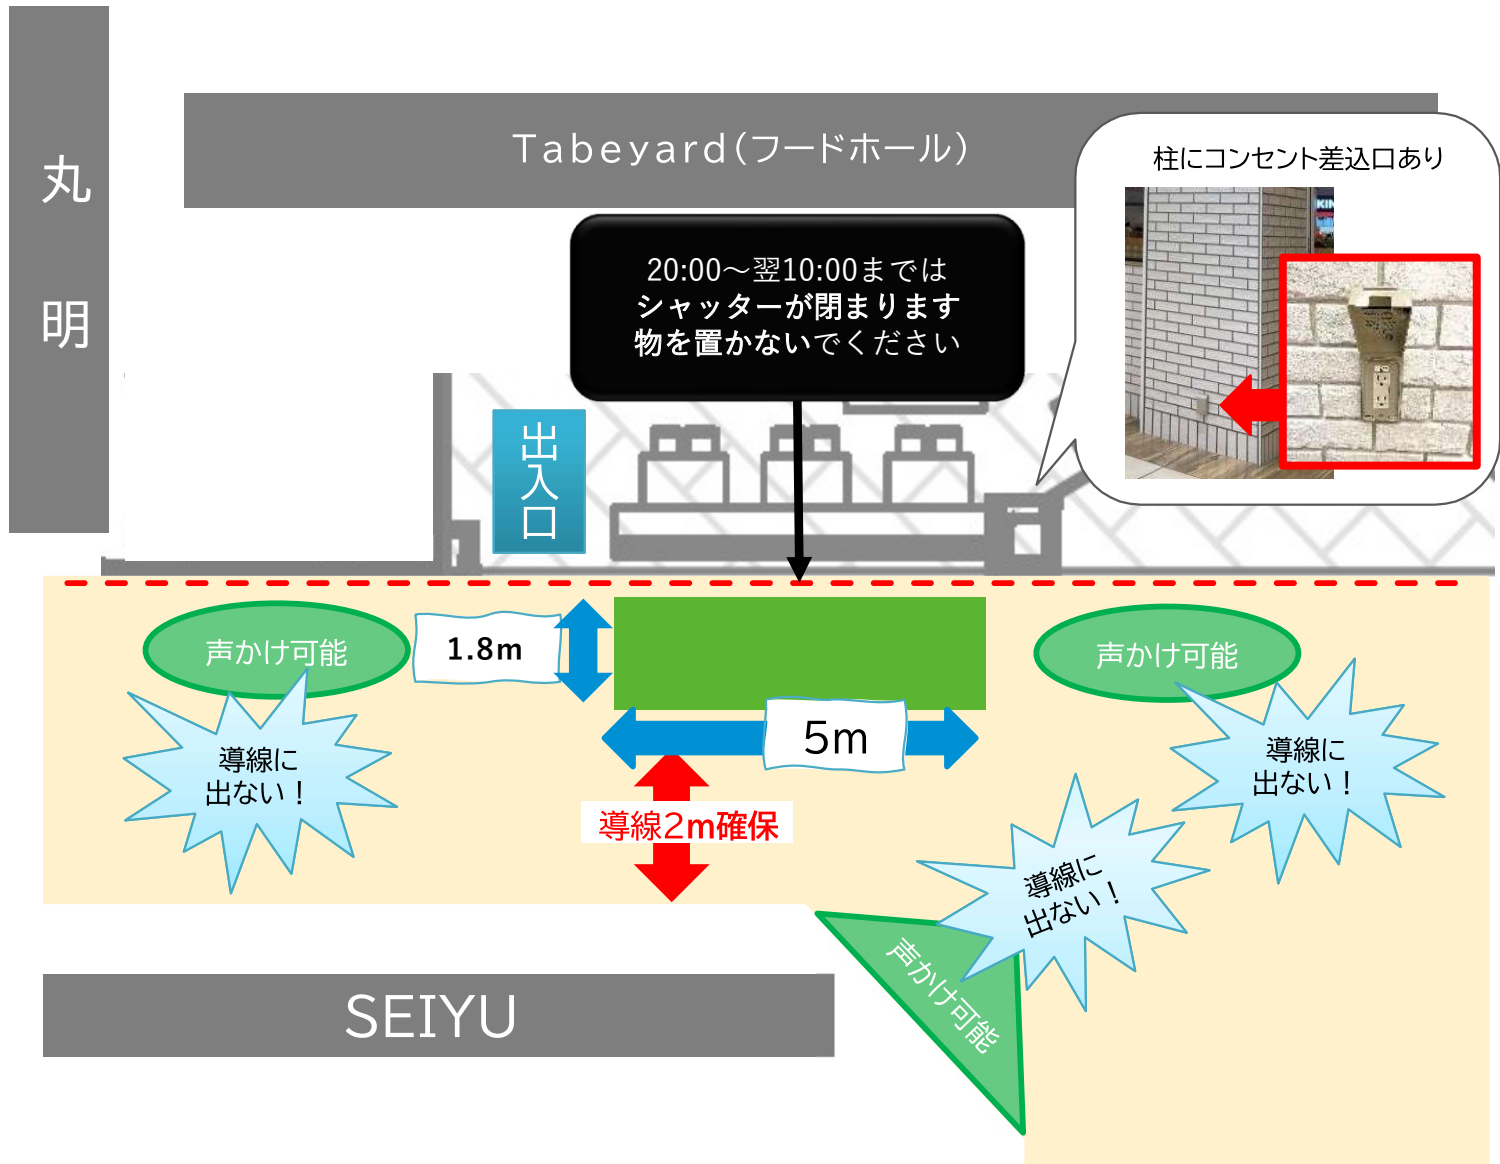

6 ネイチャーフィールド




面積	約135㎡ / 約40坪
利用時間	10:00～20:00
利用料金	平日 ￥120,000/日 (税別) 土日祝 ￥200,000/日 (税別) ※物販催事は期間売上×歩率分 (最低保証売上設定)
電源	1箇所:100V / 1,800W
用途	館内で最も広い貸出スペース。 ファミリー向けイベントなどに適しています。

※ 所轄消防署の指導により、**共用通路において幅2m以上の導線を確保**することが必要となります。
※ 看板や幟の高さにご注意ください。(1.5メートル以下でお願いいたします。)

平面図・コンセント位置

■コンセント：1箇所

高さ制限：1.5メートル

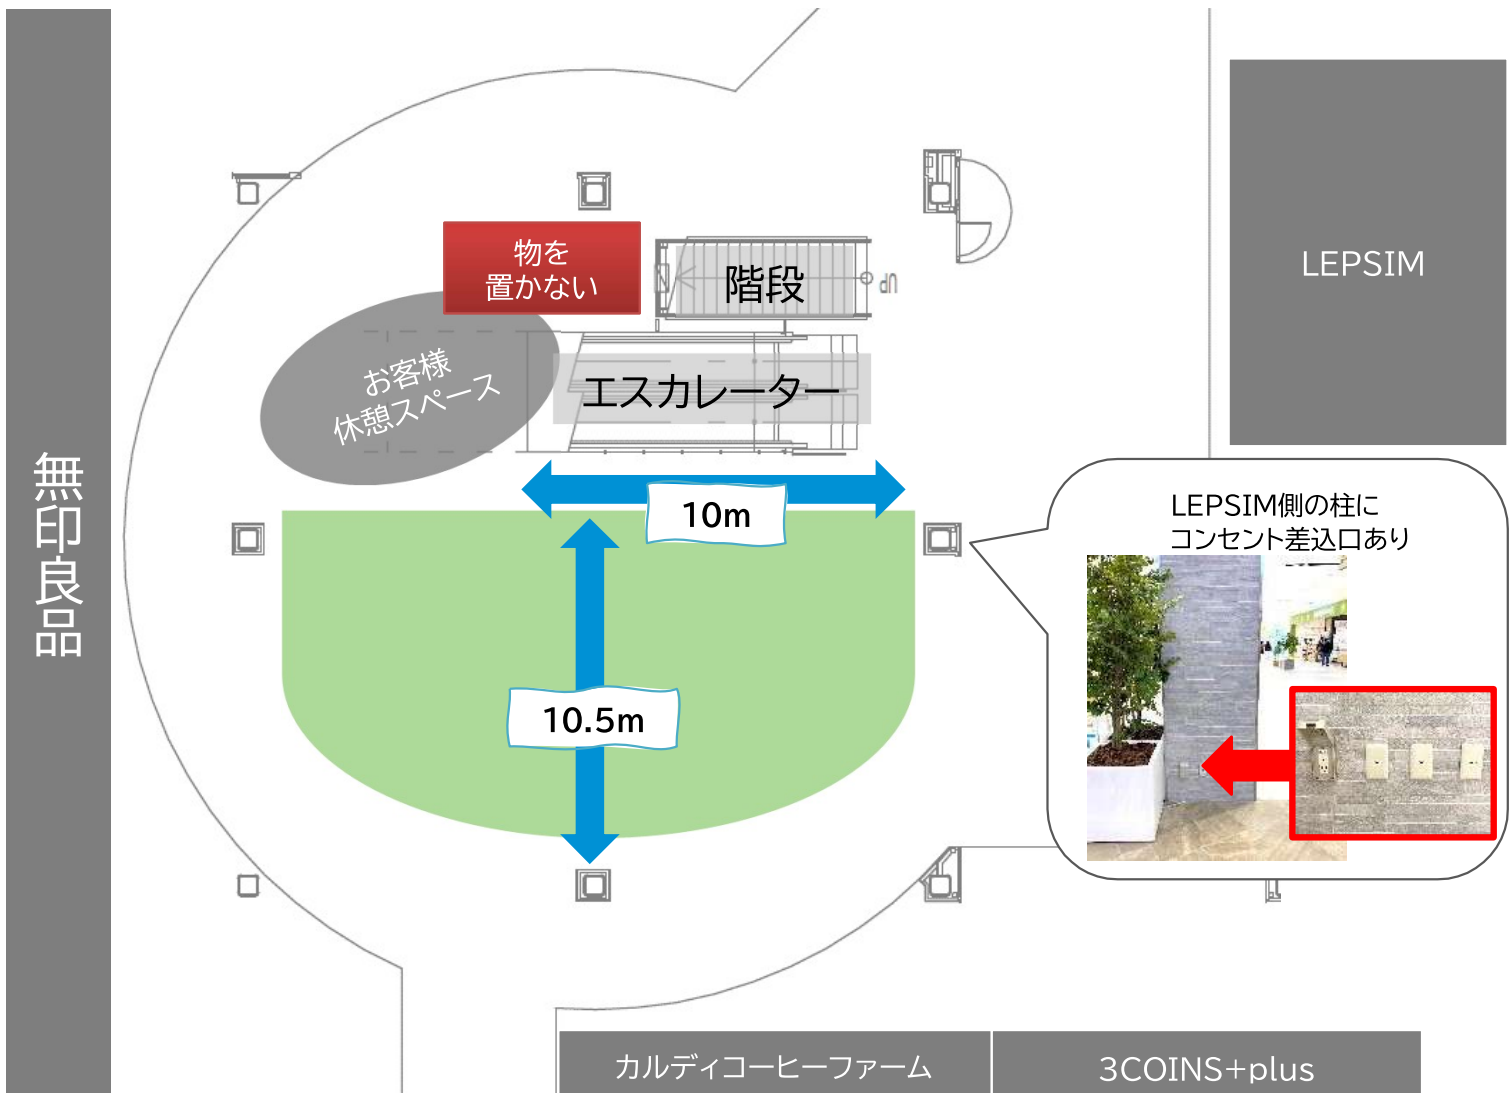

7 本と珈琲と暮らしのスペース



面積	約 6.3㎡ / 約 1.9 坪
利用時間	10:00~20:00
利用料金	平日 ¥50,000/日 (税別) 土日祝 ¥70,000/日 (税別)
電源	なし
用途	書店とカフェの間の共用通路。 小規模の物販催事や展示、PRイベント等としてご利用いただけます。

※ 所轄消防署の指導により、**共用通路において幅2m以上の導線を確保**することが必要となります。
 ※ 執拗なお声がけ、お客様の導線を塞ぐことは絶対におやめください。

平面図

■コンセント：なし

高さ制限：1.5メートル

くまざわ書店



8 くまざわ書店近くスペース




面積	約11.2㎡ / 約3.4坪
利用時間	10:00~20:00
利用料金	平日 ￥50,000/日 (税別) 土日祝 ￥70,000/日 (税別)
電源	1箇所:100V / 1,800W
用途	小規模の物販催事や展示、PRイベント等としてご利用いただけます。

※ 所轄消防署の指導により、**共用通路において幅2m以上の導線を確保**することが必要となります。
 ※ 執拗なお声がけ、お客様の導線を塞ぐことは絶対におやめください。

平面図・コンセント位置

■コンセント：1箇所

高さ制限：1.5メートル

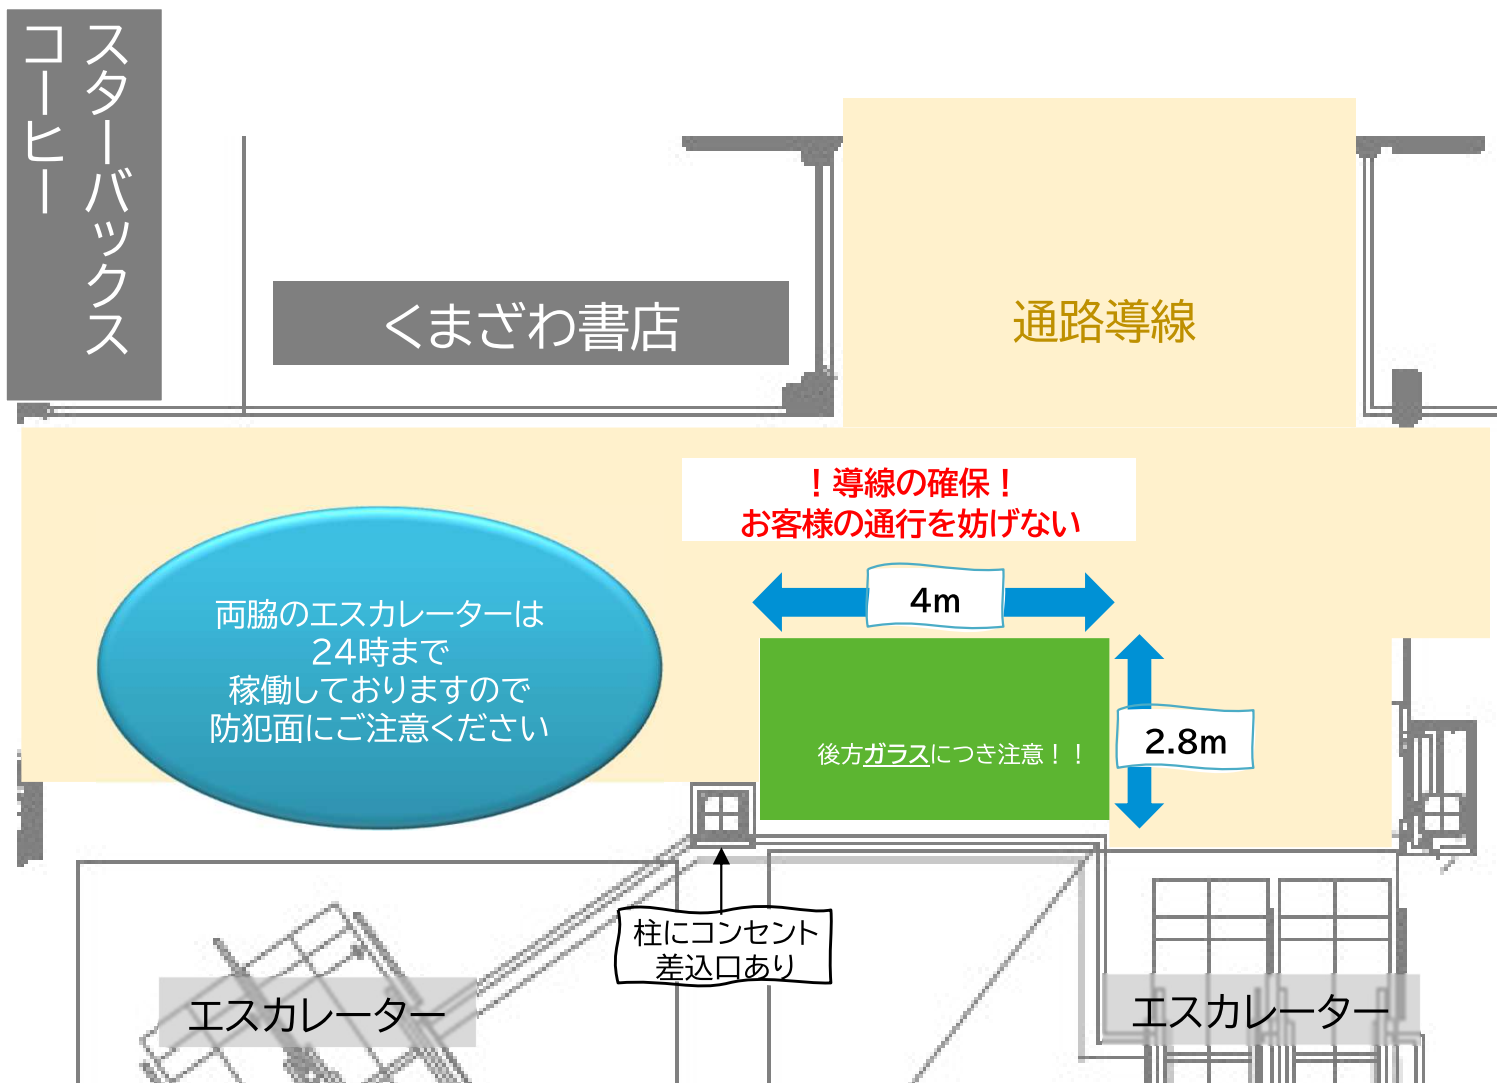

9 トイザラス前スペース



面積	約15.9㎡ / 約4.8坪
利用時間	10:00～20:00
利用料金	平日 ￥50,000/日 (税別) 土日祝 ￥70,000/日 (税別)
電源	1箇所: 100V / 1,800W
用途	小規模の物販催事や展示、PRイベント等としてご利用いただけます。

※ 所轄消防署の指導により、**共用通路において幅2m以上の導線を確保**することが必要となります。
 ※ 執拗なお声がけ、お客様の導線を塞ぐことは絶対におやめください。

平面図・コンセント位置

■コンセント：1箇所

高さ制限：1.5メートル

ロフト前
スペース

後方ガラスにつき
注意！！

柱とサイネージ

5.9m

2.7m

柱にコンセント
差込口あり

通路導線

トイザラス

10 ロフト前スペース




面積	約14.6㎡ / 約4.4坪
利用時間	10:00~20:00
利用料金	平日 ¥70,000/日(税別) 土日祝 ¥100,000/日(税別)
電源	1箇所:100V / 1,800W
用途	小規模の物販催事や展示、PRイベント等としてご利用いただけます。

※ 所轄消防署の指導により、**共用通路において幅2m以上の導線を確保**することが必要となります。
 ※ 執拗なお声がけ、お客様の導線を塞ぐことは絶対におやめください。

平面図・コンセント位置

■コンセント：1箇所

高さ制限：1.5メートル

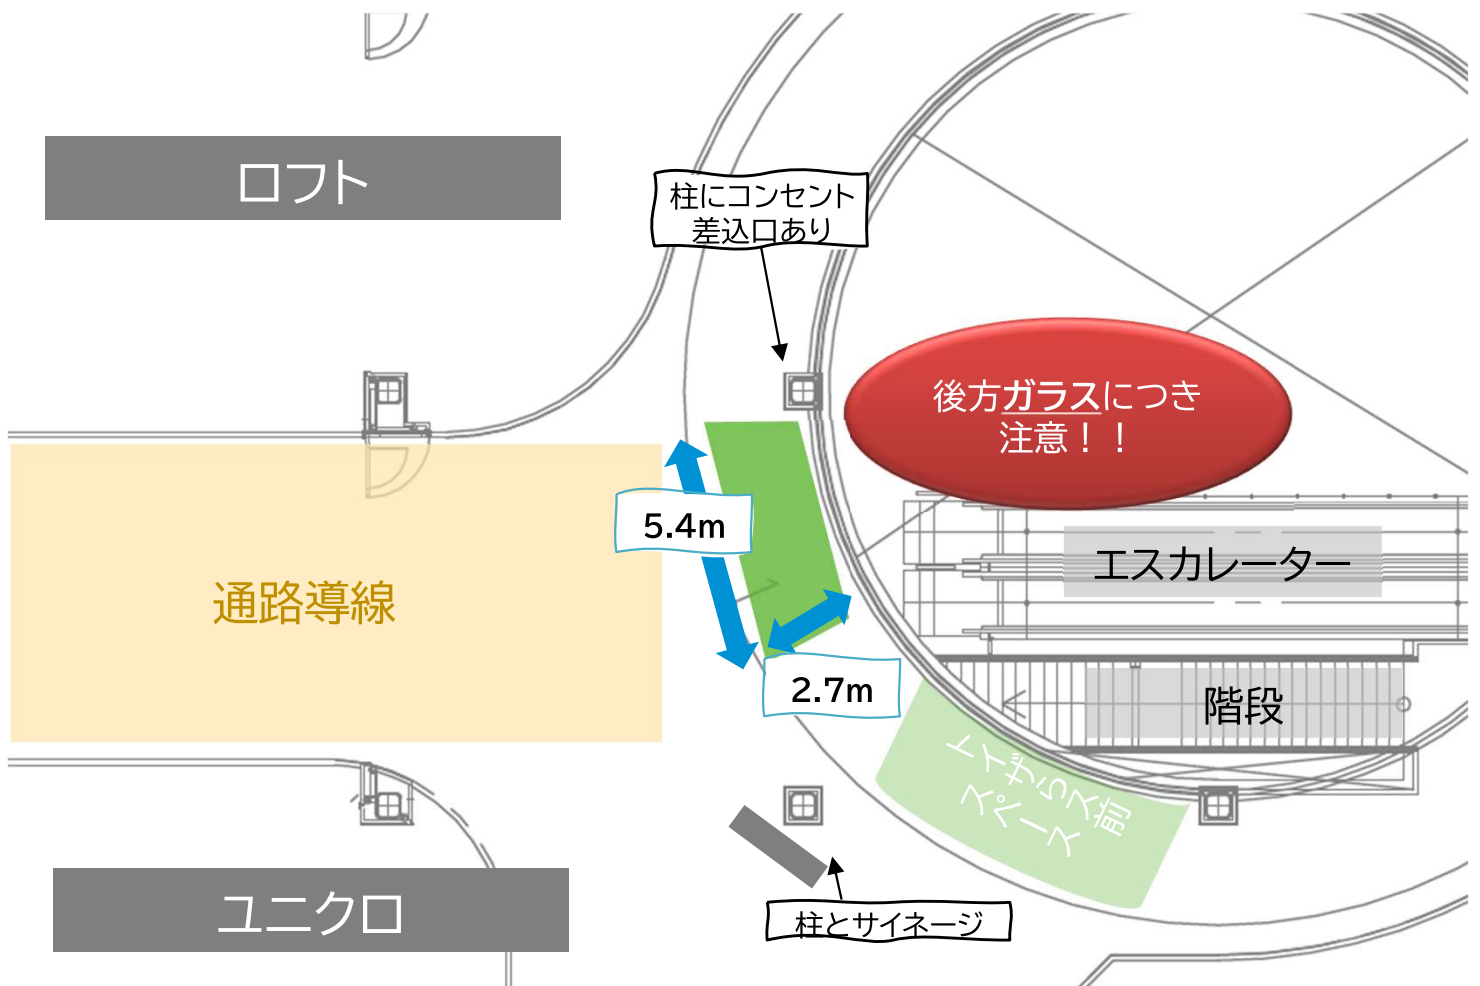

11 ヨロッカテラス (屋外)




面積	約281㎡ / 約85坪
利用時間	10:00～20:00
利用料金	平日 ￥70,000/日 (税別) 土日祝 ￥90,000/日 (税別)
電源	なし
用途	2階の屋外テラス。 ファミリー向けイベント等に適しています。

平面図

■ コンセント：なし

高さ制限：1.3メートル

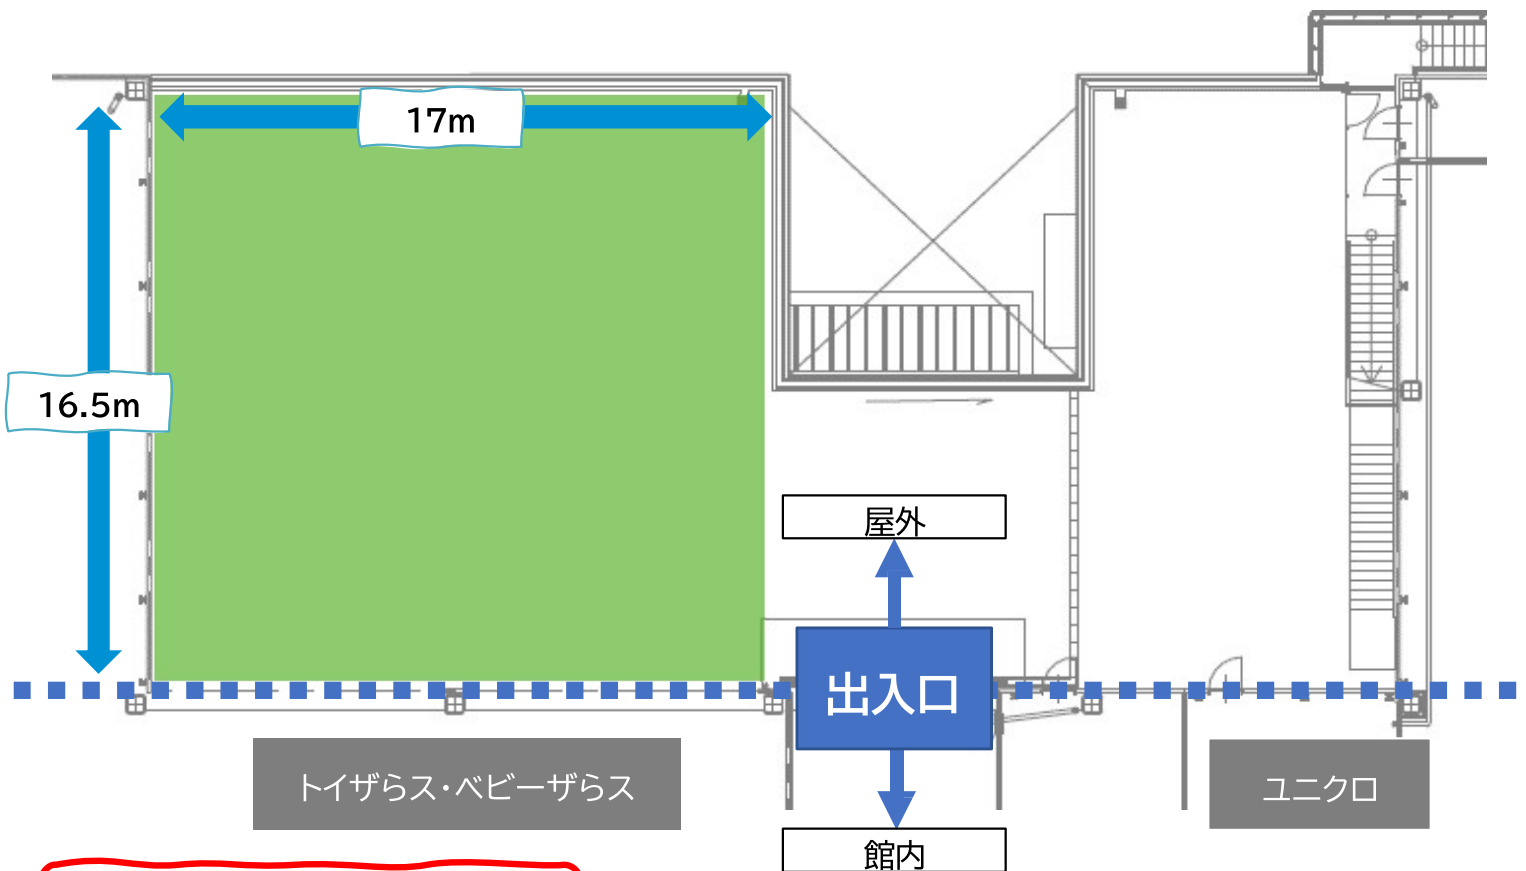

屋外利用に関する注意事項

- ・騒音など、近隣や他の利用者の迷惑となる行為はお控えください。
- ・火気の使用は禁止です。
- ・強風時には、テラス下に物が落下したり飛散したりしないよう、不安定な物は必ず固定してください。

■備品貸出 ※税抜金額

備品名	サイズ	金額
テーブル	W150 × D45 × H72cm	500円/日・台
イス	-	200円/日・脚
3連パーテーション	W180 × H180cm (広げた場合のサイズ)	500円/日・台
ベルトパーテーション	-	300円/日・本
L型什器	-	200円/日・台
A3POPスタンド	-	200円/日・本
A1ポスター什器	-	300円/日・台
簡易ステージ	-	3,000円/日・台
PA一式 (本体・スピーカー2台・マイク)	-	50,000円/日・本
照明一式	-	20,000円/日・本

※器具・備品の持ち込みは可能です。

※上記の備品はヨロツカ春日井の施設イベント等でも使用されるため、利用日程によってはお貸し出しできない場合がございます。

※破損・紛失が発生した場合は、別途費用をご負担いただきます。

入館受付・車両駐車・搬入口・搬入経路図

1F

国道 19号側



搬入口


従業員
通用口

防災センター

※防災センターにて受付をし、入館してください。



2F

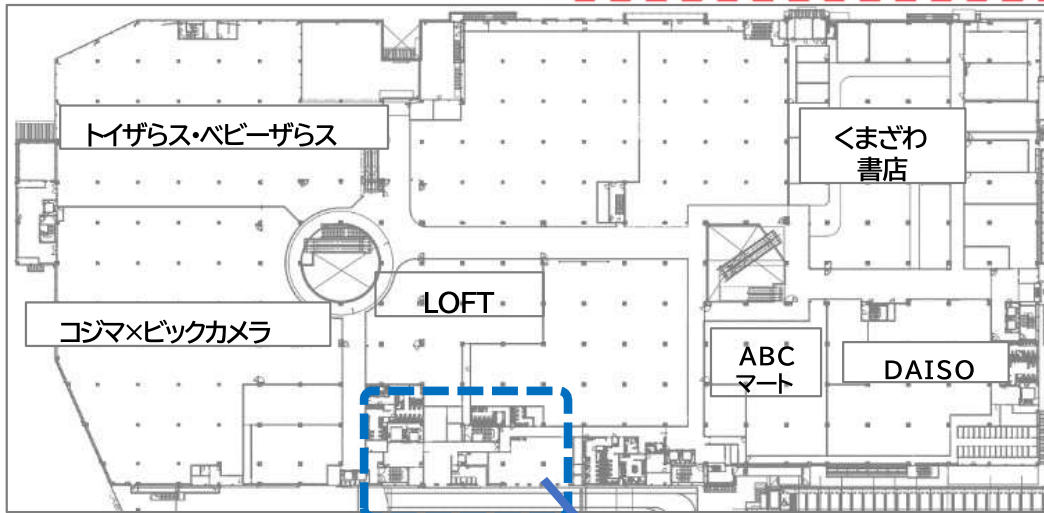

利用規約

■事前準備

利用条件	営業時間	10:00～20:00 ※原則としてヨロッカ春日井営業時間に準じていただきます。
	各種許可	<ul style="list-style-type: none"> ●開催に際し、行政関係機関の許可および申請が必要な場合は、必ず事前にオペレーションセンターに証書等の写しをご提出ください。 ●届け出の不備などが判明した場合、直ちに営業を中止していただきます。また、以降のスペースの利用をお断りします。
	保険加入	●イベント保険(傷害および損壊)等への加入を推奨いたします。
備品貸出		●什器・備品(机・イス)等の貸出は別資料をご確認ください。
事前提出書類		<ul style="list-style-type: none"> ●「共用部使用許可申請書」を1ヶ月前までにご提出ください。 その他、各提出書類につきましても提出期限までに遅延なくご提出ください。なお、提出がない場合、実施をお断りする場合がございます。初開催の場合は「履歴事項全部証明書」も合わせてご提出いただきます。

■搬入および設営

入館手続き	<ul style="list-style-type: none"> ●関係者通用口にて入館の受付 ※事前にご提出いただいた「作業内容申請書」の確認をいたします(要事前申請) (未提出の場合、入館をお断りする場合がございます。) ●イベント初日は、利用開始の15～30分前までにヨロッカ春日井オペレーションセンターに来訪してください。 ●倉庫等を利用される場合は、防災センターにて鍵を借り受けてください(要事前申請)。 【厳守】・館内では必ず所定の入館証を着用し、従業員通用口を利用してください。 	
駐車場	<ul style="list-style-type: none"> ●荷降ろし後、速やかに所定の場所へ移動させてください。 ※搬入出の際は、「荷捌場2」(従業員通用口横のトラックヤード)を利用できます。 	
会場設営 および 会場準備	搬入場所	原則「従業員通用口」or「荷捌場2」トラックヤードのみ
	搬入設営 可能時間	前日 20:00～21:00 当日 8:00～10:00 上記の時間以外に搬入出および設営を行う場合は、臨時警備が必要です。※日中の作業は要相談
	臨時警備	【臨時警備が必要な場合】 ※別途警備料金あり ・搬入出および設営を21:00～翌8:00に行う場合 ・従業員通用口以外(荷捌場、客用出入り口)から搬入出を行う場合 【利用手続き】 ・臨時警備申請書の提出(必要の際に申請書は事前に送付いたします) ※料金等は防災センターまでお問合せください。TEL:0568-27-5290
	設営	<ul style="list-style-type: none"> ●レイアウト、什器・仕様、使用機器、について担当者へ事前にお伝えください。 ●会場から施設物品を移動したい場合、事前にご相談ください。 なお、終了後は必ず原状復帰をお願いします。 ●作業時は、騒音等には十分注意をしてください。 なお、騒音等が発生する場合、事前に担当者に報告のうえ、適切な対処を行っていただきます。 ●会場設営後でもレイアウトの不都合等があった場合、什器等の場所の移動をお願いすることがございます。
	営業時間 中の搬入	原則不可 ただし、一人が手持ちで運べる物、または押し台車に積める程度の大きさの物の場合、営業時間内の搬入出を許可する場合があります。※要相談
	電源等	<ul style="list-style-type: none"> ●原則コードはお客様の動線を横切らないように配置をしてください。 万が一横切らざる得ない場合は予めご相談ください。

利用規約

■営業および撤去

注意事項	声かけ ビラ配り	禁止事項 ● スピーカー、メガホン、拡声器の使用、大声、拍手などの大きな音出し ● 実施場所以外での呼び込み、ビラ配り ● 強引な勧誘行動 ● その他、お客様からのクレームに繋がる恐れのある行動 なお当館スタッフから改善を要求された場合は、速やかに是正をお願いします。 是正されない場合は、営業を中止していただく場合がございます。 また、以降のスペースの利用をお断りします。
	トラブル発生時	お客様または、近隣店舗とのトラブル等が発生した場合は、速やかに連絡をお願いします。 ▶ヨロッカ春日井オペレーションセンター TEL: 0568-27-5133 ▶防災センター TEL: 0568-27-5290
	ごみ処理	各自お持ち帰りください。
	水道利用 清掃対応	●水回りについては、1階オペレーションセンター前のシンクをご使用ください(要事前相談)。 ●会場内は、常に清掃を行い、清潔に保ってください。
	拾得物	防災センターに届けてください。
	その他	●従業員個人の私物、貴重品は自己責任において管理してください。 ●実施期間中、営業終了後の商品管理体制も徹底してください。 ※盗難等のトラブルがあっても当館は一切の責任を負いません。
館内利用	●休憩および食事 2階バックヤード従業員休憩室またはフードホール・レストランをご利用ください。 ●トイレ利用 バックヤードのトイレをご利用ください。 ●喫煙場所 2階 従業員喫煙室 ※お客様用喫煙室の利用不可	
会場撤収	搬出場所	原則「従業員通用口」or「トラックヤード」のみ
	撤去搬出可能時間	前日 20:00～21:00 当日 8:00～10:00 上記の時間以外に搬出および設営を行う場合は、臨時警備が必要です。
	臨時警備	搬入および設営時と同様
	営業時間中の搬出	原則不可 ただし、一人が手持ちで運べる物、または押し台車に積める程度の大きさの物の場合、営業時間内の搬入出を許可する場合があります。 ※要相談
退館手続き	退館の際も防災センターにて退館の手続きを行い、入館証の返却をお願いします。 ・借用備品の返却 ・鍵等の返却 ・退館の手続き ※入館証の返却がない場合は罰則が適用される場合がありますので、ご注意ください。	

■キャンセル料 ※利用者の都合により、共用部利用を取り消された場合はキャンセル料が発生します

- ・ 利用日の7日前からのキャンセル・・・基本利用料金の20%
- ・ 利用日前日のキャンセル・・・・・・・・基本利用料金の50%
- ・ 利用日当日のキャンセル・・・・・・・・基本利用料金の100%

実施にあたり、ご不明点等ございましたら下記までご連絡ください。

ヨロッカ春日井オペレーションセンター催事担当 宛
 TEL: 0568-27-5133 / kasugai_sp@prime-place.co.jp

開催までの流れ

初回利用の場合

2回目以降利用の場合

企画内容の確認・ヒアリング・利用説明

利用可否のご連絡

開催3か月前

①履歴事項全部証明書のご提出

開催2か月前

②差入書のご提出

開催1か月前

③請求書の発行

開催2週間前

④作業内容申請書のご提出

→ ④を受領後、⑤駐車許可証発行

開催2営業日前

利用料金のお振込み

※定額利用の場合／現金支払い不可

- ・預託の場合は除く
- ・物販催事の利用料は、
期間売上から歩率分、諸経費を差し引いて精算

催事・イベント実施