参考縦断図
（本線分離・上り線）

V=1: 200
H=1:2500

図面番号　参考13

参考縦断図（２／２８）

縮　　尺	V=1／ 200 H=1／2500
都市計画区域名	東三河都市計画区域
市 町 村 名	豊橋市
都市計画道路名	浜松湖西豊橋道路

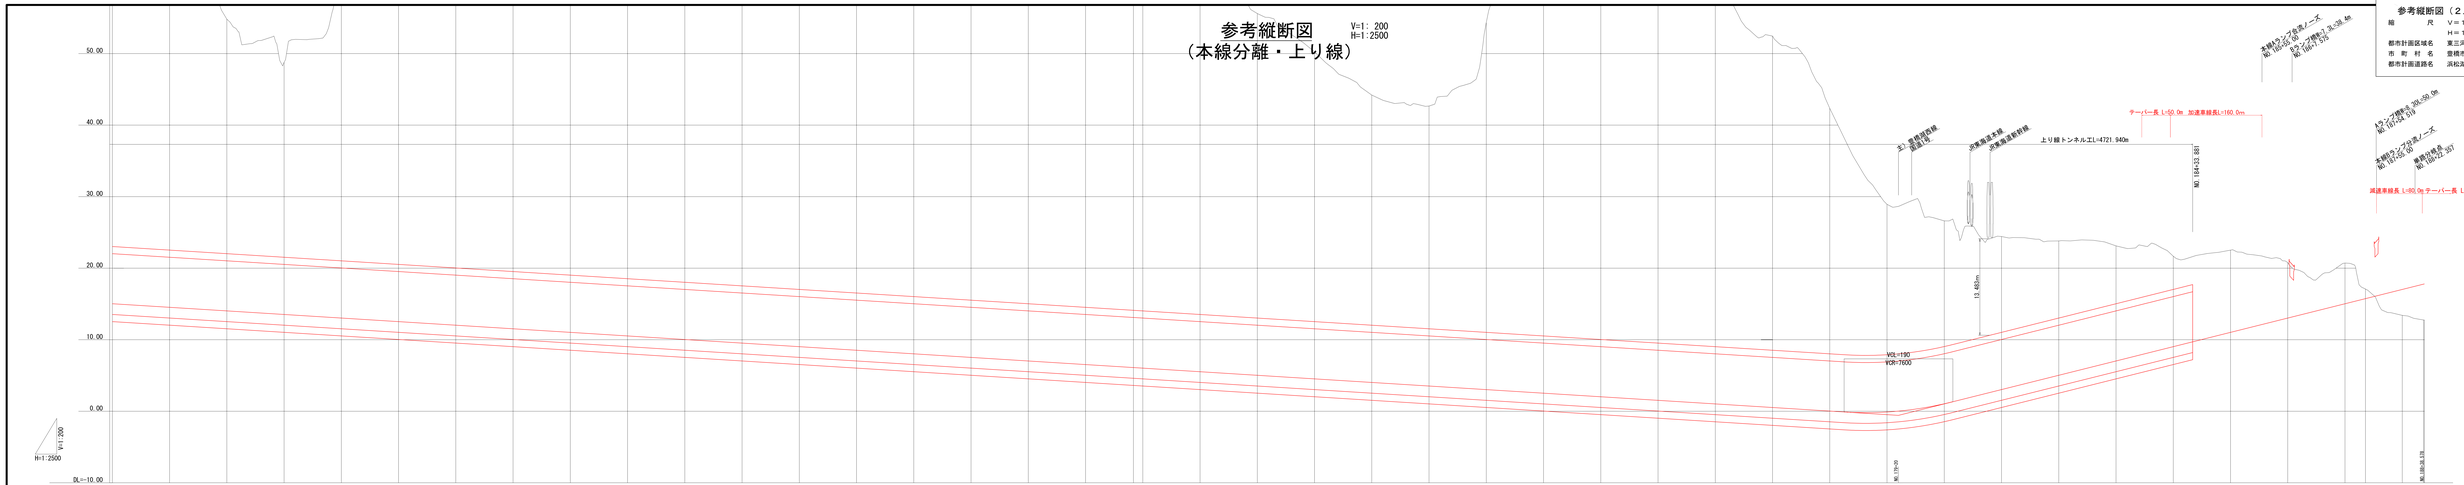
50.00
40.00
30.00
20.00
10.00
0.00
DL=-10.00
V=1:200
H=1:2500
上り線トンネル工L=4721.940m
テーパー長 L=50.0m 加速車線長L=160.0m
減速車線長 L=80.0m テーパー長 L=80.0m
VCL=150
VCR=1500
13.489m
NO.184+23.881
NO.186+20.00
NO.186+20.00
NO.186+20.00