
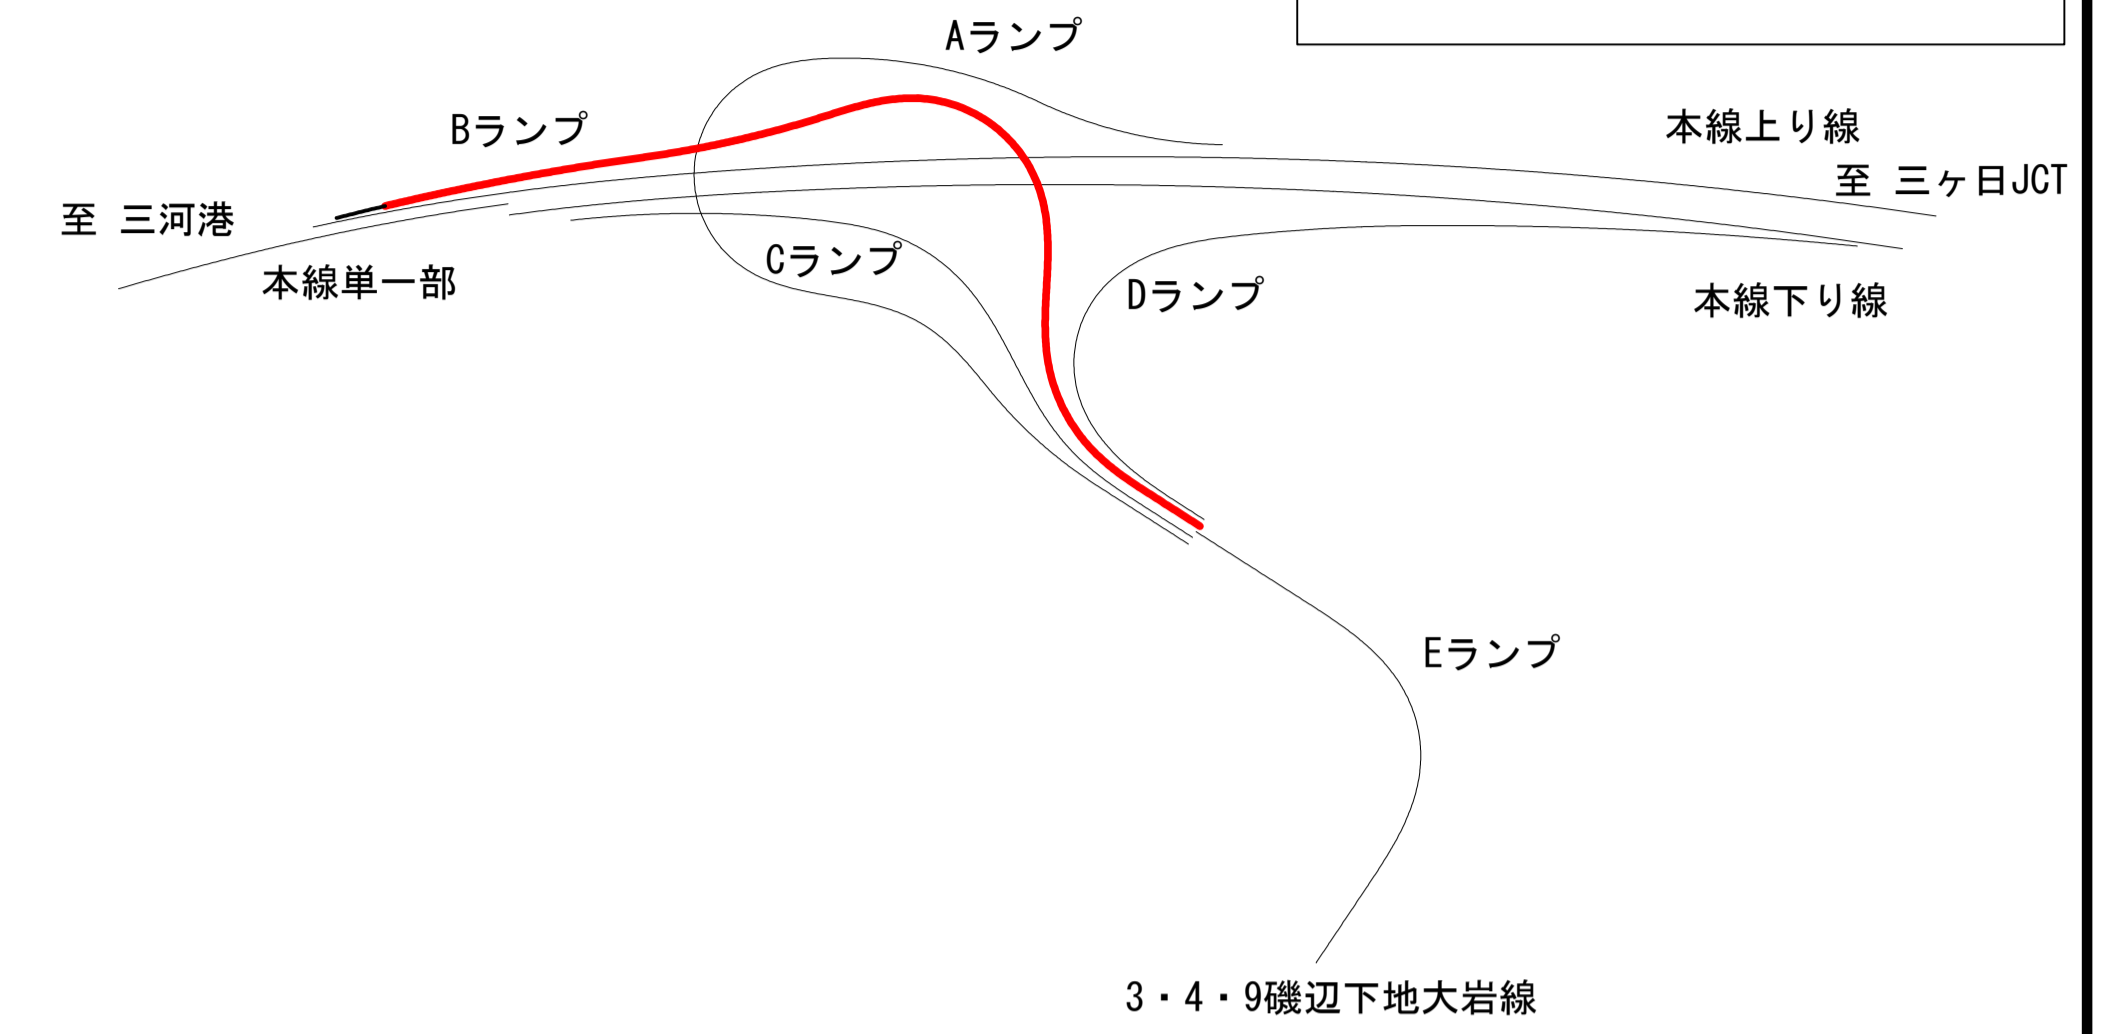


参考縦断図 (豊橋IC-B)

V=1: 200
H=1: 2500

参考縦断図 (8/28) (豊橋IC-B)

縮尺 V=1/200
H=1/2500
都市計画区域名 東三河都市計画区域
市町村名 豊橋市
都市計画道路名 浜松湖西豊橋道路

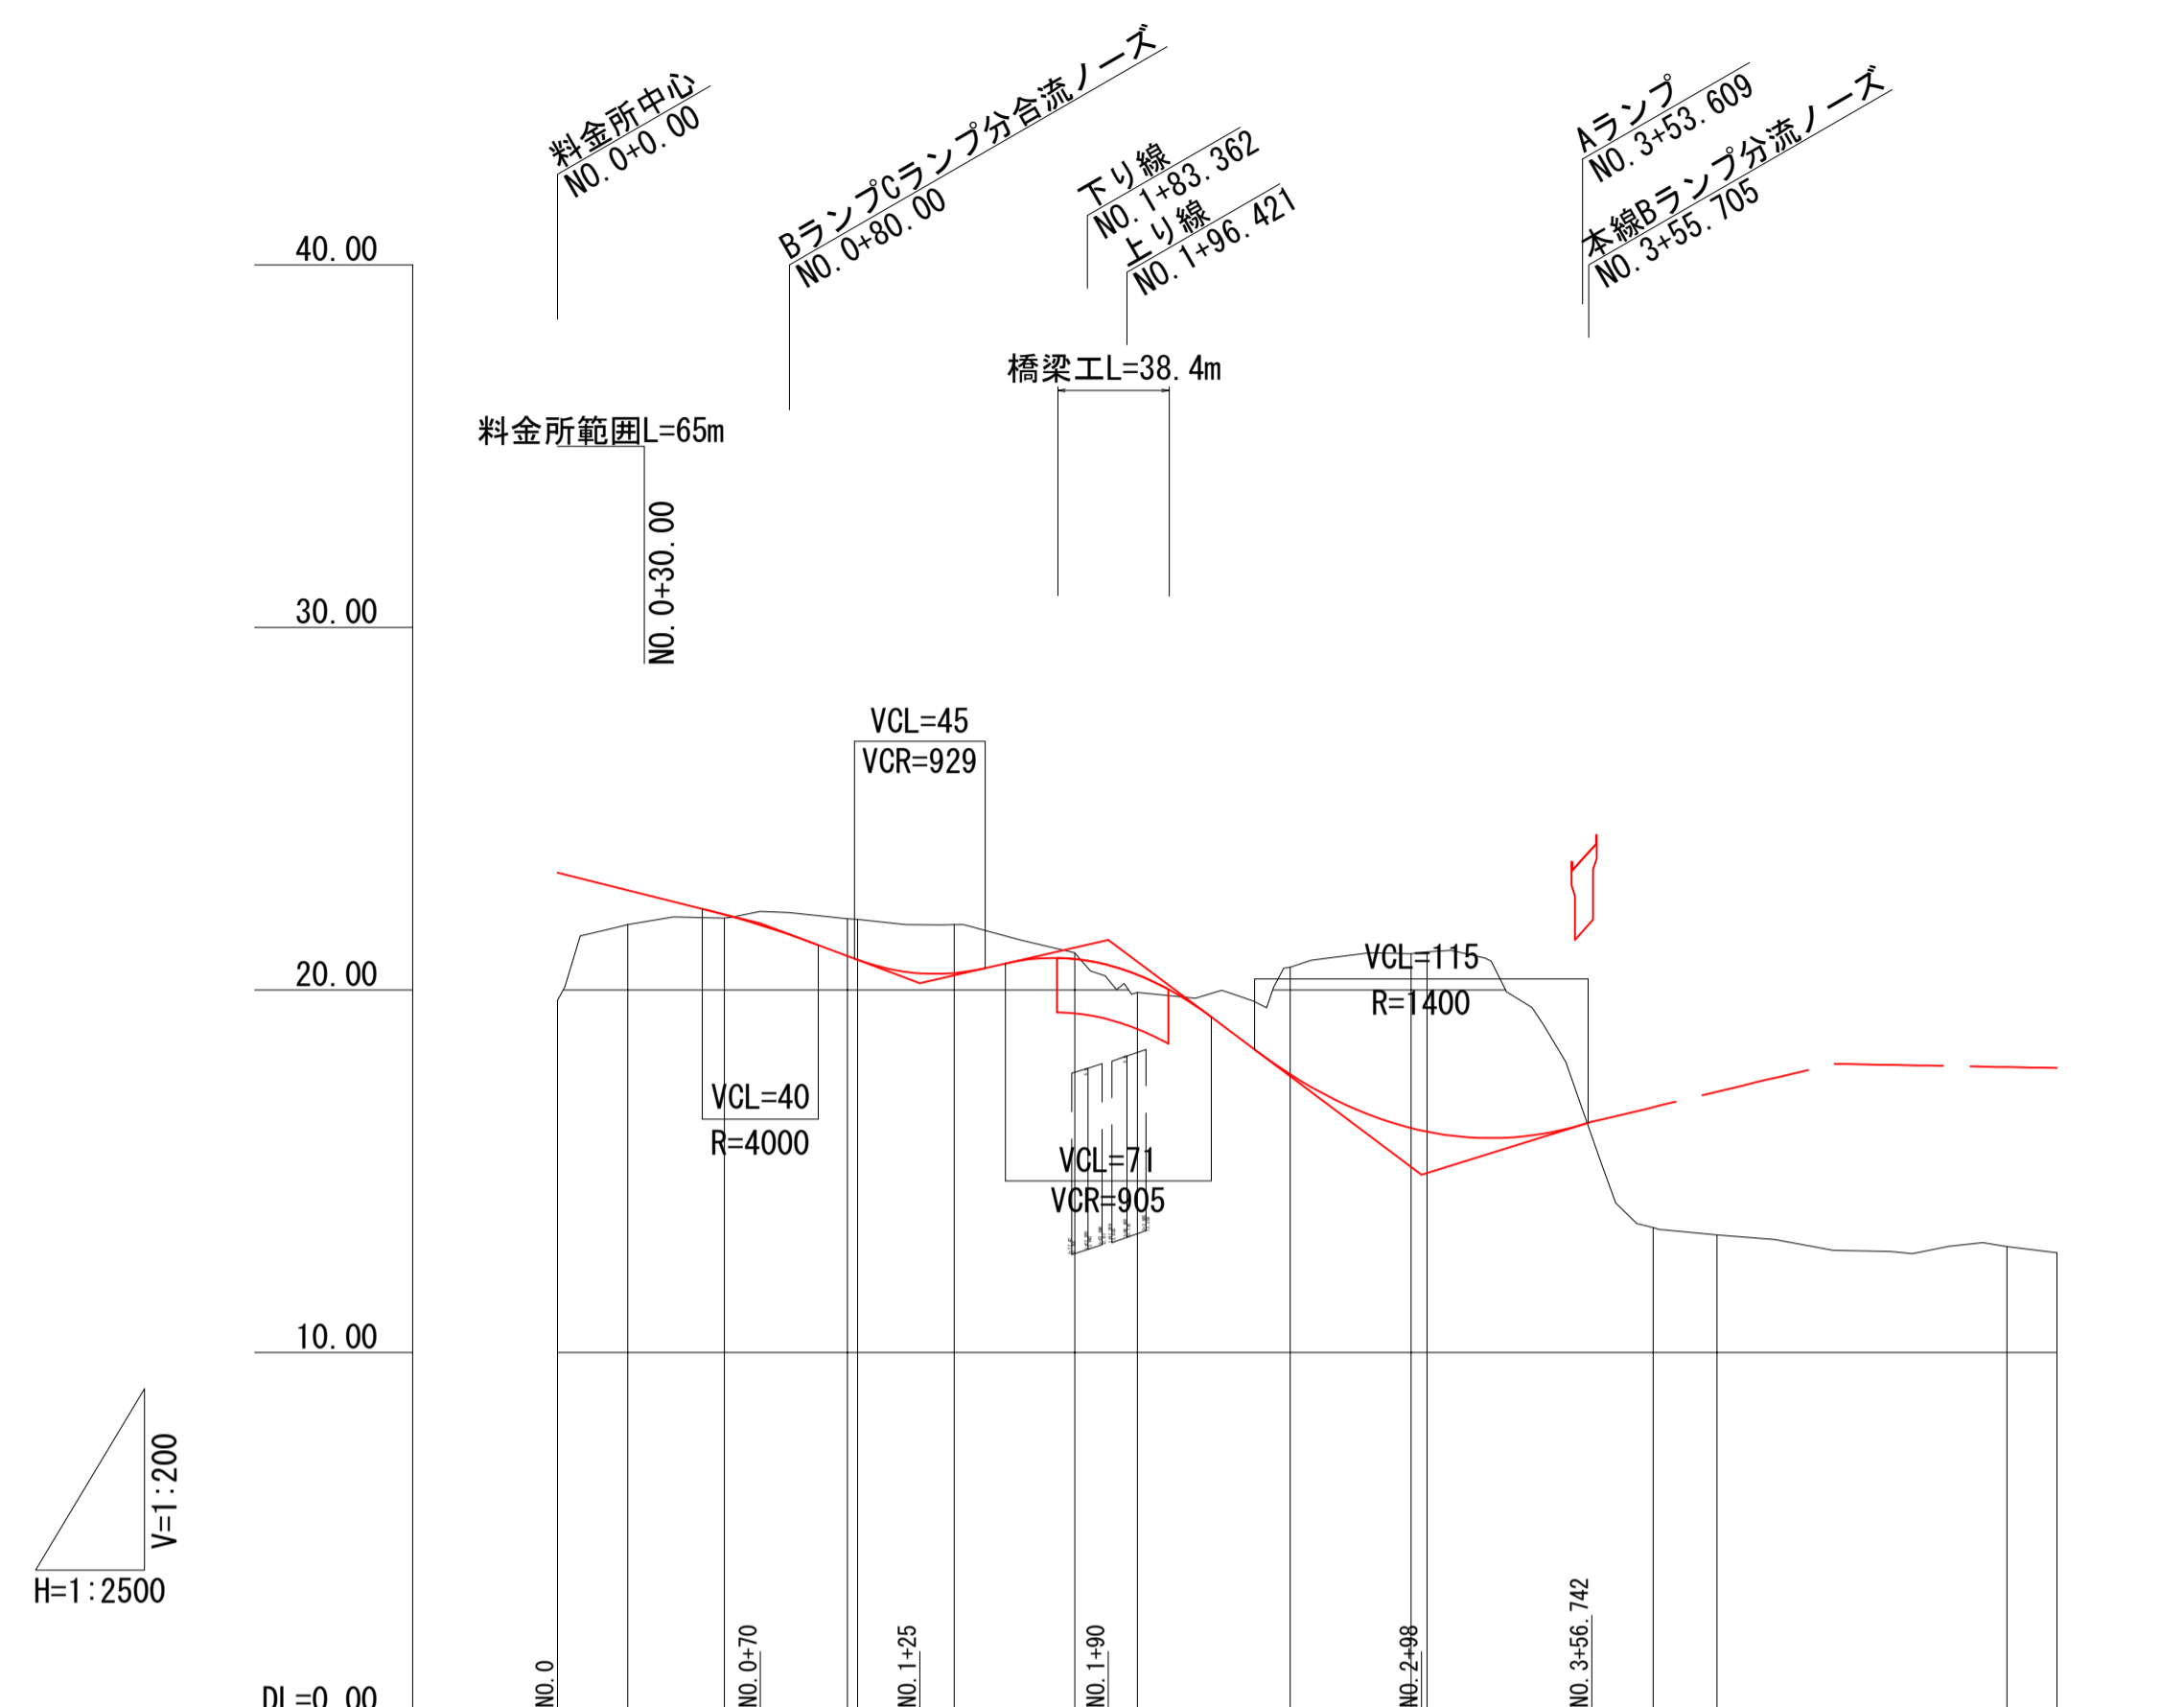

勾配												
計画高	23.238	22.754	22.080	20.938	20.467	20.856	20.426	17.676	16.193	16.091	13.45	12.93
地盤高	19.72	21.80	21.98	21.96	21.80	21.03	19.93	20.63	21.00	21.05	13.25	12.75
切土				1.022	1.115	1.333	0.174	2.954	4.807	4.959		
盛土	3.518	0.954	0.100				0.496					
追加距離	0.000	24.213	57.546	100.000	136.807	178.473	200.000	252.738	294.405	300.000	377.951	500.000
単距離	0.000	24.213	33.333	42.454	33.334	41.666	21.527	52.738	41.667	5.595	77.951	100.000
測点	BP	1-1	1-1	1+0	1-2	KA 2-1	KE 2-1	2+0	KE 2-2	BC 3-0	3+0	BC 4-0
曲線方向												
片勾配すりつけ図												
拡幅すりつけ図												