
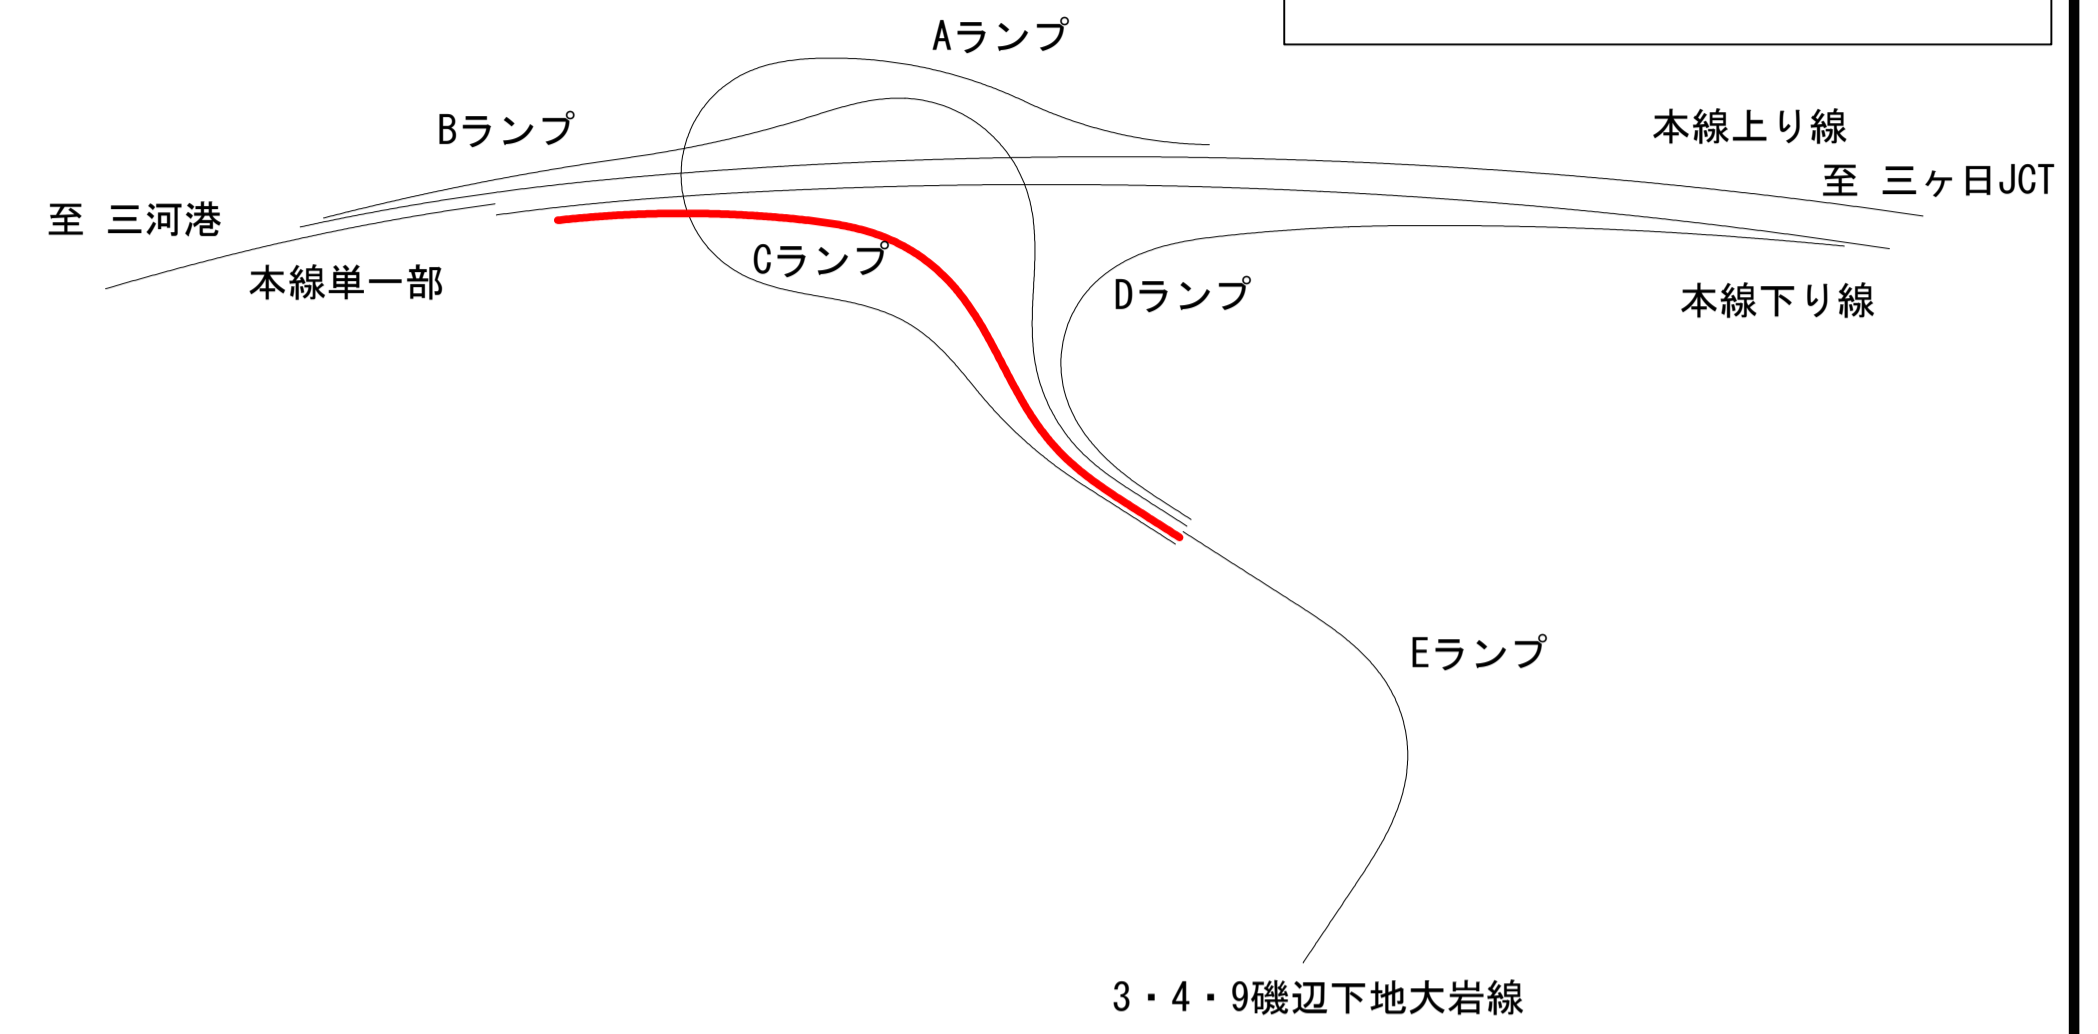


# 参考縦断図 (豊橋IC-C)

V=1: 200  
H=1: 2500

## 参考縦断図 (9/28) (豊橋IC-C)

縮尺 V=1/200  
H=1/2500  
都市計画区域名 東三河都市計画区域  
市町村名 豊橋市  
都市計画道路名 浜松湖西豊橋道路

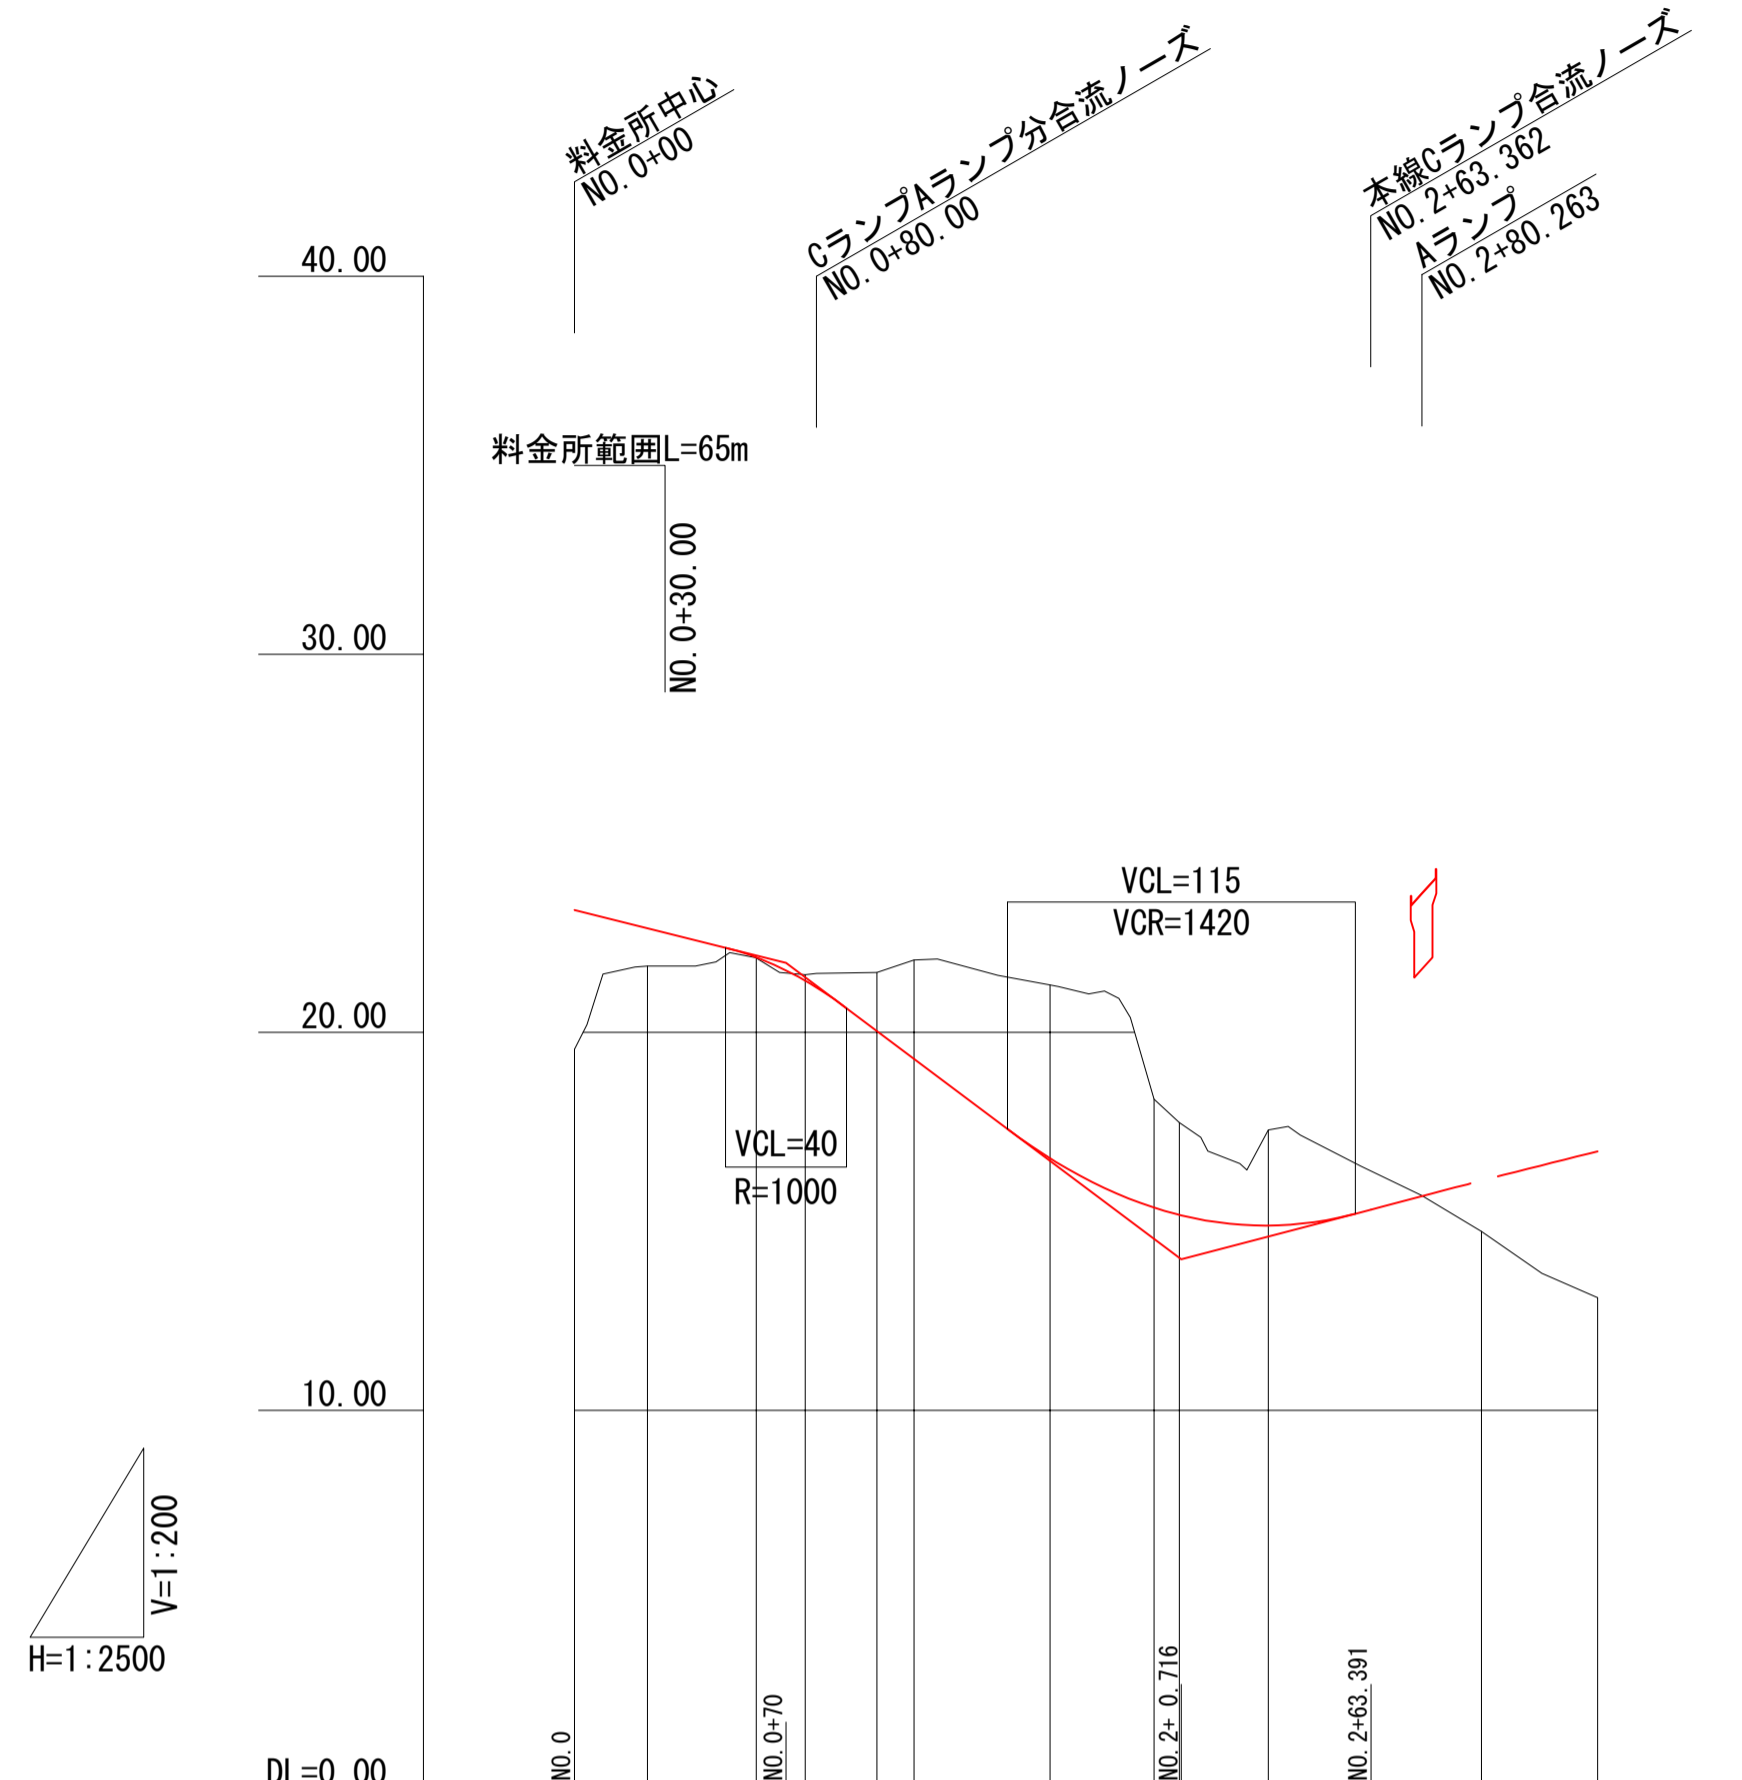

勾配												
計画高	23.238	22.755	21.983	21.365	20.038	19.299	16.669	15.365	15.173	14.888	14.74	12.98
地盤高	19.55	21.76	21.97	21.53	21.58	21.91	21.26	18.23	17.62	17.41	14.74	12.98
切土			0.165	1.542	2.611	4.591	2.865	2.447	2.522			
盛土	3.688	0.995	0.013									
追加距離	0.000	24.153	60.153	76.319	100.000	112.319	157.319	191.644	200.000	229.444	300.000	338.414
単距離	0.000	24.153	36.000	16.166	23.681	12.319	45.000	34.325	8.356	29.444	70.556	38.414
測点	BP	KA 1-1	KE 1-1	KE 1-2	1+	KA 2-1	KE 2-1	KEE 2+	2+	KAE 2-1	3+	EP
曲線方向												
片勾配すりつけ図												
拡幅すりつけ図												