


参考縦断図 (豊橋IC-D)

V=1: 200
H=1: 2500

参考縦断図 (10/28)
(豊橋IC-D)

縮 尺 V=1/200
H=1/2500
都市計画区域名 東三河都市計画区域
市 町 村 名 豊橋市
都市計画道路名 浜松湖西豊橋道路

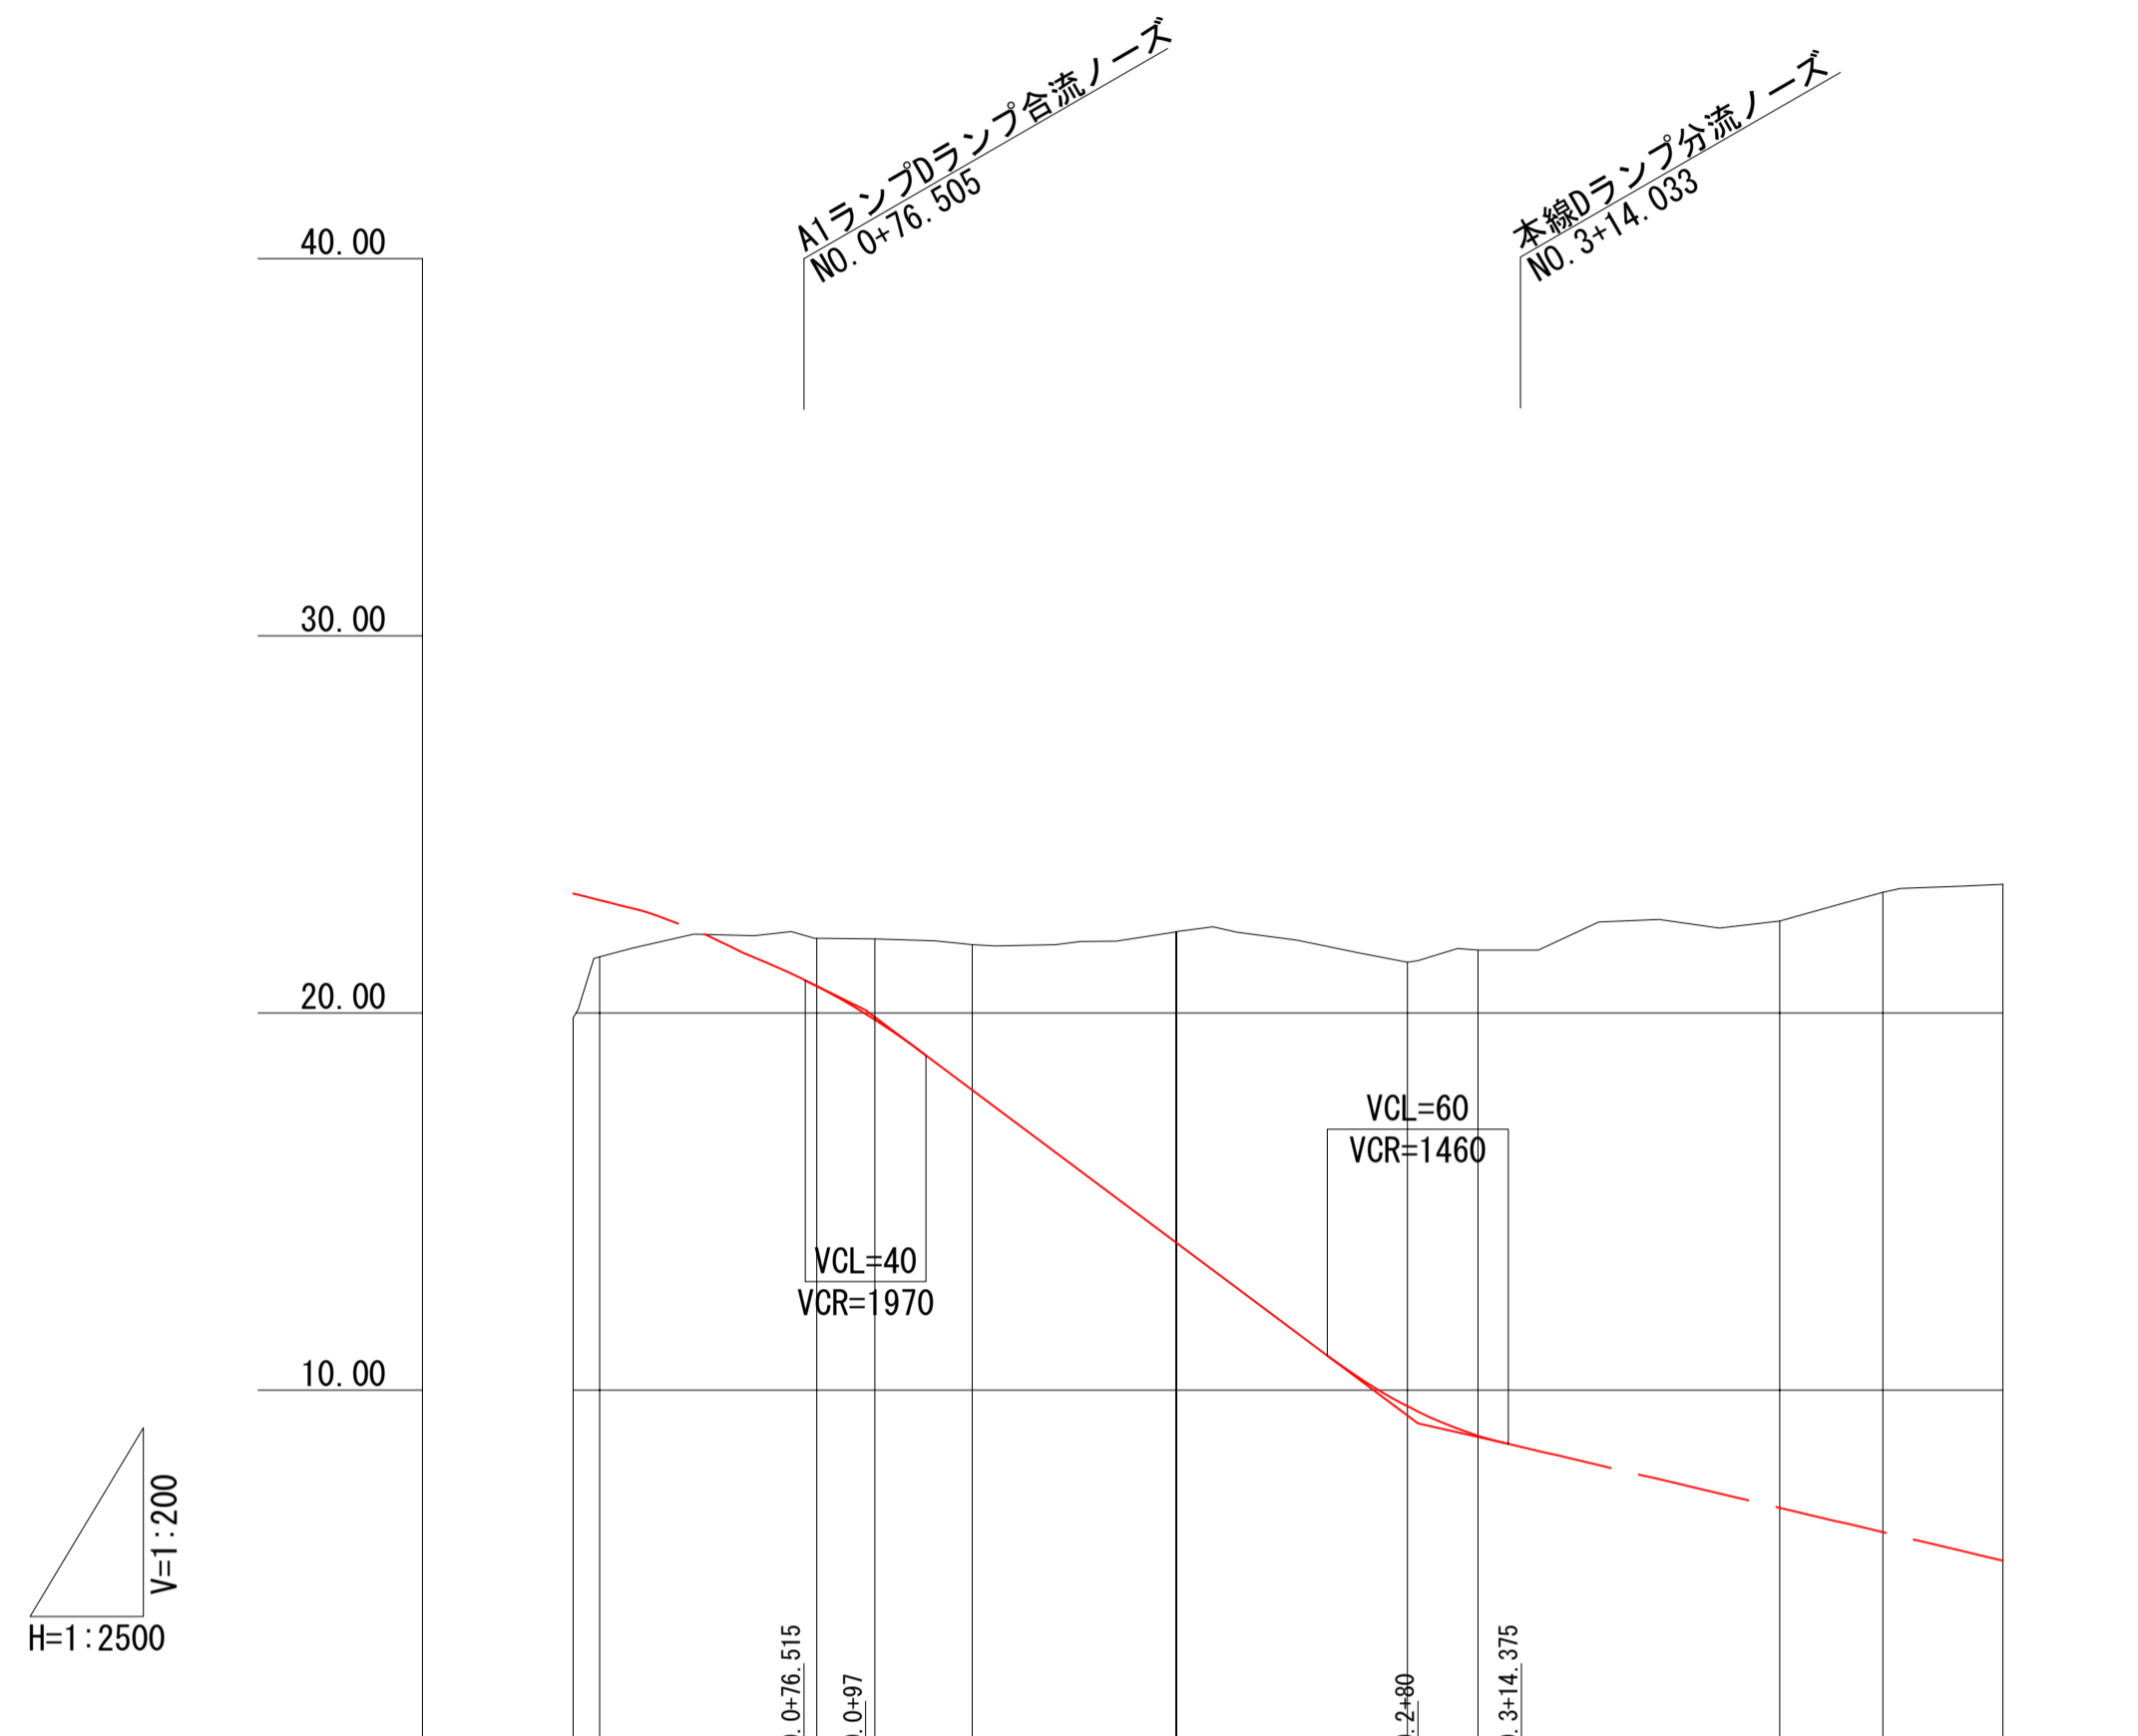

勾配	E. C. P. P. L=76.515		i=5.983% L=183.000		E. C. P. P. L=125.505	
計画高	20.883	20.073	9.124	8.495		
地盤高	19.88	21.49	21.98	21.97	21.81	22.15
切土			1.269	2.150	3.852	8.231
盛土						8.230
追加距離	0.000	8.761	80.761	100.000	132.351	199.851
単距離	0.000	8.761	72.000	19.239	32.351	67.500
測点	BP	1-1	KE	1+0	KEE	1-1
曲線方向	R=8 L=8.761	A=60 L=72.000	R=50 L=51.590	A=60 L=67.500	R=800 L=76.722	R=1800 L=157.528
片勾配 すりつけ図		-7.588% -9.000%	9.000% 9.000%	-9.000% -9.000%	-2.000% -2.000%	-2.000% -2.122%
拡幅 すりつけ図		0.500	0.500			

