


参考縦断図 (豊橋IC-E)

V=1:200
H=1:2500

図面番号 参考22
参考縦断図 (11/28)
(豊橋IC-E)
縮 尺 V=1/200
H=1/2500
都市計画区域名 東三河都市計画区域
市町村名 豊橋市
都市計画道路名 浜松湖西豊橋道路

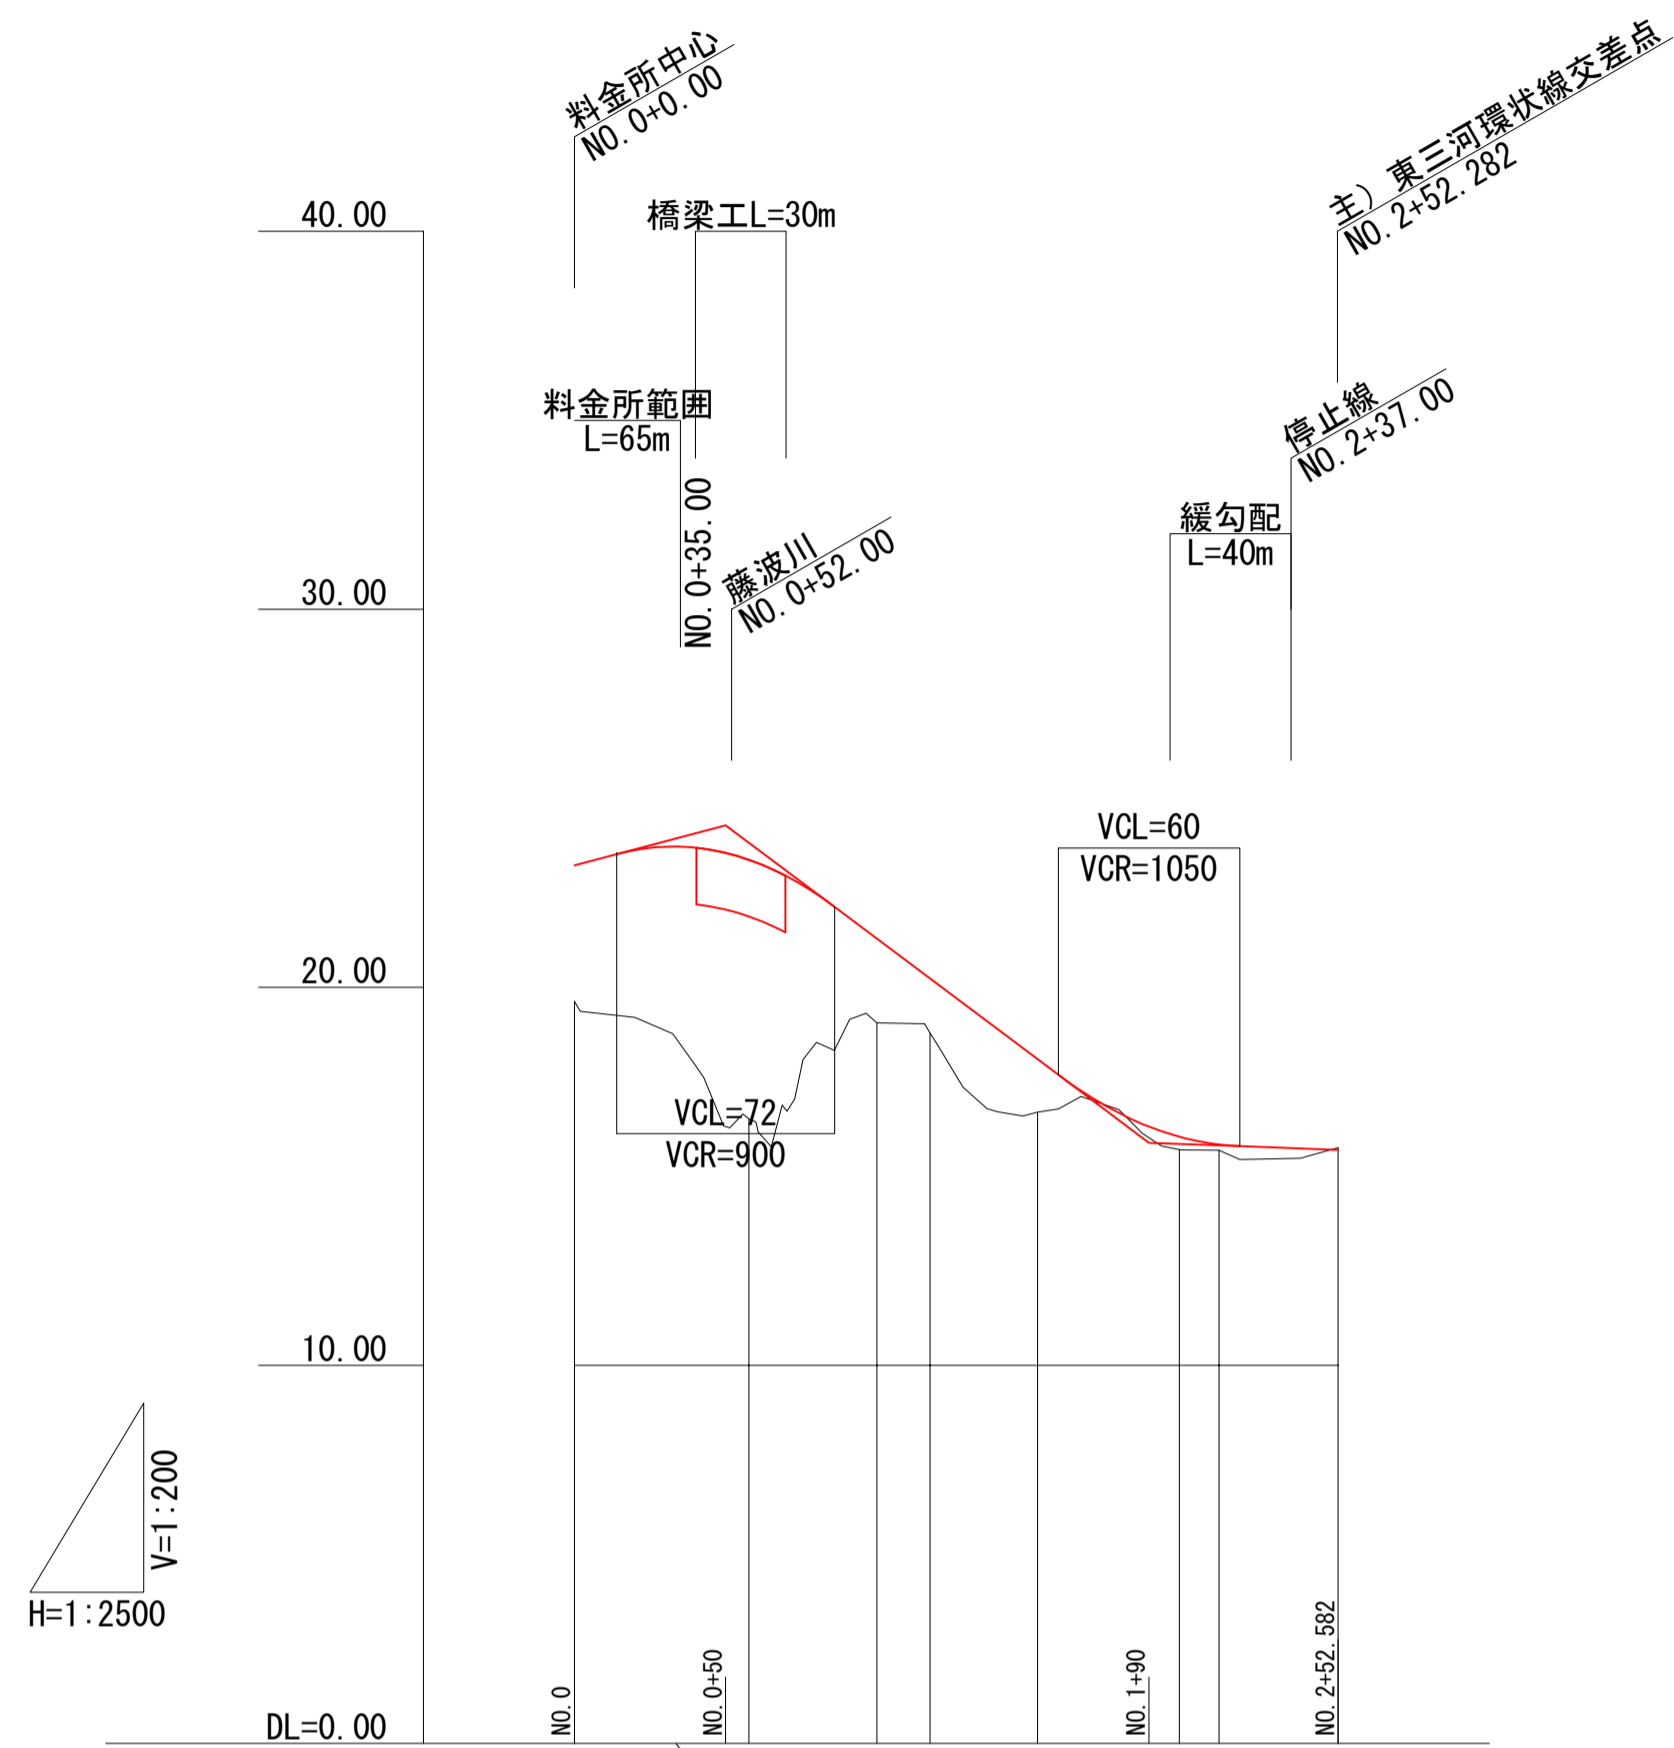

V=1:200
H=1:2500

勾配					
計画高	23.228	23.376	21.288	20.230	18.097
地盤高	19.63	16.52	19.06	18.79	16.70
切土					0.060
盛土	3.598	6.856	2.228	1.440	1.397
追加距離	0.000	57.638	100.000	117.638	153.184
単距離	0.000	57.638	42.362	17.638	35.546
測点	BP	KA 1-1	1+	KE 1-1	KE 1-2
曲線方向					
片勾配すりつけ図					
拡幅すりつけ図					

