
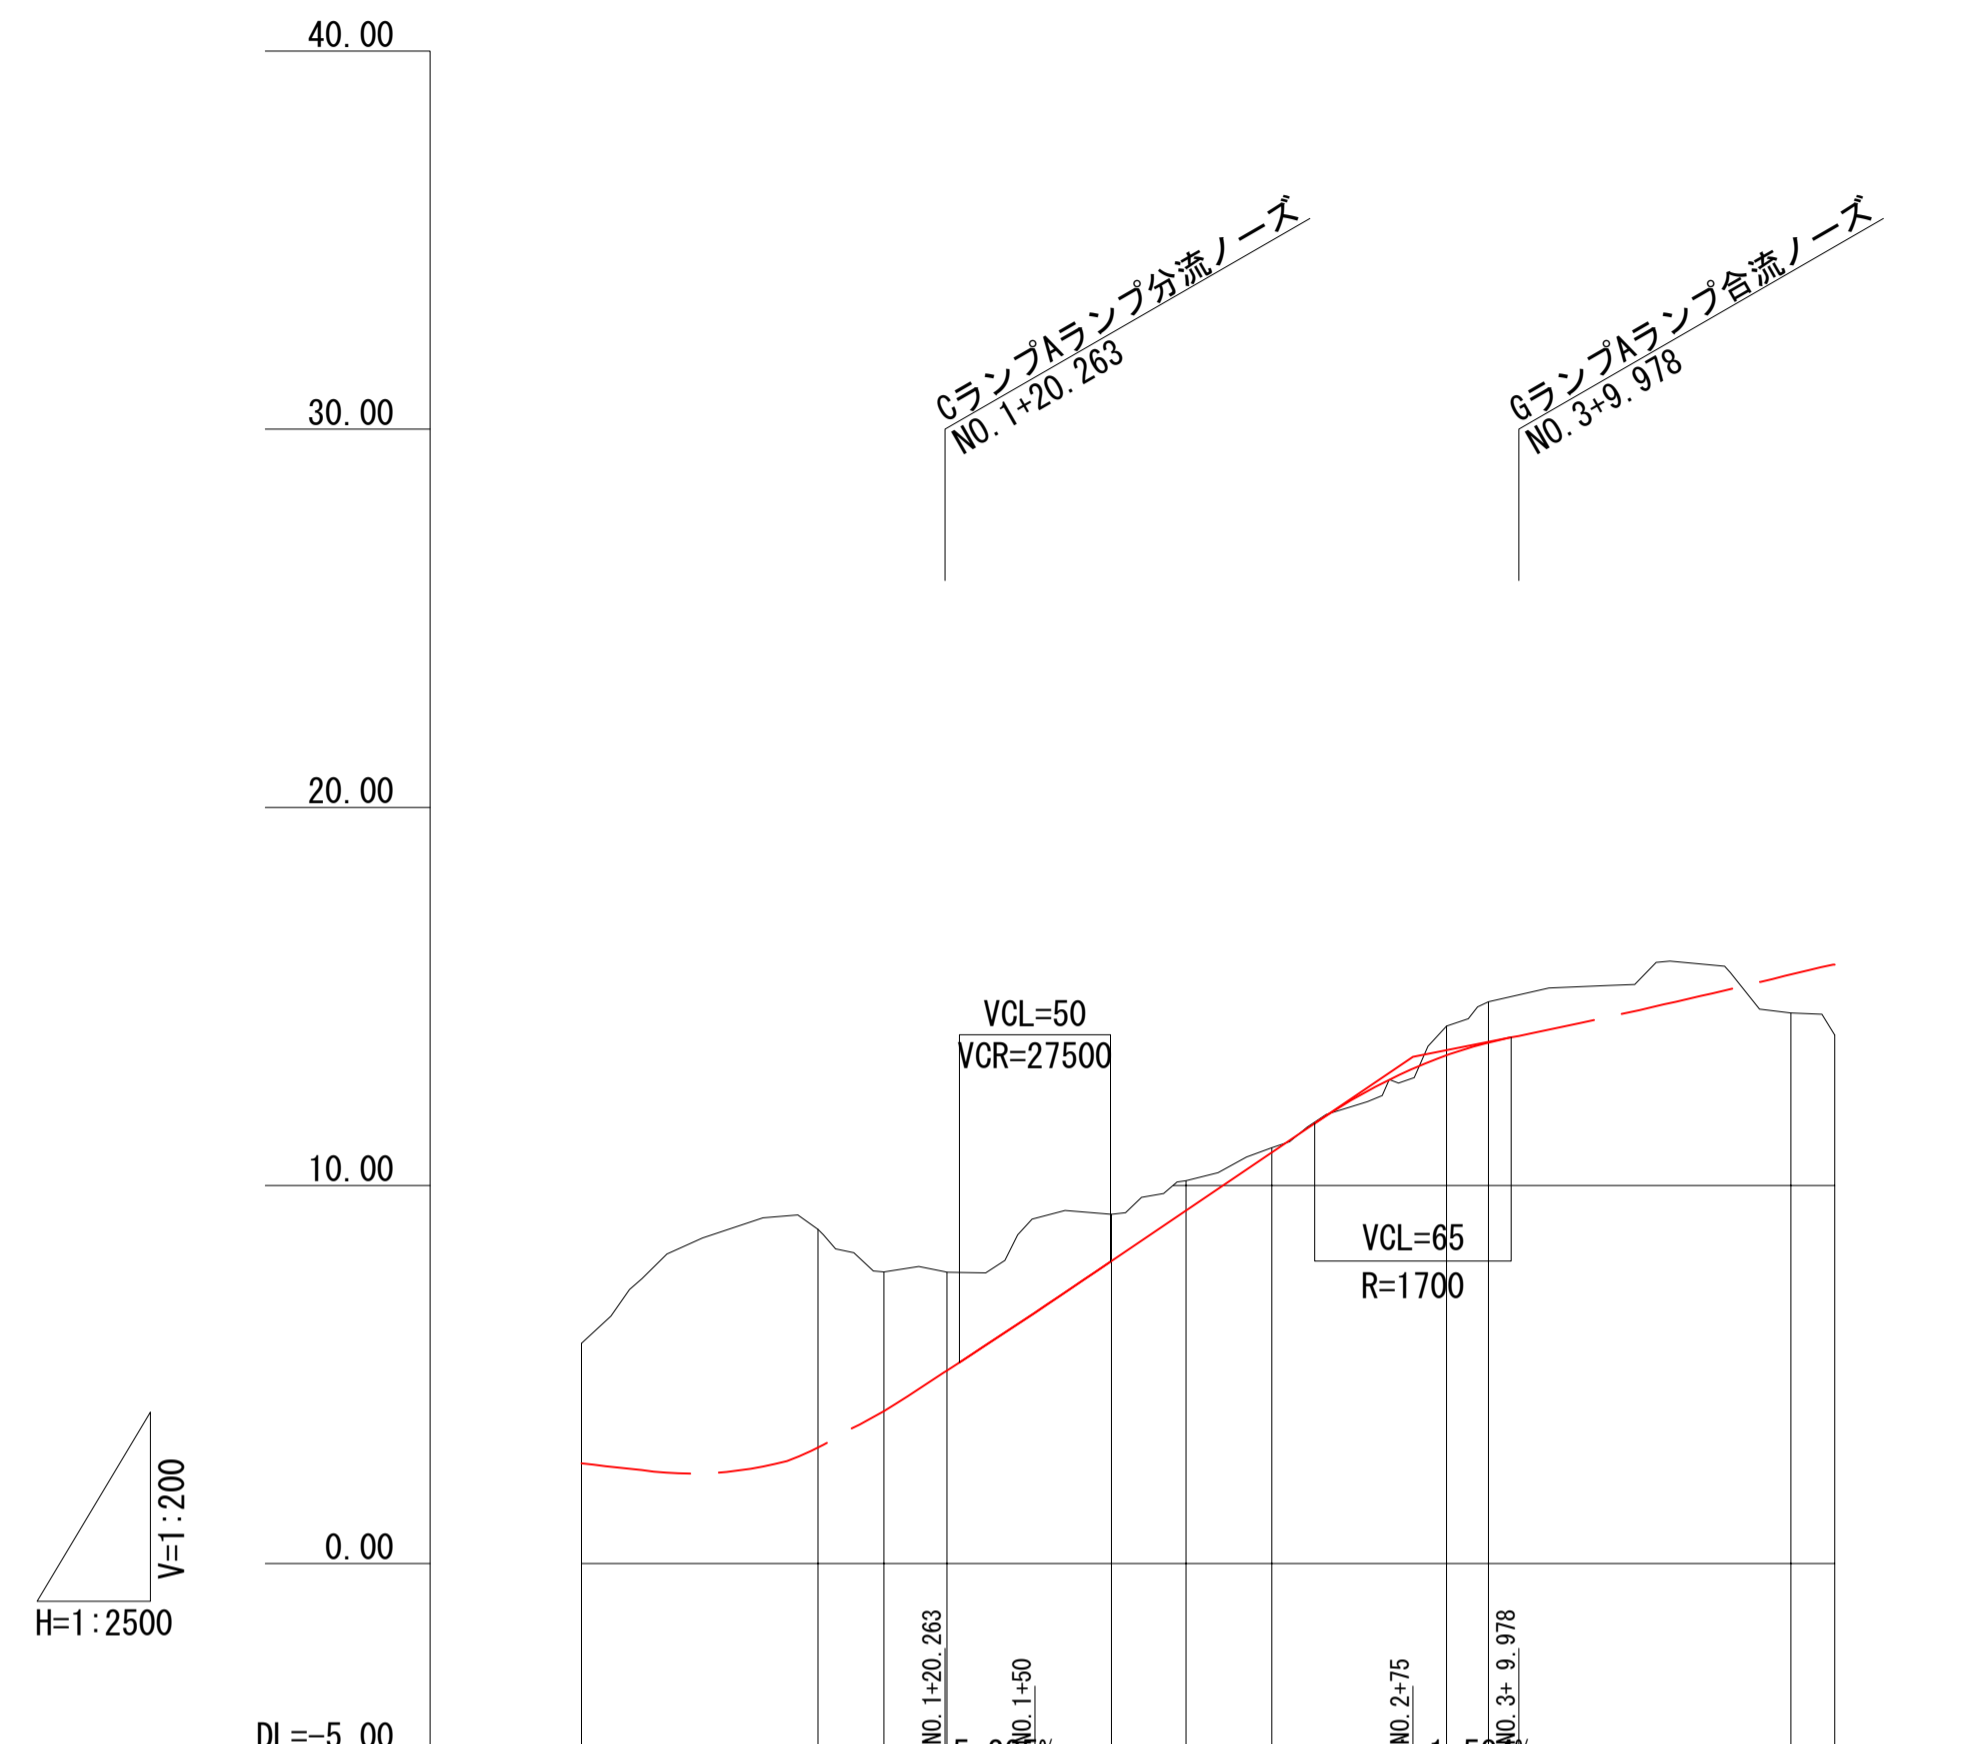


参考縦断図 (大崎北JCT-A)

V=1: 200
H=1: 2500

参考縦断図 (12/28)
(大崎北JCT-A)

縮尺 V=1/200
H=1/2500
都市計画区域名 東三河都市計画区域
市町村名 豊橋市
都市計画道路名 浜松湖西豊橋道路

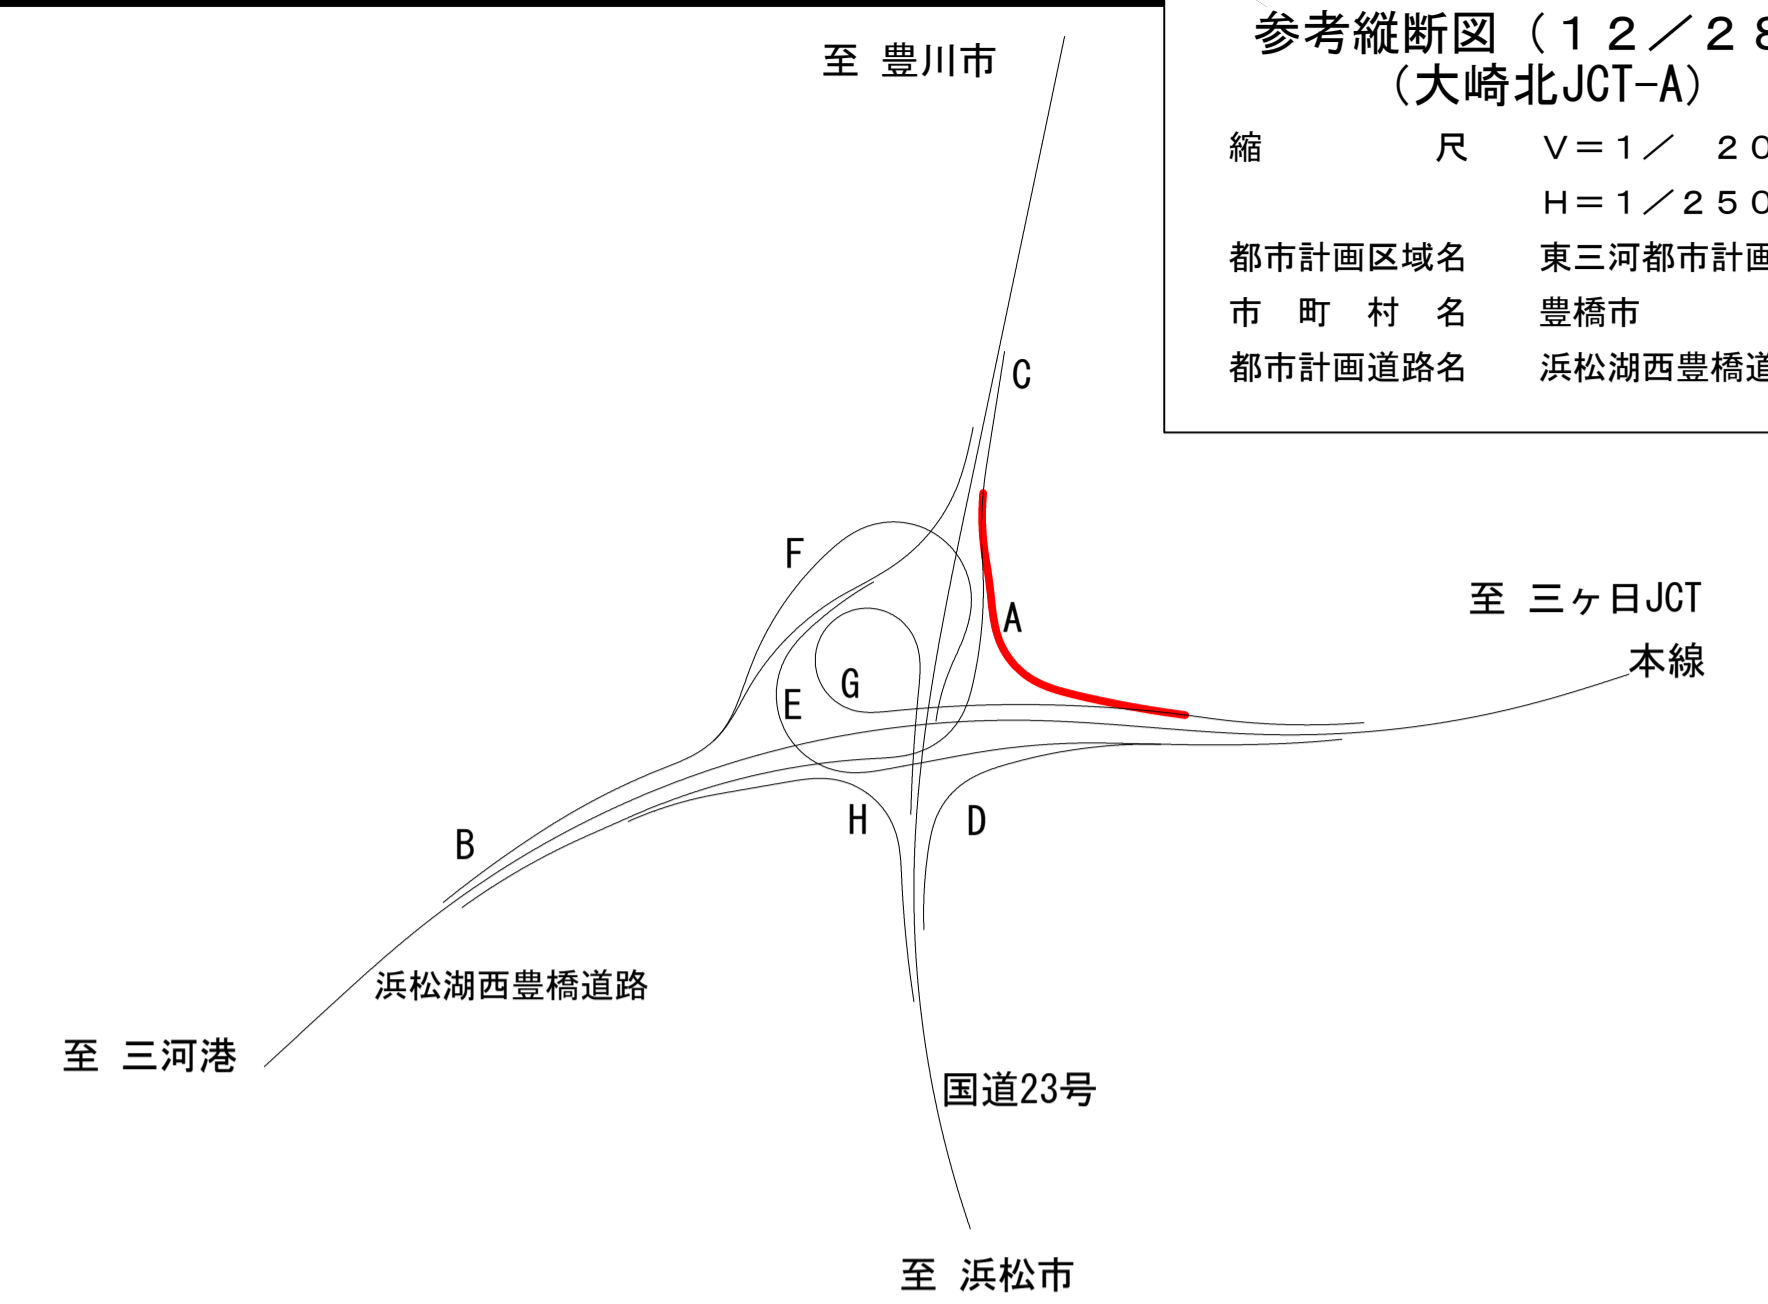

勾配	E. C. P. P. L=120.263		5.070	6.627	i=5.417% L=125.000	13.398	13.952	E. C. P. P. L=104.476
計画高			5.102	7.998		13.434	13.778	
地盤高	5.82	8.83	7.71	7.70	9.24	10.12	10.99	14.56
切土高			2.598	1.242	0.785	0.120	0.771	1.083
盛土高								
累加距離	0.000	78.265	100.000	120.862	175.307	200.000	286.140	400.000
単距離	0.000	78.265	21.735	20.862	54.445	24.693	57.813	100.000
測点	BC1	EC1 BC2	1+ EC2 KA3	KE3	2+ 0	KEE3	KAEE3 3+ 0	4+ 0 EP
曲率	R=300 L=78.265		R=600 L=42.597	A=70 L=54.444	R=90 L=53.020	A=75 L=57.813	R=1200 L=128.314	
片勾配			-2.395% 2.395%	-9.000% 9.000%	-9.000% 9.000%	-9.000% 9.000%	-2.263% 2.263%	
拡幅 すりつけ図	[Diagram showing lane widening and tapering details]							