
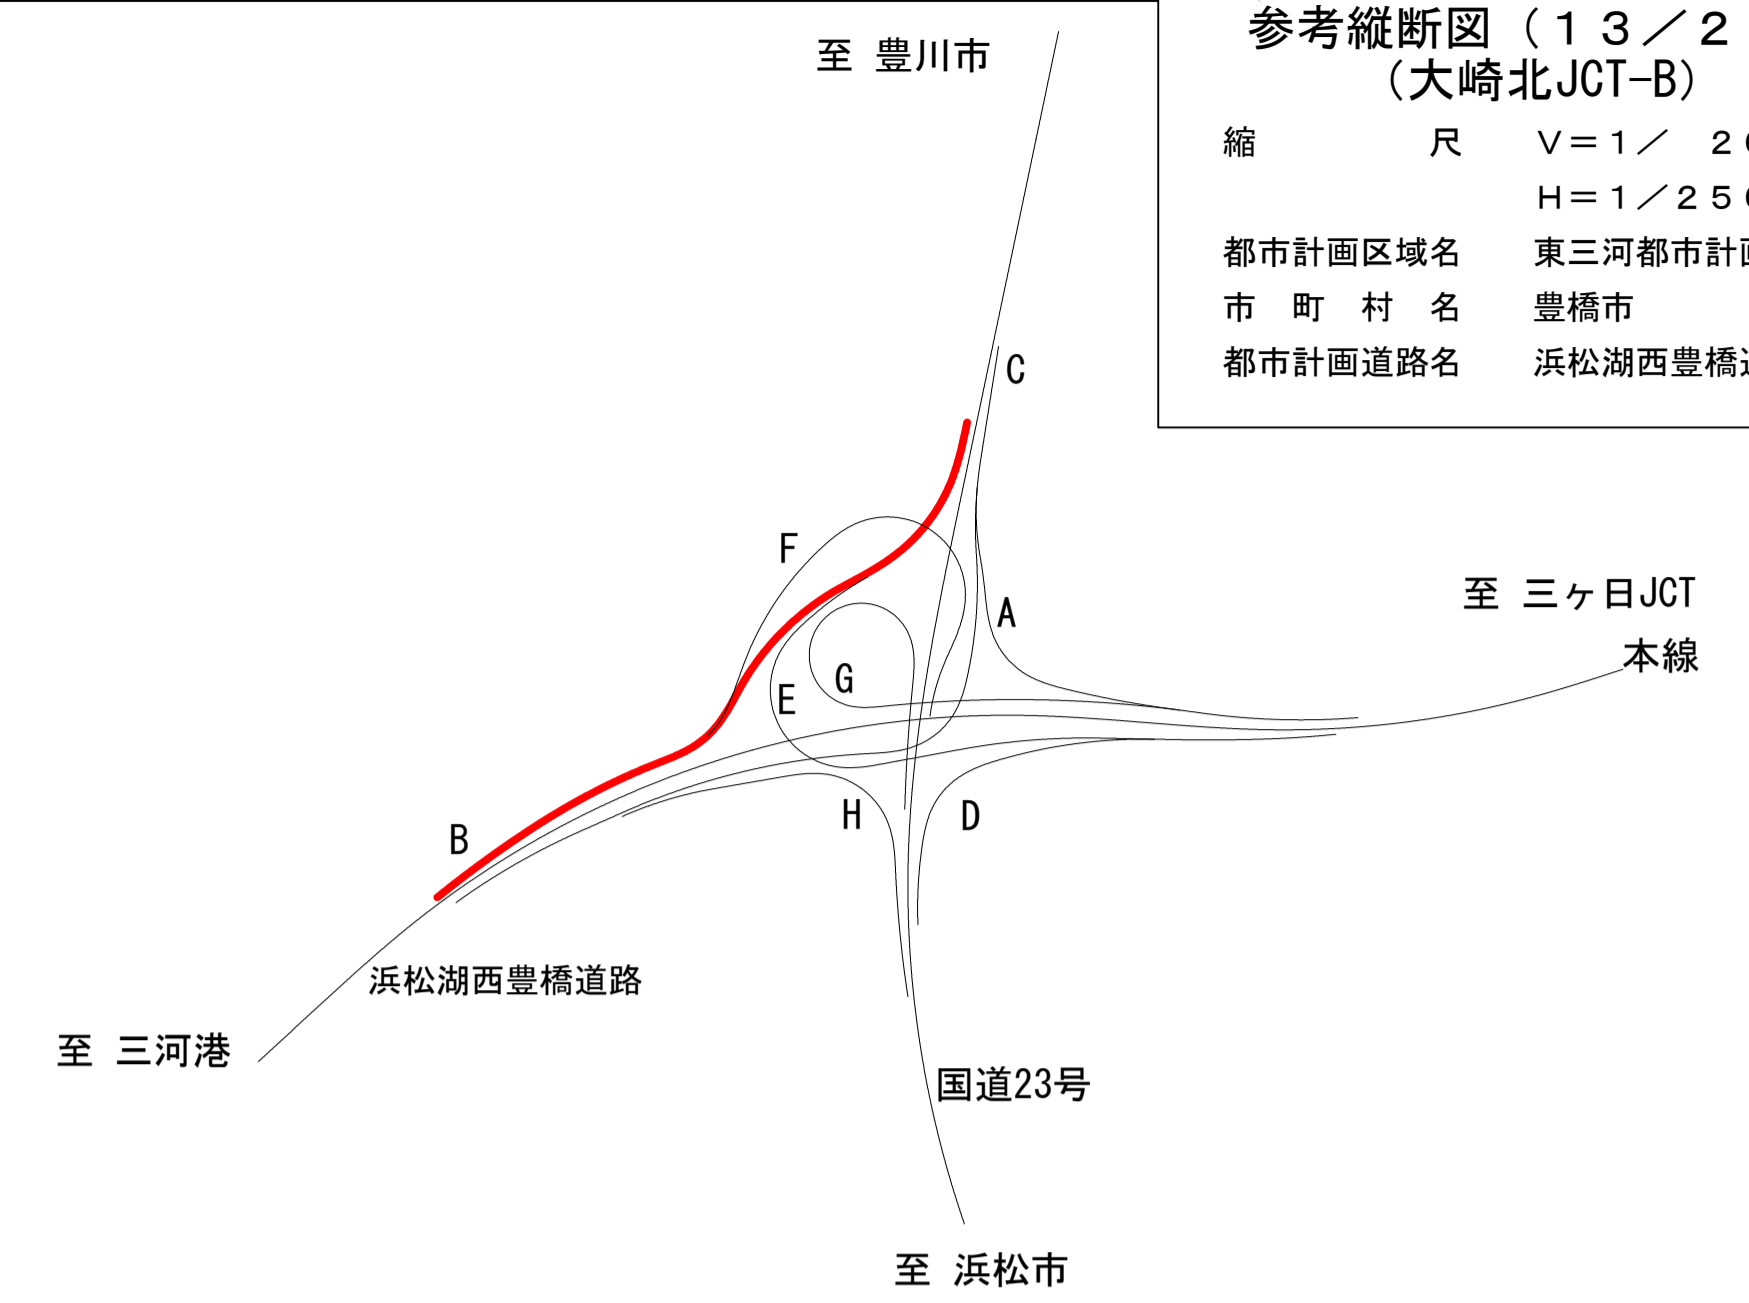


参考縦断図 (大崎北JCT-B)

V=1: 200
H=1: 2500

参考縦断図 (13/28)
(大崎北JCT-B)

縮 尺 V=1/200
H=1/2500
都市計画区域名 東三河都市計画区域
市町村名 豊橋市
都市計画道路名 浜松湖西豊橋道路

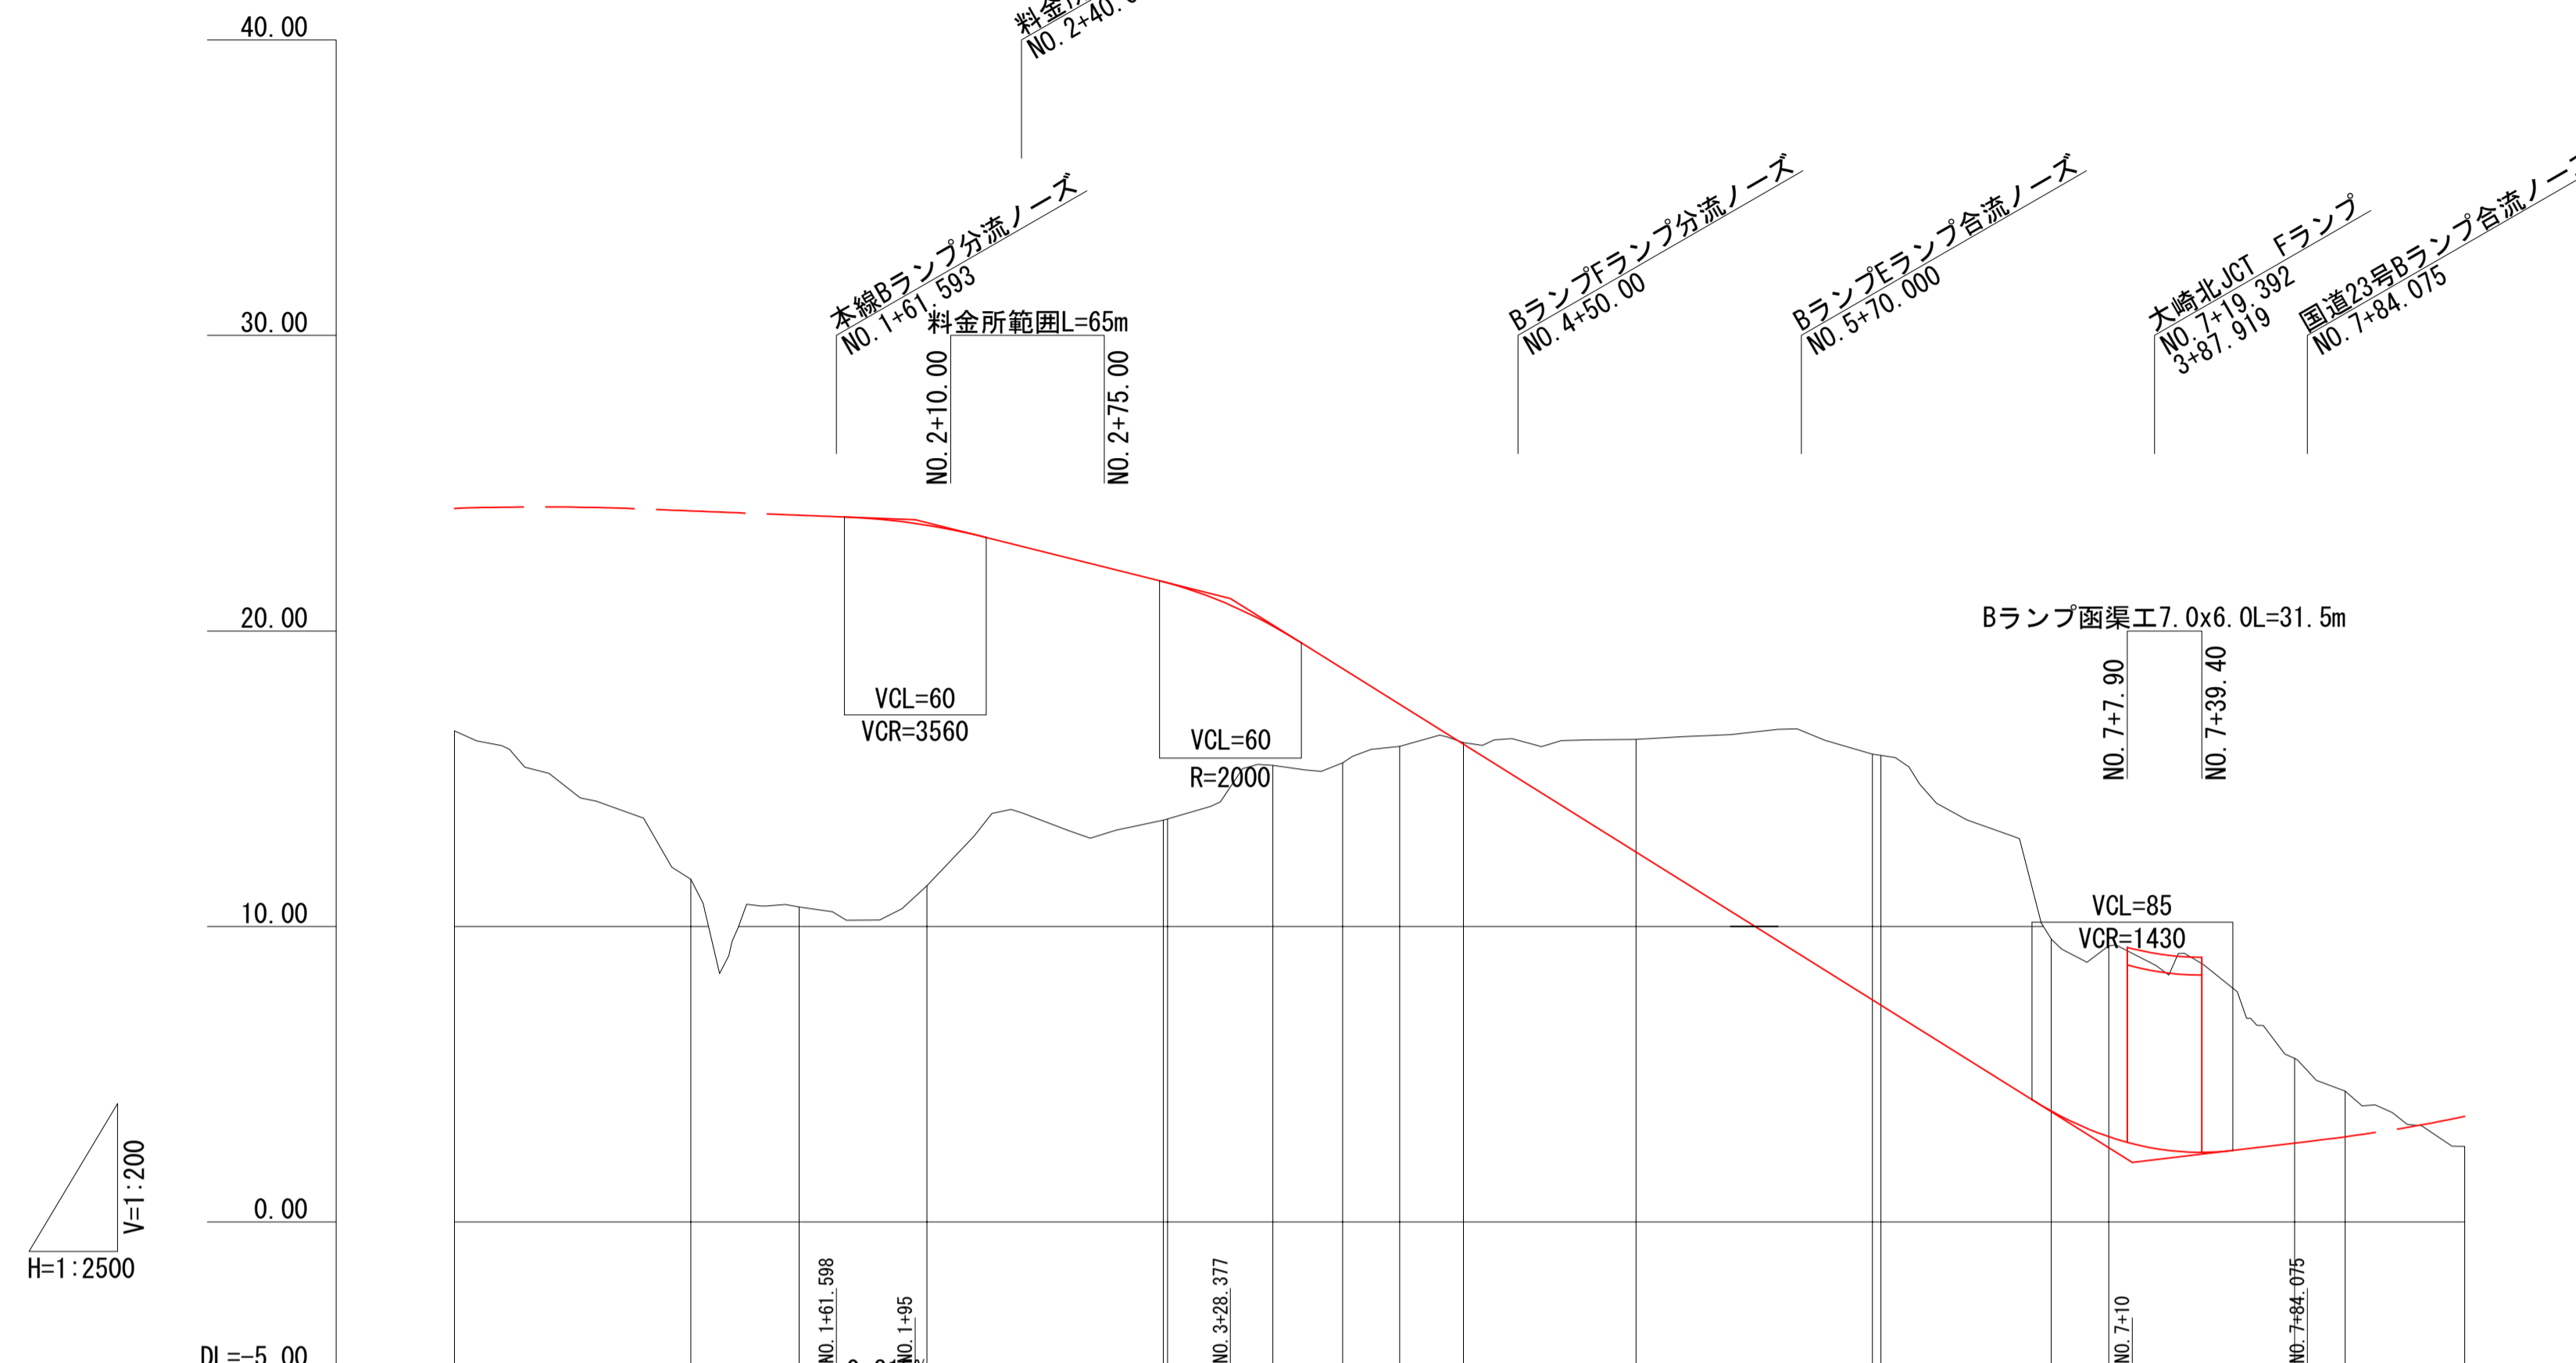

勾配	E.C.P.P. L=161.598		23.868 L=33.409	23.763 L=133.377	21.096	2.014 L=174.075	2.718 L=66.581	E.C.P.P. L=66.581
計画高								
地盤高	16.62	11.59	10.65	11.38	13.60 13.63	15.45	15.53	16.09
切土高						0.056	3.816	8.316 8.458
盛土高			12.195		9.062 7.895	4.714	3.191	1.425
累加距離	0.000	100.000	145.891	200.000	300.000 301.758	346.303	375.881	400.000
単距離	0.000	100.000	45.891	54.109	100.000 1.758	44.545	29.578	24.119
測点	BC1	1+	EBC1-1	2+	3+ EC1-2 KA2-1	KE2-1	KE2-2	4+ KA2-2 BC3
曲率	R=1300 L=145.891		R=800 L=155.867	A=70 L=44.545	R=110 A=75 L=29.578	R=300 L=176.634	A=120 L=72.000	R=200 L=103.005
片勾配	-3.023% -2.000%		-3.023% -2.000%	-2.000% -9.000%	-9.000% -9.000%	-5.000%	-5.000% -6.000%	-6.000% -1.878%
拡幅 すりつけ図	[Diagram showing lane widening and tapering details]							