
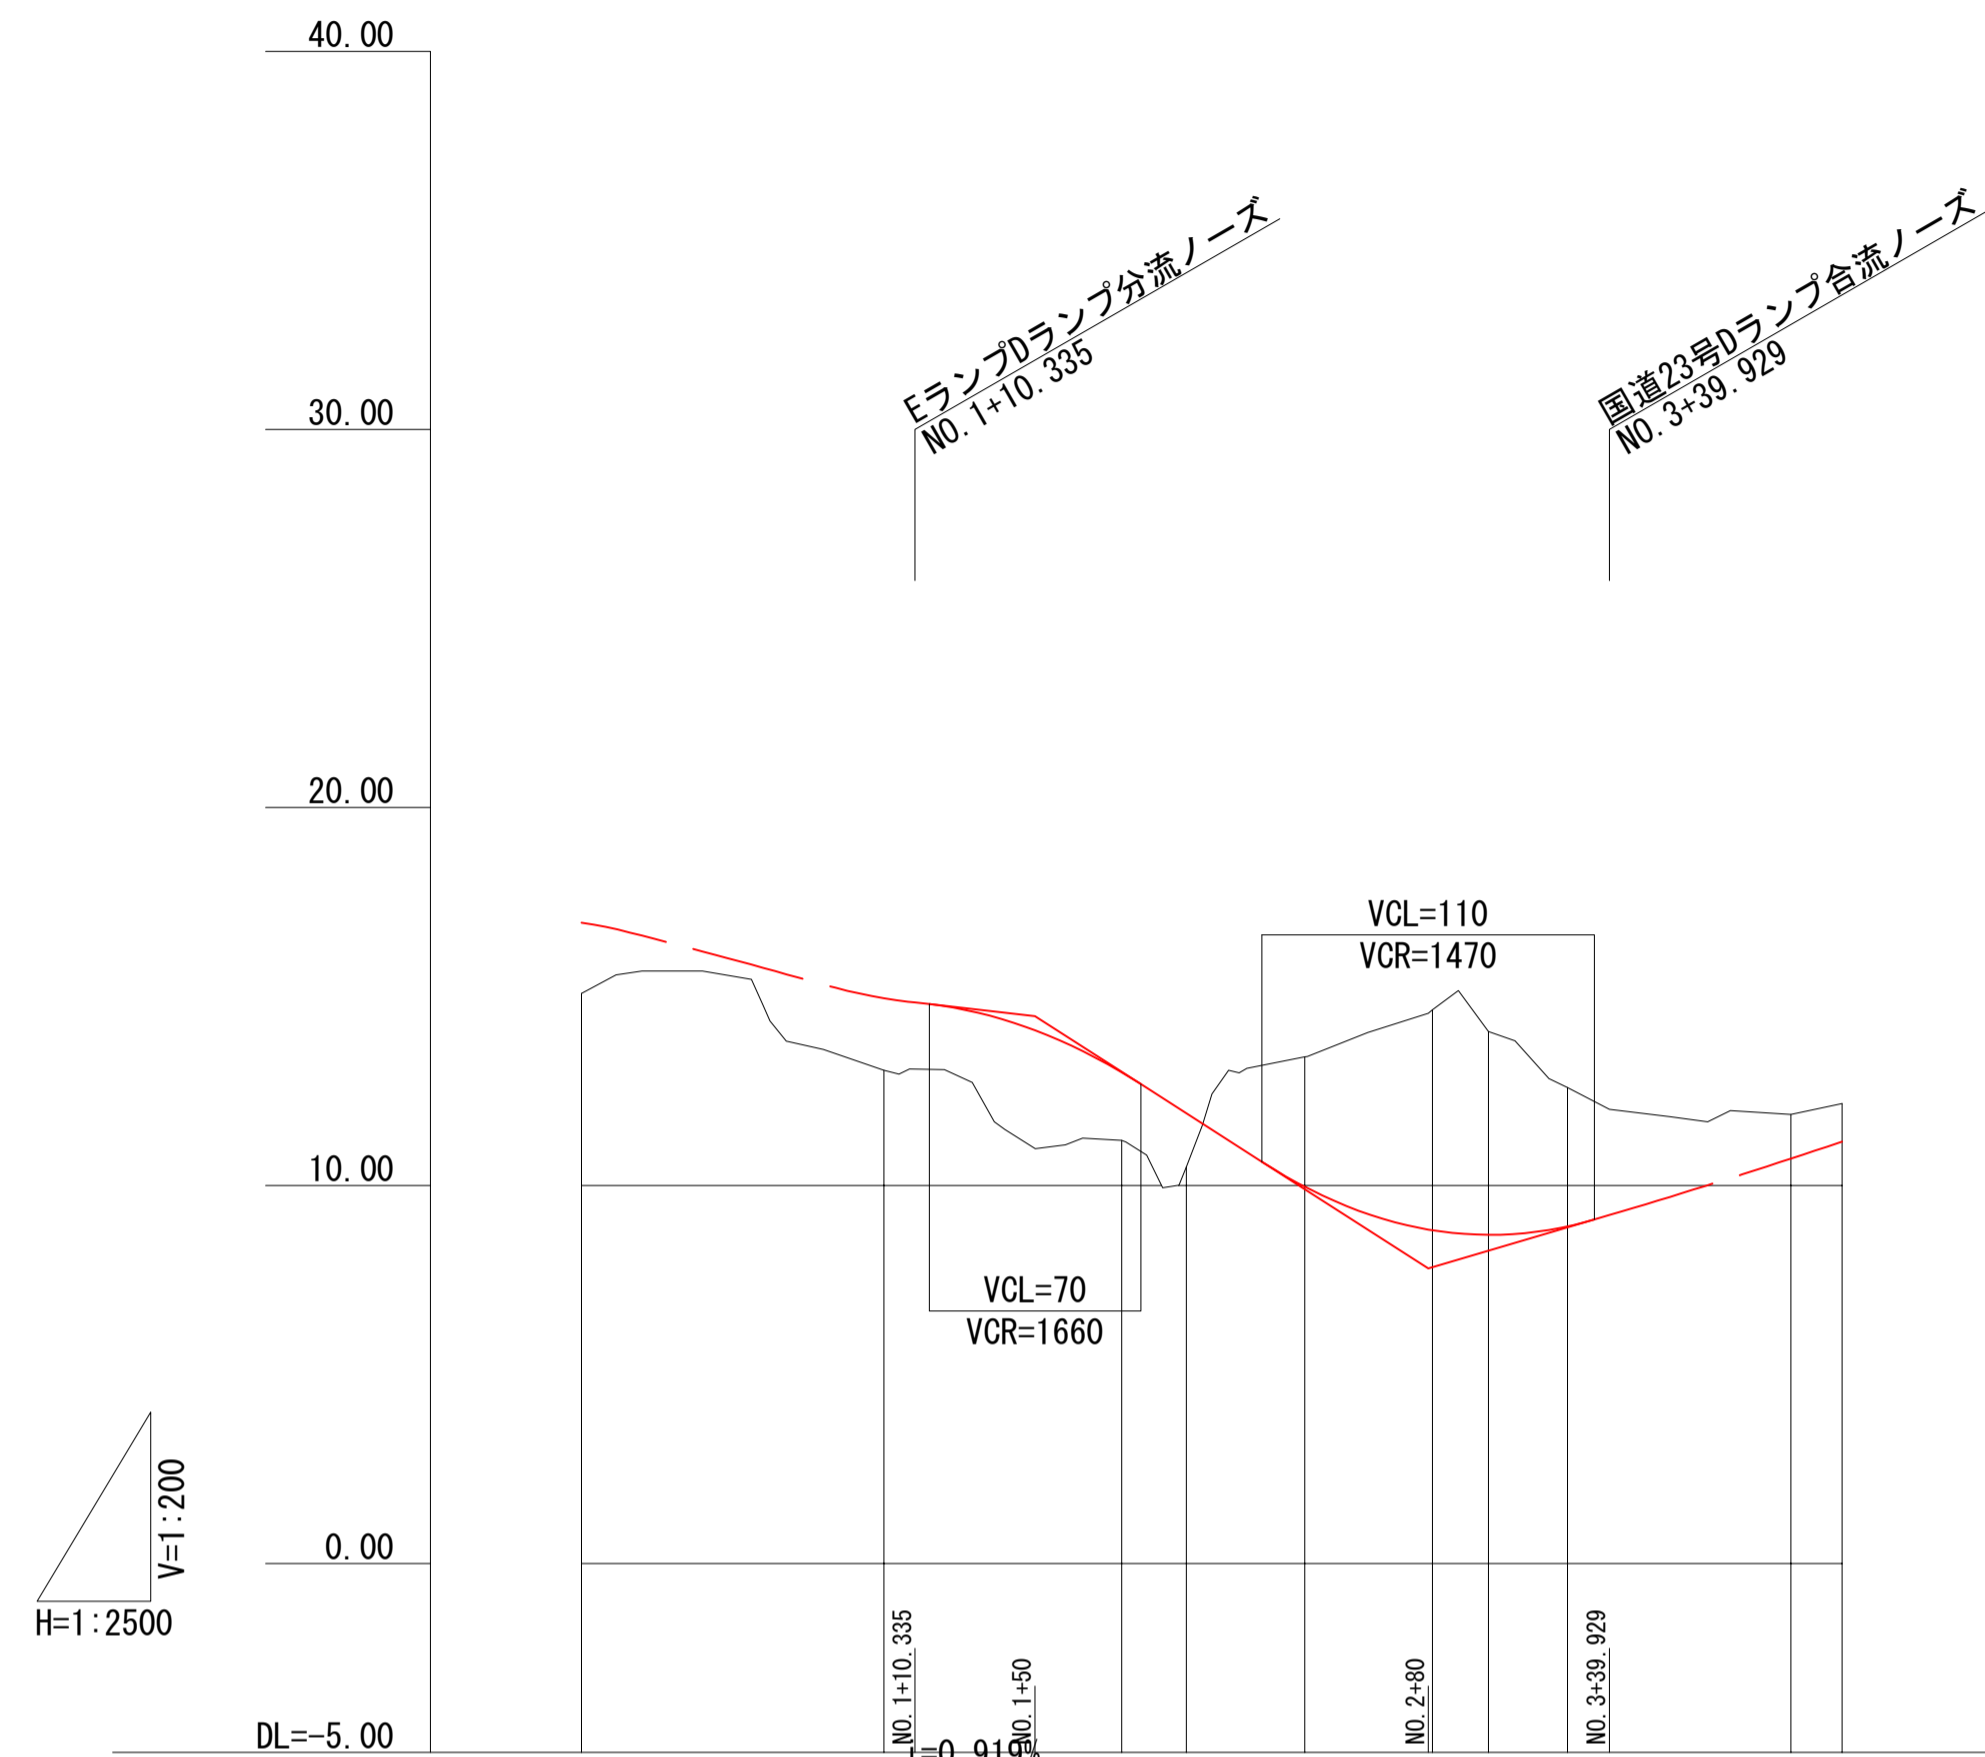


# 参考縦断図 (大崎北JCT-D)

V=1: 200  
H=1: 2500

参考縦断図 (15/28)  
(大崎北JCT-D)

縮尺 V=1/200  
H=1/2500  
都市計画区域名 東三河都市計画区域  
市町村名 豊橋市  
都市計画道路名 浜松湖西豊橋道路

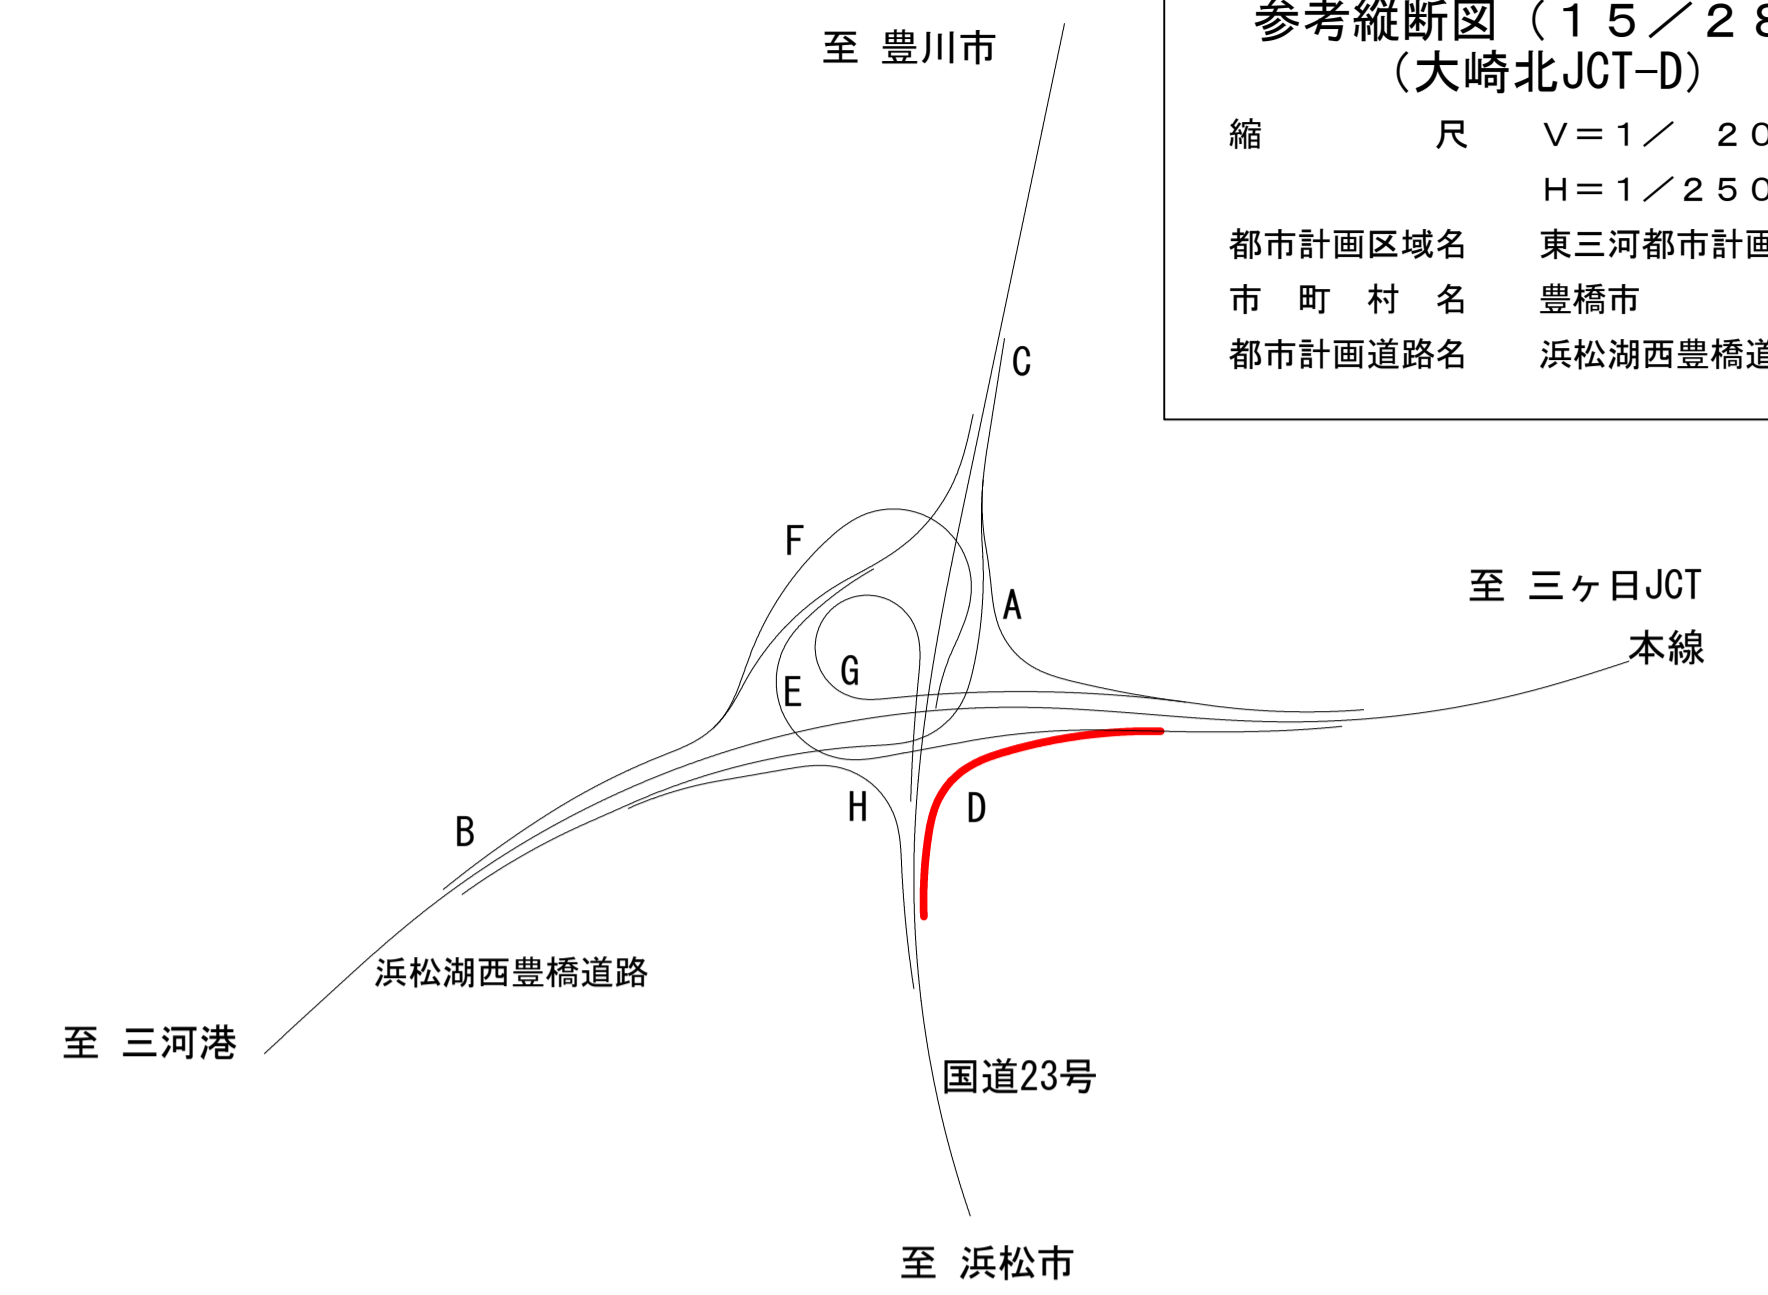

勾配	E. C. P. P. L=110.335		14.837 L=39.665	14.472 L=130.000	7.803 L=130.000	8.691 L=50.000	9.215 L=77.025	E. C. P. P. L=77.025
計画高								
地盤高	15.08	13.05	11.19	10.49	13.40	14.64	14.07	11.88
切土高					3.433	5.827	5.379	3.675
盛土高			1.797	1.417				
累加距離	0.000	100.000	178.704	200.000	239.149	281.435	300.000	400.000
単距離	0.000	100.000	78.704	21.296	39.149	42.286	18.565	73.921
測点	BC1	1+	KAEI-1	2+	KEEI-1	KAEI-2	3+	KAEI-2
曲率	R=600 L=178.704		A=80 L=60.444	R=90 L=42.286	A=70 L=44.644	R=500 L=90.875		
片勾配	-1.906% -2.000%		-2.000%		-9.000%		-3.000% -2.803%	
拡幅 すりつけ図								