
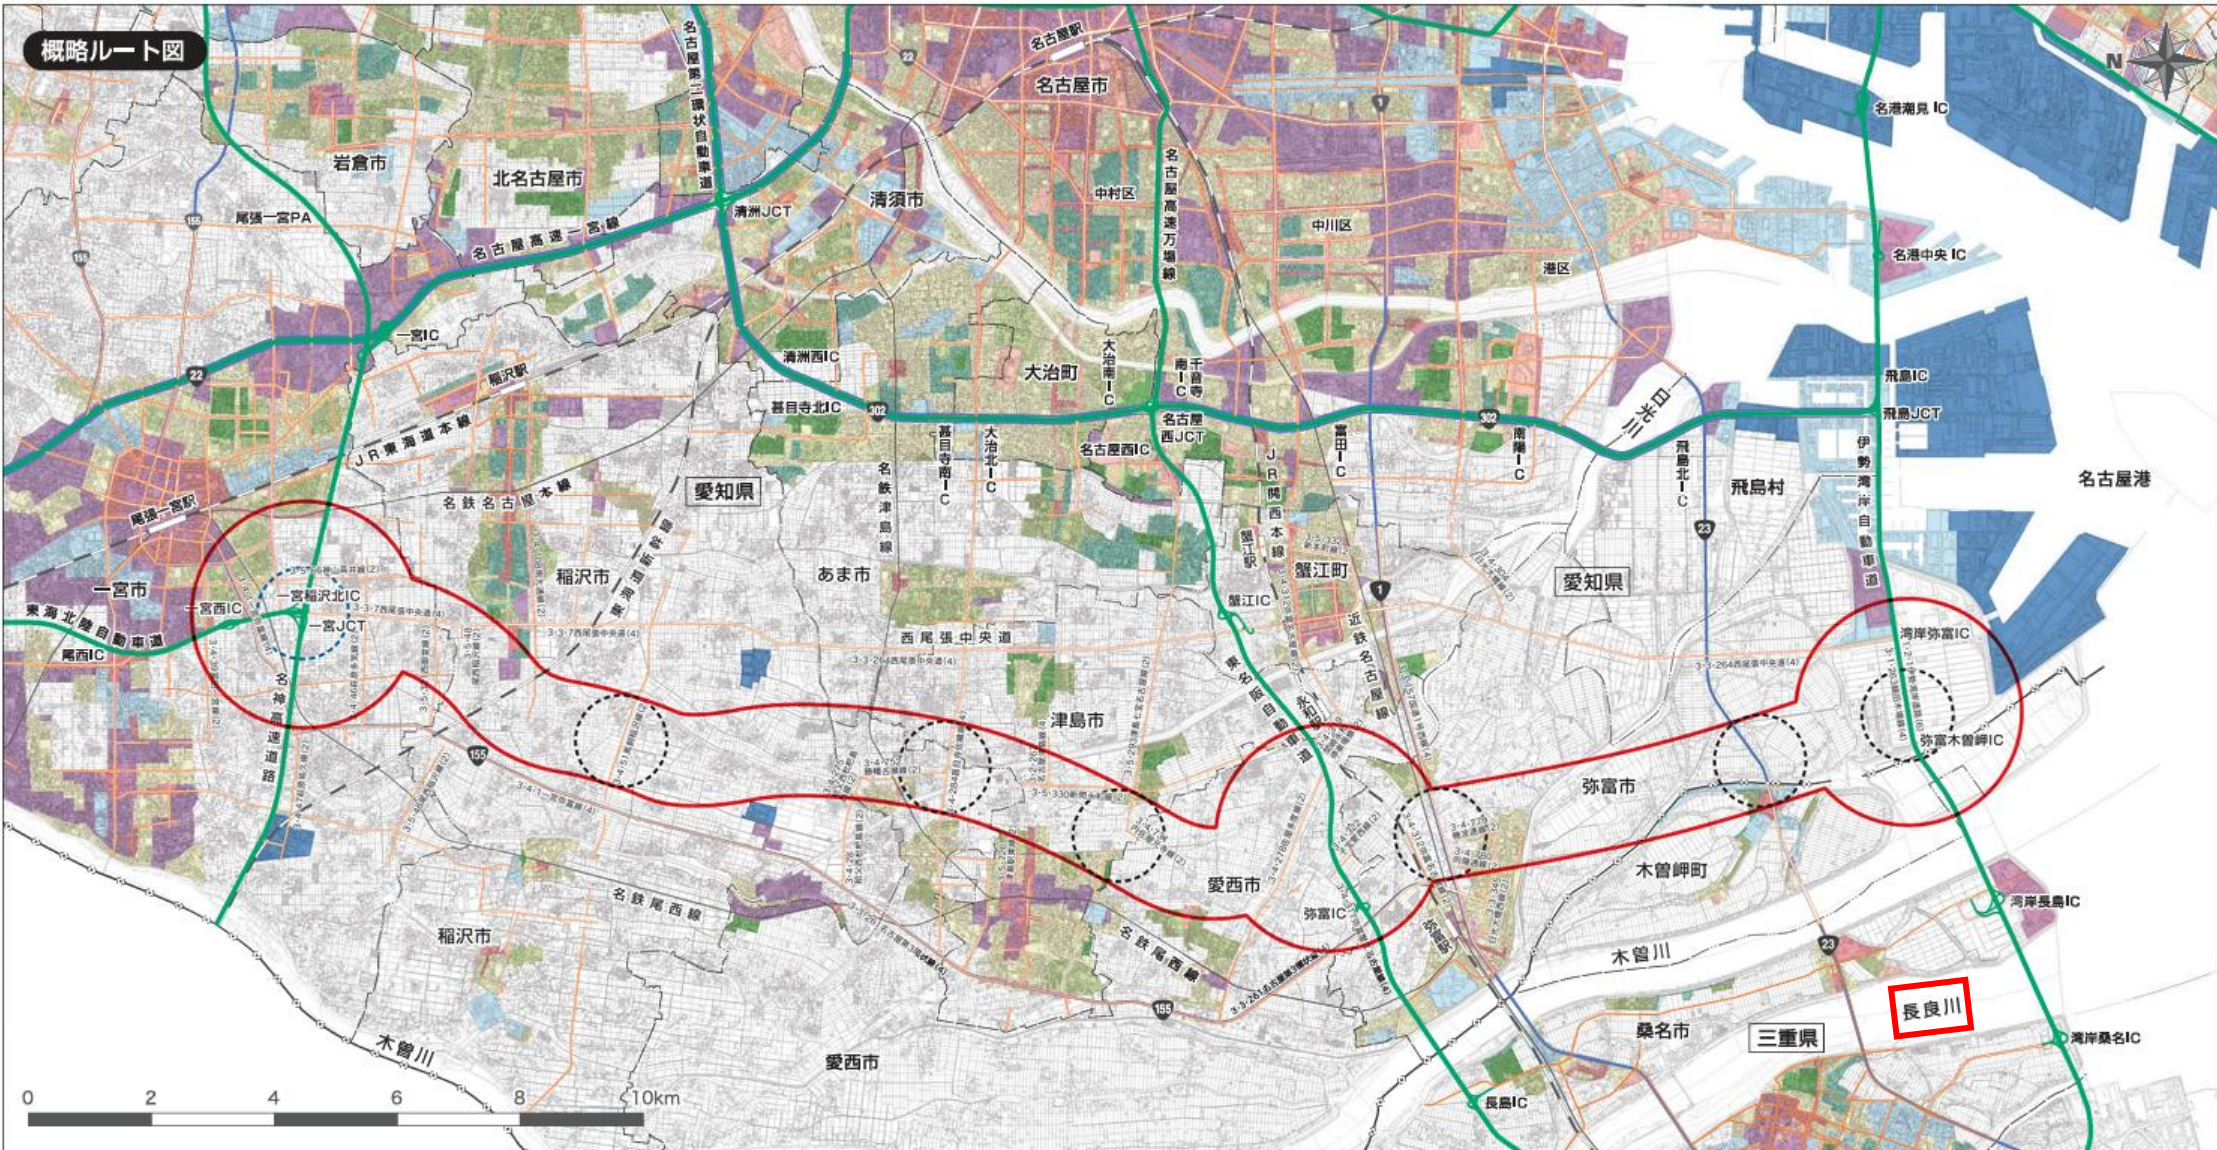


都市計画の概略の案【概略ルート】

項目	対象箇所
概略ルート図	都市計画の概略の案【概略ルート】  概略ルート図 凡 例 - 一宮西港道路のルート帯 - インターチェンジ検討位置 - 既設インターチェンジ(機能強化) - 県境 - 市町村界 - 都市計画道路(供用) - 高速道路・都市高速 - 国道 - 第一種低層住居専用地域 - 第二種低層住居専用地域 - 第一種中高層住居専用地域 - 第二種中高層住居専用地域 - 第一種住居地域 - 第二種住居地域 - 準住居地域 - 近隣商業地域 - 商業地域 - 準工業地域 - 工業地域 - 工業専用地域 注) 愛知県内の都市総括図は令和7年3月末時点点を反映、桑名市の都市総括図は令和8年時点点を反映、木曽町の都市総括図は令和2年時点点を反映 ※一宮西港道路の具体的な区域・構造、インターチェンジの位置、形状などについては、今後、環境影響評価と合わせて詳細に検討を進めていきます。

都市計画の概略の案【概略ルート】

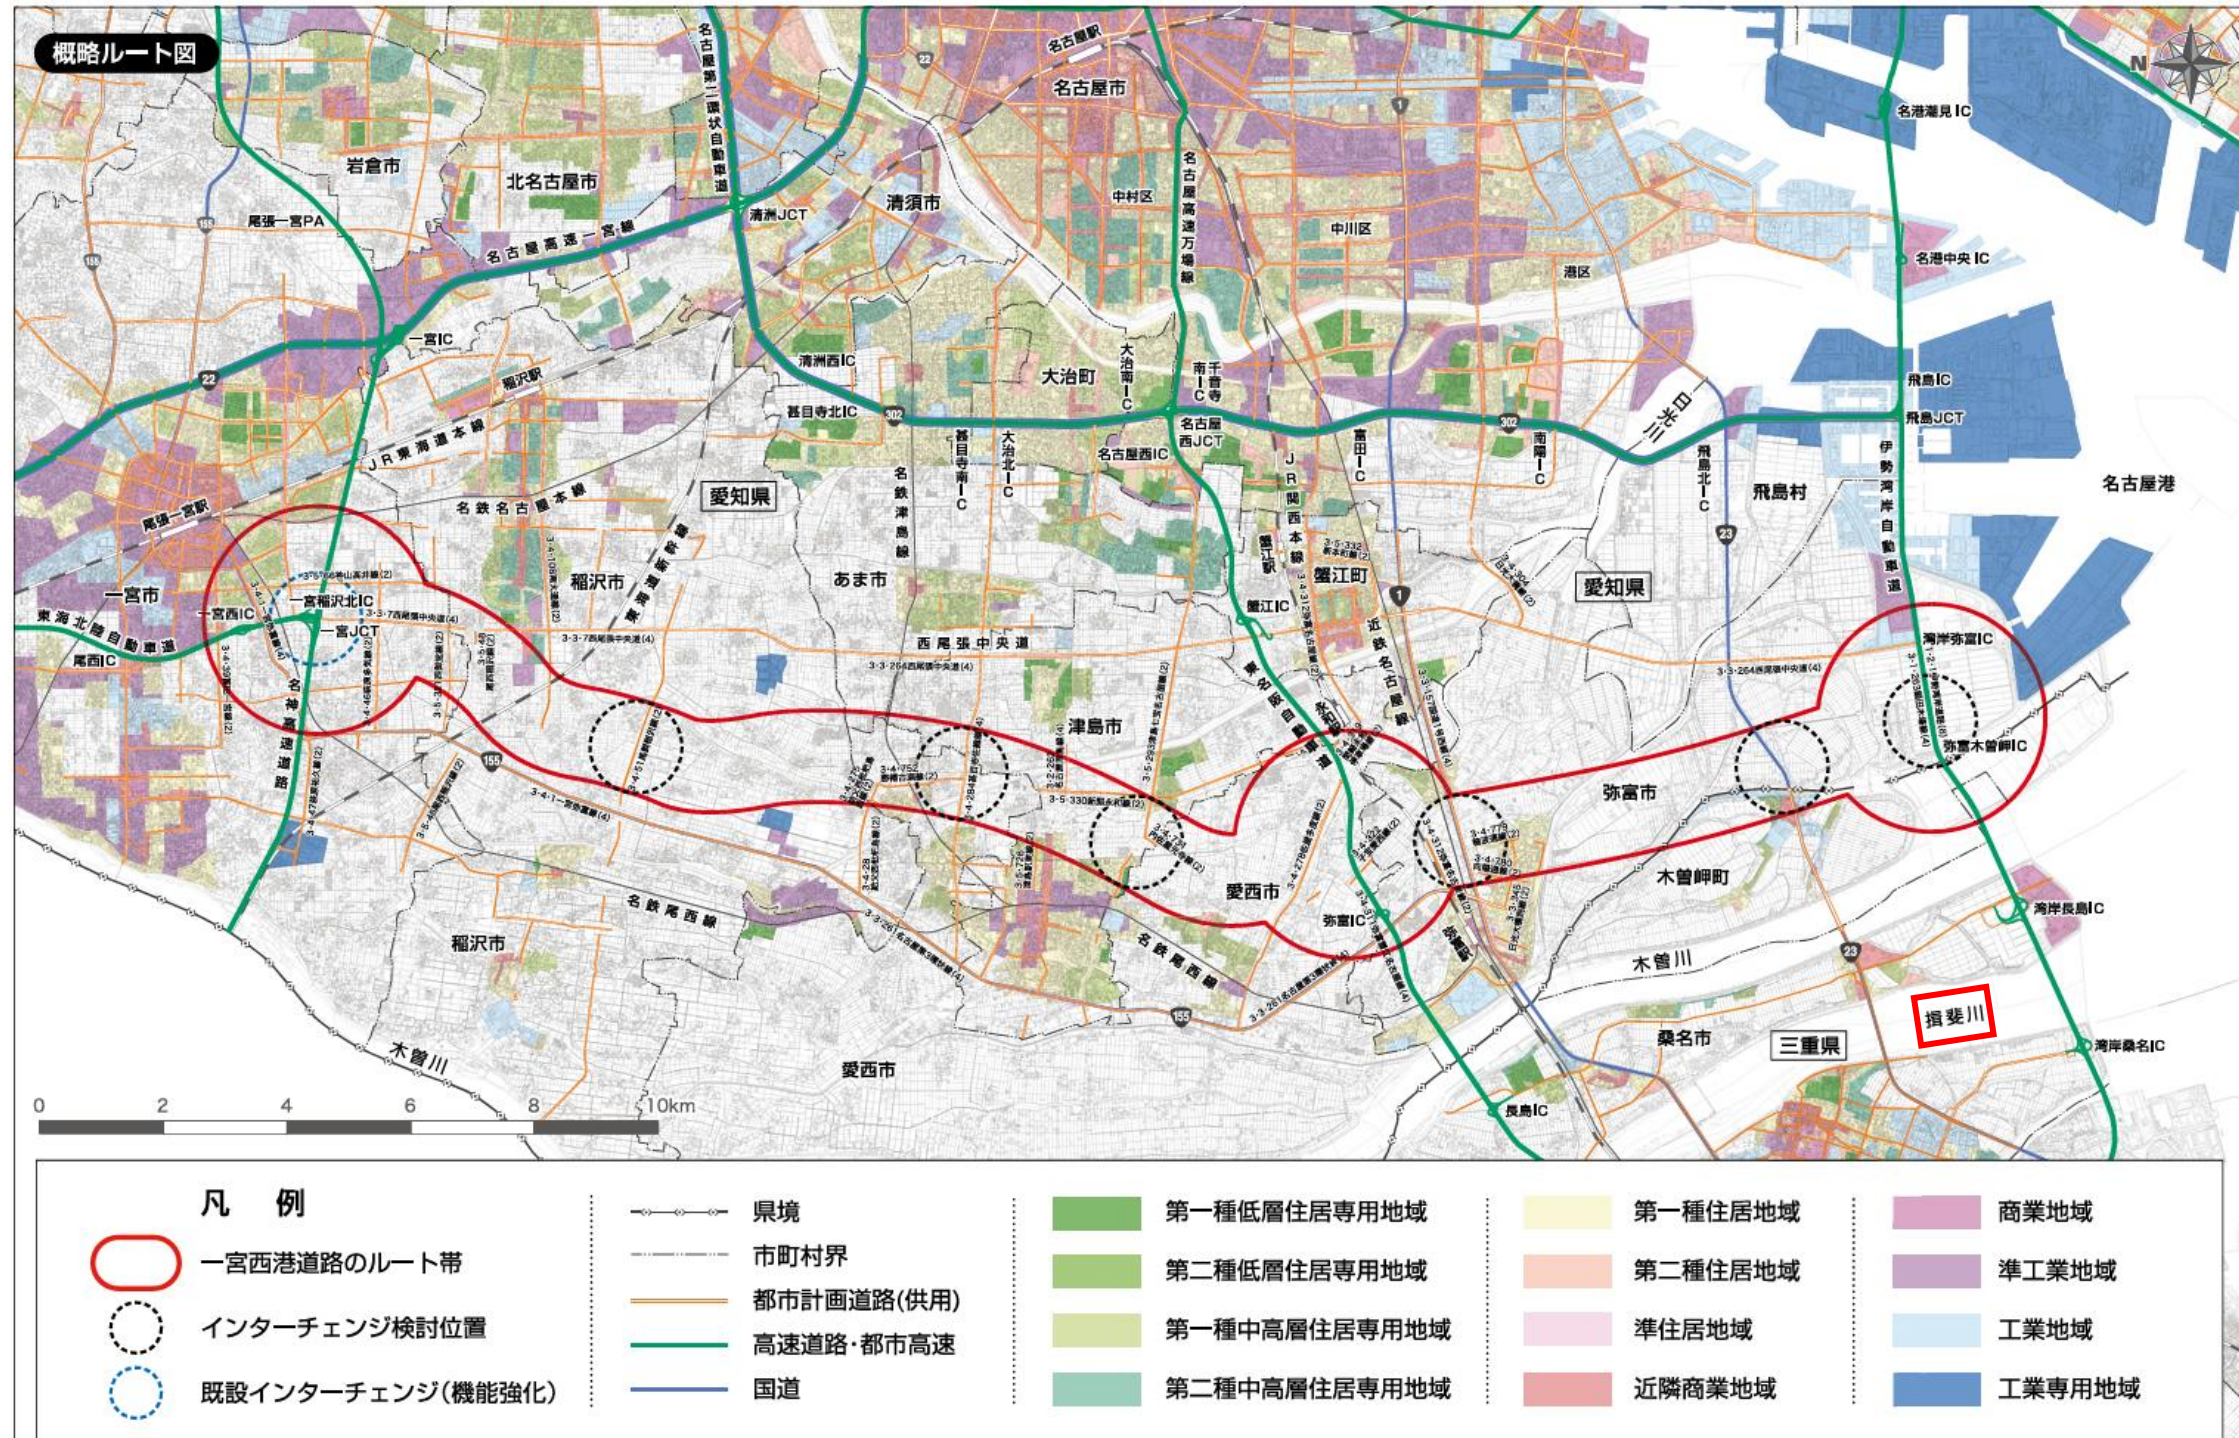

注) 愛知県内の都市総括図は令和7年3月末時点を反映、桑名市の都市総括図は令和8年時点を反映、木曾岬町の都市総括図は令和2年時点を反映

※一宮西港道路の具体的な区域・構造、インターチェンジの位置、形状などについては、今後、環境影響評価と合わせて詳細に検討を進めていきます。

概略ルート図