

回 覧

地域住民の皆様へ

令和 8 年 7 月吉日

国土交通省 中部地方整備局 愛知国道事務所
愛知県 尾張建設事務所

鉄道高架化事業に伴う仮線工事のお知らせ

平素より、鉄道事業に対し、格別のご理解・ご協力を賜り厚く御礼申し上げます。

この度、下記の場所において、**新清洲駅付近鉄道高架化事業に伴う仮線工事**を実施することになりました。

工事期間中は、近隣の皆様には何かとご不便やご迷惑をおかけすることと存じますが、騒音や振動等には細心の注意を払いながら作業を進めてまいります。

また、**通行止め等の交通規制**を行う場合には、**事前に回覧または現地工事看板等にてお知らせいたします。**

なお、工事実施に**支障のある樹木(五条川沿いの一部の桜等)**は伐採が必要となりますので、何卒、ご了承くださいますようお願い申し上げます。

安全第一で工事を進めてまいりますので、皆様のご理解・ご協力を賜りますようお願い申し上げます。

記

工 事 名:名古屋本線 新清洲駅付近鉄道高架化事業に伴う仮線土木(五条川橋梁)工事

工事契約期間:令和 8 年 4 月 28 日 から 令和 12 年 12 月 27 日 まで

工事着手日:令和 8 年 7 月 20 日 (予定)から

※一部測量等は先行して行っております。

工 事 時 間:昼間作業 8:00 から 17:00 まで
夜間作業 23:00 から 5:00 まで(※)
(※)夜間作業を行う場合は、近隣の皆様に事前にお知らせいたします。

工 事 内 容:仮線建設のための土木工事、五条川鉄道橋(仮線)の設置など
(詳細は裏面のとおり)

事業主 体:国土交通省 中部地方整備局 愛知国道事務所 計画課
愛知県 尾張建設事務所 都市施設整備課

発 注 者:名古屋鉄道株式会社

施 工 者:矢作建設工業株式会社(現場代理人 氏田) 052 - 938 - 6286

工 事 場 所:右図のとおり

回 覧	
--------	--



(地図の出典:国土地理院地図)

【施工内容・手順】



※ステップ図はあくまで全体的な工程を示しているので場所によって現状と異なる場合がございます。


鉄道高架化事業に伴う仮線土木工事概要【五条川橋梁工区】

工事期間：令和8年7月20日～令和12年12月27日
発注者：名古屋鉄道(株)
施工者：矢作建設工業(株)



【凡例】

- 今回施工する仮線構造物
- 工事車両進入路（※工事車両の進入は原則8：30～17：00）
- 交差道路（鉄道・工事車両搬入ルートと交差する道路）
- 工事車両との交差部（※誘導員を配置して安全を確保します。）

◆工事箇所図(五条川橋梁工区)

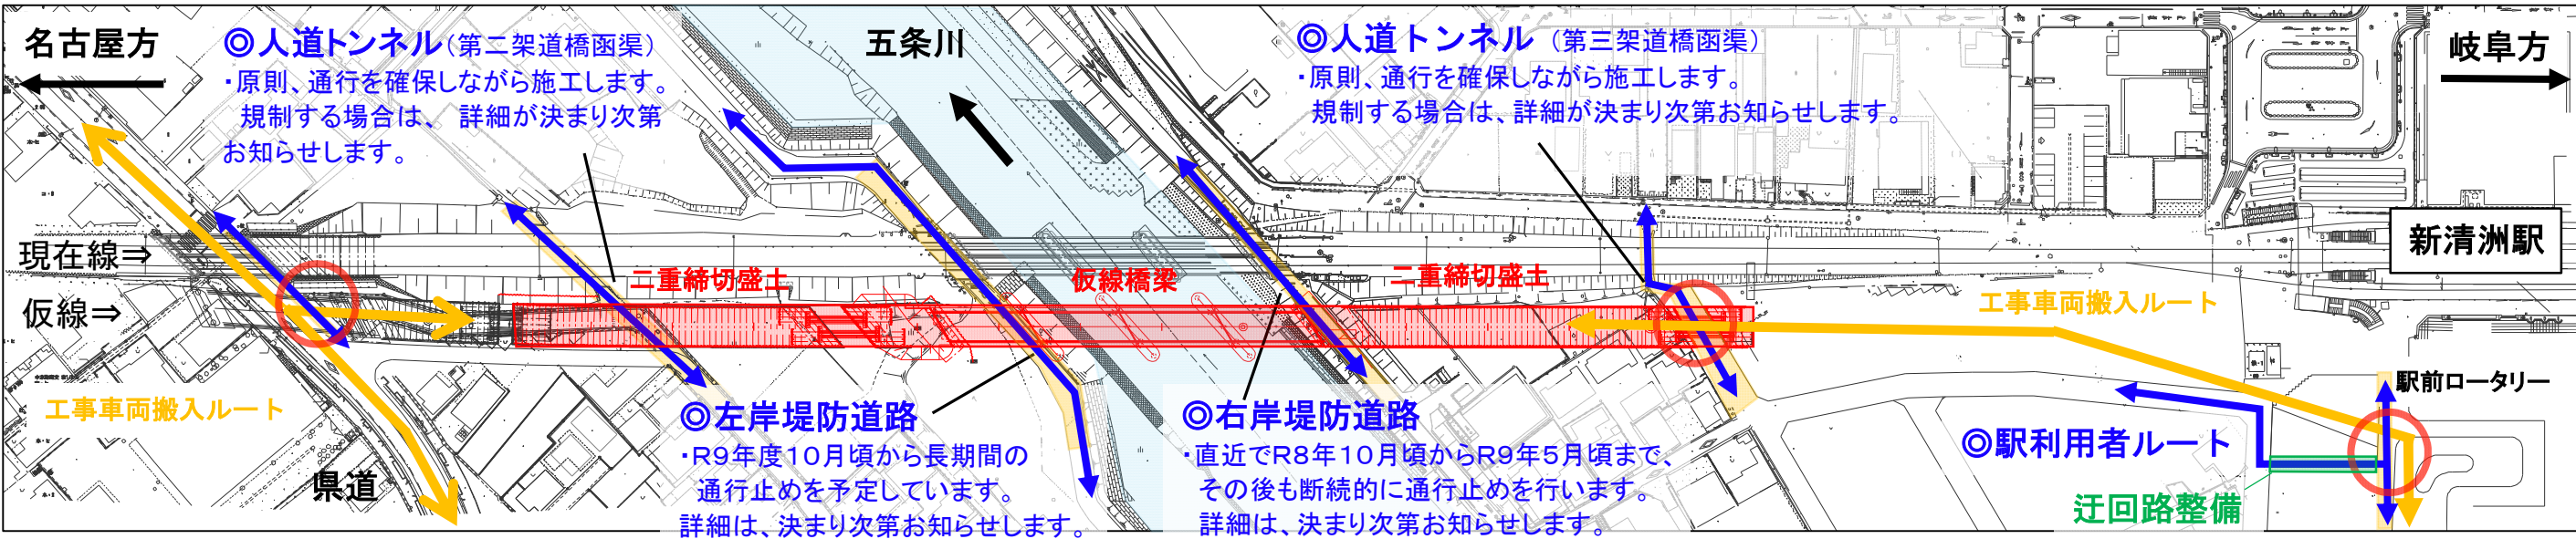

＜五条川左岸付近イメージ図＞
R8年8月下旬より搬入路整備～鋼矢板打設作業開始予定

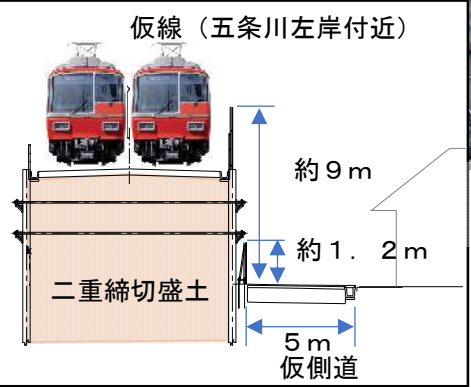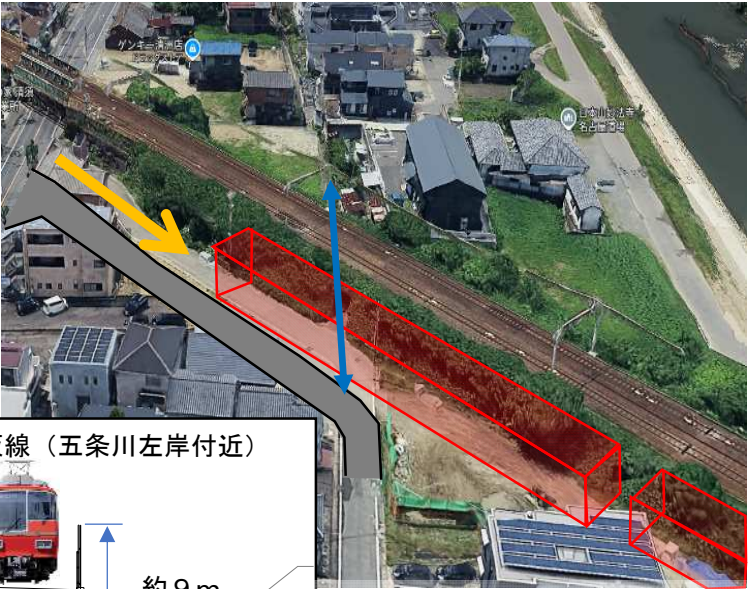


＜五条川仮橋梁付近イメージ図＞
R8年11月上旬より鋼管杭打設・下部工構築作業開始予定
R9年10月頃から工事用栈橋工事開始予定



(出典: Data SIO, NOAA, U.S. Navy, NGA, GEBCO Landsat / Copernicus)

＜五条川右岸・新清洲駅付近イメージ図＞
R8年7月20日より搬入ルート整備・仮囲い設置開始予定

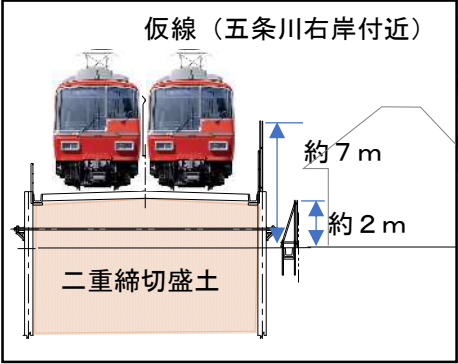

※各施工箇所につきまして交通規制を伴う場合はその都度工事看板等にてお知らせいたします。