


これは図面に記録されている内容を証明した書面である。
(名古屋法務局津島支局管轄)
令和8年1月16日 名古屋法務局

登記官

伊藤祐二

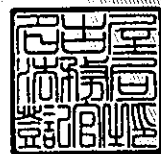

公用

15000



地番	20-1	土地積測量図
土地の所在	弥富市六幡町大崎	


求積表

地番	20-1			
NO	X _n	Y _n	Y _n · (X _{nt+1} - X _{n-1})	距離
K1/2	-99443.073	-37339.757	-1449641.386011	2.909
K1/3	-99440.413	-37338.578	-1455457.770440	93.532
K1/4	-99404.093	-37424.771	-3661677.019411	97.141
K1/5	-99342.572	-37499.949	-3174183.183105	27.456
K1/6	-99319.448	-37514.753	1111637.160896	54.823
K1/7	-99372.204	-37529.668	1963739.878100	1.789
K1/8	-99371.773	-37531.405	4337391.881635	120.424
K1	-99487.771	-37563.754	4375538.757182	1.807
K2	-99488.256	-37562.013	1949318.226648	53.424
K3	-99539.667	-37576.540	4316191.690560	234.100
K4	-99603.120	-37351.203	2318314.467804	3.006
K5	-99601.735	-37348.535	-1581897.199925	42.522
K6	-99560.765	-37337.150	-1633201.615300	3.089
K7	-99557.993	-37338.514	-236464.809162	13.271
K8	-99554.432	-37351.299	-2382079.093725	62.600
K9	-99494.218	-37334.178	-2431127.003004	5.278
K19	-99489.314	-37332.224	-559311.379968	36.349
K20	-99479.236	-37367.149	-1727894.336909	45.366
合計			79197.265865	
合計面積			39598.6329325	
面積			39598.63	m ²



恒久的地物の名称及び座標

点名	X座標	Y座標	備考
003	-99318.934	-37517.182	金属板
004	-99543.915	-37580.709	金属板

引照点概略図
(003)

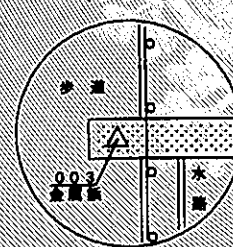

引照点概略図
(004)

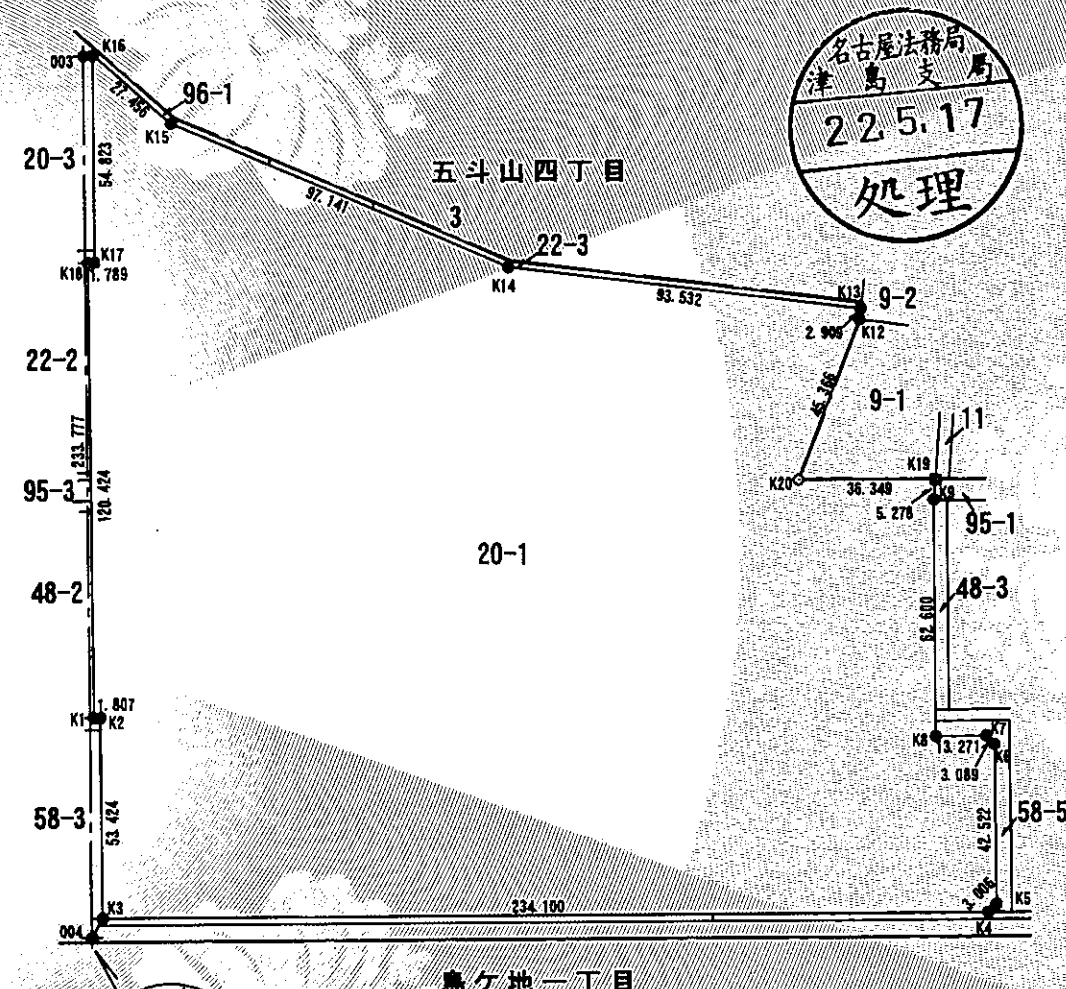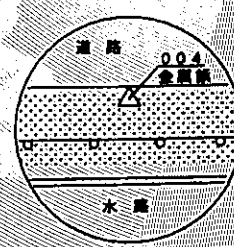

境界線の種類	
◎	コンクリート杭
⊗	金属プレート
⊗	銅印
○	計算点

単位：m

(会員専用)

作成者 愛知県教育委員会事務局財務施設課 主事 荒木健一
(平成22年4月30日)

縮尺

1/


申請人

愛知県知事 神田真利

縮尺

1/2000

(愛知県土地家屋調査士会用紙)

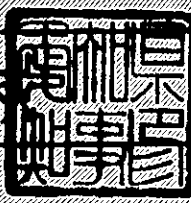


これは図面に記録されている内容を証明した書面である。
(名古屋法務局津島支局管轄)
令和8年1月16日 名古屋法務局

登記官

伊藤祐一



公用

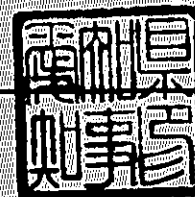

地番	9-1	土地積測在図
土地の所在	弥富市五斗山四丁目	


求積表

地番	9-1			
NO	X_n	Y_n	$Y_n \cdot (X_{n+1} - X_{n-1})$	距離
K10	-99454.070	-37319.242	-1418317.792210	3.016
K11	-99451.309	-37320.458	-410413.076626	20.982
K12	-99443.073	-37339.757	1042787.393739	45.366
K20	-99479.236	-37367.149	1727894.336909	36.349
K19	-99489.314	-37332.224	-939502.749184	37.558
合計			2448.112628	
合計面積			1224.0563140	
地積			1224.05 m ²	



恒久的地物の名称及び座標

点名	X座標	Y座標	備考
003	-99318.934	-37517.182	金属板
004	-99543.915	-37580.709	金属板


引照点概略図
(003)

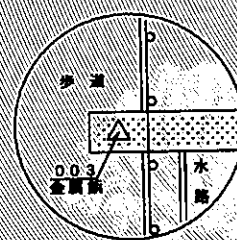

引照点概略図
(004)

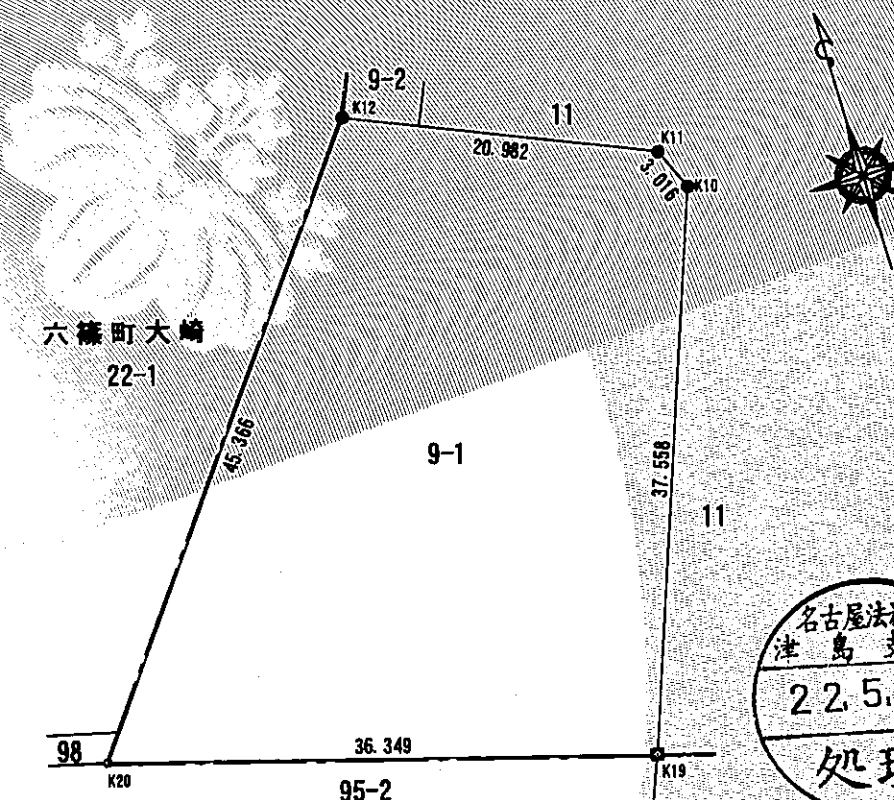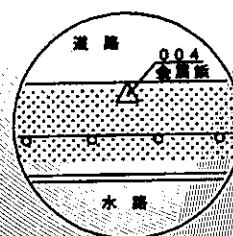

引照点図
S=1:3500

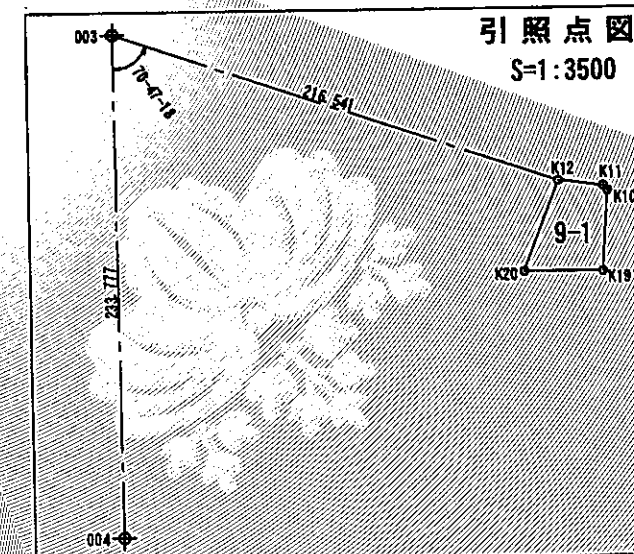

境界線の種類	
◎	コンクリート杭
⊗	金属プレート
⊙	銅印
○	計算点

単位：m

(会員専用)

作成者	愛知県教育委員会事務局財務施設課 主事 荒木健士 (平成22年4月30日作成)	縮尺	1/500
-----	--	----	-------

(愛知県土地家屋調査士会用紙)

申請人	愛知県知事 神田真利	縮尺	1/500
-----	------------	----	-------

