

令和6年度 公立学校施設等の総括表（高等学校）

様式1-4

都道府県名愛知県

設置者名愛知県

学校所在地弥富市六篠町大崎2-2

ふりがなかいしょう
学 校 名海翔高等学校

課程別区分
④昼夜通

整理番号
5072

①識別コード	②都道府県番号	③学校調査番号	④学区区分	⑤単独・併置区分	⑥課程別区分	⑦所在市町村番号	⑧生徒数 普 通
D	23	57322	11	11	235		84

⑨学級数 普 通
6

⑩設置年度 寒元 冷区 区分 号 度
3H17

⑫校舎面積										要 改 築 面 積 (R換算後)	
必 要 面 積	保 有 面 積	面 積	積	計	面 積	積	積	計	面 積	積	積
5642	8747	153		(8903)				()			

R換算面積 (8747)(156)() () () ()

学校コード
D123210000713

⑮児童生徒地域交流施設保有面積		
R	S	W

⑯校舎のうち産振校舎面積										要 改 築 面 積 (R換算後)	
必 要 面 積	保 有 面 積	面 積	積	計	面 積	積	積	計	面 積	積	積
2840	828			(828)				()			

コード番号説明欄	
③学校調査番号 (5511～6500)	
④学区区分 都道府県立・・・・・・21 市町村立・・・・・・22 組合立・・・・・・23	
⑤単独・併置区分 単独・・・・・・1 併置・・・・・・2	
⑥課程別区分 全日制・・・・・・1 昼間定時制・・・・2 夜間定時制・・・・3 通信制・・・・・・4	

⑱校地面積				借 用
保 有	有	面 積	積	
建 物 敷 地	運 動 場	実 験 実 習 地 の 他		
19133	18482	3050		

⑳寄宿生徒数

⑲屋内運動場										要 改 築 面 積 (R換算後)	
必 要 面 積	保 有 面 積	面 積	積	計	面 積	積	積	計	面 積	積	積
1589	1418			1418						171	

㉑寄宿舎面積										要 改 築 面 積 (R換算後)	
必 要 面 積	保 有 面 積	面 積	積	計	面 積	積	積	計	面 積	積	積
				()				()			

R換算面積 () () () () () ()

㉒保有教室数												㉓保有教室等の総面積		㉔保有控除面積			㉕借用面積		
普 通	理 社 外 国 語	特 別 教 室	芸 術 庭	家 庭 報	視 聴 覚	図 書 ・ メ デ ィ ア	総合 学習 ・ 多 目的 室	特別 活動	教育 相談	進 路 指 導	指 導	保有普通教室 の総面積	保有特別教室 の総面積	校 舎	屋 運 動 場 内	寄 宿 舎	校 舎	屋 運 動 場 内	寄 宿 舎
22	3	1		1	3	1	2	2	8	1	1	3	1509	2989	135	364			

㉖地域指定区分等											
過 疎 地 域	山 村 地 域	豪 雪 地 域	離 島 地	へ き 地	総務省 積雪地域	省 寒冷地域	都市 整備	都市計画 用途地域	防火 準防火	公 害 防 止 地 域	水 源 地 域
1	2	3	2	6	9	6	7	5	2	1	4

⑦相手方の学校 調査番号	学 校 名

㉘共同利用施設名	
調査番号	施 設 名

参
考
表

①学 年 別 生 徒 数	学 年 級 数	当年度までの生徒数		当年度までの学級数	
		R5年度	R6年度	R5年度	R6年度
	1	21	18	1	1
	2	51	18	4	1
	3	57	48	4	4
	4				
	別科 専攻科				
	計	129	84	9	6

②国庫負担等未完成
未とりこわし面積

区 分	R	S	W
校 舎			
屋内運動場			
寄 宿 舎			
校 舎			
屋内運動場			
寄 宿 舎			

③備
考
欄

--	--

文
部
科
学
省

令和 6 年度 公立学校等建物の棟別面積表

様 式 2

当該学校の設置年度	H17	設置者名	愛知県	学校名	海翔高等学校	相手方の学校名					
①識 別 コード	L	②都道府県番号	23	③学校調査番号	5732	④冬季分校番号		学校コード	D123210000713	整理番号	5072

棟 番 号	建 物 種 別	階 数	建 築 年 月	学 部 等	保 有 面 積	産 振 校 舎 面 積	国 庫 補 助					と り こ わ し 記 号	国 未 庫 完 成 担 面 積	保 有 外 建 物 面 積					備 考	
							補 助 年 度	公 立 文 教		他 事 業				保有控除建物		一 時 使 用 ・ 借 用 建 物				
								費 目	補 助 面 積	費 目	補 助 面 積			建 物 種	面 積	一 時 使 用 の 別	面 積	事 由		未 わ し こ り 面 積
⑤	⑥	⑦	⑧	⑨	⑩	⑪	⑫	⑬	⑭	⑮	⑯	⑰	⑱	⑲	⑳	㉑	㉒	㉓	㉔	㉕
001	校	R	4	S	5	4	03	全	3894	335	S53	新	3537	産	335					地震補強H28
002	校	R	1	S	5	4	03	全	84											R3大改
003	屋	S	1	S	5	4	03	全		S53			武	126	イ	364				武道場 耐震補強H27 R4防災機能強化
0041	校	R	4	S	5	5	02	全	2116		S54	新	2116							R3大改
0042	校	R	4	S	5	6	02	全	1407		S55	新	1407							R3大改
0043	校	R	4	S	5	6	02	全	605		S55	新	605							R3大改
005	校	R	2	S	5	5	02	全	63		S54	新	68							R3大改
0061	部	S	2	S	5	5	02	全	41											元. 5 建物区分部屋に変更 課外活動部屋
0062	部	S	2	S	5	6	03	全	41											元. 5 建物区分部屋に変更 課外活動部屋
0063	部	S	2	S	5	7	02	全	20											元. 5 建物区分部屋に変更 課外活動部屋
0064	部	S	2	S	5	8	02	全	41											元. 5 建物区分部屋に変更 課外活動部屋
007	屋	R	2	S	5	5	08	全	1336		S54	新	1336							H19. 2耐震補強

コード説明 ⑥建物区分 校舎・・・・・・・校 児童生徒地域交流施設・・・・児童 屋内運動場・・・・屋 教員住宅・・・・・・住宅 寄宿舎・・・・・・・寄宿 共同利用施設・・・・・・共同 地域・学校連携施設・・・・連 部室・・・・・・部

⑦構造区分 鉄筋コンクリート造・・・・・・R 鉄骨その他造・・・・・・S 木造・・・・・・W

⑫学部等 高校 全日制・・・・・・全 昼 定・・・・・・昼 夜 定・・・・・・夜 通信制・・・・・・通

特支 幼稚部・・・・・・幼 小中学部・・・・・・小 高等部・・・・・・高

令和 6 年度 公立学校等建物の棟別面積表

様 式 2

当該学校の設置年度		H17		設置者名		愛知県		学校名		海翔高等学校		相手方の学校名											
①識 別 コード		L		②都道府県番号		23		③学校調査番号		5732		④冬季分校番号				学校コード		D123210000713		整理番号		5072	
棟 番 号	建 物 造 型	階 数	建 築 年 月	学 部 等	保 有 面 積	産 振 校 舎 面 積	国 庫 補 助				と り こ わ し 記 号	国 未 庫 完 成 面 積	保 有 外 建 物 面 積					備 考					
							補 助 年 度	公 立 文 教		他 事 業			保有控除建物		一 時 使 用 ・ 借 用 建 物								
								費 目	補 助 面 積	費 目			補 助 面 積	建 物 種 類	面 積	一 時 使 用 の 別 積	面 積		事 由	未 わ し こ り 面 積			
⑤	⑥	⑦	⑧	⑨	⑩	⑪	⑫	⑬	⑭	⑮	⑯	⑰	⑱	⑲	⑳	㉑	㉒	㉓	㉔	㉕	㉖	㉗	㉘
0081	屋	R	2	S	5	5	0	8	全	82													
0082	部	R	2	S	5	7	0	2	全	60													元.5 建物区分部室に変更 課外活動部室
010	校	S	1	S	5	7	0	2	全	11													
011	校	R	2	S	5	8	0	2	全	63													R3大改
012	校	S	2	S	6	1	0	2	全	98													
013	校	S	1	S	6	3	1	2	全	44													
014	校	R	1	H	0	3	0	6	全														プール専用付属室
015	校	R	2	H	1	8	0	2	全	493	493	H17		産	490								
016	校	R	2	H	1	8	0	2	全	22													

コード説明

⑥建物区分

校舎・・・・・・・・校 児童生徒地域交流施設・・・児
屋内運動場・・・・屋 教員住宅・・・・・・・・住
寄宿舎・・・・・・・・寄 共同利用施設・・・・・・共
地域・学校連携施設・・・・連 部室・・・・・・・・部

⑦構造区分

鉄筋コンクリート造・・・・・・R
鉄骨その他造・・・・・・・・・・S
木造・・・・・・・・・・W

⑫学部等

高校 全日制・・・・・・・・全
昼 定・・・・・・・・昼
夜 定・・・・・・・・夜
通信制・・・・・・・・通

特支 幼稚部・・・・・・・・幼
小中学部・・・・・・・・小
高等部・・・・・・・・高

令和 6 年度 公立学校等建物の棟別面積表(その2)

様 式 2

当該学校の設置年度	H17	設置者名	愛知県	学校名	海翔高等学校	相手方の学校名					
①識別コード	L	②都道府県番号	23	③学校調査番号	5732	④冬季分校番号		学校コード	D123210000713	整理番号	5072

棟 番 号	建 物 種 別	階 数	建 築 年 月 日	学 部 等	保 有 面 積	耐 力 度 点 数	耐 震 基 準	診 断 状 況	優 先 度	診 断 年 度	改 修 状 況	耐 震 性 能			大 規 模 改 造 年 度	改 修 履 歴					備 考 そ の 2		
												Is 値	CT × SD 値	q 値		内 部 改 修	外 部 改 修	外 壁 ・ 外 装	外 部 建 具	屋 上 ・ 屋 根		設 備 改 修	
⑤	⑥	⑦	⑧	⑨	⑩	⑪	⑫	⑬	⑭	⑮	⑯	⑰	⑱	⑲	⑳	㉑	㉒	㉓	㉔	㉕	㉖	㉗	
001	校	R	4	S	54	03	全	3894		12	H13	1	0.70	0.71			2	2	1	2	2	2	H13-94
002	校	R	1	S	54	03	全	84		15													
003	屋	S	1	S	54	03	全															H13-95 地震補強H27 IS値=0.78 q 値=1.76	
004	1校	R	4	S	55	02	全	2116		12	H13	3					1	1	1	1	1	1	H13-96
004	2校	R	4	S	56	02	全	1407		12	H13	3					1	1	1	1	1	1	H13-96
004	3校	R	4	S	56	02	全	605		12	H13	3					1	1	1	1	1	1	H13-96
005	校	R	2	S	55	02	全	63		15													
006	1部	S	2	S	55	02	全	41		15													
006	2部	S	2	S	56	03	全	41		15													
006	3部	S	2	S	57	02	全	20		2													
006	4部	S	2	S	58	02	全	41		2													
007	屋	R	2	S	55	08	全	1336		14	H13	1	1.56	0.66									H13-97

コード説明 ⑩耐震基準
旧耐震基準・・・・・・・・・・1
新耐震基準・・・・・・・・・・2

⑪診断状況
優先度調査・・・・・・・・・・0 S造又は上記以外の診断・・・・・・・・4
R造の第一次診断・・・・・・・・1 未実施・・・・・・・・・・5
R造の第二次及び第三次診断・・・・・・2
屋体のS造・・・・・・・・・・3

⑫改修状況
改修済み・・・・・・・・・・1
改修中・・・・・・・・・・2
未改修・・・・・・・・・・3
未改修のうち当年度実施予定・・・・・・4

令和 6 年度 公立学校等建物の棟別面積表(その2)

様 式 2

当該学校の設置年度	H17	設置者名	愛知県	学校名	海翔高等学校	相手方の学校名					
①識別コード	L	②都道府県番号	23	③学校調査番号	5732	④冬季分校番号		学校コード	D123210000713	整理番号	5072

棟 番 号	建 物 区 分	造 型 数 字	階 数	建 築 年 月			学 部 等	保 有 面 積	耐 力 度 点 数	耐 震 基 準	診 断 状 況	優 先 度	診 断 年 度	改 修 状 況	耐 震 性 能			大規模 改造 年度	改 修 履 歴					備考 その2
				Is 値	CT × SD 値	q 値									内部 改修	外部 改修	外壁・外 装		外部 建具	屋上・ 屋根	設備 改修			
⑤	⑥	⑦	⑧	⑨	⑩	⑪	⑫	⑬	⑭	⑮	⑯	⑰	⑱	⑲	⑳	㉑	㉒	㉓	㉔	㉕	㉖	㉗	㉘	㉙
0081	屋	R	2	S	55	08	全	82		1	5													
0082	部	R	2	S	57	02	全	60		2														
010	校	S	1	S	57	02	全	11		2														
011	校	R	2	S	58	02	全	63		2														
012	校	S	2	S	61	02	全	98		2														
013	校	S	1	S	63	12	全	44		2														
014	校	R	1	H	03	06	全																	
015	校	R	2	H	18	02	全	493		2														
016	校	R	2	H	18	02	全	22		2														

コード説明

⑪耐震基準
旧耐震基準・・・・・・・・・・1
新耐震基準・・・・・・・・・・2

⑫診断状況
優先度調査・・・・・・・・・・0
R造の第一次診断・・・・・・・・1
R造の第二次及び第三次診断・・・・・2
屋体のS造・・・・・・・・・・3

⑬改修状況
改修済み・・・・・・・・・・1
改修中・・・・・・・・・・2
未改修・・・・・・・・・・3
未改修のうち当年度実施予定・・・・・・4

S造又は上記以外の診断・・・・・・・・4
未実施・・・・・・・・・・5

都道府県名 愛知県

学校所在地	弥富市六篠町大崎 2 2
-------	--------------

学 校 名	海翔高等学校
-------	--------

⑨ 高校	特支
------	----


5072

※カッコ内の数字は、高校の第1学年の生徒数及び学級数

令和6年度

施設の配置図

縮尺

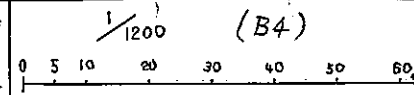

学校名

海翔高等学校

調査番号

23

23

5

5

7

3

2

50.72

整理番号

50.72

5-1

凡例

建物

- ⑩ 未とりこわし建物
- ⑨ 危険建物
- ⑧ 借用建物
- ⑦ 一時使用建物

建物以外の工作物


- ⑥ 自転車置場
- ⑤ 焼却場
- ④ 国旗掲揚塔
- ③ 受水槽
- ② 合併処理
- ① フェンス***
- ② 砂場
- ③ 鉄棒
- ④ バックネット
- ⑤ 防球ネット
- ⑥ 屋外階段
- ⑦ 正門・通用門
- ⑧ 吹抜け・廊下
- ⑨ 築庭
- ⑩ 足洗場
- ⑪ プール
- ⑫ H柱
- ⑬ ケーブル

方位



(北に矢印を付す)


法面

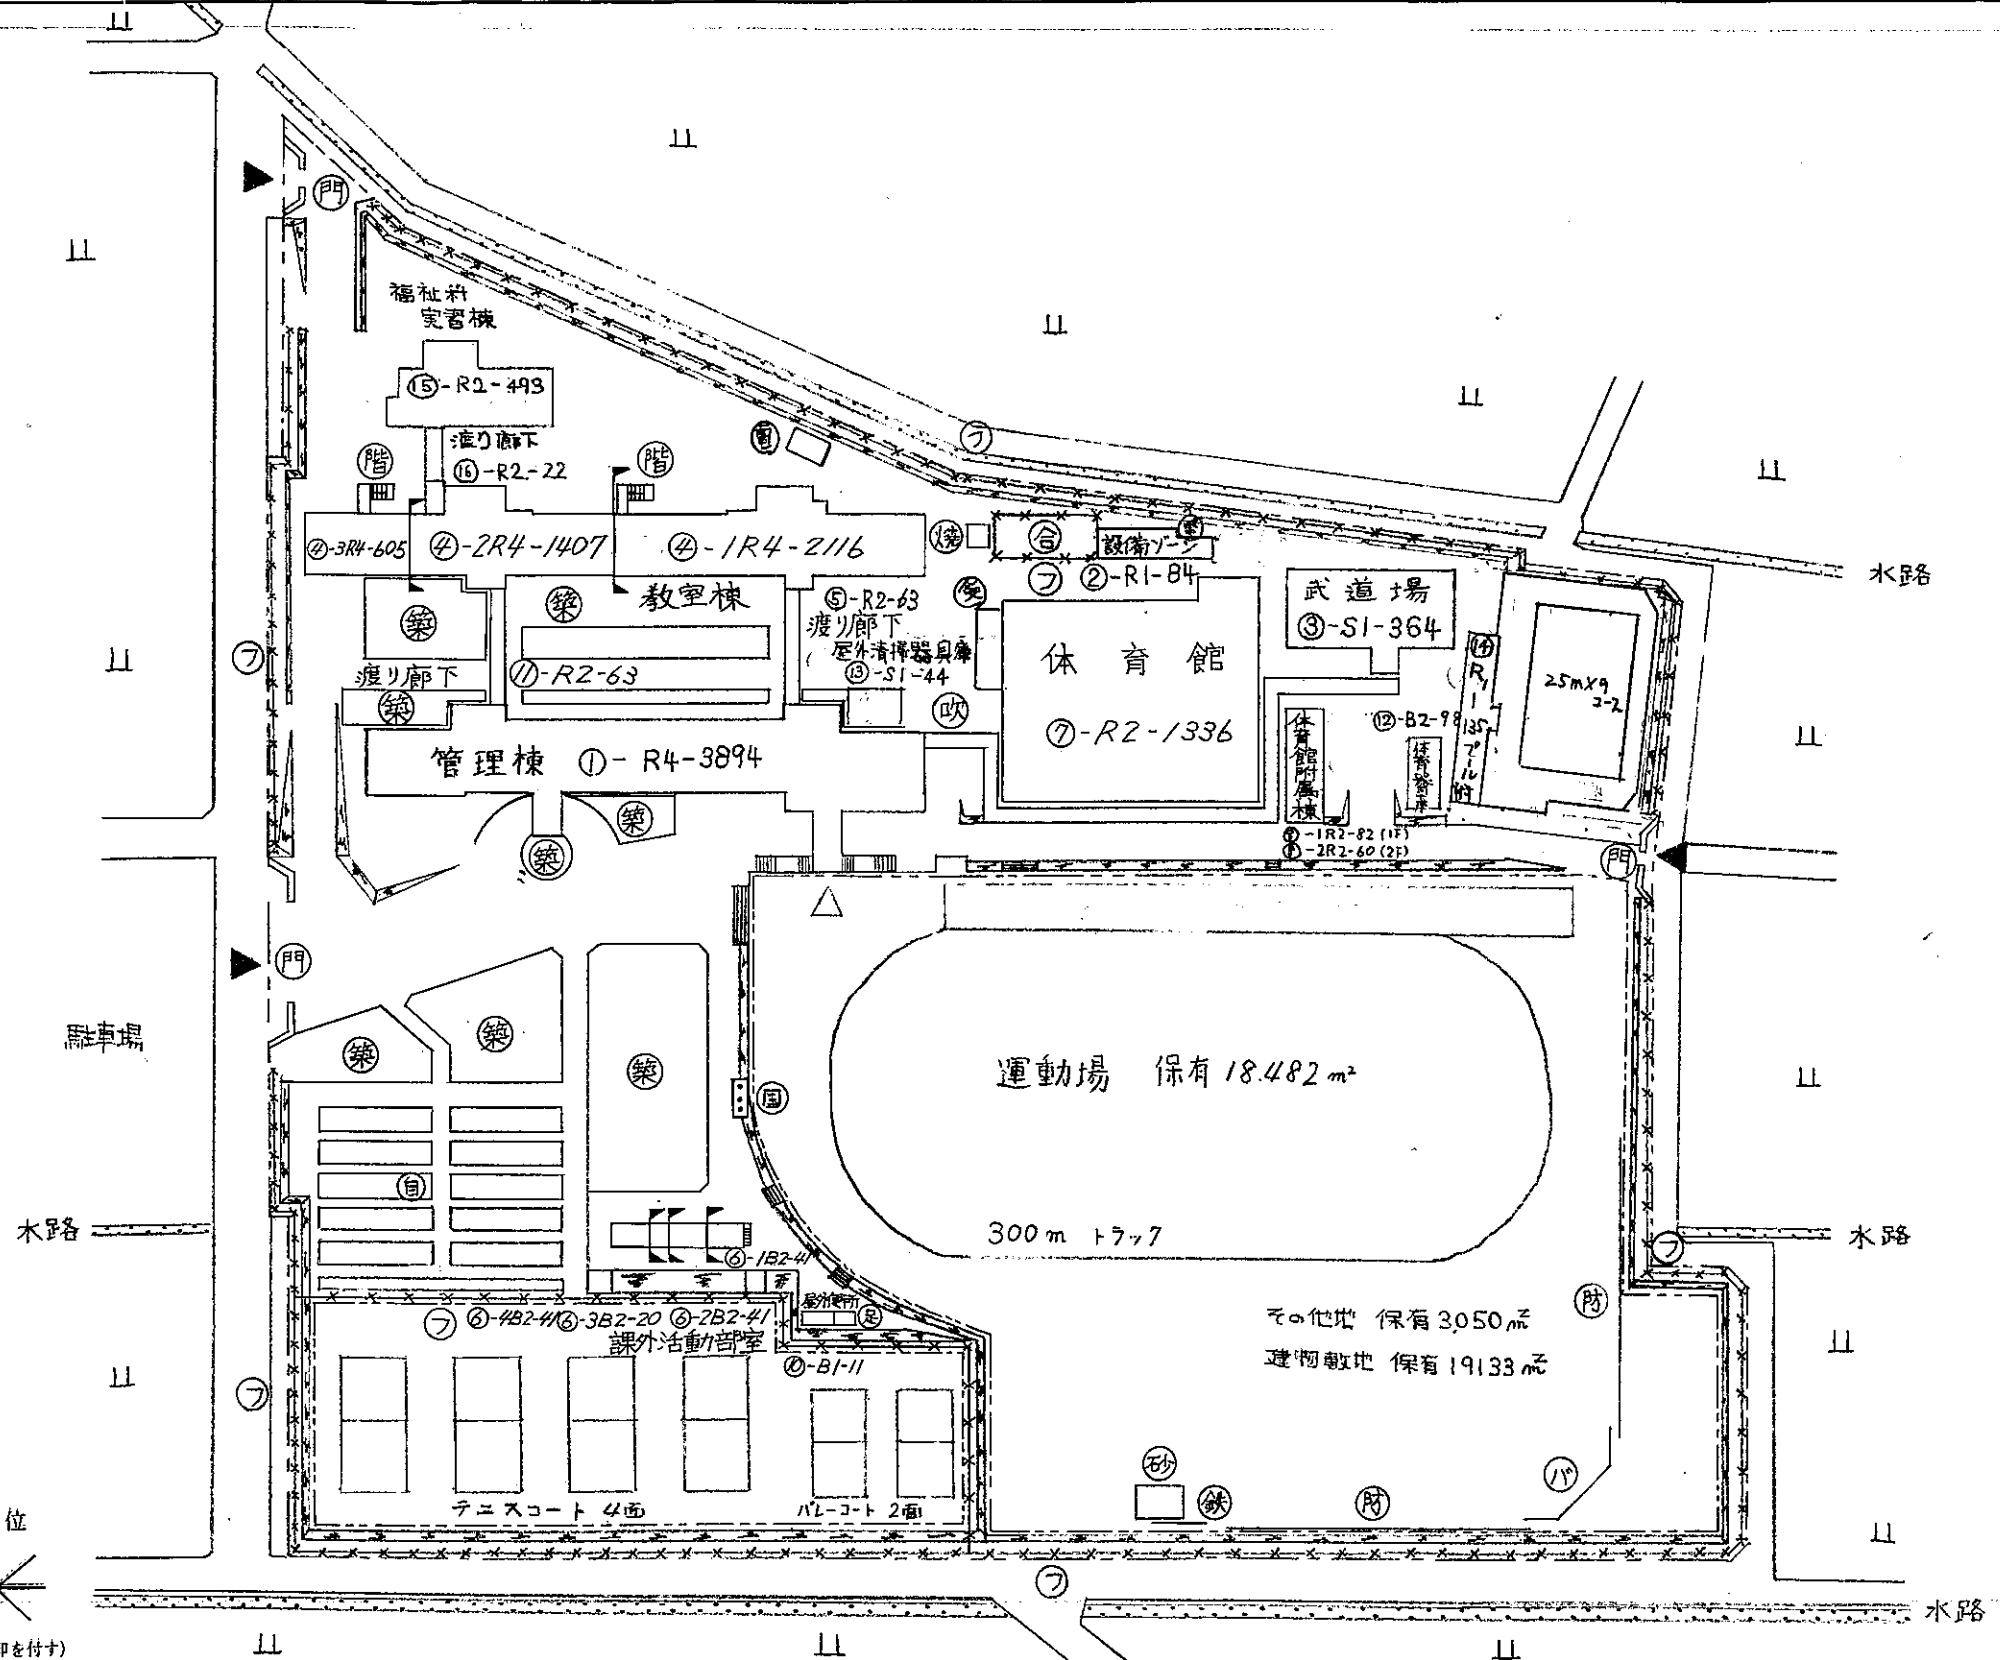

令和6年度


平面図

縮尺

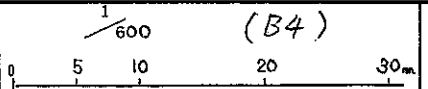


学校名 海翔高等学校


調査番号	(都道府県)	(市町村)	(学校)	整理番号
23	23	5	732	5072

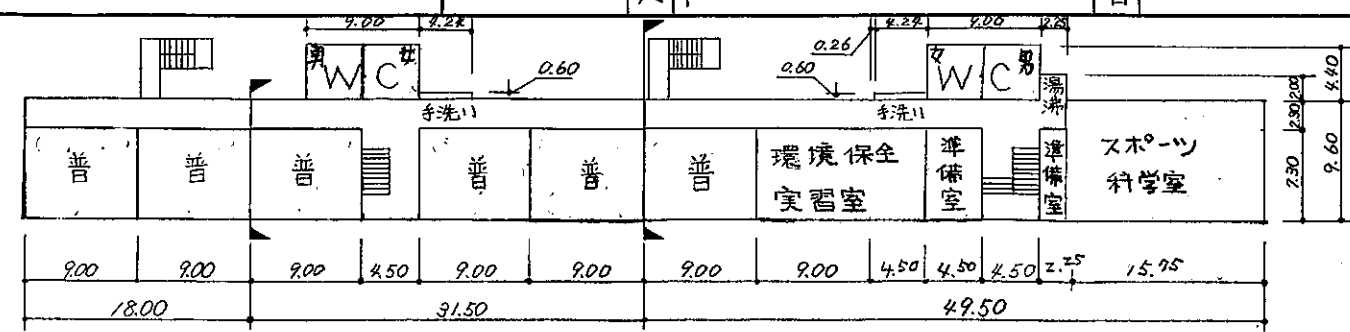


④-3 ④-2 ④-1
教室棟4階

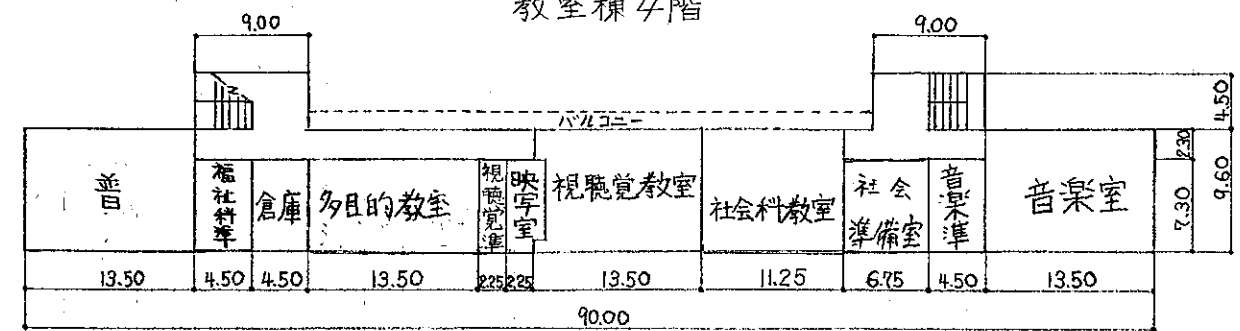

①管理棟4階

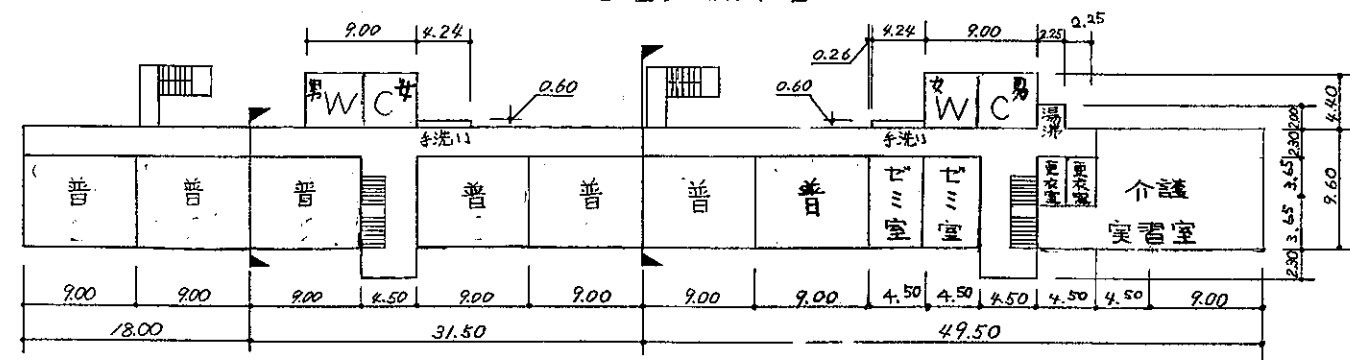

④-3 ④-2 ④-1
教室棟3階

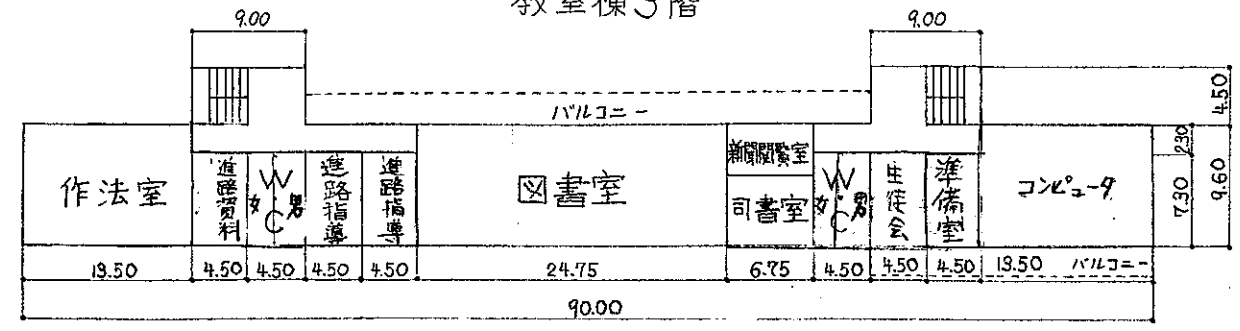


①管理棟3階

令和
(平成 6 年度)

平面図

縮尺

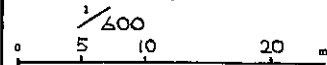

学校名

海翔高等学校

調査番号

(都道府県)

(市町村)

(学校)


23

235


5732

整理番号


5072

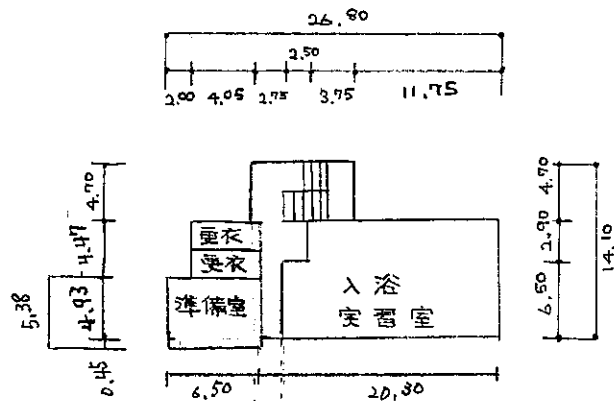


⑮ 福祉科実習棟 1 階 ㊦

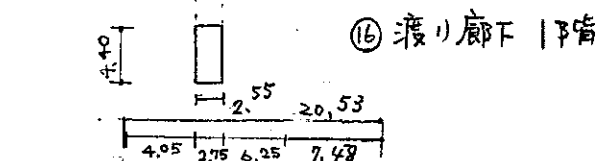

⑯ 渡り廊下 1 階

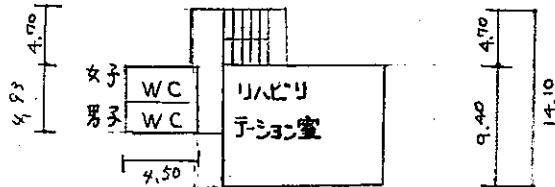

⑮ 福祉科実習棟 2 階 ㊦

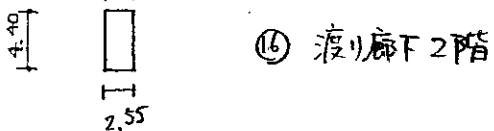

⑯ 渡り廊下 2 階