

工 作 物 一 覧 ・ 配 置 図

名 称 元愛知県立海翔高等学校
所 在 地 愛知県 弥富市 六條町大崎 2 2 番


番号	種 目	構造・型式等	数量	取得年月日	備 考
				耐用年数	
001	諸標	境界標 1		平成22年3月3日	
			1.00 本	20	
002	諸標	境界標 1 8		昭和54年3月20日	
			18.00 本	50	
003	諸標	校舎案内板		平成5年3月23日	正門南側
			1.00 本	20	第12回卒業生から寄付
004	門	鉄門		昭和57年3月20日	北門
			1.00 個	40	
005	門	鉄門		昭和56年3月20日	正門・東門
			2.00 個	40	
006	築庭	花壇、置石、校訓碑、石碑		昭和56年5月2日	008を除く（008津島北翔へ移設）
～013			1.00 式	20	
006	築庭	花壇		昭和56年3月20日	
(再掲)			1.00 個	20	
007	築庭	花壇		昭和56年4月10日	
(再掲)			1.00 個	20	
009	築庭	花壇 校訓碑		昭和59年4月4日	正面玄関東側
(再掲)			1.00 個	20	第3回卒業生から寄付
010	築庭	花壇 置石		昭和60年5月13日	第4回卒業生から寄付
(再掲)			1.00 個	20	
011	築庭	花壇 置石 石碑		平成4年3月27日	正門南側
(再掲)			1.00 個	20	第11回卒業生から寄付
012	築庭	築庭 置石		昭和56年5月2日	県費
(再掲)			1.00 個	20	
013	築庭	築庭 置石		昭和56年11月16日	高校PTA会長から寄付
(再掲)			1.00 個	20	
014	舗床	アスファルト舗装		昭和56年3月20日	
～018			5,359.05 m ²	10	
014	舗床	アスファルト舗装		平成11年3月30日	
(再掲)			274.94 m ²	10	
015	舗床	アスファルト舗装		平成11年3月30日	
(再掲)			430.69 m ²	10	
016	舗床	アスファルト舗装		昭和62年3月5日	
(再掲)			940.10 m ²	10	
017	舗床	アスファルト舗装		昭和56年3月20日	
(再掲)			1,599.69 m ²	10	
018	舗床	アスファルト舗装		昭和57年3月20日	
(再掲)			2,113.63 m ²	10	
022	雑工作物	時計塔（跡）		平成8年3月18日	バレーコート外 北東側
			1.00 個	30	第15回卒業生から寄付
023	雑工作物	像		平成3年4月12日	正面玄関西側
			1.00 個	50	第10回卒業生から寄付
024	雑工作物	像		平成7年4月4日	教室棟南西側
			1.00 個	50	第14回卒業生から寄付
025	雑工作物	砂場		昭和55年3月3日	グラウンド南側
			1.00 個	30	
026	雑工作物	砂場		昭和62年12月14日	グラウンド東側
			1.00 個	30	
027	囲障	鋼製フェンス		昭和54年3月20日	外周・コート沿い
			752.00 m	30	
028	浄化装置	污水处理施設		昭和57年2月22日	設備ゾーン西側（475人槽）
			1.00 式	30	屋外便所北側（30人槽）
029	土留	石垣		昭和54年3月20日	外周沿い
			1.00 式	40	
030	雑工作物	国旗掲揚塔		昭和54年3月20日	内訳：グラウンド西側（国旗掲揚塔）
			2.00 個	45	管理棟屋上（やぐら）
031	電柱	コンクリート柱		昭和54年3月20日	外周沿いに9本
			9.00 本	42	
032	貯槽	受水槽		令和3年12月9日	体育館西側
			1.00 個	25	
033	かま及びろ	焼却炉		昭和54年3月20日	教室棟東側
			1.00 個	25	
034	雑工作物	ブルー（FRP 9 コース）		平成3年6月17日	
			1.00 個	30	
035	雑工作物	バックネット		昭和55年3月20日	グラウンド南東側（野球場関係）
			1.00 個	15	
036	雑工作物	防球ネット 3 3 6 . 7 m		昭和60年10月26日	グラウンド南東側（野球場関係）
			1.00 個	15	体育館南側
037	雑工作物	記念標柱		昭和60年2月8日	正面玄関西側
			1.00 個	10	愛知県産業教育振興会から寄付
039	雑工作物	足洗場		昭和57年2月22日	屋外便所東側
			1.00 個	30	
040	雑工作物	記念碑		昭和59年4月4日	正面玄関東側
			1.00 個	50	第3回卒業生から寄付
042	雑工作物	鉄棒	1	昭和55年3月3日	グラウンド南側
			1.00 個	30	
043	給水施設	給水管等（屋外）		昭和54年3月20日	地中配管等
			1.00 式	25	
044	排水施設	排水管等（屋外）		昭和54年3月20日	地中配管、側溝等
			1.00 式	30	

番号	種 目	構造・型式等	数量	取得年月日	備 考
				耐用年数	
046	雑工作物	高圧受変電設備		令和3年12月9日	設備ゾーン（電気室）
			1.00 個	30	教室棟北側（キュービクル）
047	照明装置	屋外照明（電灯）		不明	外周（南側・西側）
			11.00 本	20	自転車置場

令和5年度

施設の配置図

縮尺

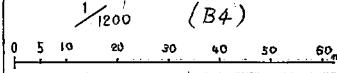

学校名

海翔高等学校

調査番号

(都道府県)

(市町村)

(学校)

整理番号

5072

5-1

凡例

建物

- (未) 未とりこわし建物
- (危) 危険建物
- (借) 借用建物
- (時) 一時使用建物

建物以外の工作物


- (自) 自転車置場
- (焼) 焼却場
- (国) 国旗掲揚塔
- (受) 受水槽
- (合) 合併処理
- (フ) フェンス
- (砂) 砂場
- (鉄) 鉄棒
- (バ) バックネット
- (防) 防球ネット
- (階) 屋外階段
- (門) 正門、通用門
- (吹) 吹抜け、廊下
- (築) 築庭
- (足) 足洗場
- (プ) プール
- (柱) H柱
- (電) キュービクル

方位



(北に矢印を付す)

法面

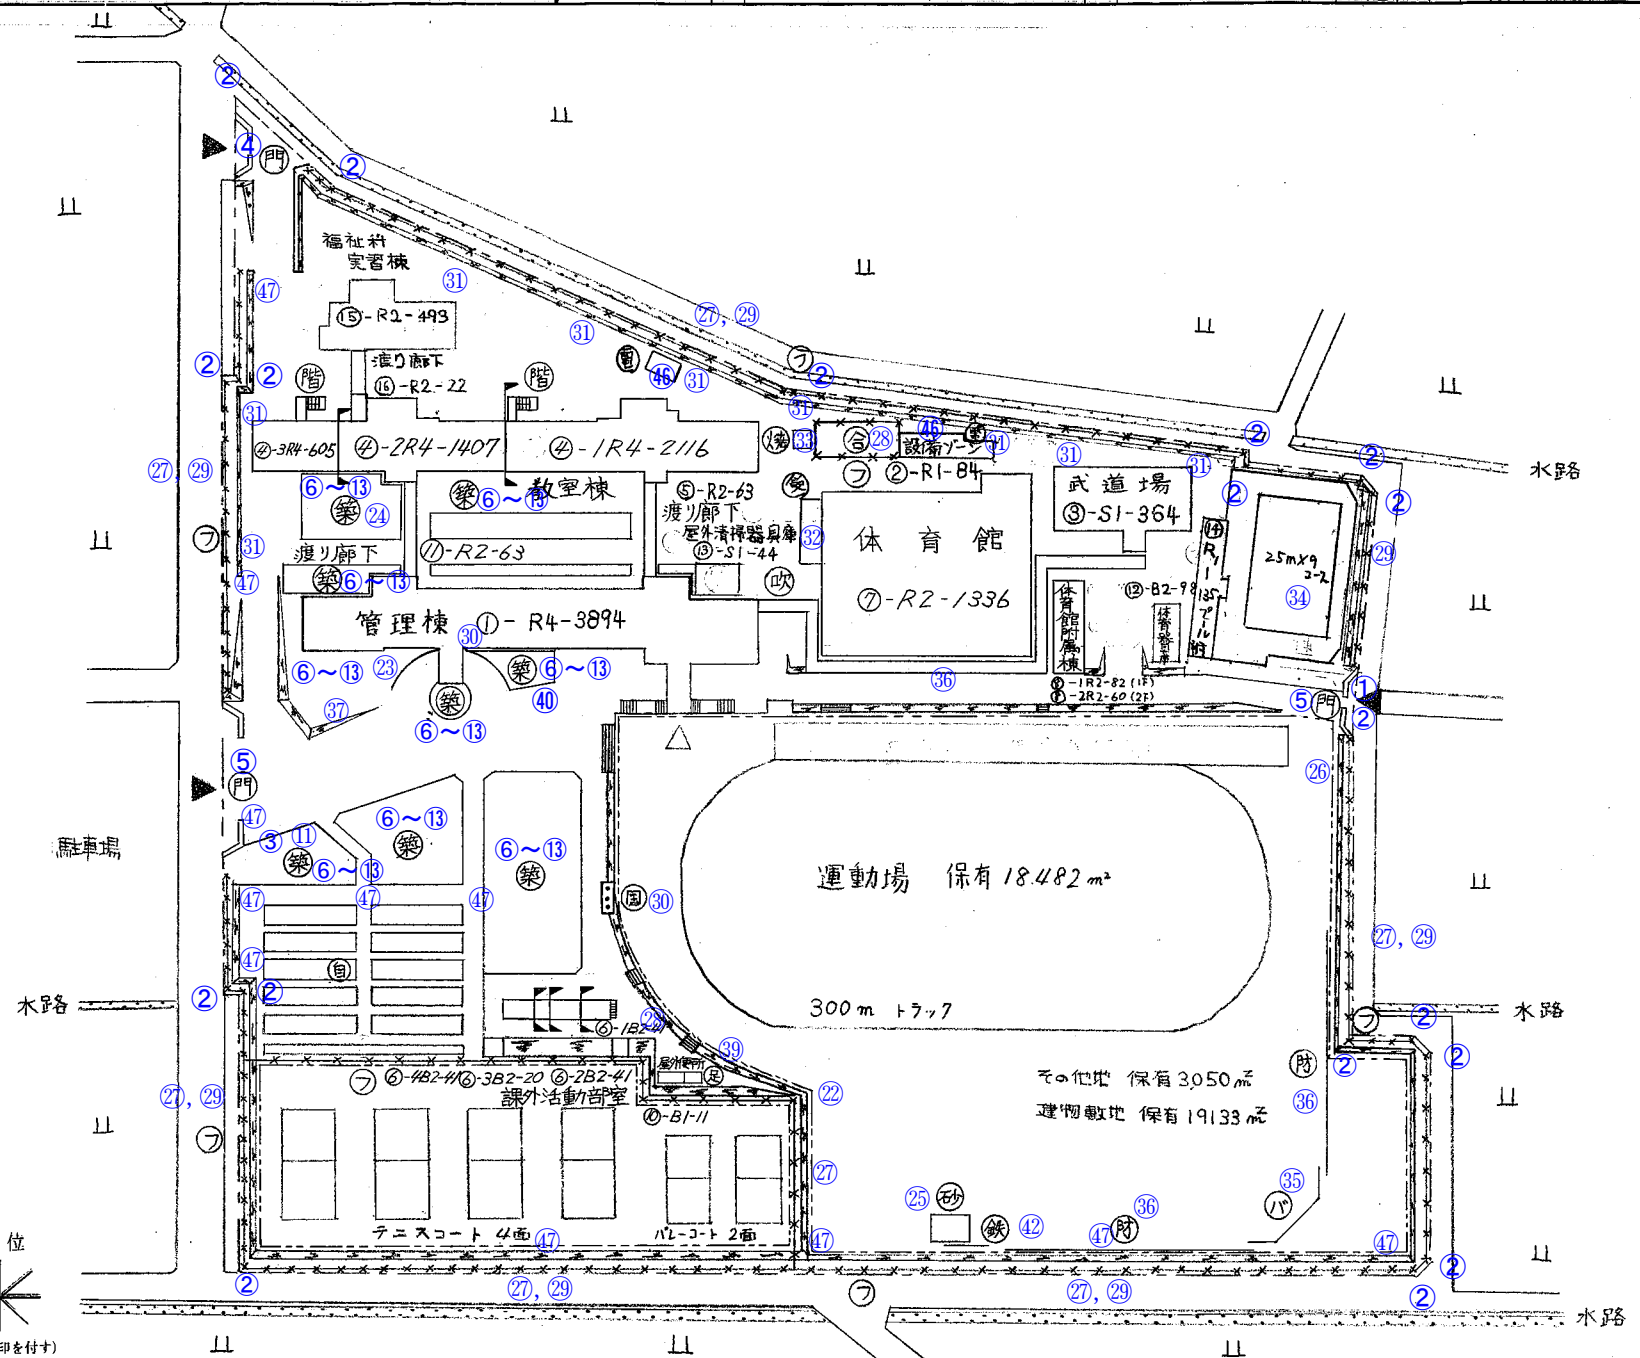



番号： 001 種目： 諸標

境界標 1 本

K-19

（敷地東側）



番号： 002 種目： 諸標

境界標 1 8 本

K-1

（敷地南西側）




番号： 002 種目： 諸標

境界標 1 8 本

K-2

（敷地南西側）

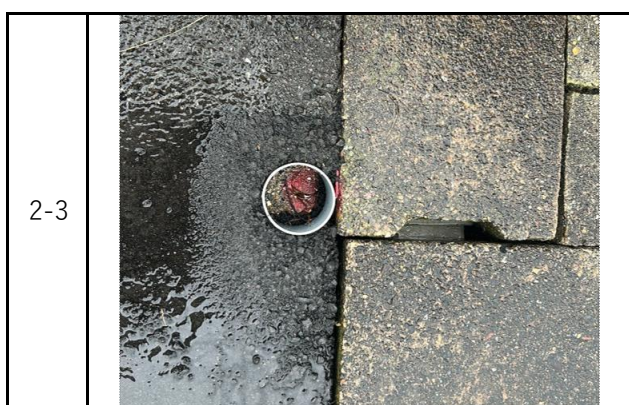

番号： 002 種目： 諸標

境界標 1 8 本

K-3

（敷地南西側）



番号： 002 種目： 諸標

境界標 1 8 本

K-4

（敷地南東側）



番号： 002 種目： 諸標

境界標 1 8 本

K-5

（敷地南東側）



番号： 002 種目： 諸標

境界標 1 8 本

K-6

（敷地南東側）



番号： 002 種目： 諸標

境界標 1 8 本

K-7

（敷地南東側）



番号： 002 種目： 諸標

境界標 1 8 本

K-8

（敷地南東側）



番号： 002 種目： 諸標

境界標 1 8 本

K-9

（敷地東側）



番号： 002 種目： 諸標

境界標 1 8 本

K-10

（敷地北東側）



番号： 002 種目： 諸標

境界標 1 8 本

K-11

（敷地北東側）



番号： 002 種目： 諸標

境界標 1 8 本

K-12

（敷地北東側）



番号： 002 種目： 諸標

境界標 1 8 本

K-13

（敷地北東側）



番号： 002 種目： 諸標

境界標 1 8 本

K-14

（敷地北側）



番号： 002 種目： 諸標

境界標 1 8 本

K-15

（敷地北側）




番号： 002 種目： 諸標

境界標 1 8 本

K-16

（敷地北西側）

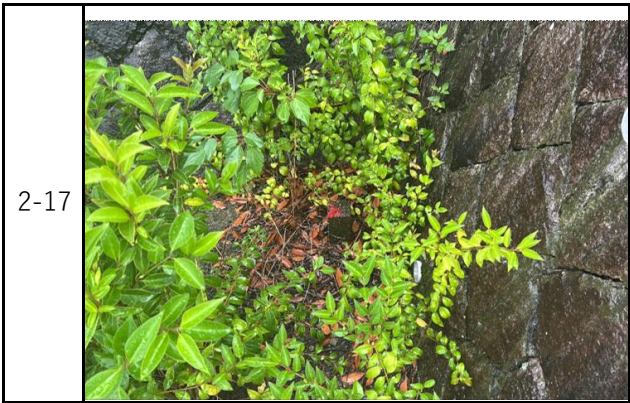

番号： 002 種目： 諸標

境界標 1 8 本

K-17

（敷地北西側）



番号： 002 種目： 諸標

境界標 1 8 本

K-18

（敷地北西側）



番号： 003 種目： 諸標

校舎案内板

（正門南側）



番号： 004 種目： 門

鉄門

（北門）



番号： 005 種目： 門

鉄門

（正門）



番号： 005 種目： 門

鉄門

（東門）



番号： 006~013 種目： 築庭

花壇、置石、校訓碑、石碑

（正面玄関正面）



番号： 006～013 種目： 築庭

花壇、置石、校訓碑、石碑

（正面玄関東側）



番号： 006～013 種目： 築庭

花壇、置石、校訓碑、石碑

（正面玄関西側）



番号： 006～013 種目： 築庭

花壇、置石、校訓碑、石碑

（自転車置場北 西側）



番号： 006～013 種目： 築庭

花壇、置石、校訓碑、石碑

（自転車置場北 東側）



番号： 006～013 種目： 築庭

花壇、置石、校訓碑、石碑

（自転車置場東側）



番号： 006～013 種目： 築庭

花壇、置石、校訓碑、石碑


（教室棟南 西側）



番号： 006～013 種目： 築庭

花壇、置石、校訓碑、石碑

（教室棟南 中央）

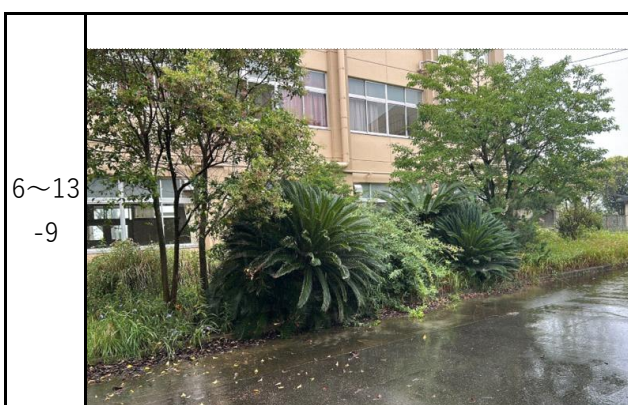

番号： 006～013 種目： 築庭

花壇、置石、校訓碑、石碑


（教室棟南 東側）



番号： 014～018 種目： 舗床

アスファルト舗装

（正門～正面玄関）

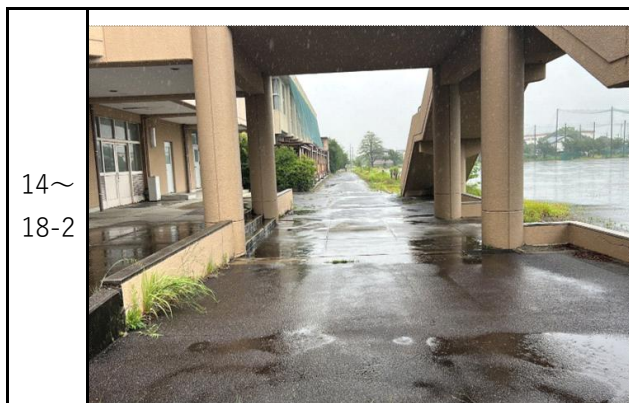

番号： 014～018 種目： 舗床

アスファルト舗装


（正面玄関～東門）



番号： 014～018 種目： 舗床

アスファルト舗装

（正門～教室棟）

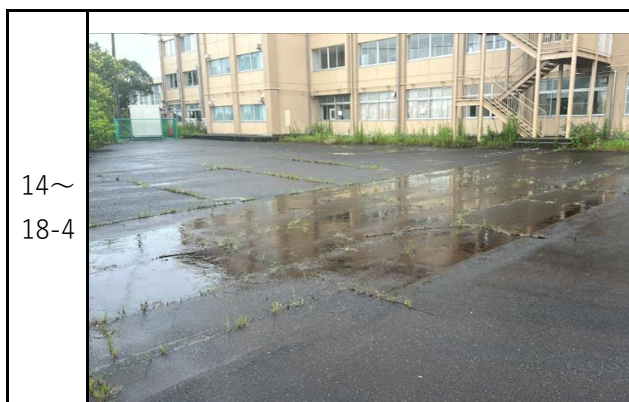

番号： 014～018 種目： 舗床

アスファルト舗装

（福祉科実習棟 東側）



番号： 014～018 種目： 舗床

アスファルト舗装

（福祉科実習棟 西側）



番号： 014～018 種目： 舗床

アスファルト舗装

（管理棟～教室棟 東側）



番号： 022 種目： 雑工作物

時計塔（跡）

（バレーコート外 北東側）



番号： 023 種目： 雑工作物

像

（正面玄関西側）



番号： 024 種目： 雑工作物

像

（教室棟南西側）



番号： 025 種目： 雑工作物

砂場

（グラウンド南側）

※雑草に埋もれている状態



番号： 026 種目： 雑工作物

砂場

（グラウンド東側）



番号： 027 種目： 囲障

鋼製フェンス

（コート沿い）



番号： 027,029 種目： 囲障、土留

鋼製フェンス、石垣

（外周沿い 西側_正門北側）



番号： 027,029 種目： 囲障、土留

鋼製フェンス、石垣

（外周沿い 西側_正門南側）



番号： 027,029 種目： 囲障、土留

鋼製フェンス、石垣

（外周沿い 南側_野球場側）



番号： 027,029 種目： 囲障、土留

鋼製フェンス、石垣

（外周沿い 南側_テニスコート側）



番号： 027,029 種目： 囲障、土留

鋼製フェンス、石垣

（外周沿い 東側グラウンド付近）



番号： 027,029 種目： 囲障、土留

鋼製フェンス、石垣

（外周沿い 北側_校舎側）



番号： 027,029 種目： 囲障、土留

鋼製フェンス、石垣

（外周沿い 北側_プール付近）



番号： 028 種目： 浄化装置

汚水処理施設

（設備ゾーン西側）

※休止届提出予定



番号： 028 種目： 浄化装置

汚水処理施設

（屋外便所北側）

※休止届提出予定



番号： 029 種目： 土留

石垣


（外周沿い プール東側）



番号： 030 種目： 雑工作物

国旗掲揚塔

（グラウンド西側）

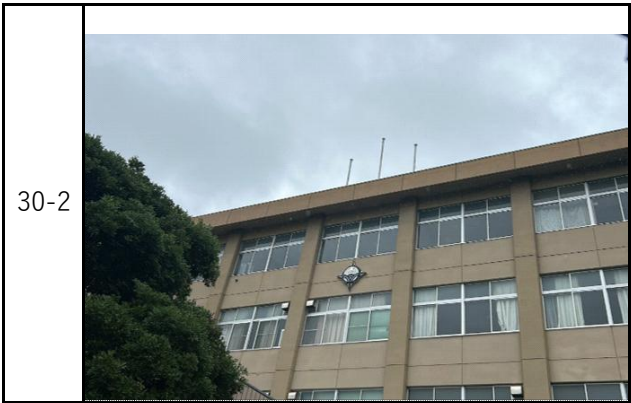

番号： 030 種目： 雑工作物

国旗掲揚塔

（本館屋上 やぐら）



番号： 031 種目： 電柱

コンクリート柱


（武道場北東側）



番号： 031 種目： 電柱

コンクリート柱

（武道場北西側）

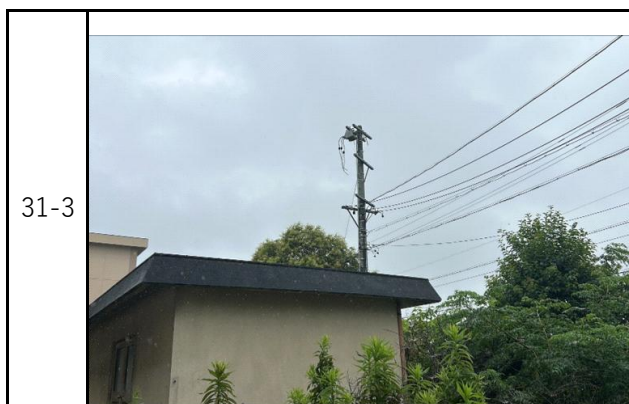

番号： 031 種目： 電柱

コンクリート柱

（設備ゾーン北東側）



番号： 031 種目： 電柱

コンクリート柱

（焼却炉北側）



番号： 031 種目： 電柱

コンクリート柱

（教室棟北1_キュービクル東側）



番号： 031 種目： 電柱

コンクリート柱


（教室棟北2_キュービクル西側）



番号： 031 種目： 電柱

コンクリート柱

（福祉科棟北側）

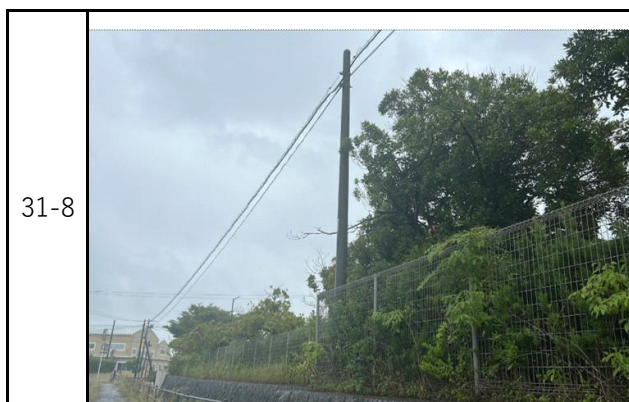

番号： 031 種目： 電柱

コンクリート柱


（教室棟北西側）



番号： 031 種目： 電柱

コンクリート柱

（管理棟北西側）

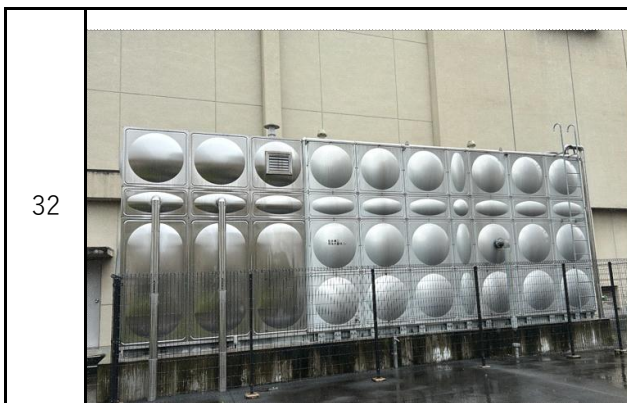

番号： 032 種目： 貯槽

受水槽

（体育館西側）




番号： 033 種目： かま及びろ

焼却炉

（教室棟東側）

※長期間未使用

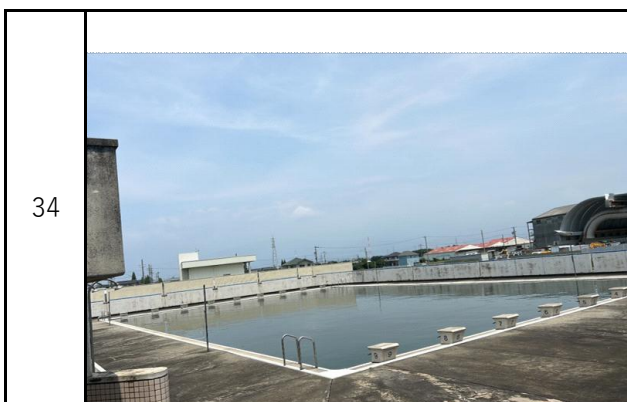

番号： 034 種目： 雑工作物

プール（FRP 9 コース）

※防火対策のため水貯留中



番号： 035 種目： 雑工作物

バックネット

（グラウンド南東側 野球場関係）



番号： 036 種目： 雑工作物

防球ネット 336.7m

（グラウンド南東側 野球場関係_一塁側）



番号： 036 種目： 雑工作物

防球ネット 336.7m

（グラウンド南東側 野球場関係_三塁側）



番号： 036 種目： 雑工作物

防球ネット 336.7m

（体育館南側）



番号： 037 種目： 雑工作物

記念標柱

（正面玄関西側）



番号： 039 種目： 雑工作物

足洗場

（屋外便所東側）



番号： 040 種目： 雑工作物

記念碑

（正面玄関東側）



番号： 042 種目： 雑工作物

鉄棒

（グラウンド南側）

43	埋設のため写真なし
----	-----------

番号： 043 種目： 給水施設

給水管等（屋外）

（地中配管等）

44	埋設のため写真なし
----	-----------

番号： 044 種目： 排水施設

排水管等（屋外）

（地中配管等）

46-1	
------	---

番号： 046 種目： 雑工作物

高圧受変電設備

（キュービクル_教室棟北側）

※低圧電力切替工事済

46-2	
------	---

番号： 046 種目： 雑工作物

高圧受変電設備

（電気室_設備ゾーン）

※低圧電力切替工事済



番号： 047 種目： 照明装置

屋外照明（電灯）

（正門横）



番号： 047 種目： 照明装置

屋外照明（電灯）

（自転車置場北西）



番号： 047 種目： 照明装置

屋外照明（電灯）

（自転車置場西中央）



番号： 047 種目： 照明装置

屋外照明（電灯）

（自転車置場中央北）



番号： 047 種目： 照明装置

屋外照明（電灯）

（自転車置場北東）



番号： 047 種目： 照明装置

屋外照明（電灯）

（敷地西側_教室棟西側）



番号： 047 種目： 照明装置

屋外照明（電灯）

（敷地西側_福祉科棟西側）



番号： 047 種目： 照明装置

屋外照明（電灯）

（敷地南側_テニスコート中央南）



番号： 047 種目： 照明装置

屋外照明（電灯）

（敷地南側_グラウンド南西側角）



番号： 047 種目： 照明装置

屋外照明（電灯）

（敷地南側_グラウンド南側中央）



番号： 047 種目： 照明装置

屋外照明（電灯）

（敷地南側_グラウンド南東側角）