



(注) 地図に準ずる図面は、土地の区画を明確にした不動産登記法所定の地図が備え付けられるまでの間、これに代わるものとして備え付けられている図面で、土地の位置及び形状の概略を記載した図面です。

地番区域見出し	上祖父江 字東外山
	上祖父江 字小稲葉

請求部	所在	一宮市上祖父江字小稲葉				地番	18番			
出力縮尺	1/500	精度区分	甲三	座標系番号又は記号		分類	地図に準ずる図面		種類	土地改良所在図
作成年月日	昭和55年3月19日			備付年月日(原図)	昭和55年3月19日			補記事項		

これは地図に準ずる図面に記録されている内容を証明した書面である。

(名古屋法務局一宮支局管轄)

令和8年6月12日

名古屋法務局


請求番号：32-1

(1/6)

登記官

山田賢治



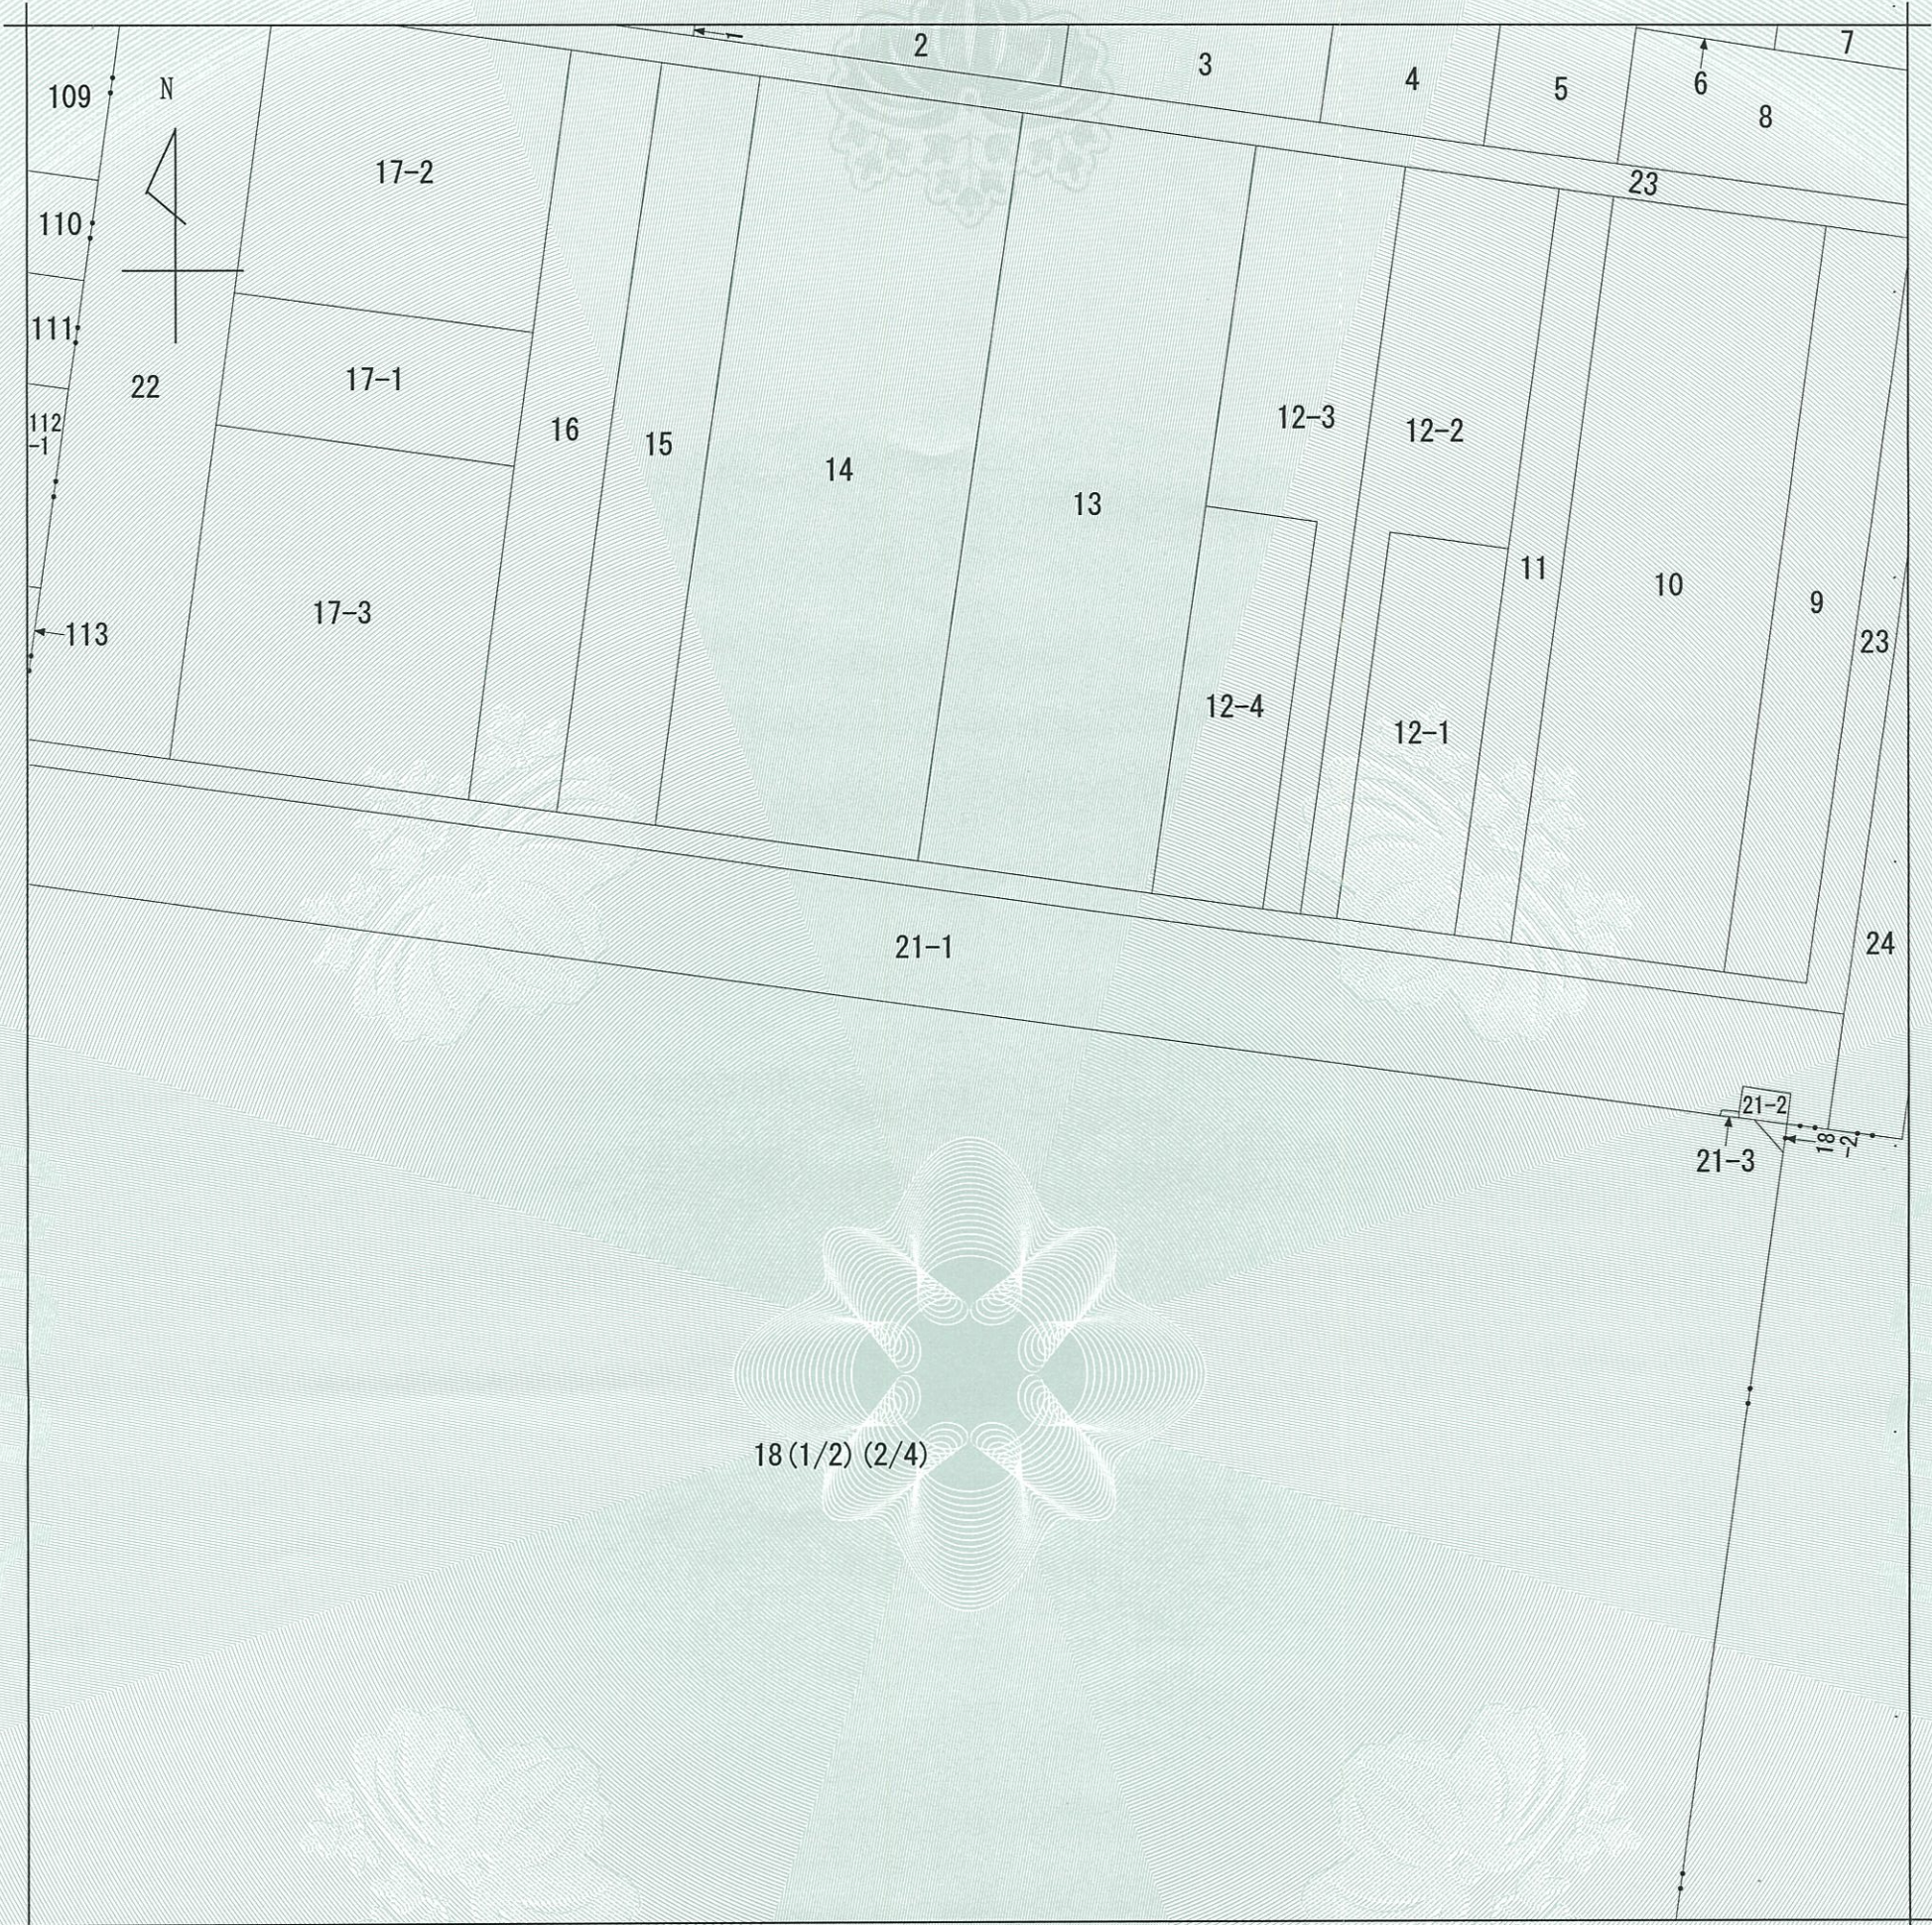

(注) 地図に準ずる図面は、土地の区画を明確にした不動産登記法所定の地図が備え付けられるまでの間、これに代わるものとして備え付けられている図面で、土地の位置及び形状の概略を記載した図面です。

地番区域見出
上祖父江
字東外山
上祖父江
字小稲葉

請 求 部 分	所 在	一宮市上祖父江字小稲葉					地 番	18番		
出 力 縮 尺	1/500	精 度 区 分	甲三	座 標 系 番 号 又 は 記 号		分 類	地図に準ずる図面		種 類	土地改良所在図
作 成 年 月 日	昭和55年3月19日				備 付 年 月 日 (原図)	昭和55年3月19日			補 事 記 項	

これは地図に準ずる図面に記録されている内容を証明した書面である。

(名古屋法務局一宮支局管轄)

令和8年6月12日


名古屋法務局

請求番号：32-1
(2/6)

登記官

山田賢治



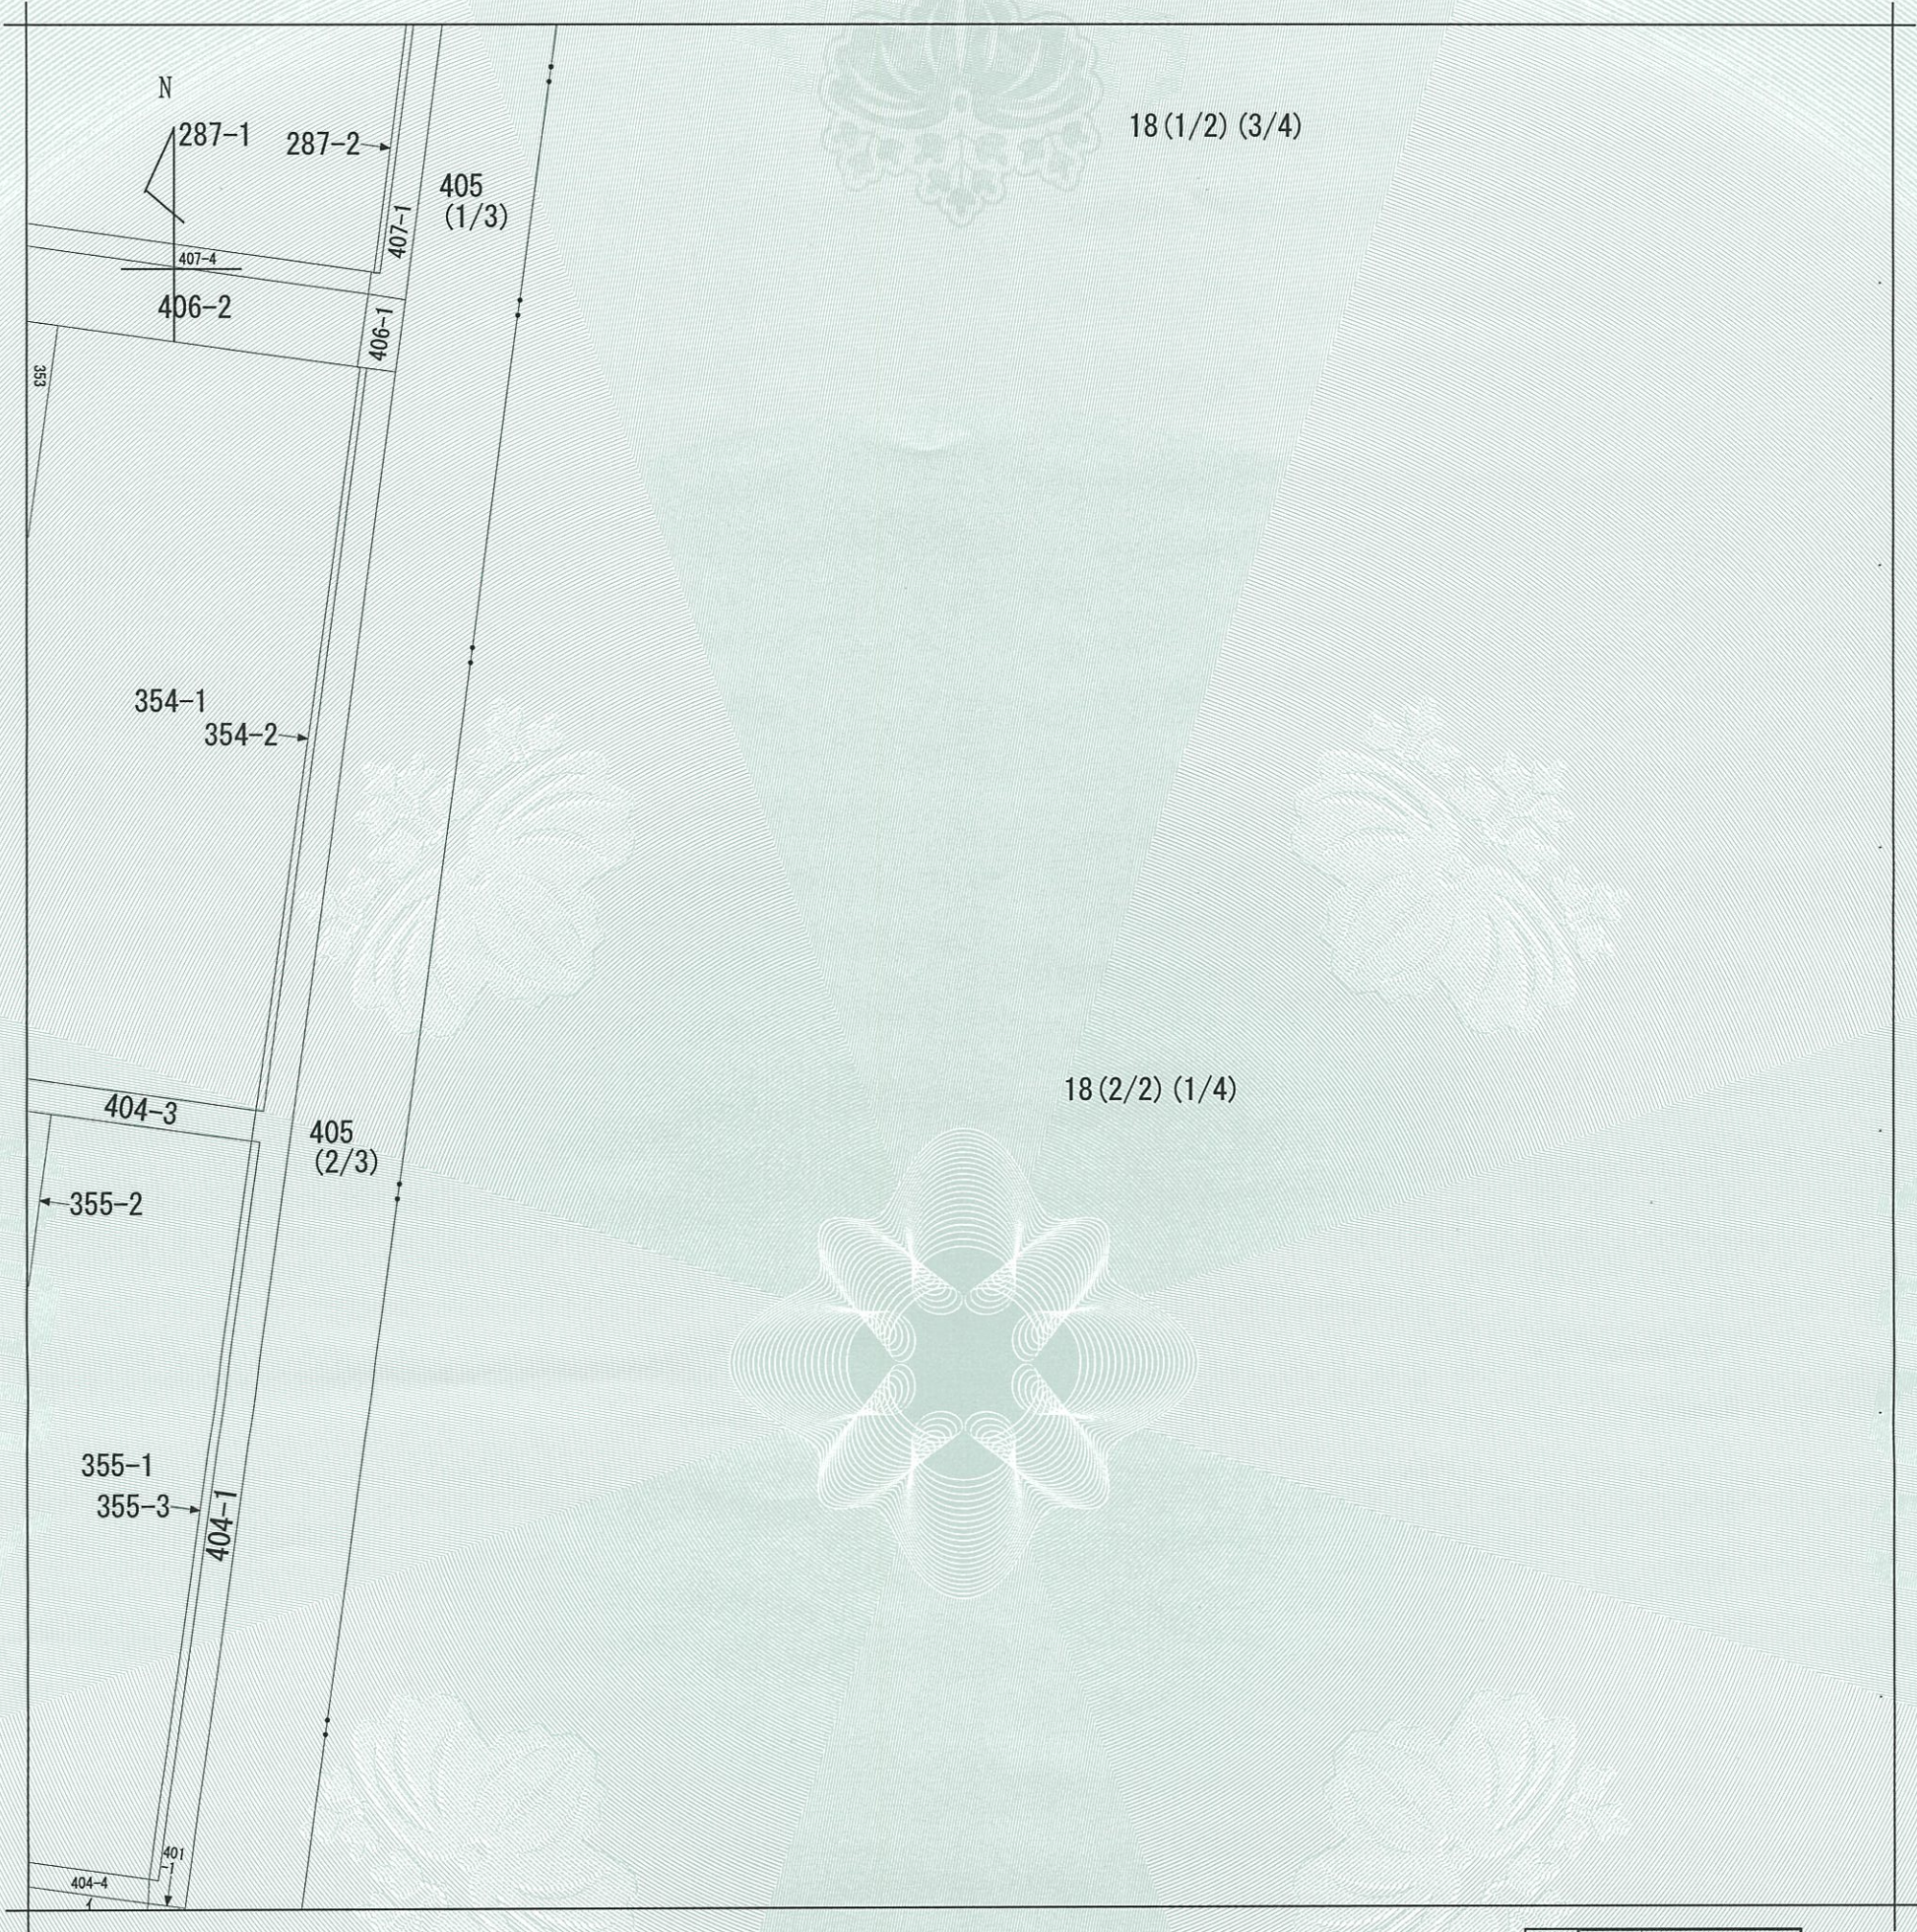

(注) 地図に準ずる図面は、土地の区画を明確にした不動産登記法所定の地図が備え付けられるまでの間、これに代わるものとして備え付けられている図面で、土地の位置及び形状の概略を記載した図面です。

土地 図面 E	上祖父江 字小稲葉
地番 区域 見出	

請 求 部 分	所 在		一宮市上祖父江字小稲葉				地 番	18番			
出 力 縮 尺	1/500		精 度 区 分	甲三	座標系又 番 号 又 は 記 号		分 類	地図に準ずる図面		種 類	土地改良所在図
作 成 年 月 日	昭和55年3月19日				備 付 年 月 日 (原 図)	昭和55年3月19日			補 記 事 項		

これは地図に準ずる図面に記録されている内容を証明した書面である。


(名古屋法務局一宮支局管轄)
令和8年6月12日
名古屋法務局

請求番号：32-1
(3/6)

登記官

山田賢治



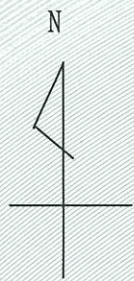

18(1/2)(4/4)

18(2/2)(2/4)

(注) 地図に準ずる図面は、土地の区画を明確にした不動産登記法所定の地図が備え付けられるまでの間、これに代わるものとして備え付けられている図面で、土地の位置及び形状の概略を記載した図面です。

地番区域見出	上祖父江字小稲葉
--------	----------

請 求 部 分	所 在		一宮市上祖父江字小稲葉				地 番		18番		
出 力 縮 尺	1/500		精 度 区 分	甲三	座 標 系 又 号 番 号 記 号		分 類	地図に準ずる図面		種 類	土地改良所在図
作 成 年 月 日	昭和55年3月19日				備 付 年 月 日 (原 図)	昭和55年3月19日			補 事 記 項		

これは地図に準ずる図面に記録されている内容を証明した書面である。

(名古屋法務局一宮支局管轄)

令和8年6月12日


名古屋法務局

請求番号：32-1
(4/6)


登記官

山田賢治



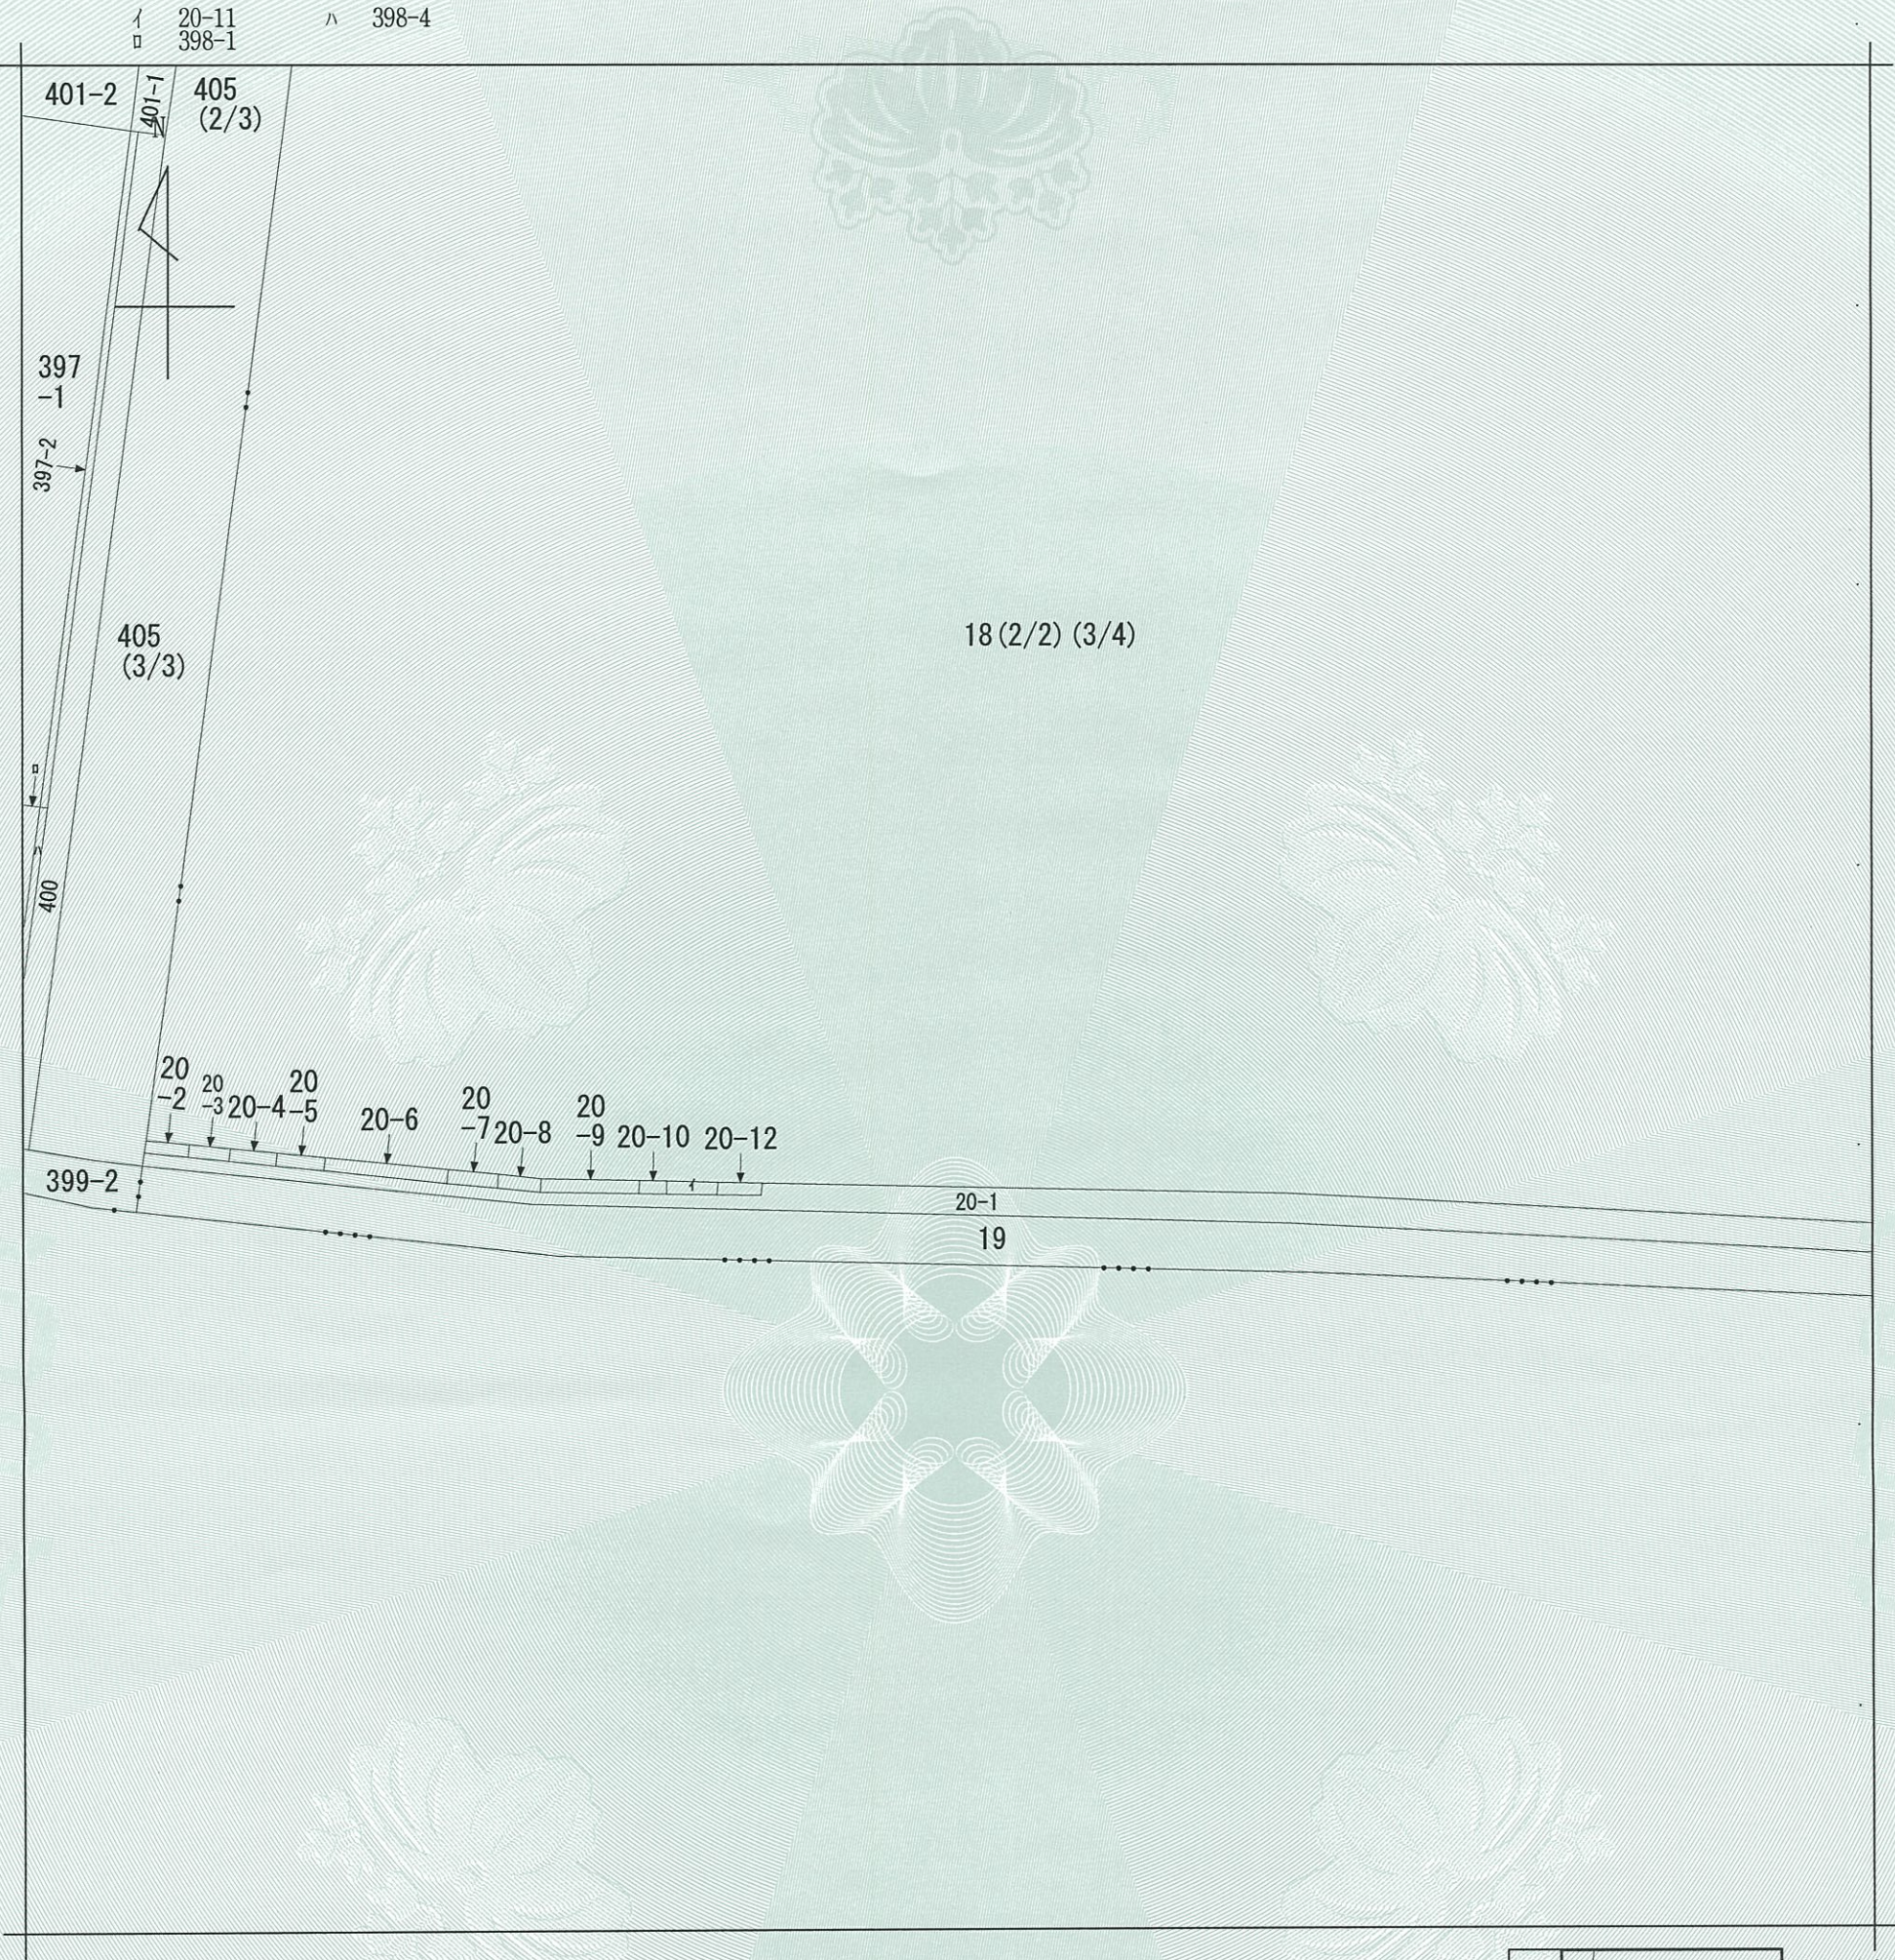

(注) 地図に準ずる図面は、土地の区画を明確にした不動産登記法所定の地図が備え付けられるまでの間、これに代わるものとして備え付けられている図面で、土地の位置及び形状の概略を記載した図面です。

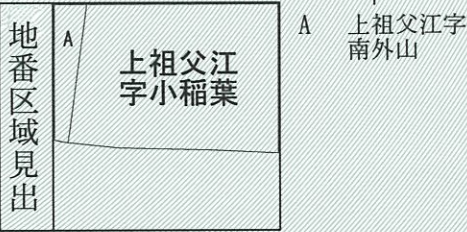

請 求 部 分	所 在		一宮市上祖父江字小稲葉				地 番	18番			
出 力 縮 尺	1/500		精 度 区 分	甲三	座 標 系 又 番 号 記 号		分 類	地図に準ずる図面		種 類	土地改良所在図
作 成 年 月 日	昭和55年3月19日				備 付 年 月 日 (原 図)	昭和55年3月19日			補 事 項		

これは地図に準ずる図面に記録されている内容を証明した書面である。

(名古屋法務局一宮支局管轄)
令和8年6月12日
名古屋法務局

請求番号：32-1
(5/6)

登記官

山田賢治





(注) 地図に準ずる図面は、土地の区画を明確にした不動産登記法所定の地図が備え付けられるまでの間、これに代わるものとして備え付けられている図面で、土地の位置及び形状の概略を記載した図面です。

地番 区域見出	上祖父江 字小稲葉

請 求 部 分	所 在	一宮市上祖父江字小稲葉					地 番	18番		
出 力 縮 尺	1/500	精 度 区 分	甲三	座 標 系 又 番 号 記 号		分 類	地図に準ずる図面		種 類	土地改良所在図
作 成 年 月 日	昭和55年3月19日				備 付 年 月 日 (原 図)	昭和55年3月19日		補 事 項		

これは地図に準ずる図面に記録されている内容を証明した書面である。

(名古屋法務局一宮支局管轄)

令和8年6月12日

名古屋法務局

請求番号：32-1
(6/6)

登記官

山田賢治

