




公用

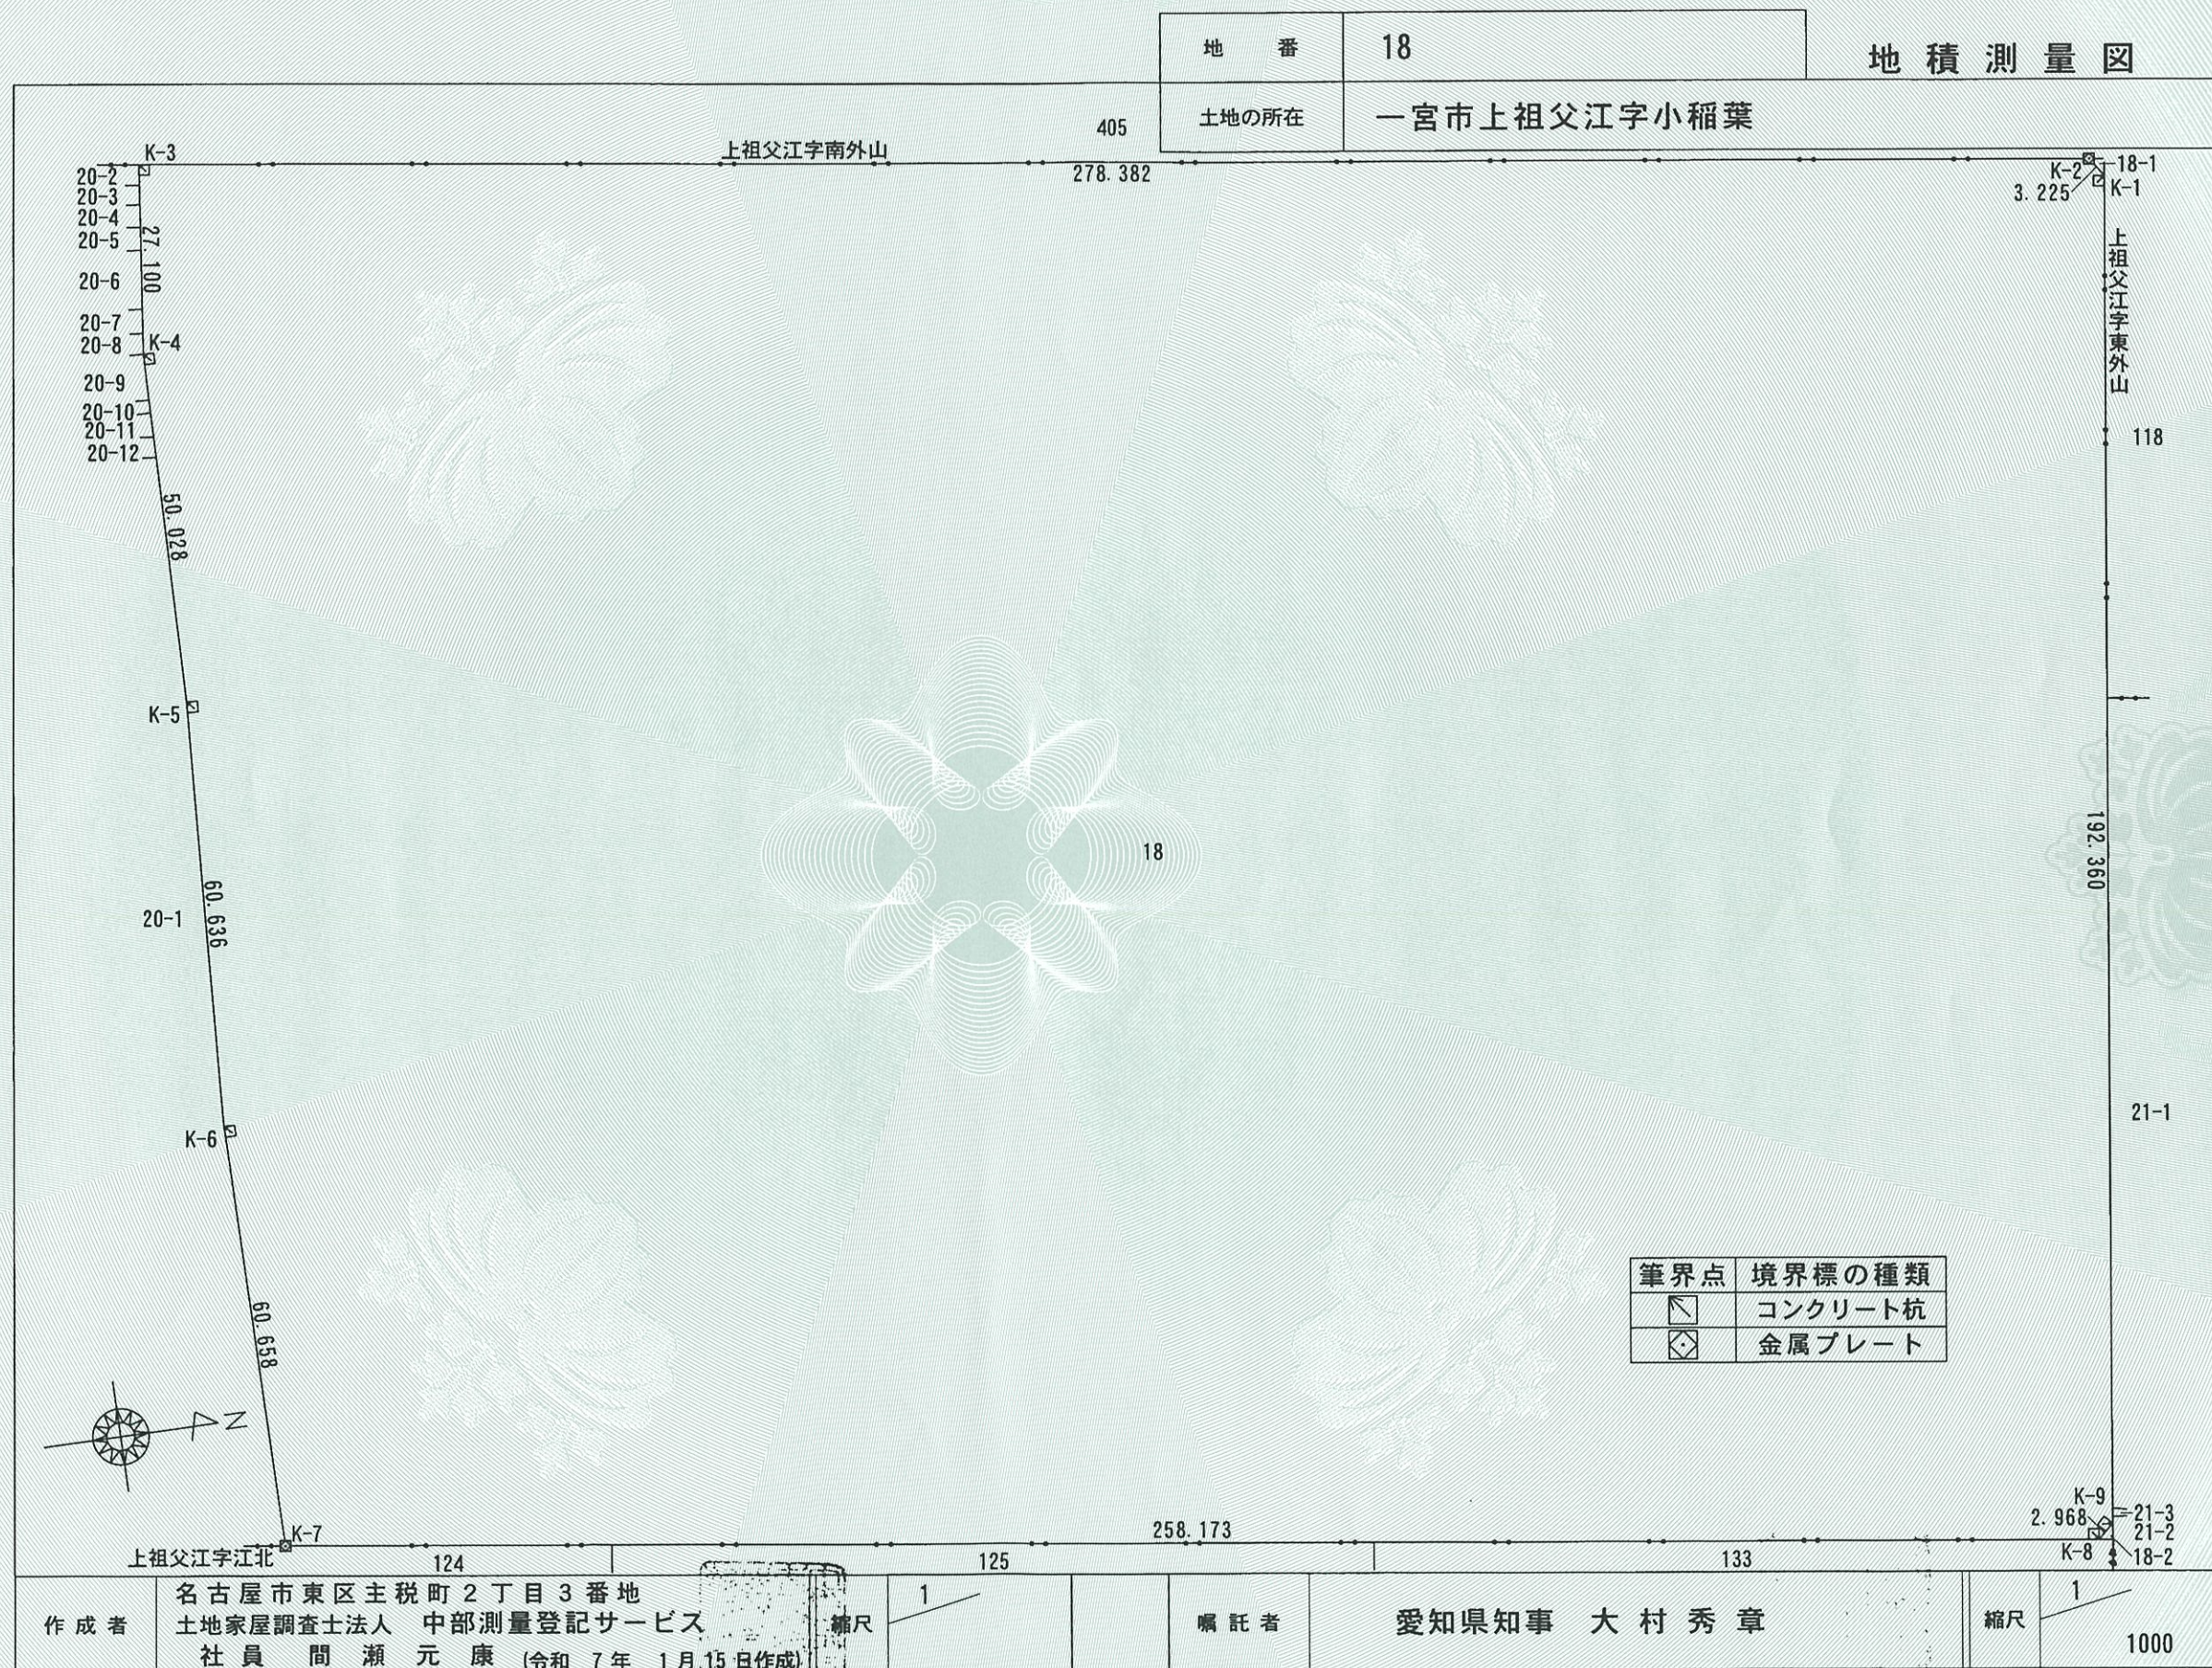

これは図面に記録されている内容を証明した書面である。
(名古屋法務局一宮支局管轄)
令和8年6月12日 名古屋法務局

登記官

山田賢治



地番	18	地積測量図
土地の所在	一宮市上祖父江字小稲葉	

2/2

座標求積表

地番 測点	X _n	Y _n	(X _{n+1} - X _{n-1}) Y _n	距離
K-1	-80457.801	-40908.077	-1017547.507298	3.225
K-2	-80459.577	-40910.770	11350979.511890	278.382
K-3	-80735.258	-40949.457	11418100.893138	27.100
K-4	-80738.411	-40922.541	159024.994326	50.028
K-5	-80739.144	-40872.518	165615.442936	60.636
K-6	-80742.463	-40811.972	129496.387156	60.658
K-7	-80742.317	-40751.314	-10425449.411934	258.173
K-8	-80486.632	-40715.558	-10499158.079228	2.968
K-9	-80484.451	-40717.572	-1173928.318332	192.360
	倍面積		107133.912654	
	面積		53566.9563270	
	地積		53566.95	m ²
	坪数		16204.00	

点検に用いた基本三角点等座標一覧

測点名	X座標	Y座標	標識の種別
木106	-81936.868	-42099.119	1級基準点
1032A	-78598.839	-38886.997	街区三角点
201	-82377.162	-39045.225	2級基準点

※ネットワーク型RTK法による単点観測

登記多角点(単点観測法)座標一覧


測点名	X座標	Y座標	標識の種別
GNSS1	-80482.527	-40707.629	金属釘
GNSS2	-80448.739	-40910.907	金属釘

※ネットワーク型RTK法による単点観測年月日：令和6年7月4日

測量年月日	令和6年11月27日
測地系	世界測地系(測地成果2011)
座標系	平面直角座標第Ⅶ系
縮尺係数	0.999909



登記多角点概略図
S=1/2500

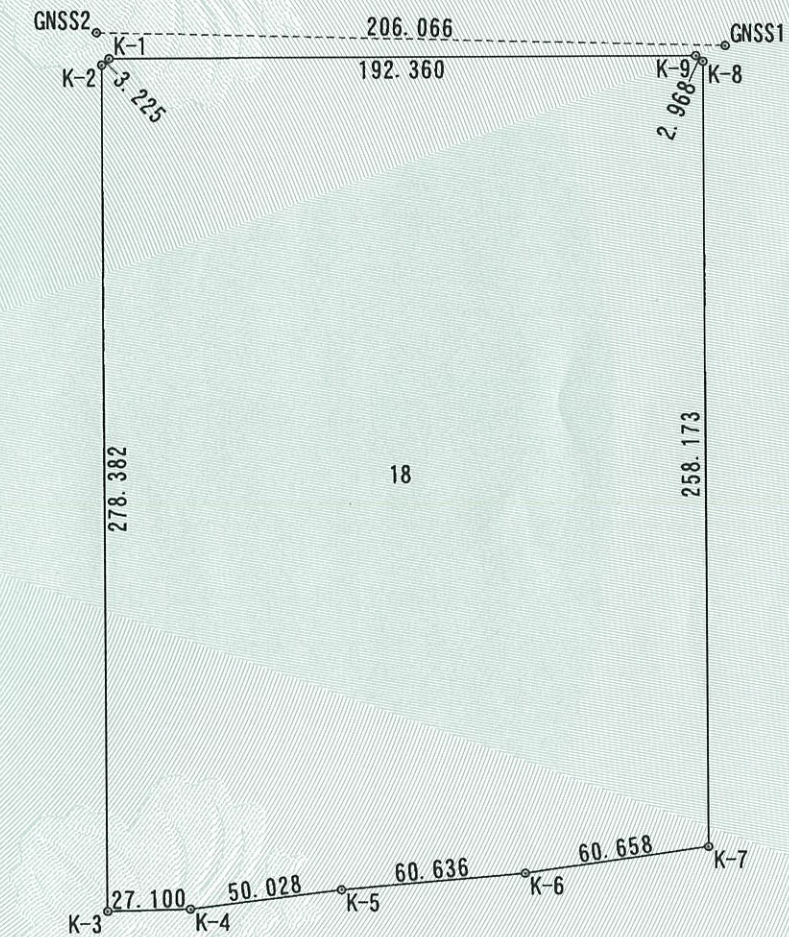

作成者	名古屋市東区主税町2丁目3番地 土地家屋調査士法人 中部測量登記サービス 社員 間瀬元康 (令和7年1月15日作成)	縮尺	1	嘱託者	愛知県知事 大村秀章	縮尺	1
-----	--	----	---	-----	------------	----	---

登記年月日：令和8年2月13日

これは図面に記録されている内容を証明した書面である。
(名古屋法務局一宮支局管轄)
令和8年6月12日 名古屋法務局

登記官

山田賢治



請求番号：32-3

地番	18-1	地積測量図
土地の所在	一宮市上祖父江字小稲葉	

座標求積表

地番	18-1			
測点	Xn	Yn	(Xn+1 - Xn-1) Yn	距離
S-1	-80457.466	-40910.474	72657.001824	2.131
K-2	-80459.577	-40910.770	13705.107950	3.225
K-1	-80457.801	-40908.077	-86356.950547	2.420
		倍面積	5.159227	
		面積	2.5796135	
		地積	2.57	m ²
		坪数	0.78	

点検に用いた基本三角点等座標一覧

測点名	X座標	Y座標	標識の種類
木106	-81936.868	-42099.119	1級基準点
1032A	-78598.839	-38886.997	街区三角点
201	-82377.162	-39045.225	2級基準点


※ネットワーク型RTK法による単点観測

登記多角点(単点観測法)座標一覧

測点名	X座標	Y座標	標識の種類
GNSS1	-80482.527	-40707.629	金属鈎
GNSS2	-80448.739	-40910.907	金属鈎

※ネットワーク型RTK法による単点観測年月日：令和6年7月4日


測量年月日	令和6年11月27日
測地系	世界測地系(測地成果2011)
座標系	平面直角座標第Ⅶ系
縮尺係数	0.999909

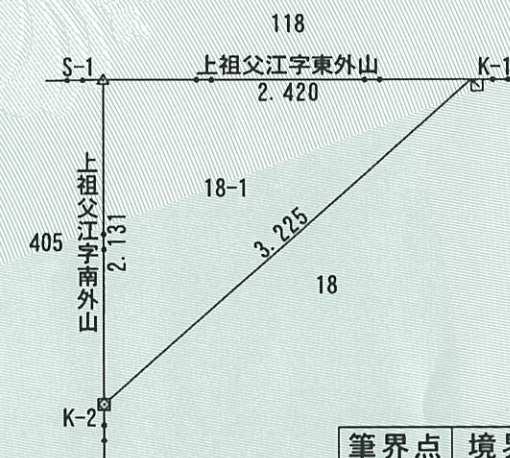

筆界点	境界標の種類
□	コンクリート杭
△	金属鈎
◇	金属プレート



登記多角点概略図
S=1/2500

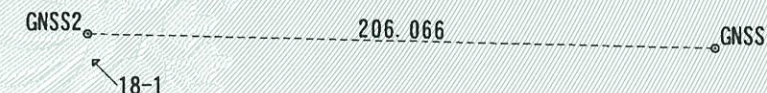

作成者	名古屋市東区主税町2丁目3番地 土地家屋調査士法人 中部測量登記サービス 社員 間瀬元康 (令和7年1月15日作成)	縮尺	1/50	嘱託者	愛知県知事 大村秀章	縮尺	1/50
-----	--	----	------	-----	------------	----	------

登記年月日：令和8年2月13日

これは図面に記録されている内容を証明した書面である。
(名古屋法務局一宮支局管轄)
令和8年6月12日 名古屋法務局

登記官

山田賢治



請求番号：32-4

地番	18-2	地積測量図
土地の所在	一宮市上祖父江字小稲葉	

座標求積表

地番	18-2			
測点	Xn	Yn	(Xn+1 - Xn-1) Yn	距離
S-2	-80484.769	-40715.297	-88800.062757	2.297
K-9	-80484.451	-40717.572	75856.836636	2.968
K-8	-80486.632	-40715.558	12947.547444	1.881
		倍面積	4.321323	
		面積	2.1606615	
		地積	2.16 m ²	
		坪数	0.65	

点検に用いた基本三角点等座標一覧

測点名	X座標	Y座標	標識の種別
木106	-81936.868	-42099.119	1級基準点
1032A	-78598.839	-38886.997	街区三角点
201	-82377.162	-39045.225	2級基準点

※ネットワーク型RTK法による単点観測


登記多角点(単点観測法)座標一覧

測点名	X座標	Y座標	標識の種別
GNSS1	-80482.527	-40707.629	金属板
GNSS2	-80448.739	-40910.907	金属板


※ネットワーク型RTK法による単点観測年月日：令和6年7月4日

測量年月日	令和6年11月27日
測地系	世界測地系(測地成果2011)
座標系	平面直角座標第Ⅶ系
縮尺係数	0.999909

筆界点	境界標の種類
□	コンクリート杭
◇	金属プレート

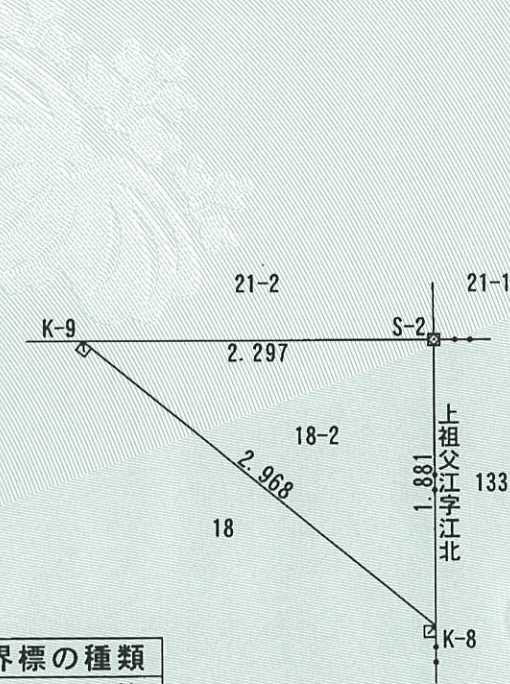

登記多角点概略図
S=1/2500

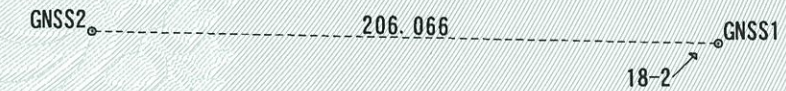

作成者	名古屋市東区主税町2丁目3番地 土地家屋調査士法人 中部測量登記サービス 社員 間瀬元康 (令和7年1月15日作成)	縮尺	1/50	嘱託者	愛知県知事 大村秀章	縮尺	1/50
-----	--	----	------	-----	------------	----	------