

令和6年度 公立学校施設等の総括表（高等学校）

様式1-4

都道府県名 愛知県

設置者名 愛知県

学校所在地 一宮市上祖父江字小稲葉18

ふりがな びさい
学 校 名 尾西高等学校

課程別区分
㊦ 昼 夜 通

整理番号
5059

①識別コード	②都道府県番号	③学校調査番号	④学校区分	⑤単独・併置区分	⑥課程別区分	⑦所在市町村番号	⑧生徒数 普 通
D	23	56592111	203			37	

⑨学級数 普 通
4

⑩設置年度 寒 元 年 冷 区 号 度 分 号 度
3S52

⑫ 校 舎 必 面 保 有 面 積 危 険 面 積 整 備 要 改 要 積 R S W 計 積 資 格 築 面 積 (R換算後) (R換算後)									
2941	8845	95	(8942)				()		
R換算面積 (8845)(97)() () () ()									

学校コード
D123210000580

⑮ 児童生徒地域交流施設保有面積		
R	S	W

⑯ 校 舎 の う ち 産 振 校 舎 必 面 保 有 面 積 危 険 面 積 整 備 要 改 要 積 R S W 計 積 資 格 築 面 積 (R換算後) (R換算後)							
379		(379)				()	

コード番号説明欄	
③学校調査番号 (5511～6500)	
④学校区分 都道府県立・・・21 市町村立・・・22 組合立・・・23	
⑤単独・併置区分 単独・・・1 併置・・・2	
⑥課程別区分 全日制・・・1 昼間定時制・・・2 夜間定時制・・・3 通信制・・・4	

⑰ 校 地 面 積			
保 有	借 用		
建 物 敷 地	運 動 場	実 験 実 習 地 他	
26441	27021		

⑲ 屋 内 運 動 場 必 面 保 有 面 積 危 険 面 積 整 備 要 改 要 積 R S W 計 積 資 格 築 面 積 (R換算後) (R換算後)									
1589	1326	82	1408					181	

⑳ 寄 宿 舎 必 面 保 有 面 積 危 険 面 積 整 備 要 改 要 積 R S W 計 積 資 格 築 面 積 (R換算後) (R換算後)									
			()				()		
R換算面積 () () () () () ()									

㉑ 保 有 教 室 数												㉒ 保有教室等の総面積		㉓ 保 有 控 除 面 積			㉔ 借 用 面 積		
普 通	特 別 教 室						関 係					保有普通教室 の 総 面 積	保有特別教室 の 総 面 積	校 舎	屋 運 動 内 場	寄 宿 舎	校 舎	屋 運 動 内 場	寄 宿 舎
普 通	理 科	社 会	外 国 語	芸 術	家 庭	情 報	視 聴 覚	図 書 ・ メ デ ィ ア	多 目的 ・ 総合学習	特別活動	教育相談								
24	4			2	4	2	1	1	3	1	3	2	1576	2689	103	455			

㉕ 地 域 指 定 区 分 等											
過 疎 地 域	山 村 地 域	豪 雪 地 帯	離 島 地	へ き 地	総務省 積雪地域	省 寒 冷 地 域	都 市 整 備	都 市 計 画 用 途 地 域	公 害 防 止 地 域	水 源 地 域	地 震 防 災 地 域
3	2	3	2	6	9	6	7	E	3	1	2

㊦ 相 手 方 の 学 校	
調査番号	学 校 名

㉖ 共 同 利 用 施 設 名	
調査番号	施 設 名

参 考 表

① 学 年 別 生 徒 数	学 年	当年度までの生徒数		当年度までの学級数	
		R5 年度	R6 年度	R5 年度	R6 年度
	1				
	2	37		4	
	3	43	37	4	4
	4				
	別科 専攻科				
	計	80	37	8	4

② 国庫負担等未完成未とりこわし面積

区 分	R	S	W
校 舎			
屋内運動場			
寄 宿 舎			
校 舎			
屋内運動場			
寄 宿 舎			

③ 備 考 欄

--	--

文 部 科 学 省

令和 6 年度 公立学校等建物の棟別面積表

様 式 2

当該学校の設置年度	S52	設置者名	愛知県	学校名	尾西高等学校	相手方の学校名					
①識 別 コード	L	②都道府県番号	23	③学校調査番号	5659	④冬季分校番号		学校コード	D123210000580	整理番号	5059

棟 番 号	建 物 種 別	階 数	建 築 年 月	学 部 等	保 有 面 積	産 振 校 舎 面 積	国 庫 補 助					と り こ わ し 記 号	国 未 完 成 面 積	保 有 外 建 物 面 積					備 考	
							補 助 年 度	公 立 文 教		他 事 業				保有控除建物		一 時 使 用 ・ 借 用 建 物				
								費 目	補 助 面 積	費 目	補 助 面 積			建 物 種	面 積	一 時 使 用 の 別	面 積	事 由		未 わ し こ り 面 積
⑤		⑥	⑦	⑧	⑨	⑩	⑪	⑫	⑬	⑭	⑮	⑯	⑰	⑱	⑲	⑳	㉑	㉒	㉓	㉔
001	校	R4	S	52	03	全			3881	379	S51	新	3493	産	379					H25地震補強
002	屋	S1	S	52	03	全					S51			武	350		イ	364		武道場 地震補強H27 R4防災機能強化
003	校	S1	S	52	03	全			30											
004	校	S1	S	52	03	全			10											
0051	校	R4	S	53	03	全			1731		S52	新	1731							地震補強H28
0052	校	R4	S	54	03	全			1745		S53	新	1745							地震補強H27
006	校	R2	S	53	03	全			133		S52	新	133							
0071	部	S2	S	53	03	全			41											元. 5 建物区分部室に変更 課外活動部室
0072	部	S2	S	54	03	全			41											元. 5 建物区分部室に変更 課外活動部室
008	屋	R2	S	53	07	全			1326		S53	新	1080							H19. 2耐震補強
0091	屋	S2	S	53	07	全			82											
0092	部	S2	S	57	02	全			40											元. 5 建物区分部室に変更 課外活動部室

コード説明 ⑥建物区分

校舎・・・・・・・・・・校 児童生徒地域交流施設・・・・児
屋内運動場・・・・・・・・屋 教員住宅・・・・・・・・住
寄宿舎・・・・・・・・寄 共同利用施設・・・・・・・・共
地域・学校連携施設・・・・連 部室・・・・・・・・部

⑦構造区分

鉄筋コンクリート造・・・・・・R
鉄骨その他造・・・・・・・・・・S
木造・・・・・・・・・・W

⑫学部等

高校 全日制・・・・・・・・全
昼 定・・・・・・・・昼
夜 定・・・・・・・・夜
通信制・・・・・・・・通

特支 幼稚部・・・・・・・・幼
小中学部・・・・・・・・小
高等部・・・・・・・・高

令和 6 年度 公立学校等建物の棟別面積表

様 式 2

当該学校の設置年度		S52		設置者名		愛知県		学校名		尾西高等学校		相手方の学校名												
①識別コード		L		②都道府県番号		23		③学校調査番号		5659		④冬季分校番号				学校コード		D123210000580		整理番号		5059		
棟 番 号	建 物 種 別	区 分 号	区 分 数	元 年	年 月	学 部 等	保 有 面 積	産 振 校 舎 面 積	国 庫 補 助				と り こ わ し 記 号	国 未 完 成 担 面 積	保 有 外 建 物 面 積					備 考				
									補 助 年 度	公 立 文 教		他 事 業			保有控除建物		一 時 使 用 ・ 借 用 建 物							
										費 目	補 助 面 積	費 目			補 助 面 積	建 物 種 別	面 積	一 時 使 用 の 別 積	面 積		事 由	未 わ し こ り 面 積		
⑤		⑥	⑦	⑧	⑨	⑩	⑪	⑫	⑬	⑭	⑮	⑯	⑰	⑱	㉑	㉒	㉓	㉔	㉕	㉖	㉗	㉘	㉙	㉚
010	校	S1	S	5	4	0	6	全									オ	101						プール専用付属室
011	部	S2	S	5	5	0	2	全	81															元.5 建物区分部室に変更 課外活動部室
012	校	R4	S	5	6	0	3	全	1093				S55新	1093										地震補強H28
013	校	R2	S	5	6	0	3	全	129				S55新	129										
014	校	S1	S	5	6	0	3	全	11															
0151	校	R2	S	5	7	0	2	全	74															
0152	校	R2	S	5	7	0	2	全	59															5 9 . 1 1 開放渡り廊下建具設置により保有算入
016	屋	S1	S	5	9	0	1	全									イ	91						元.5 建物区分部室に変更 課外活動部室 H22.5建物区分屋体に変更(弓道場)
017	校	S1	S	6	1	0	1	全	44															
018	連	S1	S	5	5	0	3	全	60															学校体育施設開放建物

コード説明 ⑥建物区分
校舎・・・・・・・・校 児童生徒地域交流施設・・・・児
屋内運動場・・・・屋 教員住宅・・・・・・・・住
寄宿舎・・・・・・・・寄 共同利用施設・・・・共
地域・学校連携施設・・・・連 部室・・・・・・・・部

⑦構造区分
鉄筋コンクリート造・・・・R
鉄骨その他造・・・・・・・・S
木造・・・・・・・・W

⑩学部等
高校 全日制・・・・・・・・全
昼 定・・・・・・・・昼
夜 定・・・・・・・・夜
通信制・・・・・・・・通

特支 幼稚部・・・・・・・・幼
小中学部・・・・・・・・小
高等部・・・・・・・・高

令和 6 年度 公立学校等建物の棟別面積表(その2)

様 式 2

当該学校の設置年度	S52	設置者名	愛知県	学校名	尾西高等学校	相手方の学校名		
①識別コード	L	②都道府県番号	23	③学校調査番号	5659	④冬季分校番号		
学校コード						D123210000580	整理番号	5059

棟 番 号	建 物 種 別	階 数	建 築 年 月	学 部 等	保 有 面 積	耐 力 度 点 数	耐 震 基 準	診 断 状 況	優 先 度	診 断 年 度	改 修 状 況	耐 震 性 能			大規模 改造 年度	改 修 履 歴					備考 その2			
												Is 値	CT × SD 値	q 値		内部 改修	外部 改修	外壁・外 装	外部 建具	屋上・屋 根		設備 改修		
⑤	⑥	⑦	⑧	⑨	⑩	⑪	⑫	⑬	⑭	⑮	⑯	⑰	⑱	⑲	⑳	㉑	㉒	㉓	㉔	㉕	㉖	㉗		
001	校	R	4	S	52	03	全	3881		1	2	H13	1	0.72	0.72			2	2	2	2	2	2	H13-66
002	屋	S	1	S	52	03	全																H13-67 Is値=0.56 q値=1.75 地震補強H27 Is値=1.17 q値=2.22	
003	校	S	1	S	52	03	全	30		1	5													
004	校	S	1	S	52	03	全	10		1	5													
005	1校	R	4	S	53	03	全	1731		1	2	H13	1	0.71	0.72								H13-68	
005	2校	R	4	S	54	03	全	1745		1	2	H13	1	0.71	0.72								H13-68 地震補強H27	
006	校	R	2	S	53	03	全	133		1	5													
007	1部	S	2	S	53	03	全	41		1	5													
007	2部	S	2	S	54	03	全	41		1	5													
008	屋	R	2	S	53	07	全	1326		1	4	H13	1	1.55	0.65									
009	1屋	S	2	S	53	07	全	82		1	5													
009	2部	S	2	S	57	02	全	40		2														

コード説明 ⑨耐震基準
旧耐震基準・・・・・・・・・・1
新耐震基準・・・・・・・・・・2

⑩診断状況
優先度調査・・・・・・・・・・0 S造又は上記以外の診断・・・・・・4
R造の第一次診断・・・・・・・・・・1 未実施・・・・・・・・・・5
R造の第二次及び第三次診断・・・・・・2
屋体のS造・・・・・・・・・・3

⑪改修状況
改修済み・・・・・・・・・・1
改修中・・・・・・・・・・2
未改修・・・・・・・・・・3
未改修のうち当年度実施予定・・・・・・4

令和 6 年度 公立学校等建物の棟別面積表(その2)

様 式 2

当該学校の設置年度	S52	設置者名	愛知県	学校名	尾西高等学校	相手方の学校名	
①識別コード	L	②都道府県番号	23	③学校調査番号	5659	④冬季分校番号	
				学校コード	D123210000580	整理番号	5059

棟 番 号	建 物 種 別	階 数	建 築 年 月	学 部 等	保 有 面 積	耐 力 度 点 数	耐 震 基 準	診 断 状 況	優 先 度	診 断 年 度	改 修 状 況	耐 震 性 能			大規模 改造 年度	改 修 履 歴					備考 その2	
												Is 値	CT × SD 値	q 値		内部 改修	外部 改修	外壁・外 装	外部 建具	屋上・屋 根		設備 改修
⑤	⑥	⑦	⑧	⑨	⑩	⑪	⑫	⑬	⑭	⑮	⑯	⑰	⑱	⑲	⑳	㉑	㉒	㉓	㉔	㉕	㉖	㉗
010	校	S1	S54	06	全																	
011	部	S2	S55	02	全	81		1	5													
012	校	R4	S56	03	全	1093		1	2	H13	10.73	0.72										H13-70
013	校	R2	S56	03	全	129		1	5													
014	校	S1	S56	03	全	11		1	5													
015	1校	R2	S57	02	全	74		2														
015	2校	R2	S57	02	全	59		2														
016	屋	S1	S59	01	全																	
017	校	S1	S61	01	全	44		2														
018	連	S1	S55	03	全	60		1	5													

コード説明 ⑨耐震基準
旧耐震基準・・・・・・・・・・1
新耐震基準・・・・・・・・・・2

⑩診断状況
優先度調査・・・・・・・・・・0 S造又は上記以外の診断・・・・・・4
R造の第一次診断・・・・・・・・・・1 未実施・・・・・・・・・・5
R造の第二次及び第三次診断・・・・・・2
屋体のS造・・・・・・・・・・3

⑪改修状況
改修済み・・・・・・・・・・1
改修中・・・・・・・・・・2
未改修・・・・・・・・・・3
未改修のうち当年度実施予定・・・・・・4


都道府県名 愛知県

学校所在地	一宮市上祖父江字小稲葉18
-------	---------------

学校種別	
Ⓐ 高校	特支

学 科 別 生 徒 数 学 級 数

※カッコ内の数字は、高校の第1学年の生徒数及び学級数

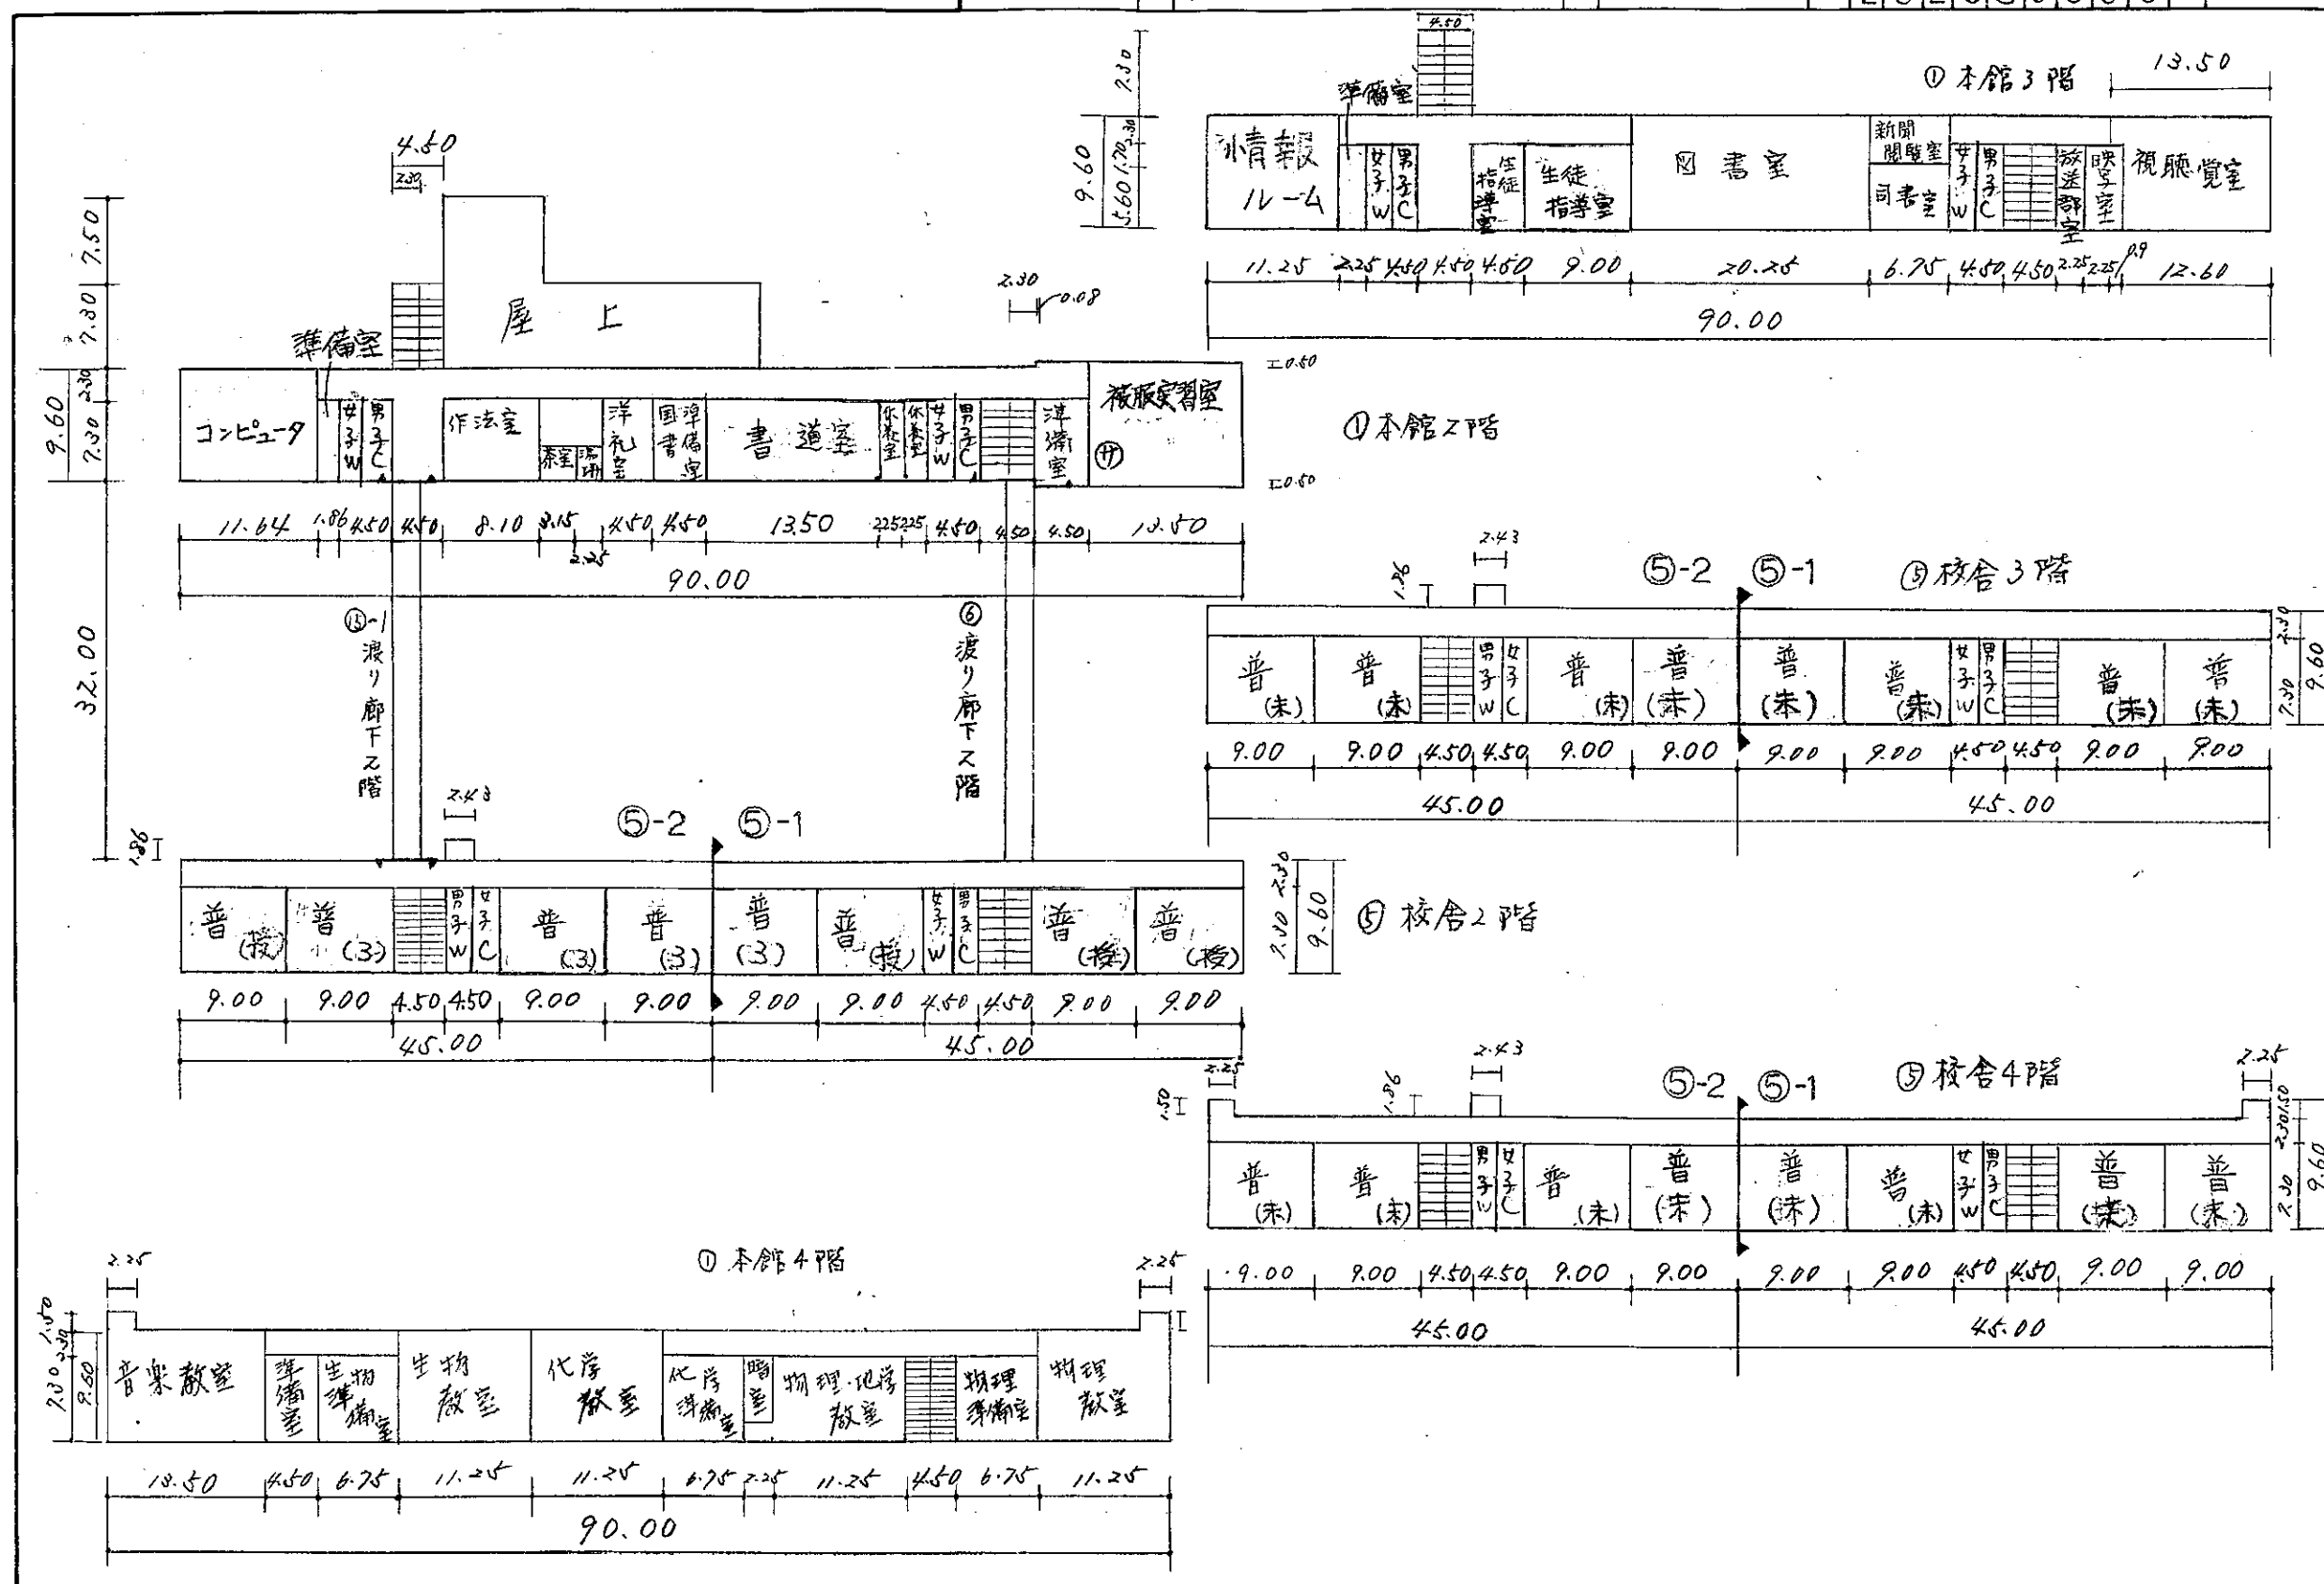

令和6年度

平面図

縮尺

1/600 (B4)

学校名

尾西高等学校

調査番号

(都道府県)

(市町村)

(学校)

整理番号

23

203

565

9


5059

5059

<凡例>

WC --- 便所

普 --- 普通教室

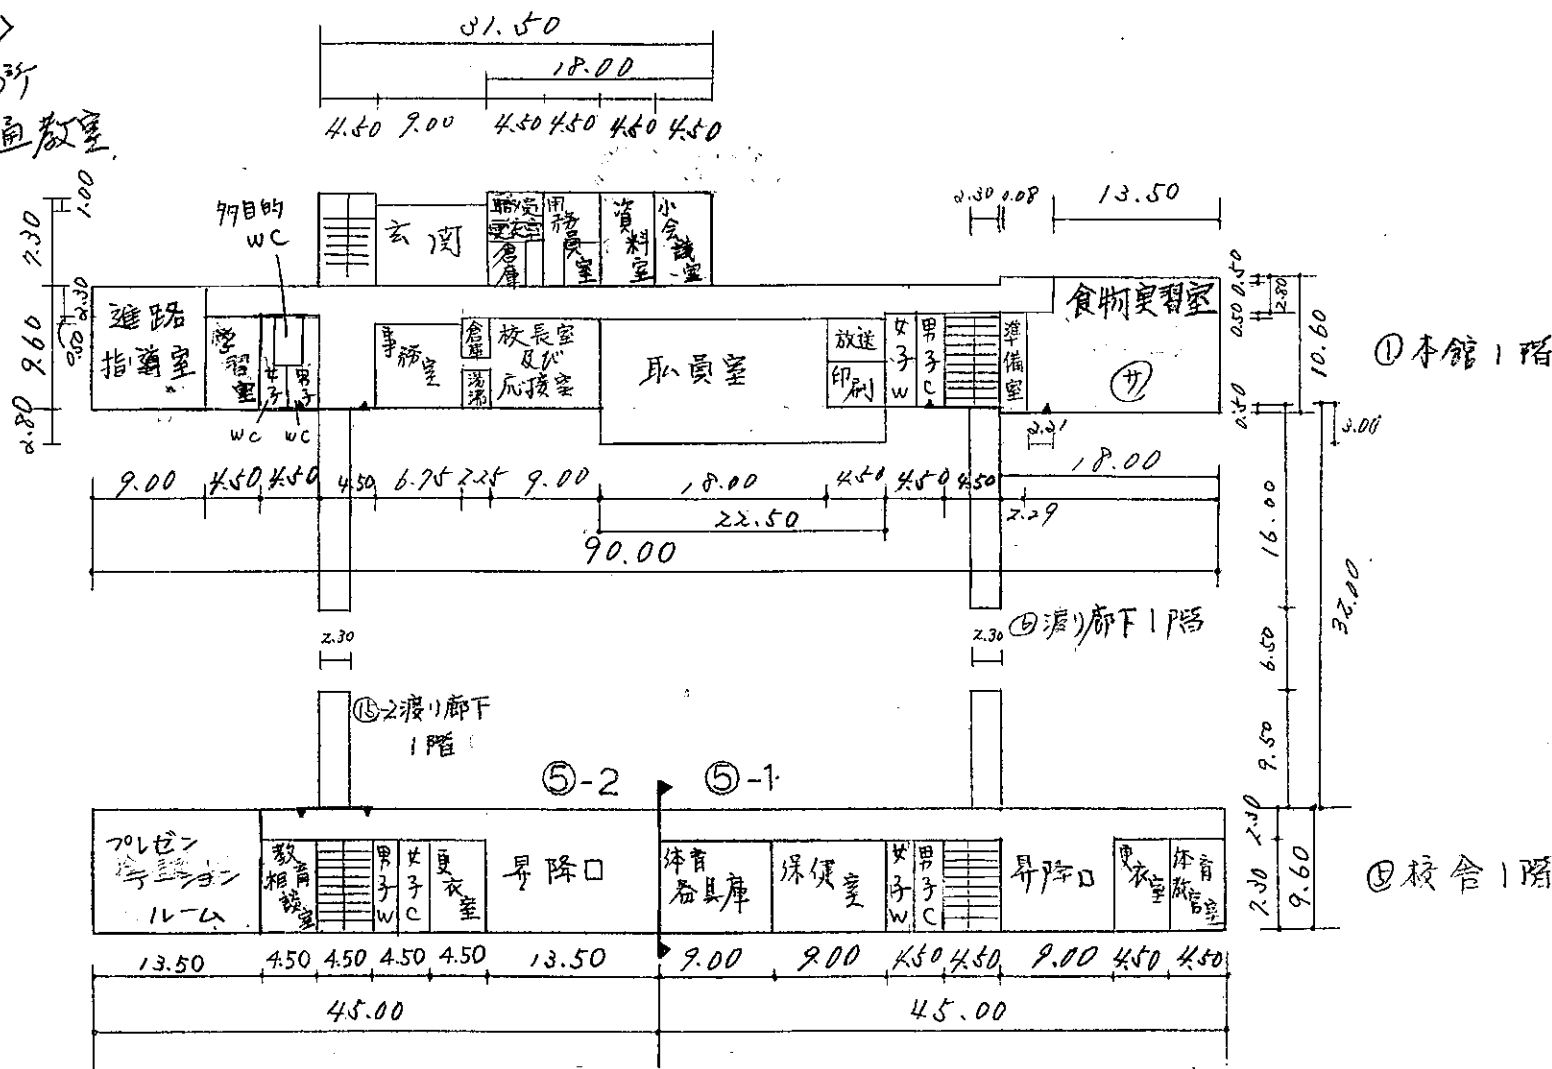

令和五年

平面図

縮尺

1/600 (B4)

0 5 10 15 20 25 m

学校名

尾西高等学校

調査番号

23

(都道府県)


(市町村)

(学 校)


整理番号

5059


⑧ 体育館 1階

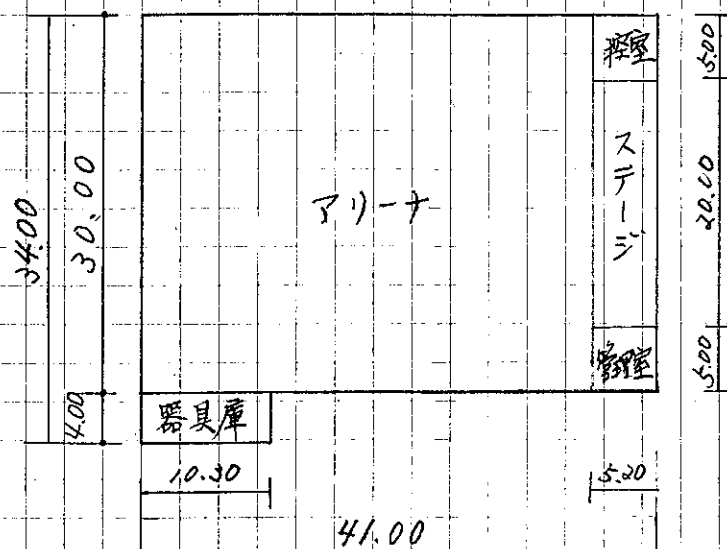


⑨ 体育館 2階

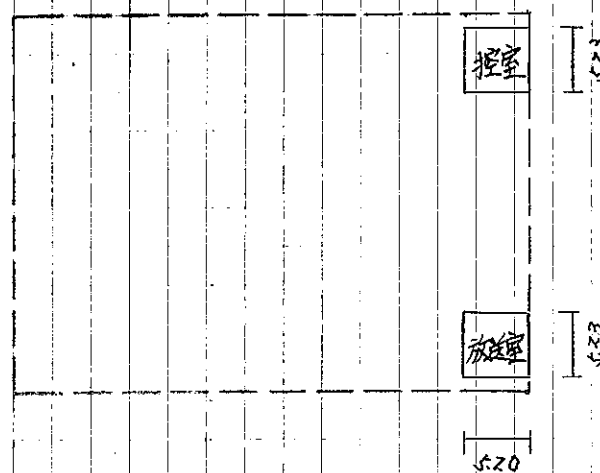


⑨-1 体育館附属室 1階

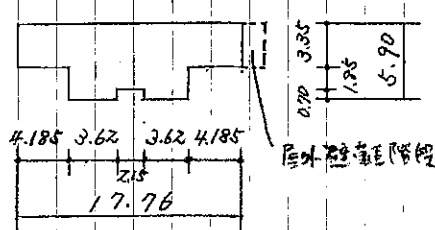


⑨-2 課外活動部室 2階

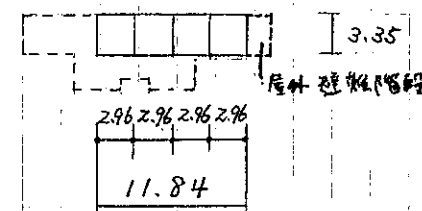



⑩ 7°-1L 附属棟

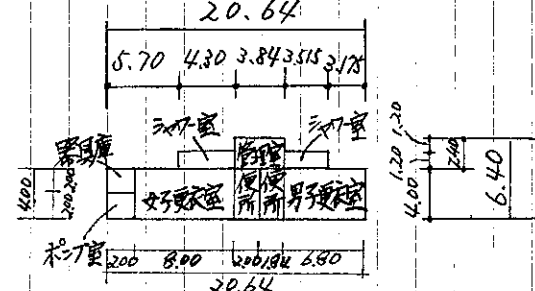

⑪ 課外活動部室 1階

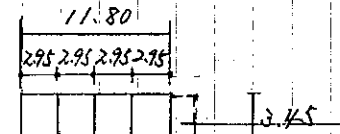

⑪ 課外活動部室 2階

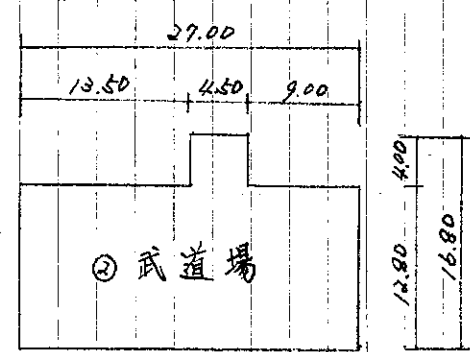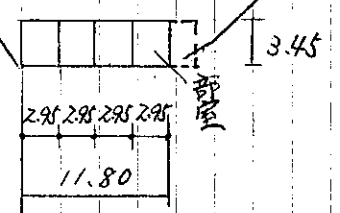

武道場	364 m ²
課外活動部室	41 m ²
	41 m ²
	40 m ²
7°-1L 附属棟	101 m ²
課外活動部室	81 m ²

令和6年度

平面図

縮尺

1/600 (B4)

学校名

尾西高等学校

調査番号

(都道府県)


(市町村)

(学校)


整理番号

5059


⑫ 校舎1階

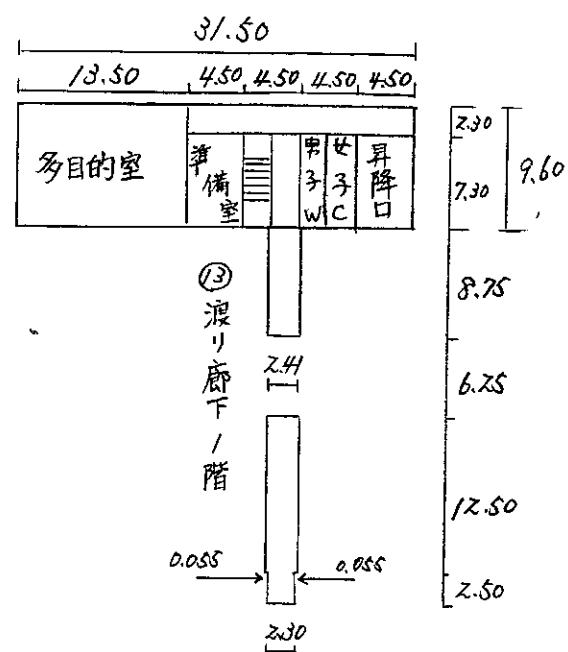


⑬ 校舎2階

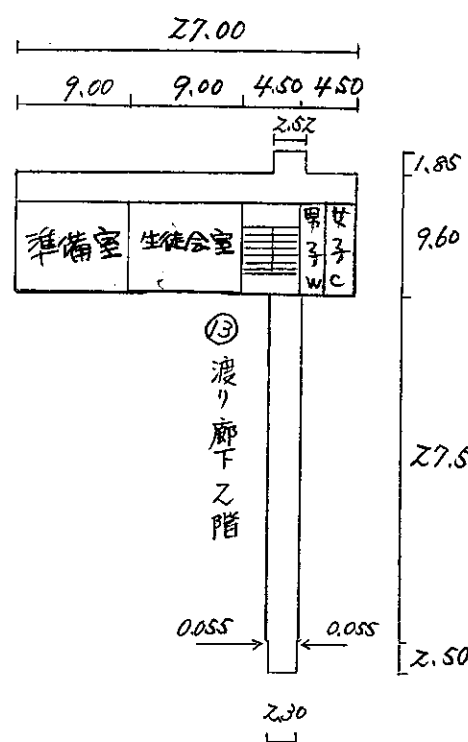

⑭ 校舎3階

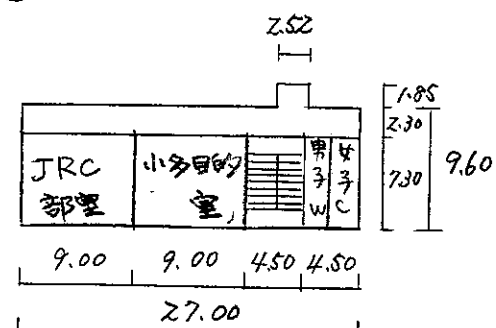

⑮ 校舎4階

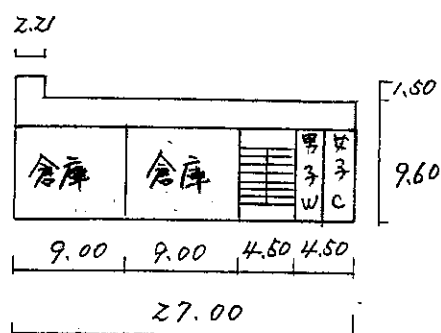


⑯ 運動場便所

4.94


2.14

⑰ (弓道場)


課外活動部室

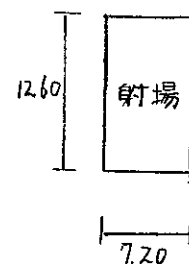

⑱ 屋外清掃器具庫

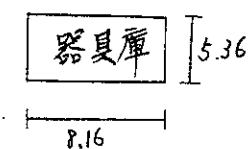

⑲ 学校開放室

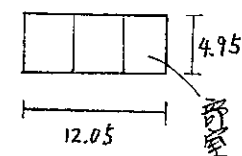

課外活動部室(射場) 91m²
 学校開放室 60m²