


# 常滑港概要図

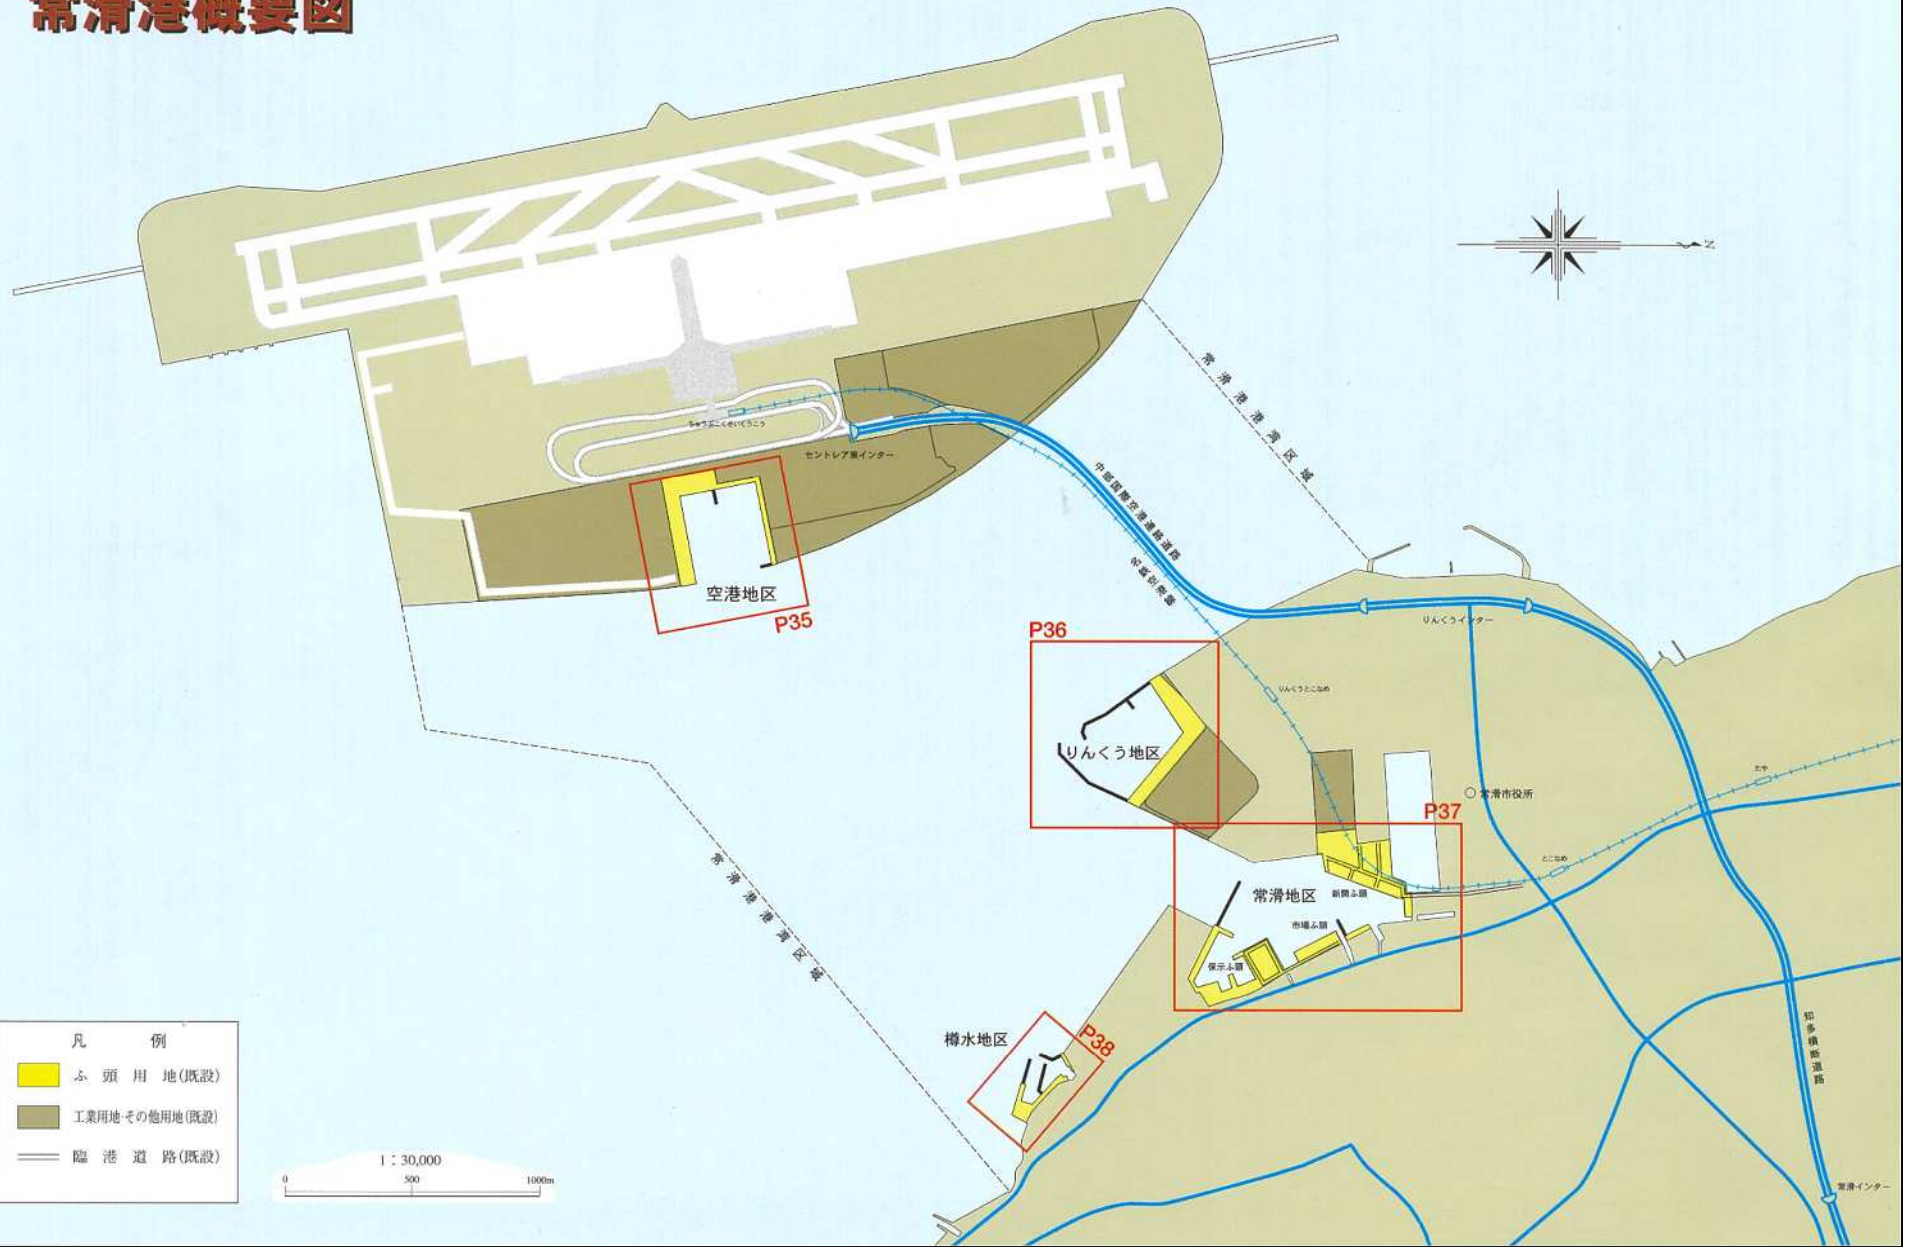

- 凡 例
- ふ、預用地(既設)
  - 工業用地その他用地(既設)
  - 臨港道路(既設)

1 : 30,000

0 500 1000m