


第三期工事に伴う駐車・通行規制の御案内

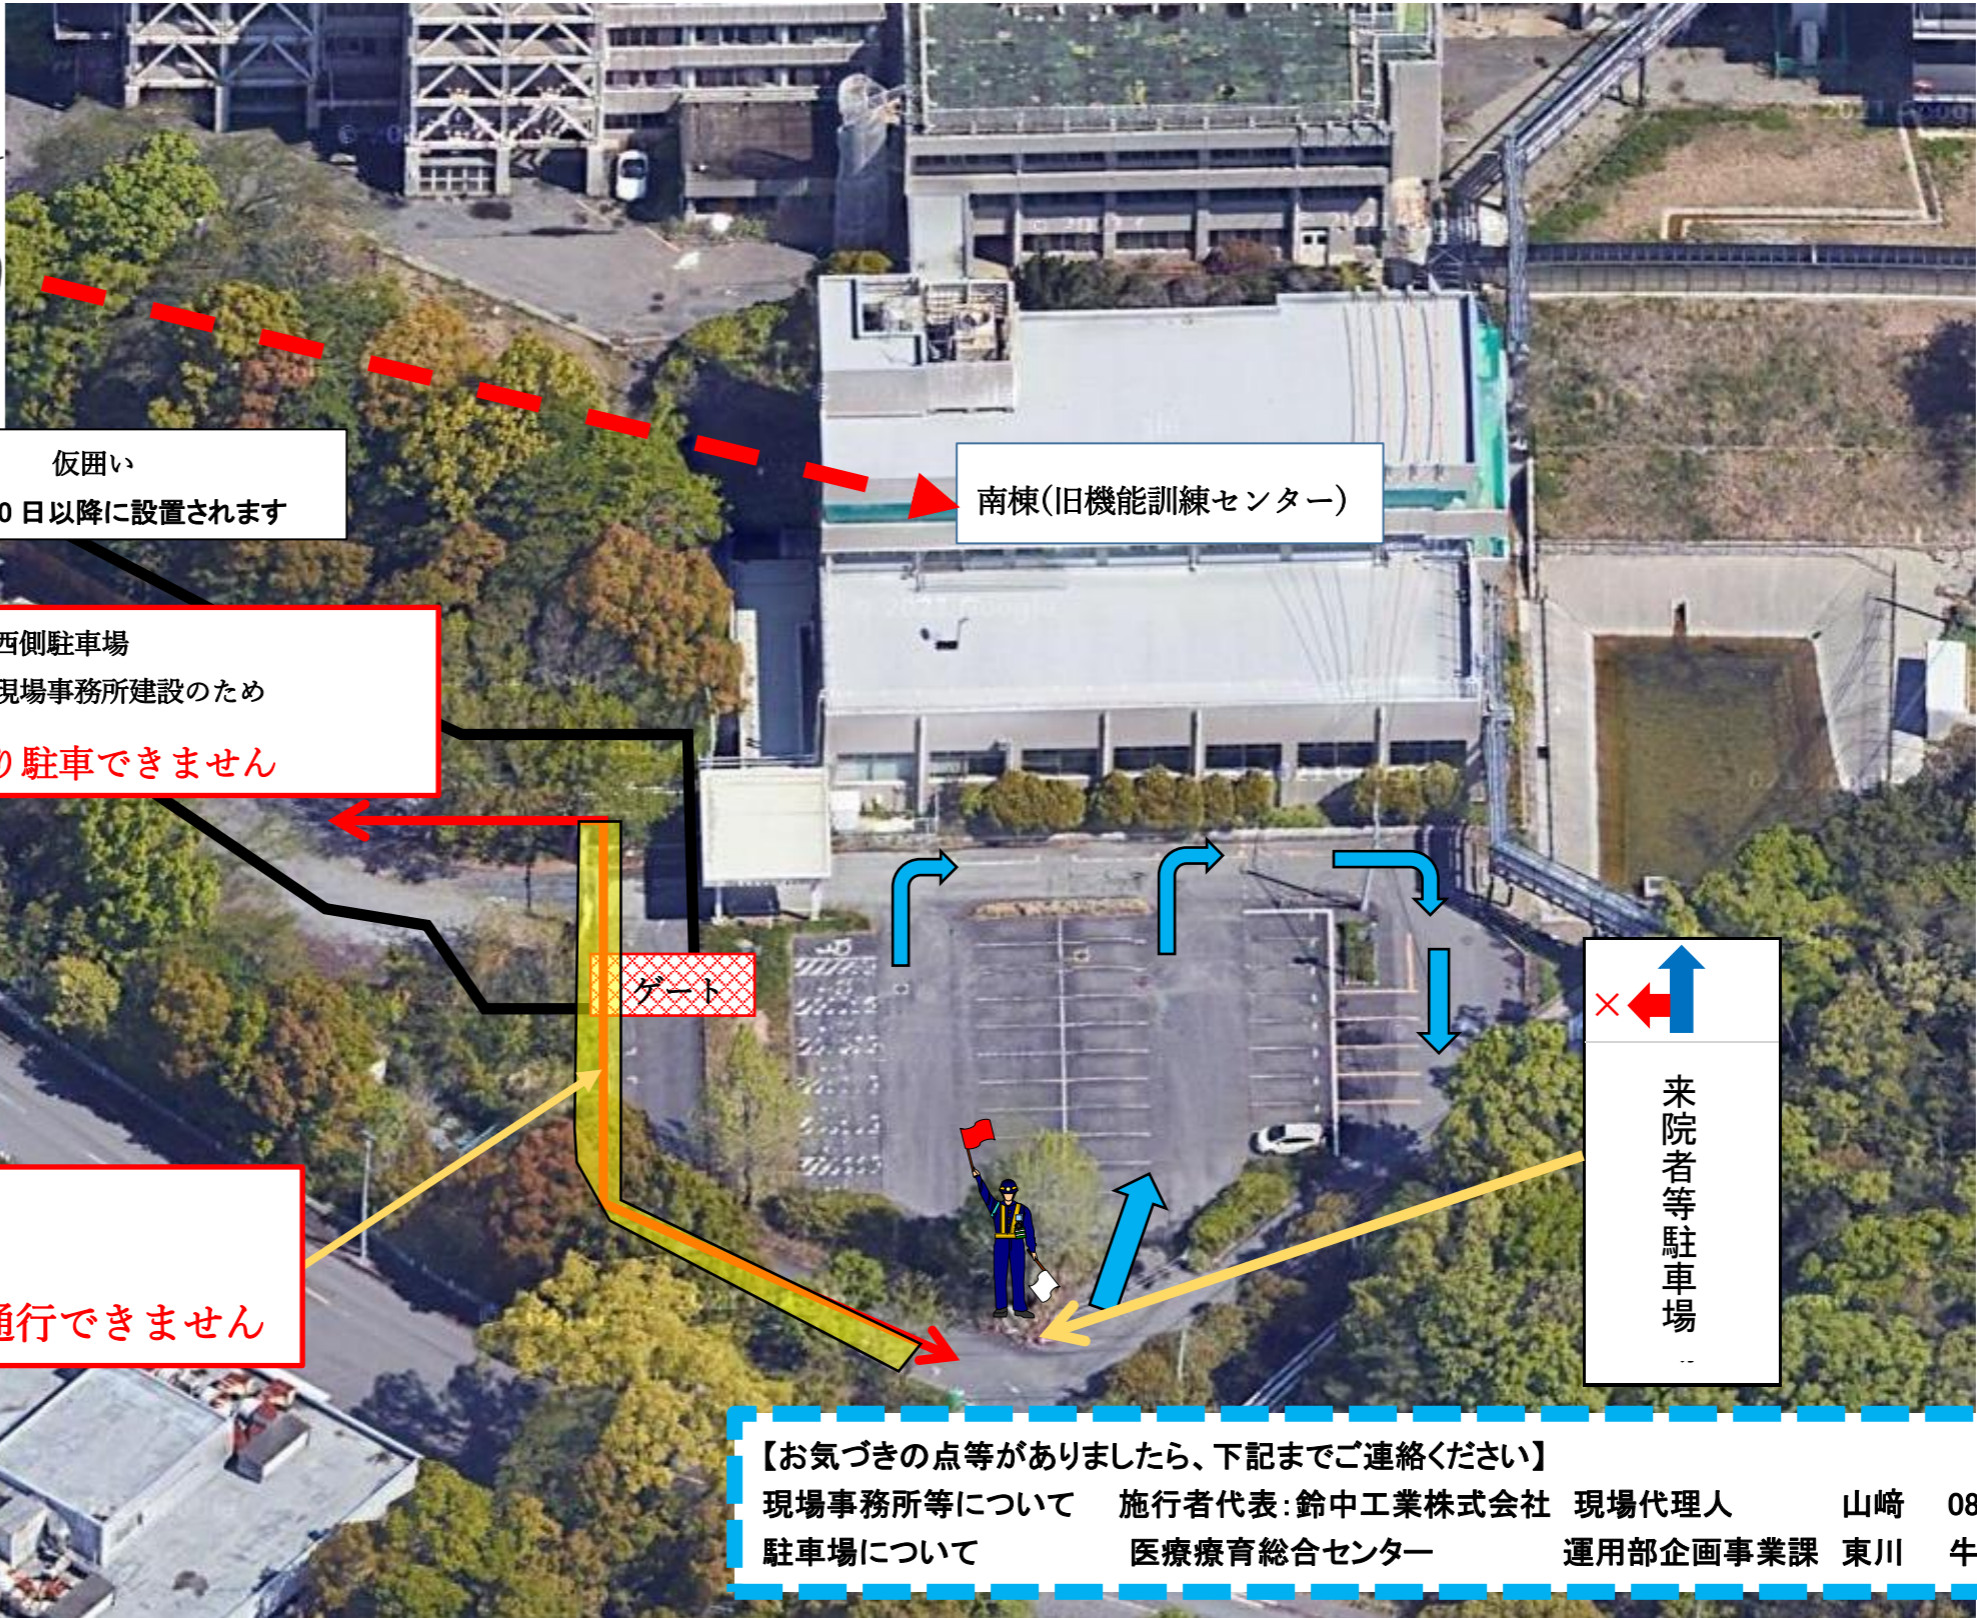

仮囲い
※9月10日以降に設置されます

南棟西側駐車場
監督員事務所・現場事務所建設のため
9月10日より駐車できません

縦列駐車場
9月10日より駐車及び通行できません

南棟(旧機能訓練センター)

ゲート

来院者等
×

→ 来院者等
← 工事関係者

【お気づきの点等がありましたら、下記までご連絡ください】
現場事務所等について 施工者代表: 鈴木工業株式会社 現場代理人 山崎 080-6988-3513
駐車場について 医療療育総合センター 運用部企画事業課 東川 牛丸