



三河港港湾計画図

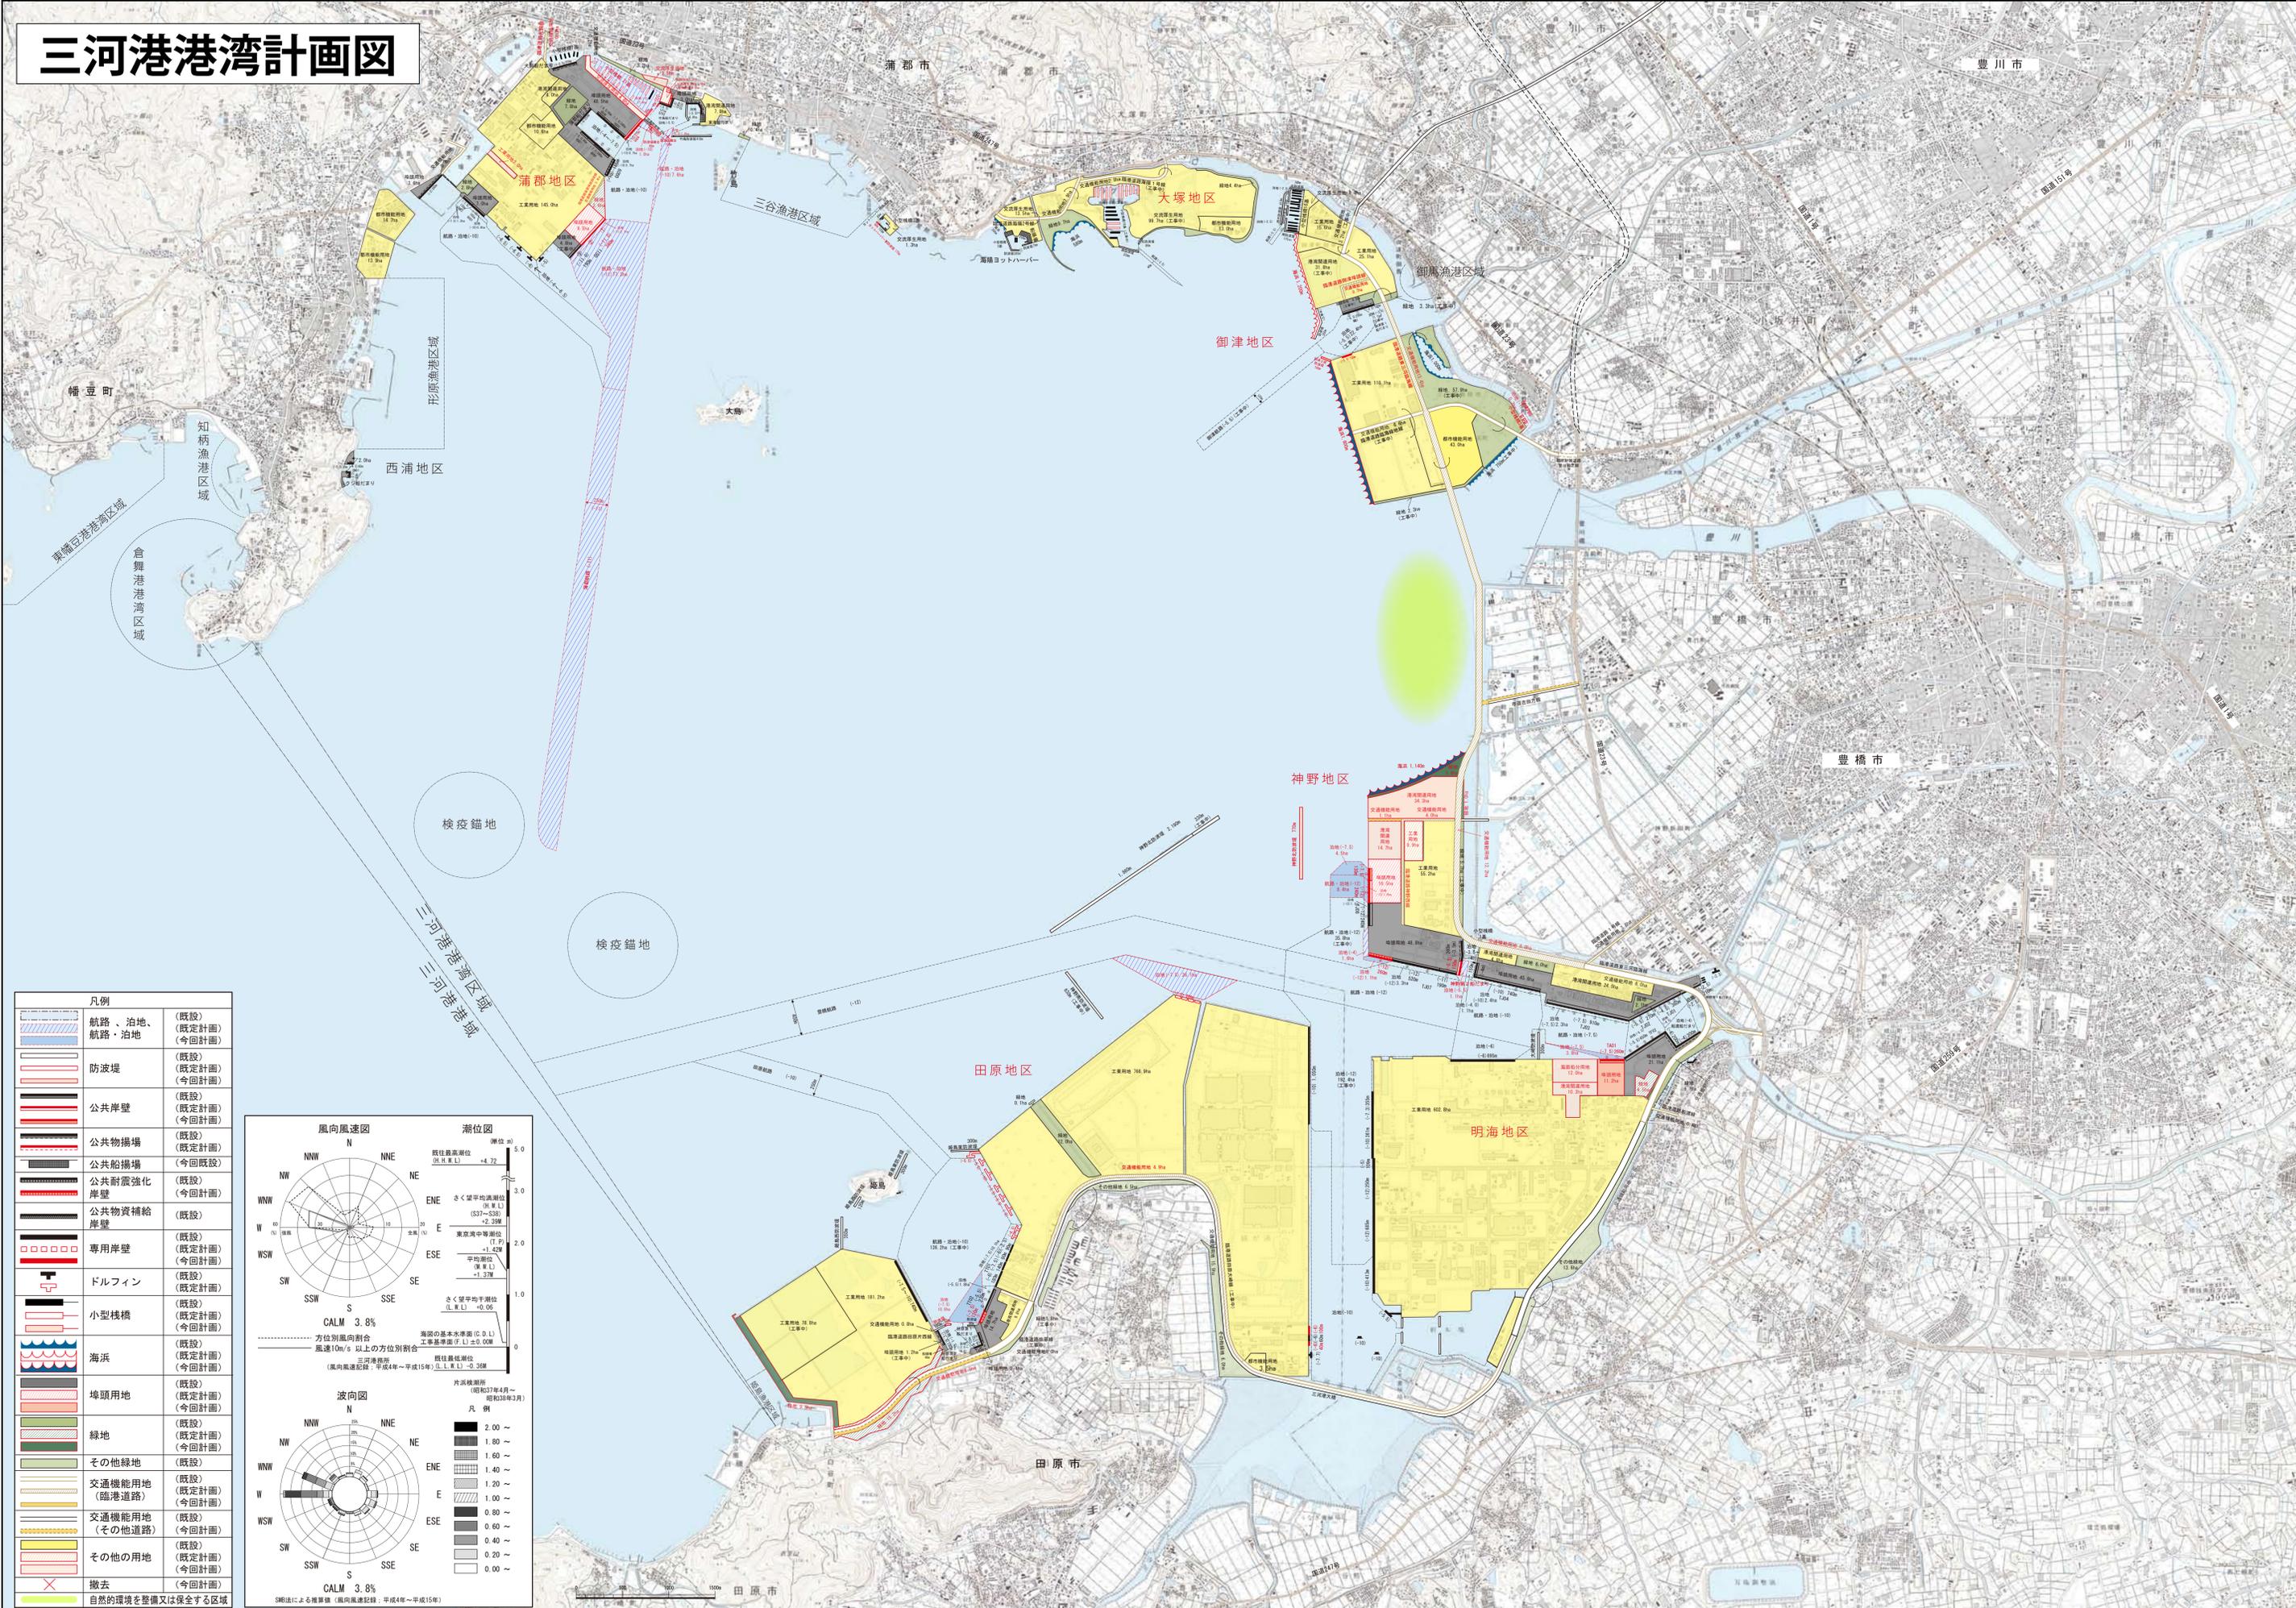

凡例	
	航路・泊地、航路・泊地 (既設)
	航路・泊地 (既定計画)
	防波堤 (既定計画)
	防波堤 (今回計画)
	公共岸壁 (既定計画)
	公共岸壁 (今回計画)
	公共物揚場 (既定計画)
	公共物揚場 (今回計画)
	公共耐震強化岸壁 (既定計画)
	公共耐震強化岸壁 (今回計画)
	公共物資補給岸壁 (既定計画)
	公共物資補給岸壁 (今回計画)
	専用岸壁 (既定計画)
	専用岸壁 (今回計画)
	ドルフィン (既定計画)
	ドルフィン (今回計画)
	小型棧橋 (既定計画)
	小型棧橋 (今回計画)
	海浜 (既定計画)
	海浜 (今回計画)
	埠頭用地 (既定計画)
	埠頭用地 (今回計画)
	緑地 (既定計画)
	緑地 (今回計画)
	その他緑地 (既定計画)
	その他緑地 (今回計画)
	交通機能用地 (臨港道路) (既定計画)
	交通機能用地 (臨港道路) (今回計画)
	交通機能用地 (その他道路) (既定計画)
	交通機能用地 (その他道路) (今回計画)
	その他の用地 (既定計画)
	その他の用地 (今回計画)
	撤去 (今回計画)
	自然環境を整備又は保全する区域

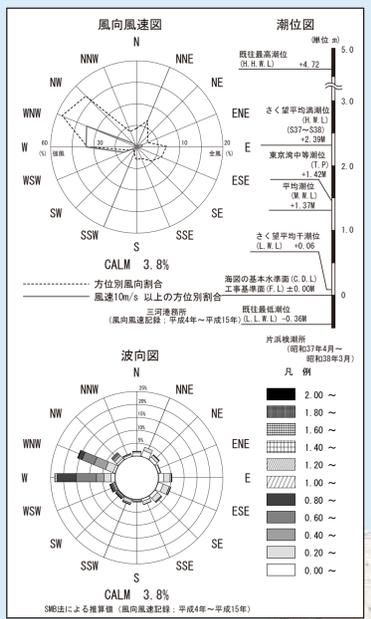

交通政策審議会第四十二回港湾分科会資料(平成二十三年四月)

この地図は、国土地理院長の承認を得て、同院発行の2万5千分1地形図を複製したものである。(承認番号 平22部複、第149号)