

S=1:25,000

蟹江町
名古屋駅
近鉄名古屋線
名鉄名古屋線
春日井市
豊田県
伊勢湾


福屋第1排水機場(既設)
 $\phi 900 \times 80\text{kw} \times 1\text{台 } Q=1.55\text{m}^3/\text{s}$
 $\phi 600 \times 30\text{kw} \times 1\text{台 } Q=0.55\text{m}^3/\text{s}$

福屋第2排水機場(既設・撤去)
 $\phi 500 \times 22\text{kw} \times 1\text{台 } Q=0.26\text{m}^3/\text{s}$
 $\phi 300 \times 11\text{kw} \times 1\text{台 } Q=0.10\text{m}^3/\text{s}$





凡	例
	流域区域
	受益区域
	排水機場(既設)
	樋門(既設)
	市町村界

1:25,000

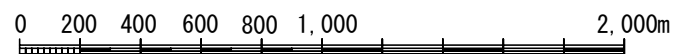


たん水防除事業 西福田2期地区 計画平面図

所在地：愛知県名古屋市

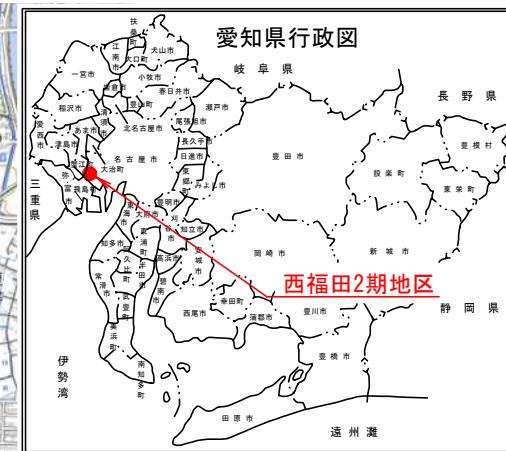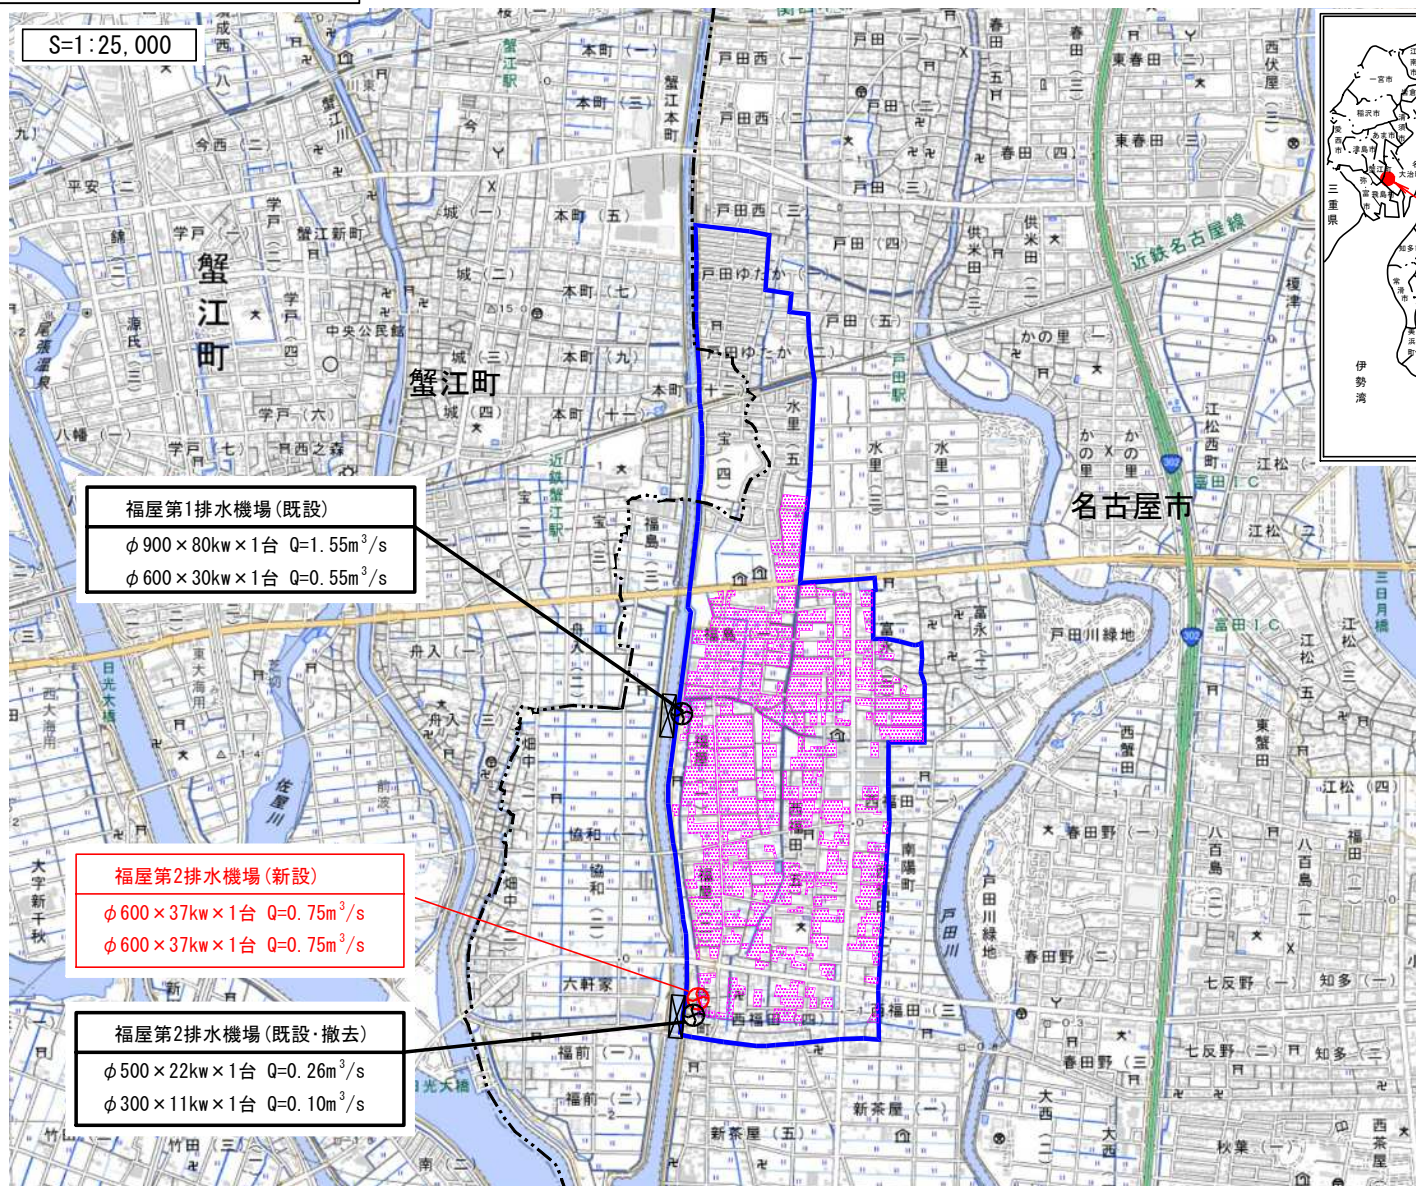

凡 例	
	流域区域
	受益区域
	排水機場(既設)
	排水機場(新設)
	樋門(既設)
	市町村界


1:25,000

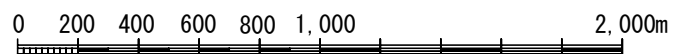

たん水防除事業 西福田2期地区 土地利用計画図

所在地：愛知県名古屋市


S=1:15,000

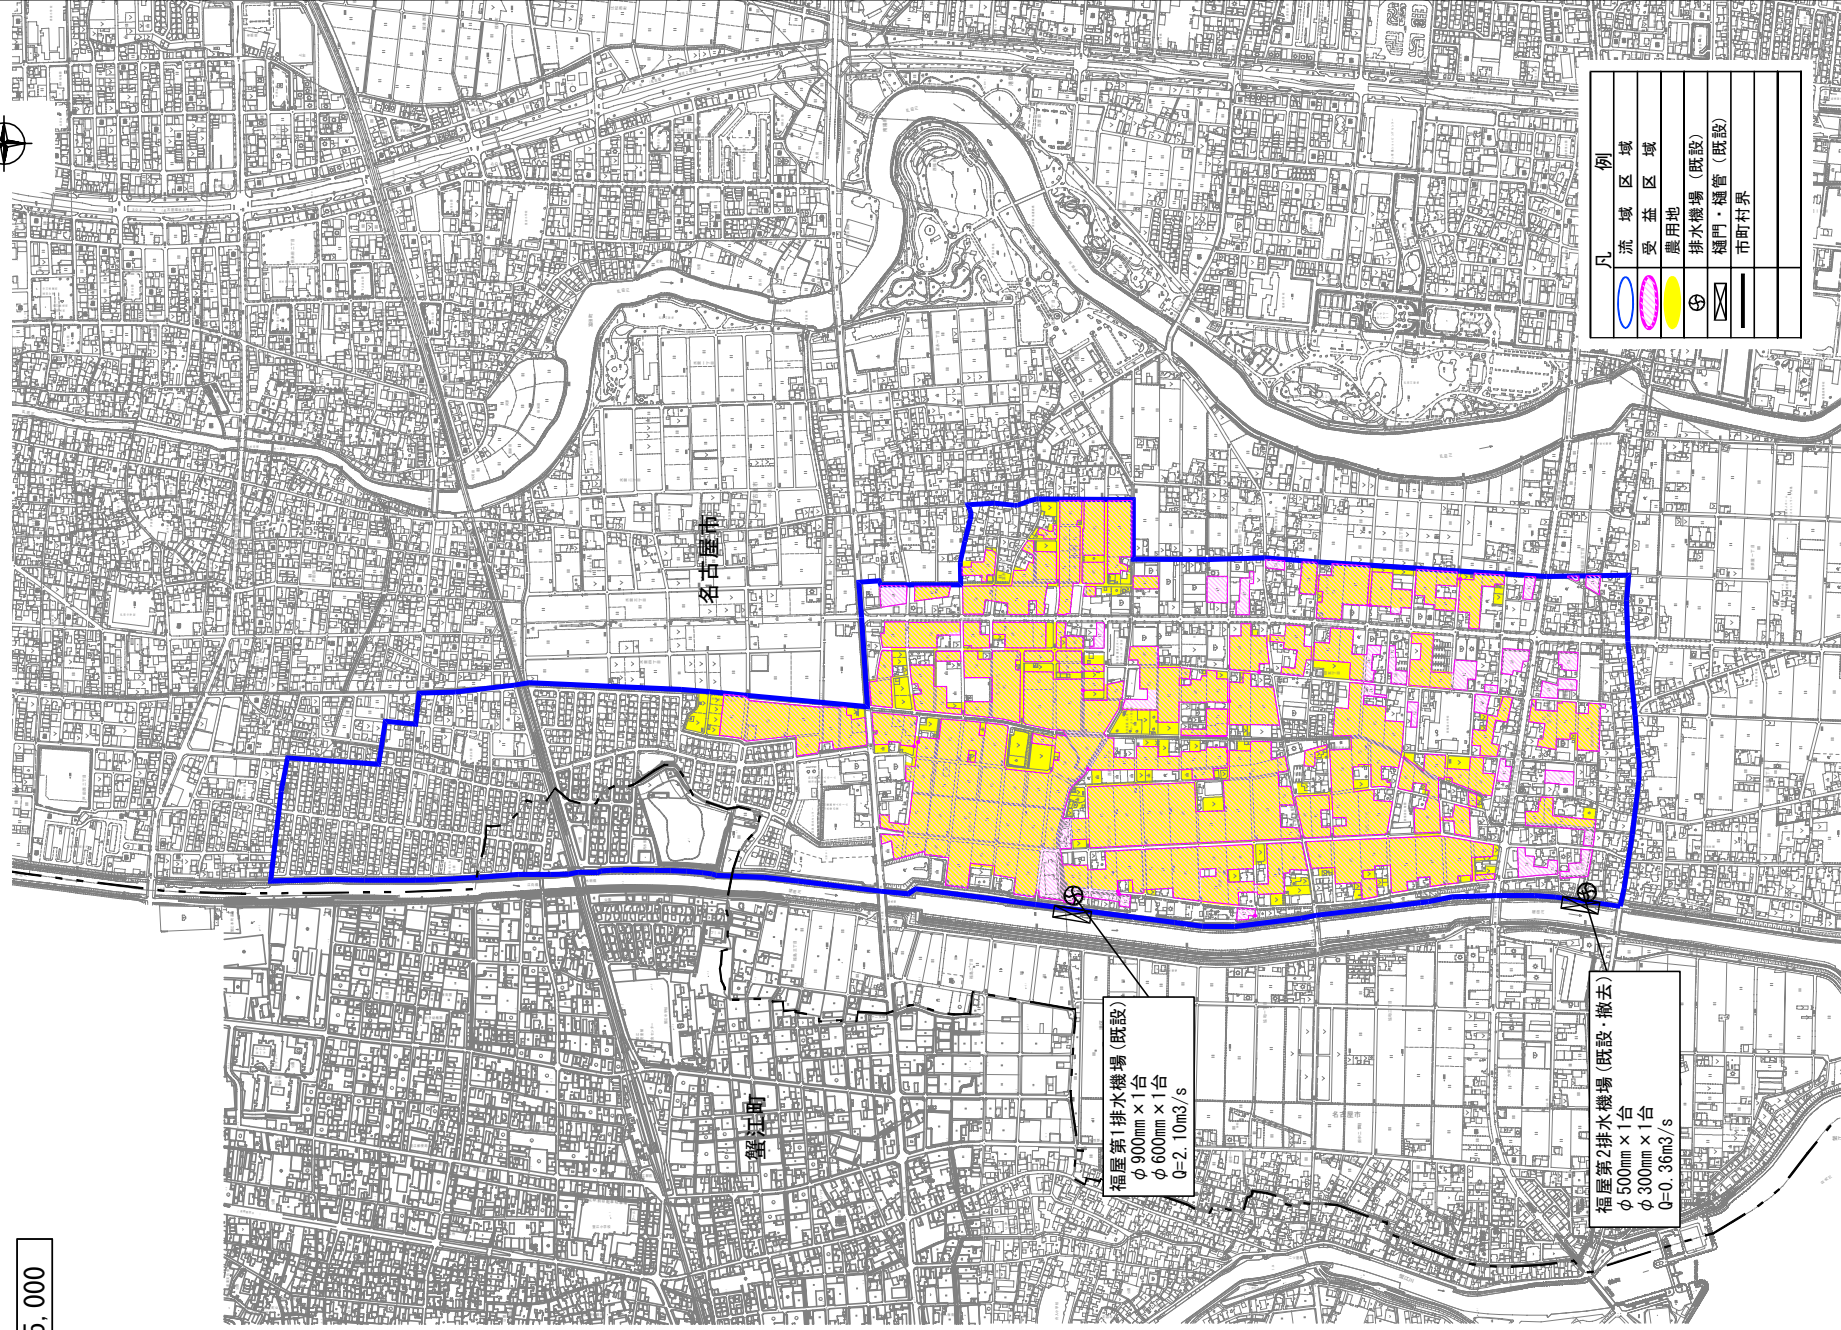

凡 例	
流域区域	受益区域
農用地	排水機場(既設)
排水機場(既設)	煙門・煙管(既設)
市町村界	




S=1 : 300

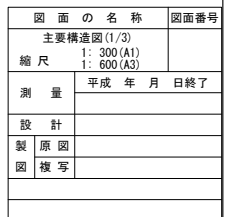


主要構造図 (2/3)

S=1:100


平面図

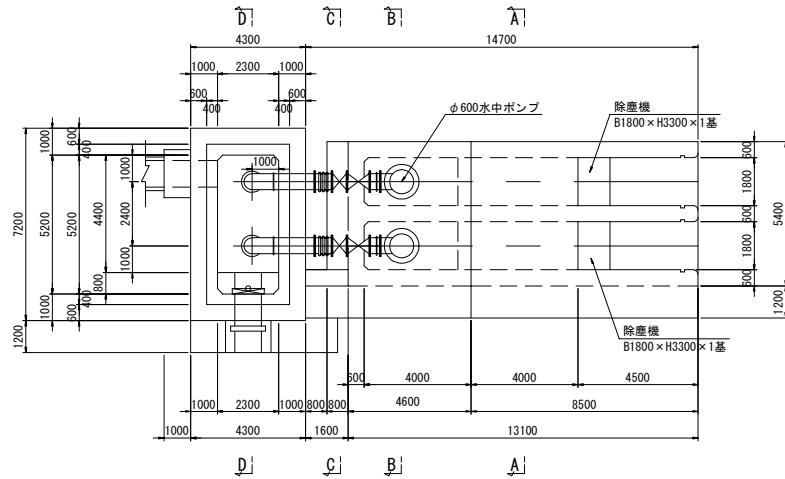


A - A 断面

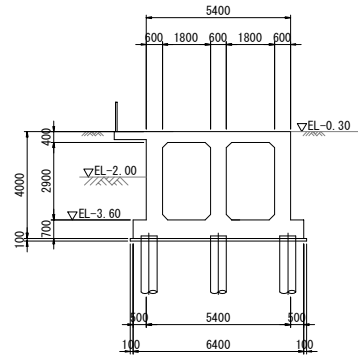


B - B 断面

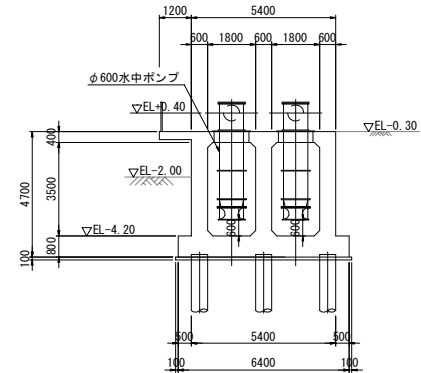


C - C 断面

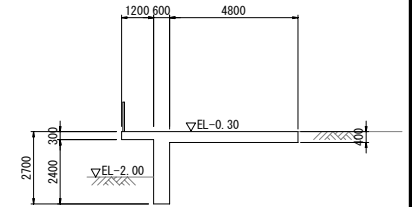

縦断面図

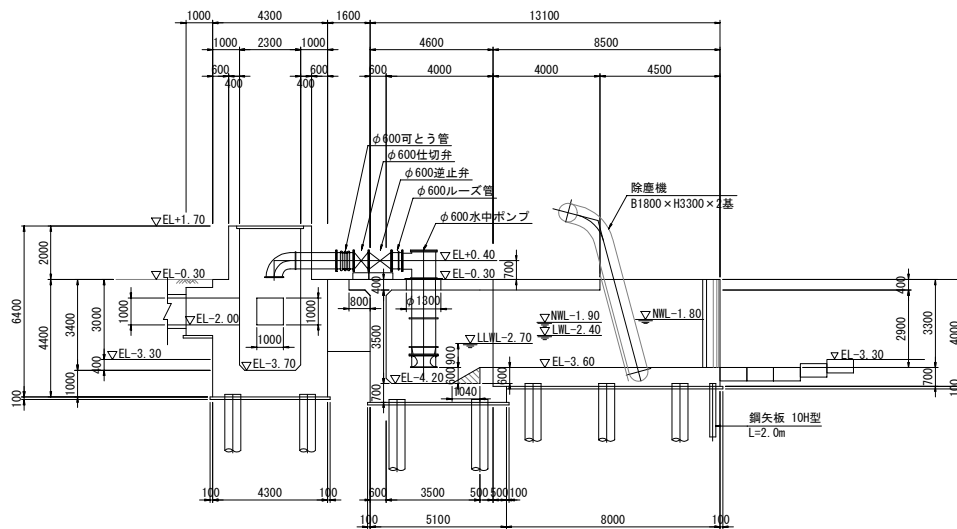

D - D 断面

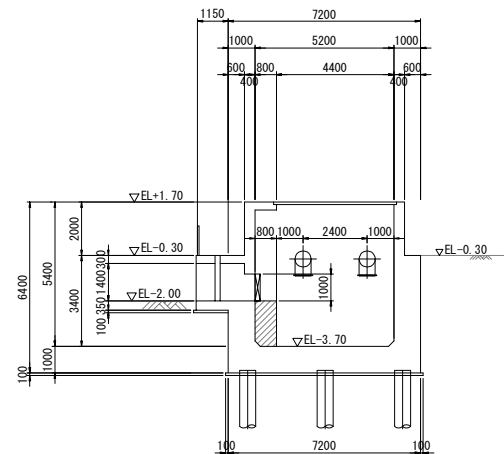

ハンチ寸法は特に示さない限り、
200×200とする。


福屋(第2)排水機場	
形 式	φ600水中ポンプ
吐 出 量	45m ³ /min
全 揚 程	3.20m
原 動 機	37kW (モーター)
台 数	2台

福屋(第2)排水機場	
図 面 の 名 称	図面番号
主要構造図 (2/3)	
縮 尺	1:100
測 量	平成 年 月 日 終了
設 計	
製 原 図	
図 複 写	


主要構造図 (3/3)

S=1:100


送水路断面図

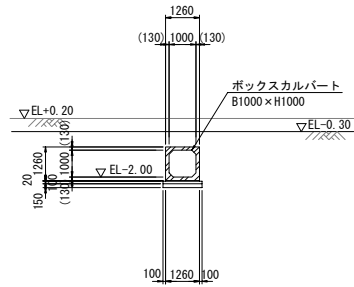


付替水路断面図

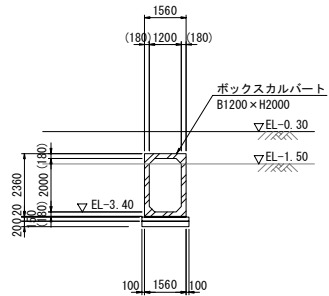

遊水池護岸断面図

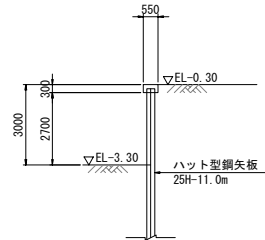

電気室平面図

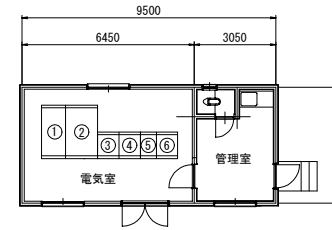

ハンチ寸法は特に示さない限り、
200×200とする。

たん水防除事業 西福田地区 福屋(第2)排水機場	
図面の名称	図面番号
主要構造図 (3/3)	
縮尺 1:100	
測量	平成 年 月 日終了
設計	
製図	
図複写	