



顧客名: 愛知県庁	工事名: 知多福祉相談センター 本館	図面データ名: 231106_福祉課1_現状図.dwg	図面名称:		物件番号:
			設計担当: -	縮尺: 1/100(A3) 日付: 2023,10,16	

【00090 地域福祉課棟】

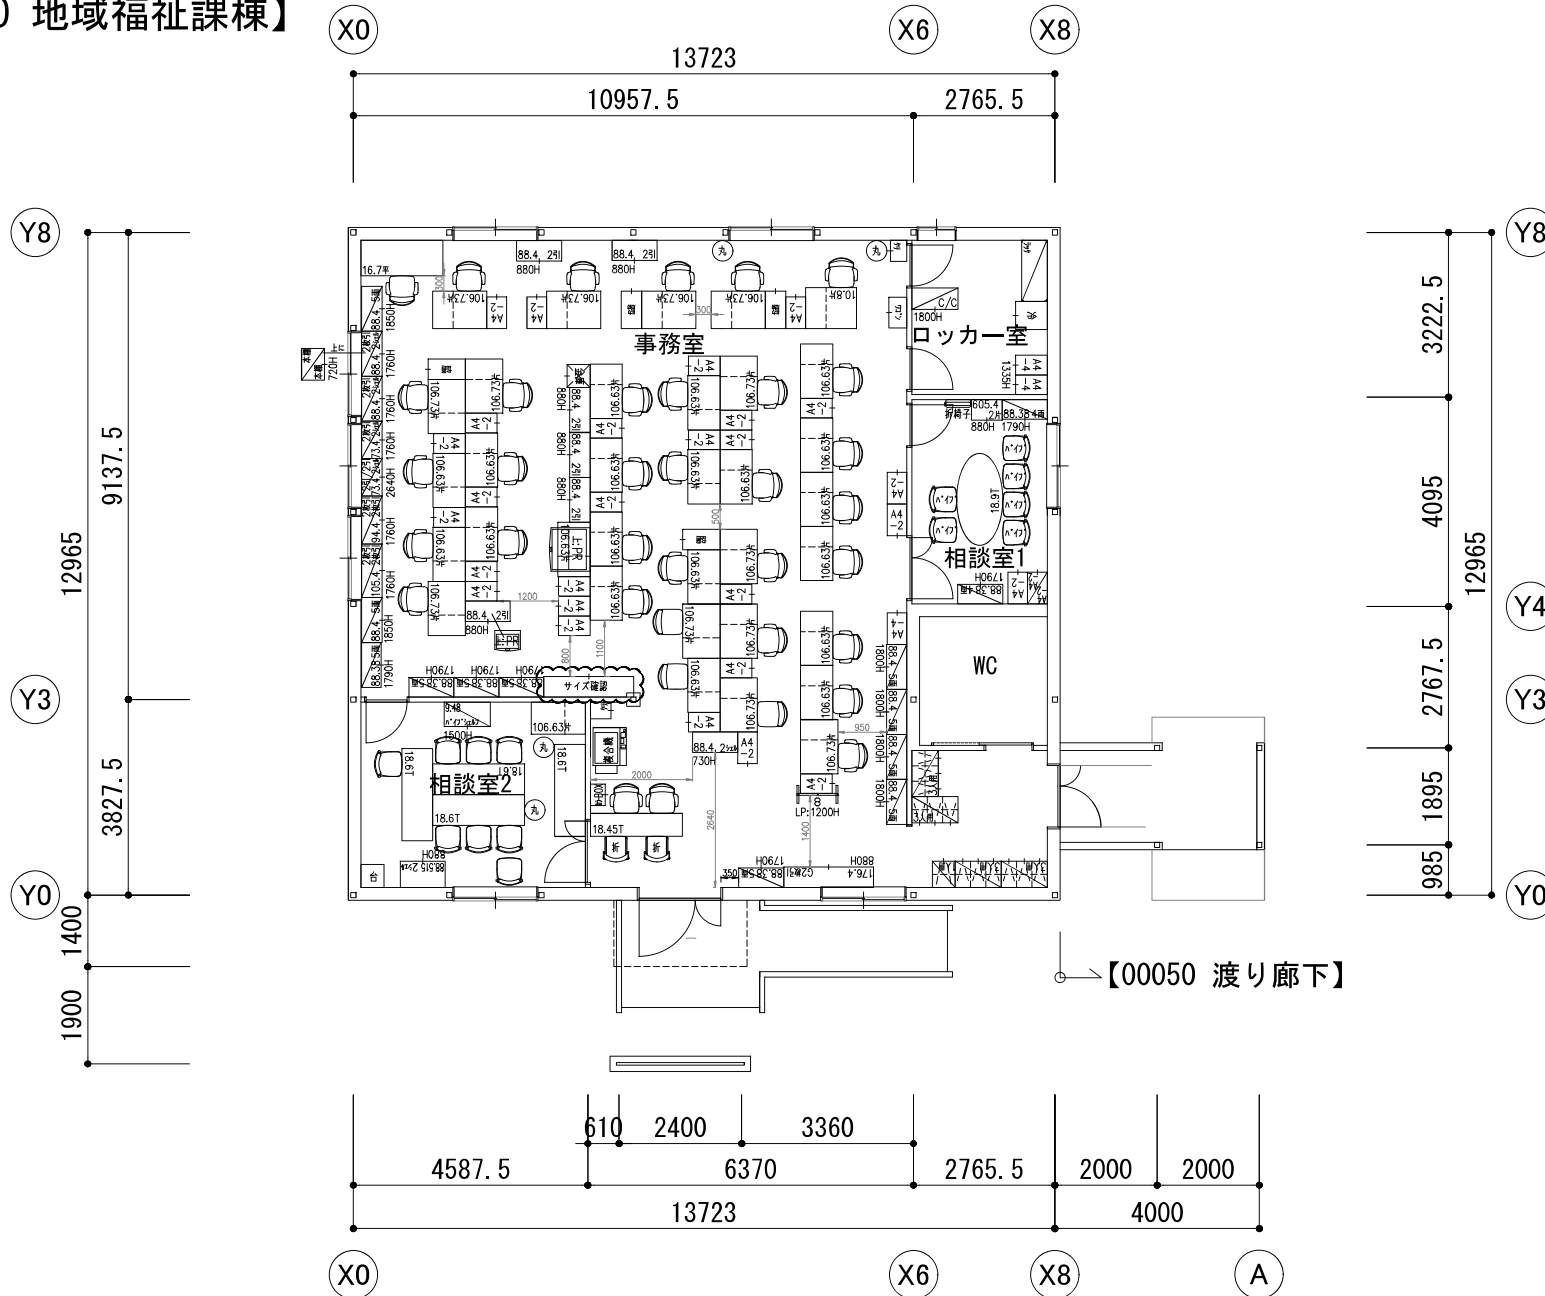

顧客名: 愛知県庁	工事名: 知多福祉相談センター 地域福祉課棟	備考: 知多福祉相談センター 地域福祉課棟	図面データ名: 231106_福祉課1_現状図.dwg	図面名称: 1/100(A3)	物件番号: 2023,10,16
			設計担当: -	日付: 2023,10,16	

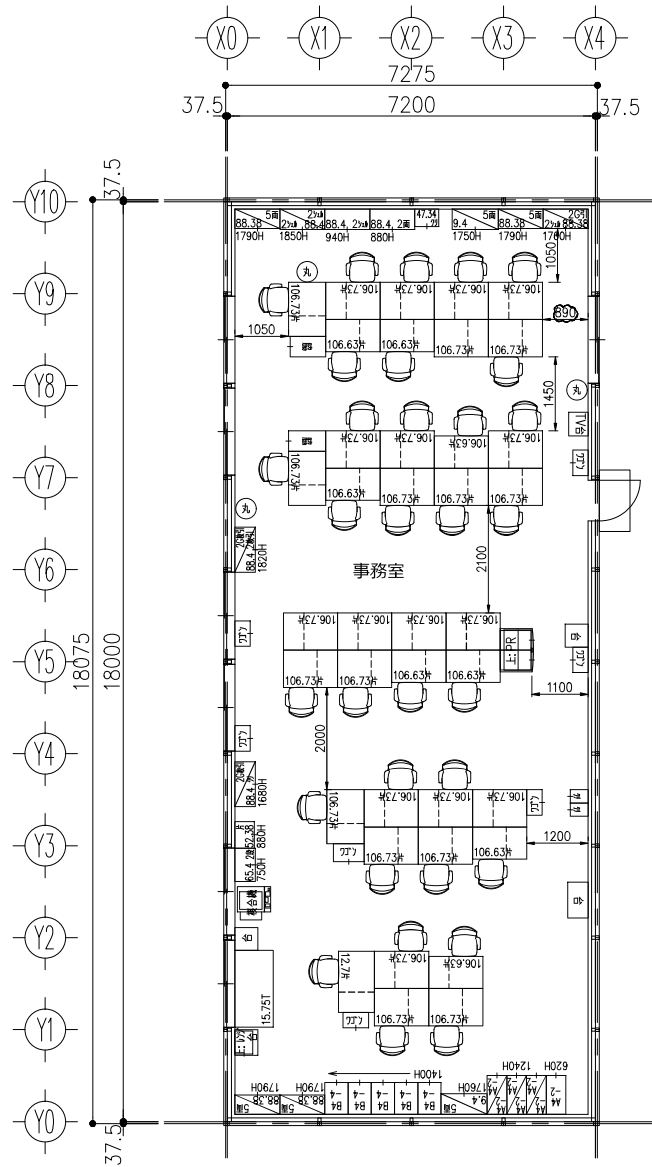

顧客名: 愛知県庁	工事名: -	備考: 知多福祉相談センター 児童育成課棟 11-6770	図面データ名: 福祉課2_現状図.dwg		図面名称:		物件番号:
				設計担当: -	縮尺: 1/100(A3)	日付: 2023,10,16	