





顧客名:	愛知県庁	工事名:	知多総合庁舎 新築工事	備考:	知多総合庁舎 新庁舎 1階	図面データ名:	240730_レイアウト.dwg	図面名称:	レイアウト_1F	物件番号:	
								縮尺:	1/200(A3)	日付:	2024.01.19

<収納>

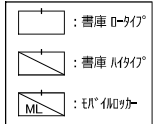

=新規什器
=現地購入

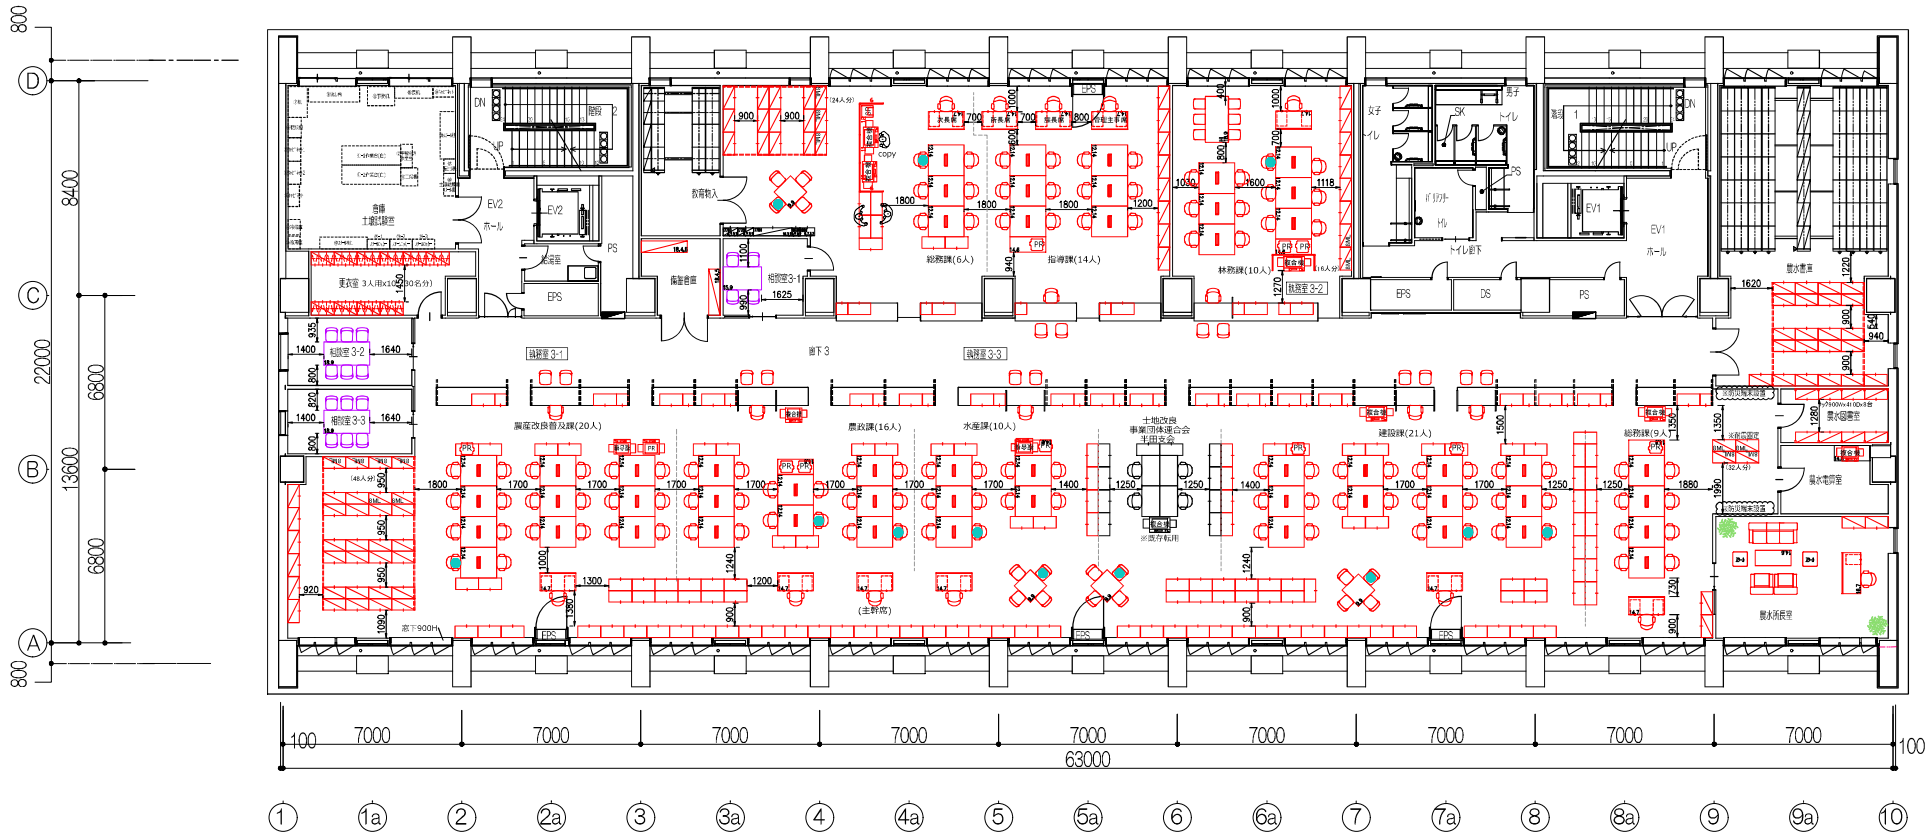


顧客名:	愛知県庁	工事名:	知多総合庁舎 新築工事	備考:	知多総合庁舎 新庁舎 3階	図面データ名:	240724_レイアウト.dwg	図面名称:	レイアウト_3F	物件番号:	
								縮尺:	1/200(A3)	日付:	2024.01.19

<収納>



＝新規什器

＝既存什器

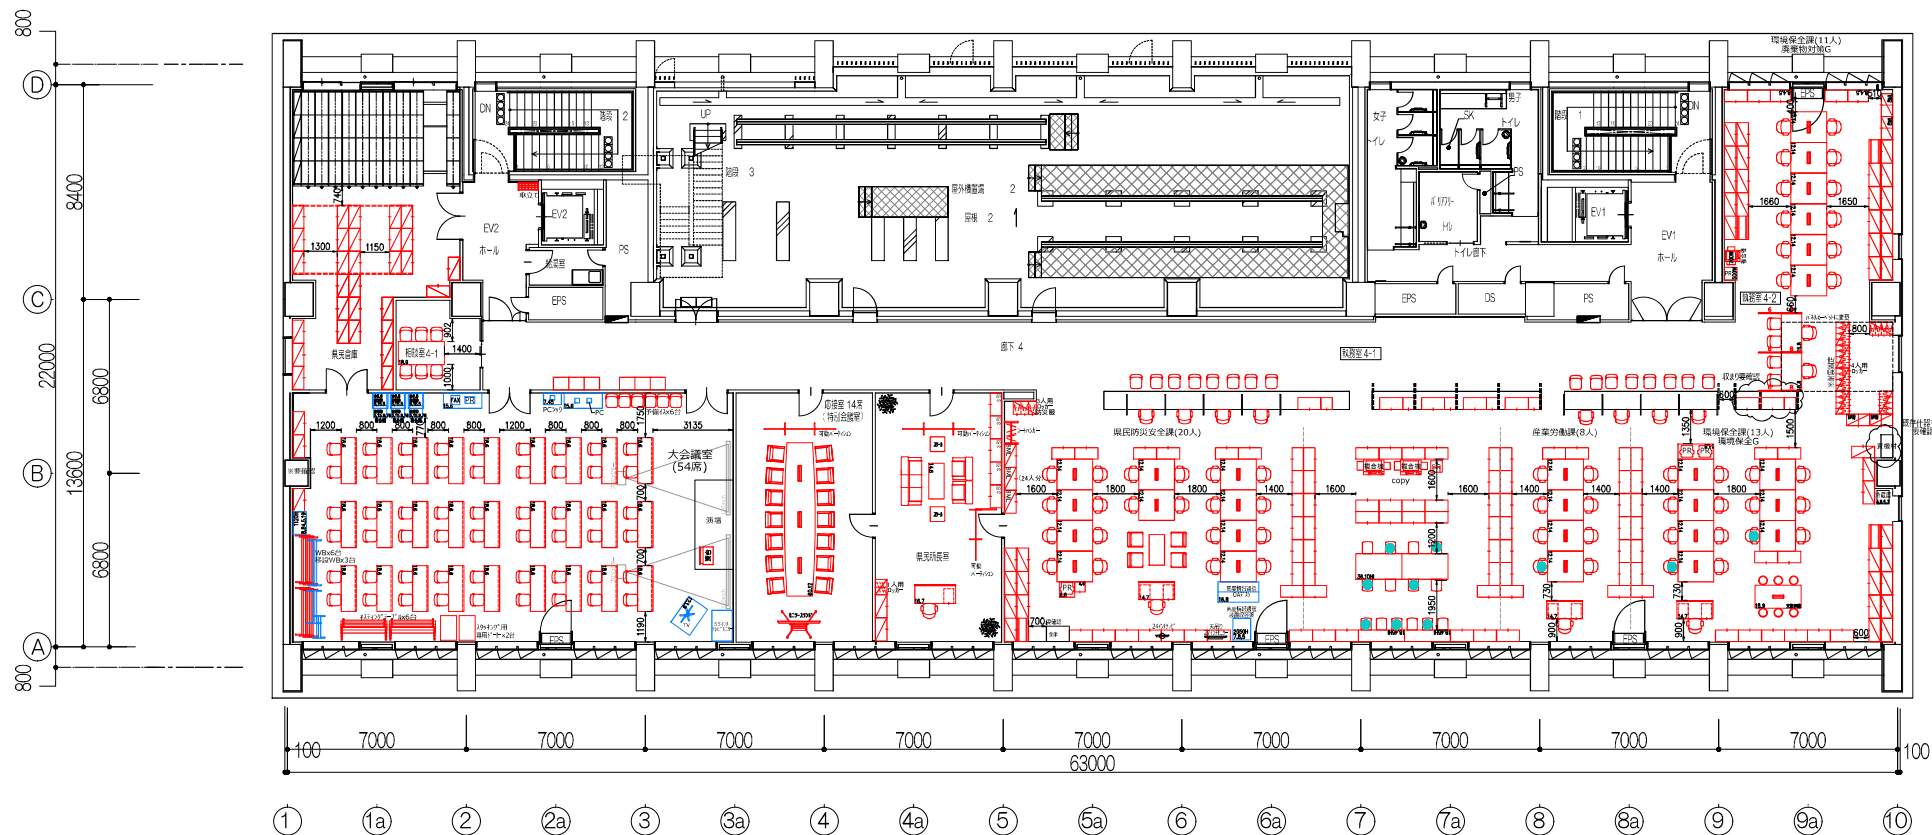

顧客名:	愛知県庁	工事名:	知多総合庁舎 新築工事	備考:	知多総合庁舎 新庁舎 4階	図面データ名:	240724_レイアウト.dwg	図面名称:	レイアウト_4F	物件番号:	
								縮尺:	1/200(A3)	日付:	2024.01.19