









顧客名:	工事名:	備考:	図面データ名:	図面名称:	物件番号:
	—	知多総合庁舎 現庁舎（本館） 1階	231106_総合庁舎1,2,3F_現状図.dwg	1階現状図	
			設計担当:	縮尺:	日付:
			—		2023.10.11

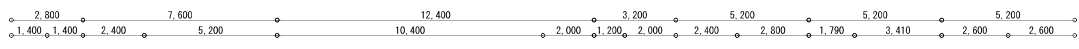

顧客名:	工事名:	備考:	図面データ名:	図面名称:	物件番号:
	—	知多総合庁舎 現庁舎（本館） 2階	231106_総合庁舎1,2,3F_現状図.dwg	2階現状図	
			設計担当:	縮尺:	日付:
			—		2023.10.11

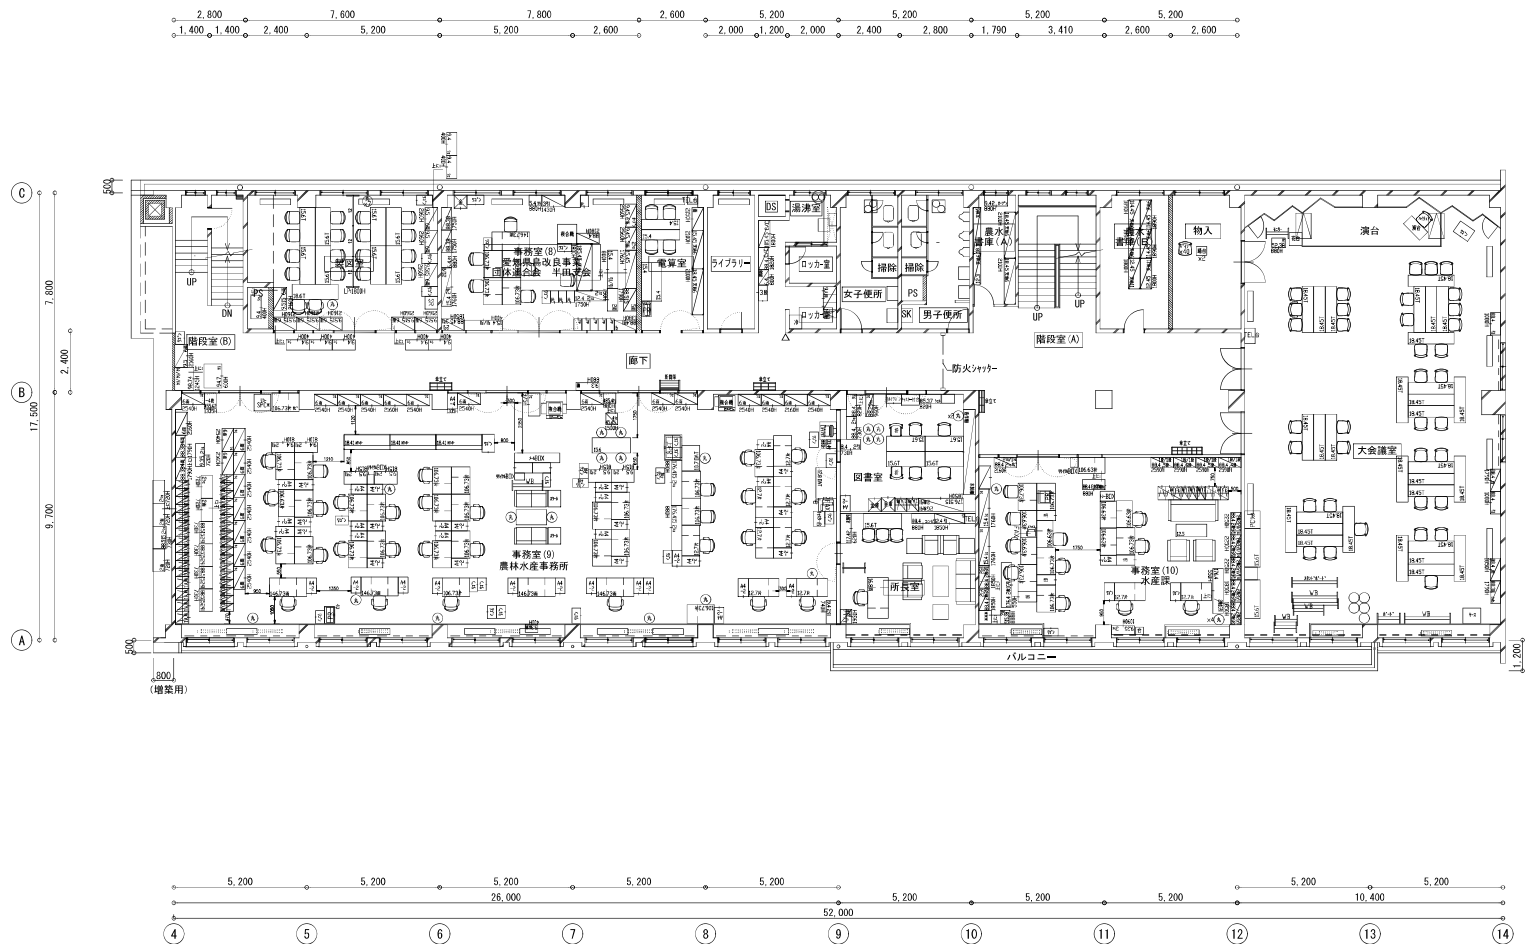

顧客名:	工事名: —	備考: 知多総合庁舎 現庁舎（本館） 3階		図面データ名: 231106_総合庁舎1,2,3F_現状図.dwg	図面名称: 3階現状図	物件番号:
				設計担当: —	縮尺: 日付: 2023.10.11	

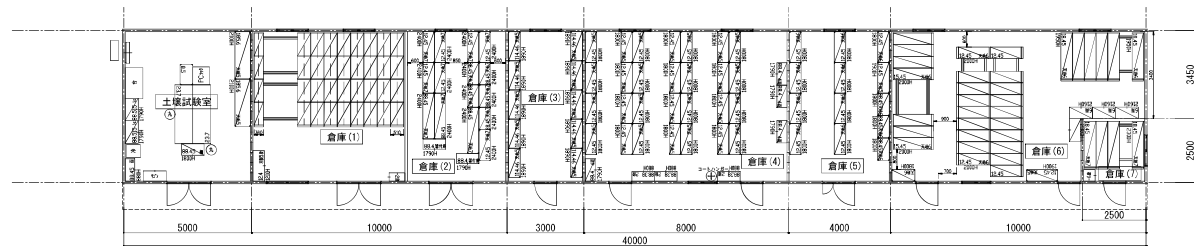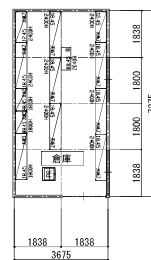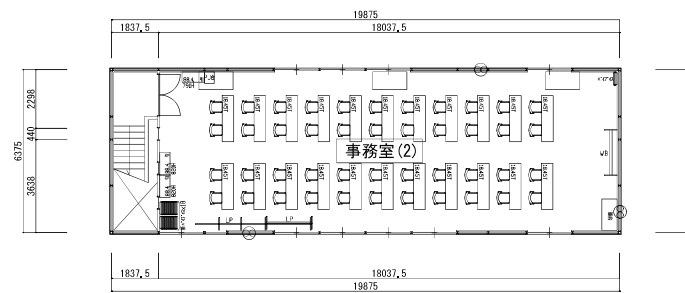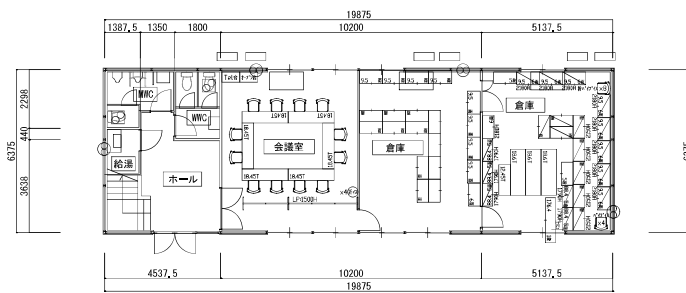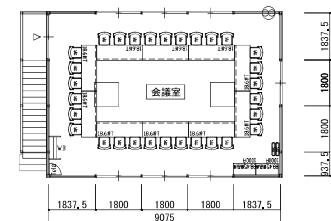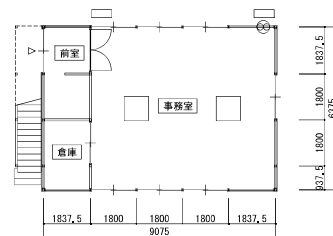

顧客名:	工事名:	備考:	図面データ名:	図面名称:	物件番号:
	—	知多総合庁舎 北館、分庁舎、倉庫及び倉庫棟	231106_総合庁舎1,2,3F_現状図.dwg	北館・分庁舎	
			設計担当:	縮尺:	日付:
			—		2023.10.11