



設置場所見取り図（詳細は設置場所詳細図を確認ください。）

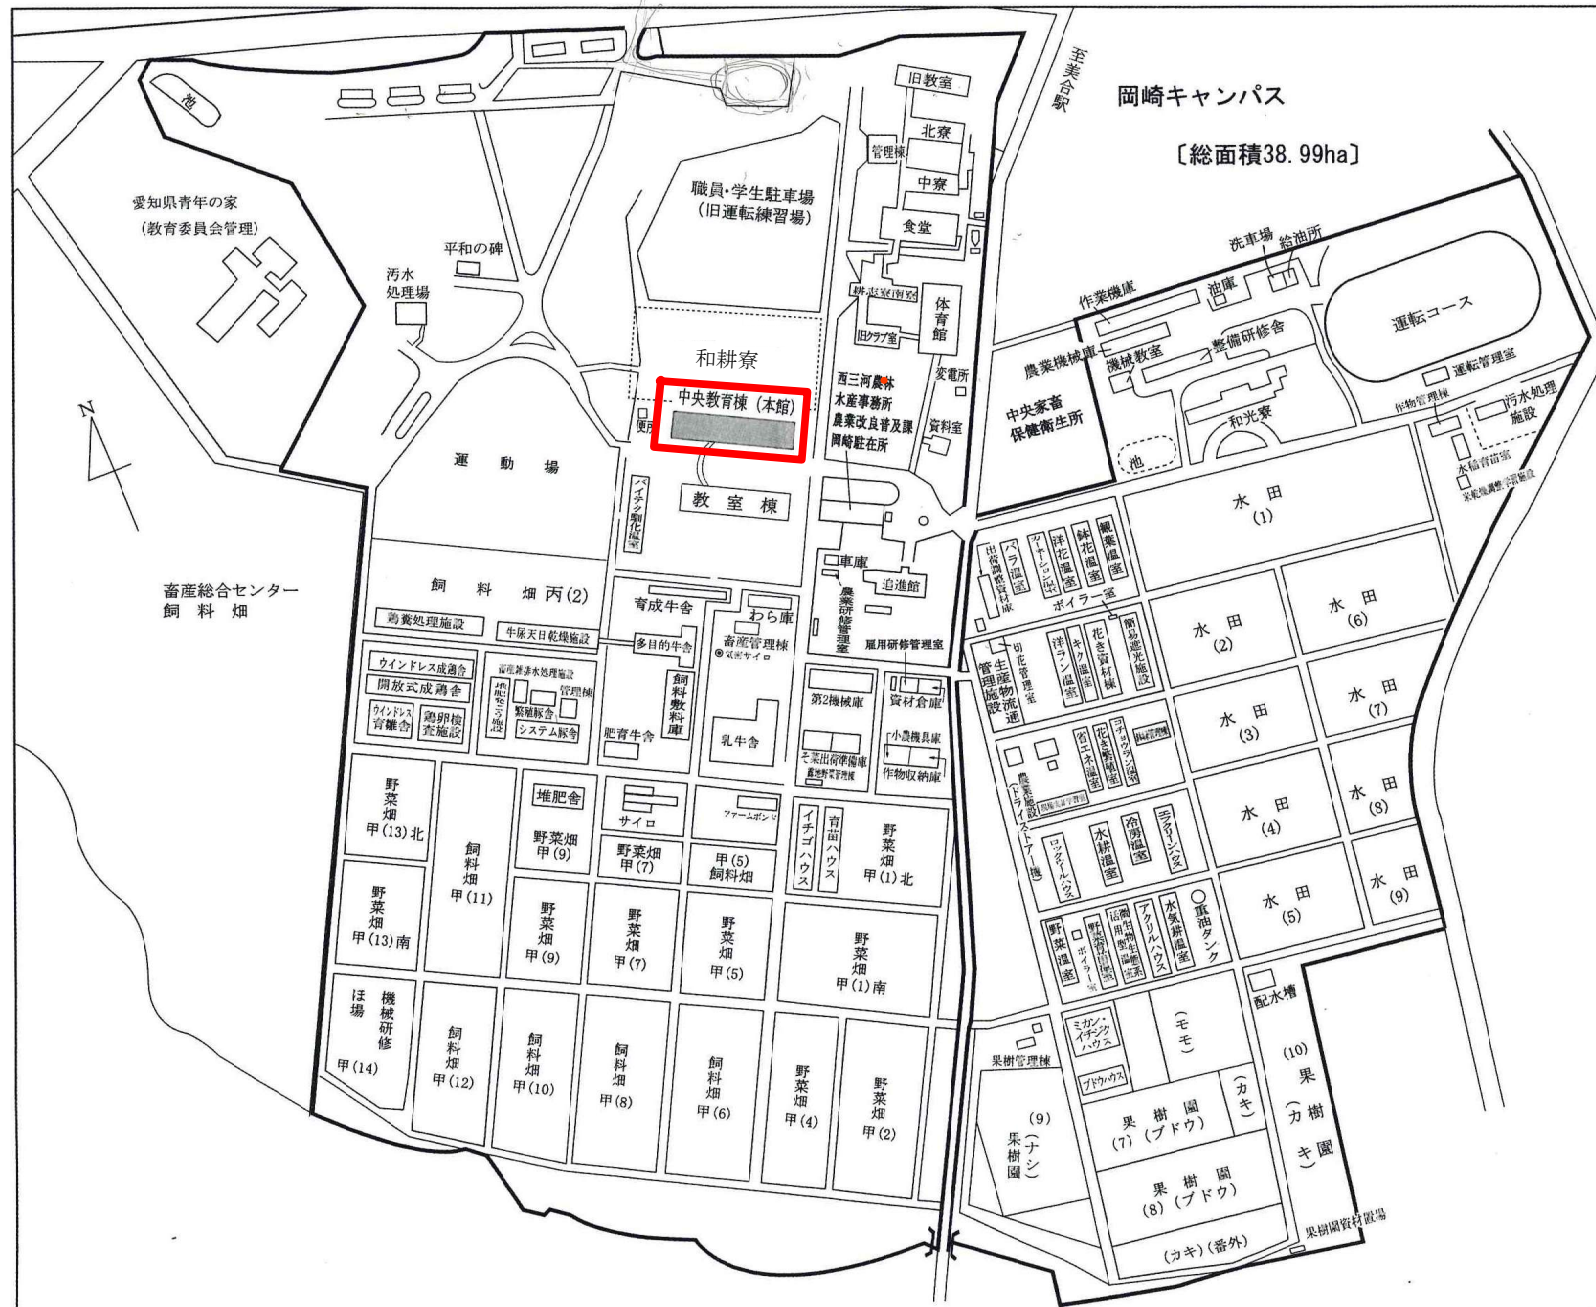

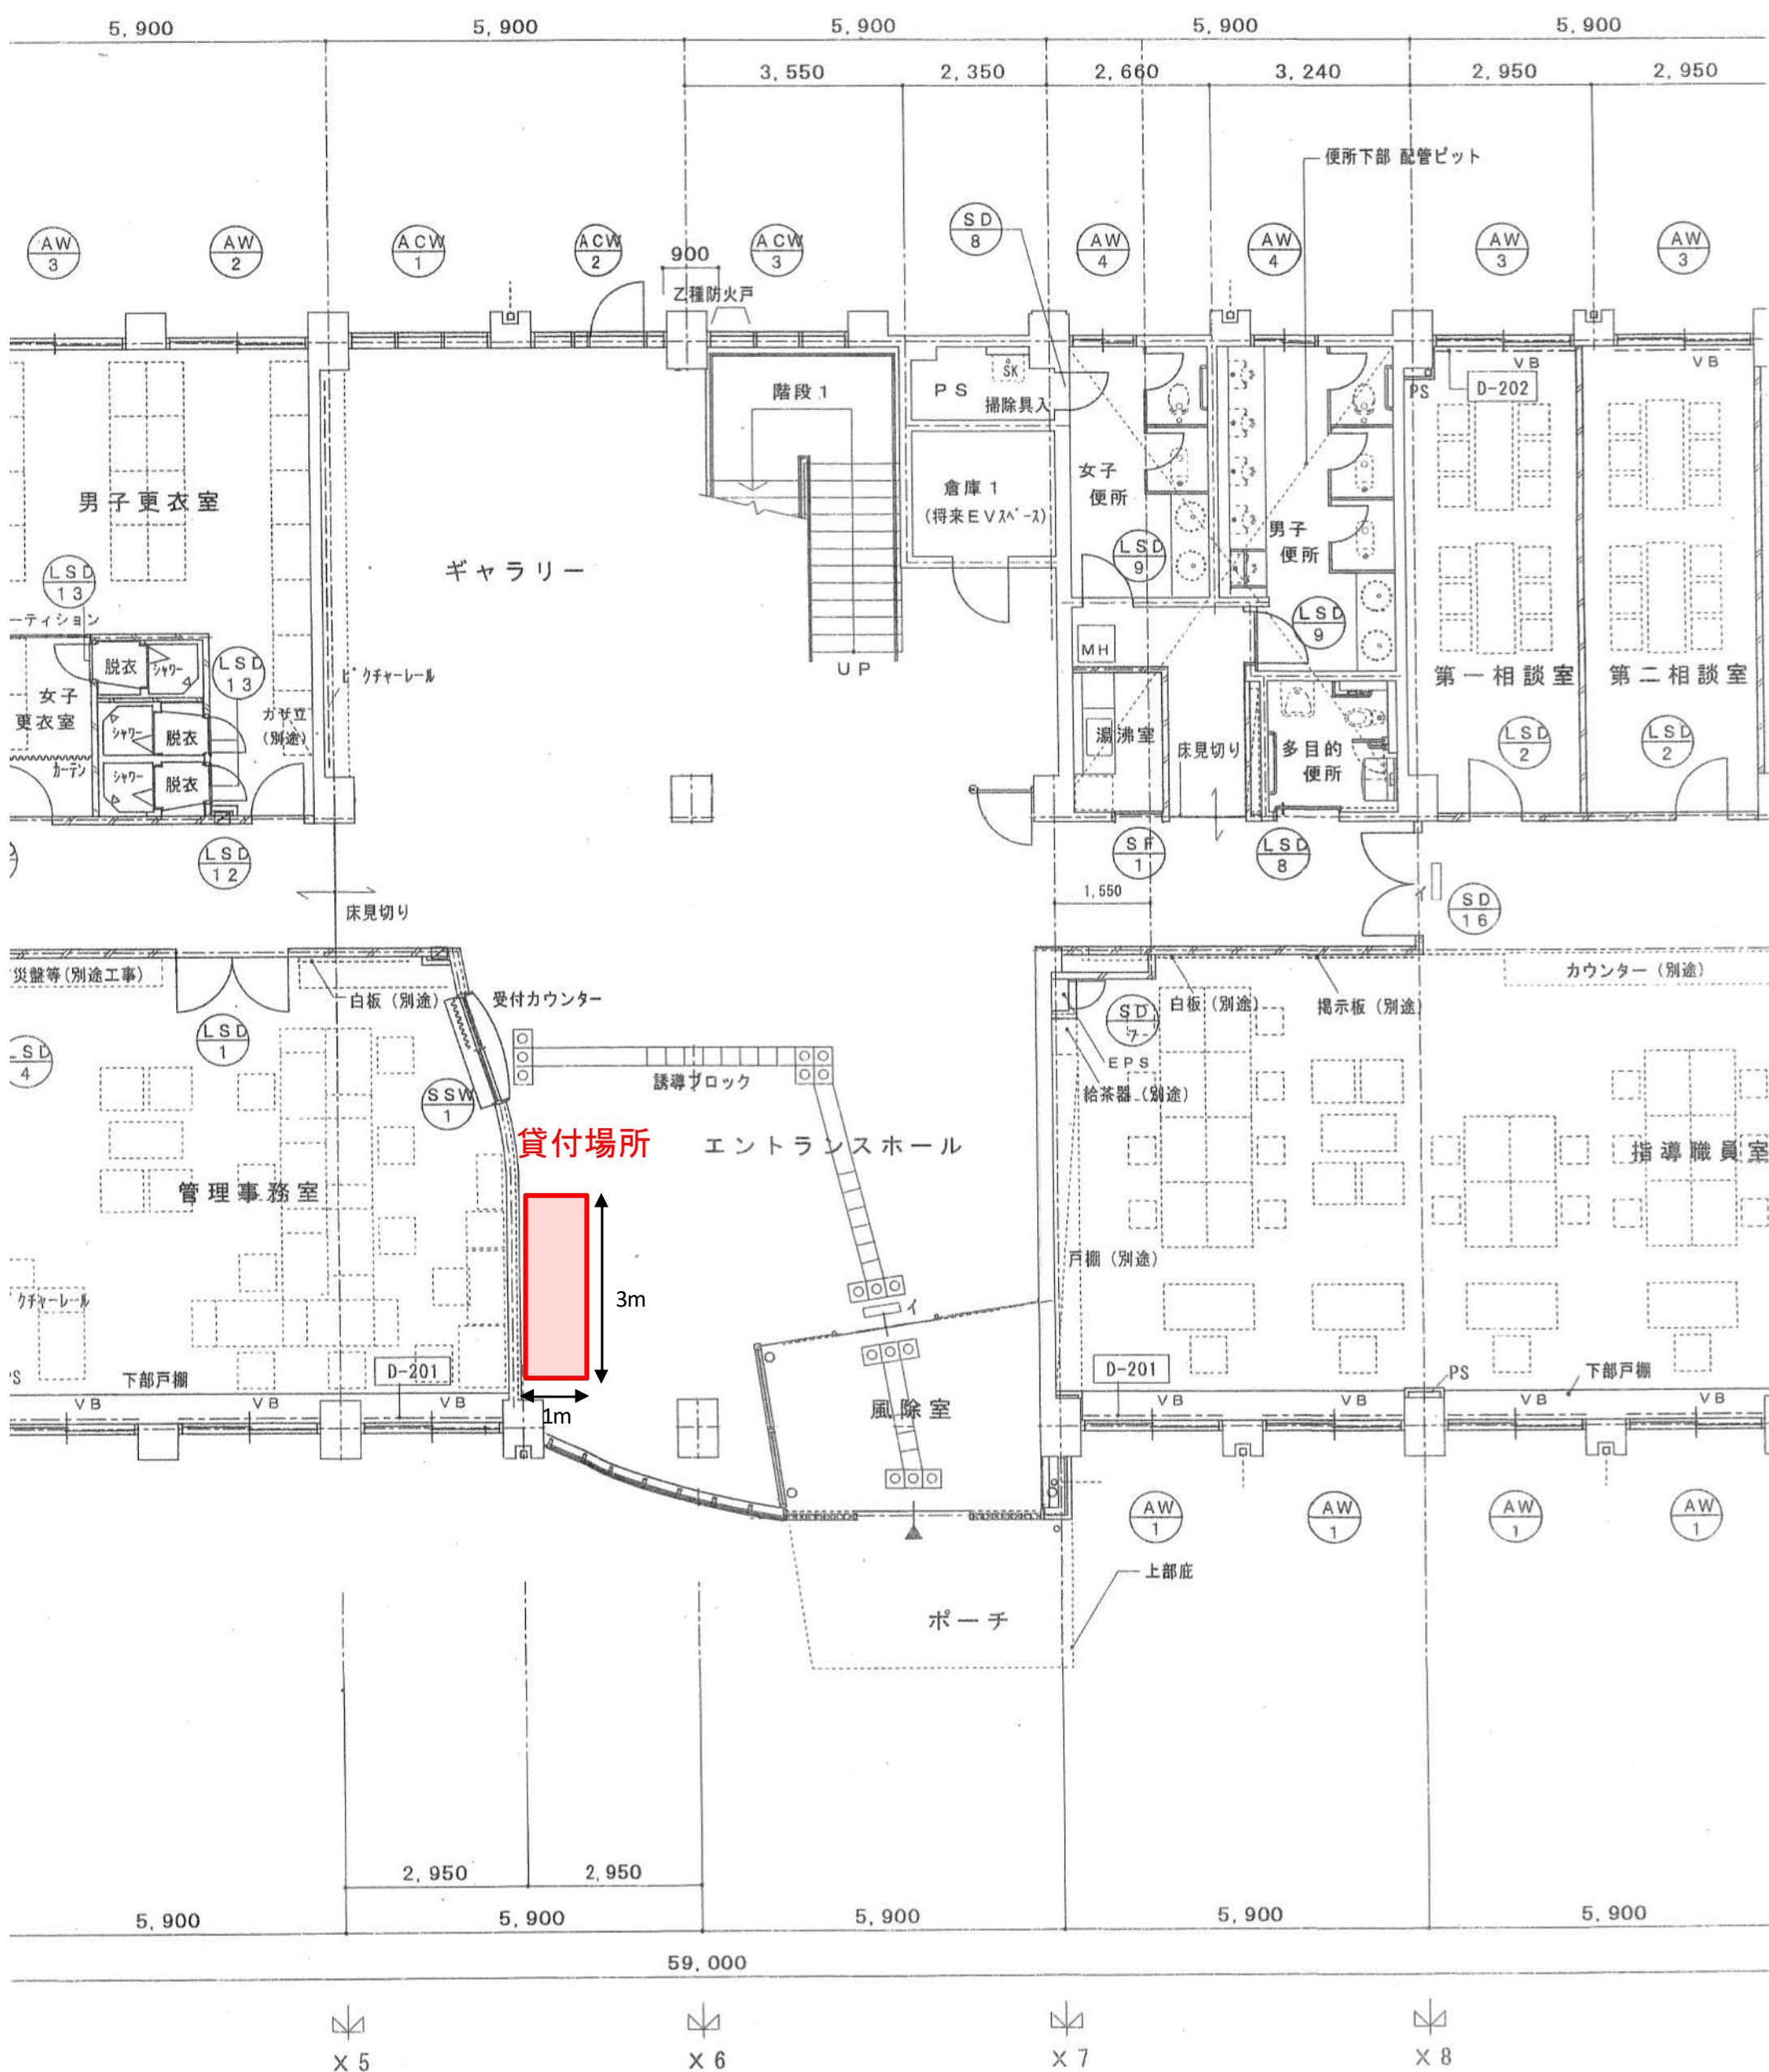

1階平面図 1/100