

入 札 説 明 書

1 貸付物件（詳細は別紙のとおり）

所在地	設置場所	貸付面積	設置台数
愛知県稲沢市平和町 須ヶ谷長田295-3	メタウォーター下水道 科学館あいち 屋外	2 m ² (幅2.1m×奥行 0.8m)	1 台

※1 貸付面積には、3(7)イの回収ボックスを含みます。また、自動販売機の機種によっては、商品の補充や維持管理のための扉の開閉等に支障がある場合もあるので、それらの支障がないか申込前に設置場所の確認をしてください。

※2 機種は、消費電力15アンペア程度以下のものとします。

2 入札参加資格

次に掲げる要件をすべて満たす者は、入札に参加することができます。

- (1) 地方自治法施行令（昭和22年政令第16号。以下「政令」という。）第167条の4第1項の規定に該当しない者であること。
- (2) 政令第167条の4第2項第1号から第7号までのいずれにも該当しない者（いずれかに該当した者であって、その事実があった後3年を経過した者を含む。）であること。
- (3) 県が実施する自動販売機の設置を目的とする公有財産の貸付に係る一般競争入札参加者に必要な資格に関する告示（平成21年3月6日付け愛知県告示第149号）に定める資格をすべて満たすこと。
- (4) 愛知県内に本店、支店、営業所又は事業所を置いていること。
- (5) 入札公告の日から落札決定までの間、愛知県から指名停止措置を受けていないこと。
- (6) 会社更生法（平成14年法律第154号）第17条の規定に基づく更生手続開始の申立てがなされていない者又は民事再生法（平成11年法律第225号）第21条の規定に基づく再生手続開始の申立てがなされていない者であること。
- (7) 入札公告の日から入札の日までの期間において、「愛知県が行う事務及び事業からの暴力団排除に関する合意書」（愛知県知事等・愛知県警察本部長、平成24年6月29日締結）に基づく排除措置を受けていないこと。

3 自動販売機の設置条件

(1) 設置事業者の施設使用形態

自動販売機の設置は、地方自治法（昭和22年法律第67号）第238条の4第2項第4号の規定に基づき、愛知県が設置事業者に対し、行政財産である建物の一部を賃貸する方法により行います。

(2) 貸付期間

令和8年4月1日から令和13年3月31日までの5年間とします。

(3) 貸付料

貸付料は、入札により決定した金額とします。

(4) 必要経費

自動販売機の設置及び撤去に要する工事費、移転費等の費用はすべて設置事業者の負担とします。

また、光熱水費についても設置事業者の負担とします。各設置事業者において計量機器（子メーター）を設置し、それによる実費を、愛知県が指定する期限までに全額納入してください。

なお、屋外に設置する自動販売機については、屋外トイレ内の分電盤からの配電となります。必要に応じて電気BOX等を設置してください。

(5) 設置機器の仕様について

設置する自動販売機の機器については、次に掲げる条件を満たしたものとしてください。

ア 省電力やノンフロン対応など環境に十分配慮したものであること。

イ 新旧500円硬貨及び1000円紙幣が使用できること。

(6) 利用上の制限

契約期間中は、次の事項を遵守してください。

ア 入札条件を遵守し、貸付料及び光熱水費を期限までに確実に納付すること。

イ 自動販売機を設置する権利を第三者に譲渡又は転貸してはならないこと。

ウ 販売品の搬入・廃棄物の搬出時間及び経路については、愛知県の指示に従うこと。

エ 販売品目は、清涼飲料水等の飲料とし、酒類・たばこの販売を行わないこと。

また、缶又はペットボトルなどの密閉式の容器とすること。

オ 販売価格は、市場価格及び周辺の実勢価格と均衡のとれたものであること。

(7) 維持管理

契約期間中は、次の事項を遵守してください。

ア 商品補充、金銭管理など自動販売機の維持管理については、設置事業者が行うこと。また、商品の賞味期限に十分注意するとともに、在庫・補充管理を適切に行うこと。

イ 自動販売機に併設して、販売する飲料の容器の種類に応じた使用済み容器の回収ボックスを必要数設置し、設置事業者の責任で適切に回収・リサイクルすること。

ウ 関係法令等の遵守・徹底を図るとともに、関係機関等への届出、検査等が必要な場合は遅滞なく手続き等を行うこと。

エ 自動販売機を設置するにあたっては、据付面を十分に確認したうえで安全に設置すること。また、設置後は定期的に安全面に問題ないか確認すること。

オ 自動販売機の故障や問い合わせについては、連絡先を明記し、設置事業者の責任において対応すること。

(8) 原状回復

設置事業者は、契約期間が満了又は契約が解除された場合は、速やかに原状回復してください。なお、原状回復に際し、設置事業者は一切の補償を愛知県に請求することができません。

4 入札参加申込みの受付

(1) 日時

令和8年2月9日（月）から令和8年2月20日（金）まで（土曜日、日曜日及び国民の祝日に関する法律（昭和23年法律第178号）に規定する国民の祝日を除く。）

の午前9時から午後5時まで

(2) 場所

一宮市今伊勢町本神戸字立切1-4

愛知県一宮建設事務所 総務課

(3) 提出書類（各1部）

ア 一般競争入札参加申込書（様式第1）

イ 委任状（様式第2）（入札書に代表者名を記名したうえで、会社の社員等が入札書を持参する場合、委任状は不要）

ウ 誓約書（様式第3）（委任状を提出する場合においても、本人（法人の場合は代表者）の誓約書が必要）

エ 証明書類（発行日から3か月以内のもの）

＜法人の場合＞・・・法人登記簿謄本（履歴事項全部証明書）

＜個人の場合＞・・・住民票

オ 入札公告の日から過去3か年以内に、国、地方公共団体に、自らが管理・運営する飲料の自動販売機を設置した実績を証明する使用許可書又は契約書の写しの何れか

カ 国税及び県税の未納がないことの証明書

（ア）国税について

a 法人・・・「法人税」及び「消費税及び地方消費税」の納税証明書
（その3の3 未納のないことの証明）

b 個人・・・「所得税」及び「消費税及び地方消費税」の納税証明書
（その3の2 未納のないことの証明）

（イ）県税について（愛知県の県税事務所が発行する納税証明書）

a 法人・・・「法人事業税」、「法人県民税」及び「自動車税」の未納の税額がないこと用

b 個人・・・「個人事業税」及び「自動車税」の未納の税額のないこと用

※エ及びカの証明書類は、原本を確認できれば、写しの提出でも可能です。

(4) 郵送で申し込む場合

次のあて先に郵送してください。なお、郵送による入札参加申込みの場合は、令和8年2月20日（金）午後4時必着とします。

〒491-0053

住所 一宮市今伊勢町本神戸字立切1-4

一宮建設事務所 総務課 浅井あて

※封筒(表)に「入札参加申込書在中」と朱書きしてください。

5 現地説明会の場所及び日時

(1) 集合場所

愛知県稲沢市平和町須ヶ谷長田295-3

メタウォーター下水道科学館あいち 1階ロビー

(2) 日時

令和8年2月13日（金）午後3時から

(3) 留意事項

なお、現地説明会以外の日もメタウォーター下水道科学館あいちの開館日であれば、現況確認は可能である。説明会以外で現況確認を行う場合は、メタウォーター下水道科学館あいちの職員には質問せず、以下の連絡先へ連絡すること。

問い合わせ先

一宮建設事務所 都市施設整備課 担当 小野寺

電話 0586-72-1246

Mail ichinomiya-kensetsu@pref.aichi.lg.jp

※メールにて問い合わせる場合は件名に【小野寺あて】と記入すること。

メタウォーター下水道科学館あいちの開館日や開館時間についてはホームページを確認すること。

6 入札執行の場所及び日時

(1) 場所

一宮市今伊勢町本神戸字立切1-4

一宮建設事務所 本館2階 大会議室

(2) 日時

令和8年2月27日（金）10時

7 入札保証金

免除

8 入札金額

(1) 入札金額は、3（2）の貸付期間中の貸付料の総額を記入してください。

(2) 落札決定に当たっては、入札書に記載された金額に当該金額の10パーセントに相当する額を加算した金額をもって落札価格とするので、入札参加者は、消費税に係る課税業者であるか免税業者であるかを問わず、見積もった契約希望金額の110分の100に相当する金額を入札書に記載してください。

9 入札

(1) 同一物件について、一人で二人以上の申込人の代理人となり、又は申込人が他の申込人の代理人となることはできません。

(2) 入札は、入札書（様式第4）を封筒に入れ封印し、「令和8年2月27日開札 メタウォーター下水道科学館あいち（屋外）の自動販売機設置の入札書在中」及び入札者の住所及び氏名（法人にあっては、所在地、名称及び代表者名）を封筒に表記しなければなりません。

(3) 提出した入札書は、その事由のいかんにかかわらず書換え、引換え、又は撤回することはできません。

(4) 次のいずれかに該当する入札は、無効とします。

ア 財務規則第152条第1号から第7号に該当する入札

イ 一般競争入札参加申込書（入札参加者が代理人である場合は、本人の委任状を添付すること。）及び誓約書を提出していない者のした入札

ウ 入札書の金額を訂正したもの

エ 郵送による入札

オ 虚偽の事実を記載した者のした入札

カ 担当職員の指示に従わなかった者の入札

10 開札

- (1) 入札者又はその代理人は、開札に立ち会わなければなりません。入札者又はその代理人が開札に立ち会わない場合においては、入札事務に関係のない愛知県の職員を立ち会わせて開札を行います。
- (2) 落札者は、愛知県の予定価格以上の最高の価格をもって決定します。ただし落札者となる同価格の入札者が2人以上あるときは、直ちにくじによって落札者を決定します。この場合において、くじを引かない者があるときは、代わって入札に関係ない愛知県の職員にくじを引かせます。
- (3) 開札の結果、予定価格に達する入札のない場合で、入札参加者が再度の入札を希望するときは、直ちに再入札（原則として2回を限度とする。）を行います。

11 入札の中止

不正な入札が行われるおそれがあると認めるとき又は災害その他やむを得ない理由があるときは、入札を中止、又は入札期日を延期することがあります。

12 契約の締結

- (1) 別紙契約書（様式第5）により、契約書を作成するものとします。
- (2) 契約の締結及び履行に関する費用については、すべて落札者の負担とします。
- (3) 貸付契約は申込者名義で行います。

13 貸付料の納付

各年度、納入通知書により、一括納付していただきます。

14 契約保証金

免除

15 問い合わせ先

一宮建設事務所 都市施設整備課 担当 小野寺

電話 0586-72-1246

Mail ichinomiya-kensetsu@pref.aichi.lg.jp

※メールにて問い合わせる場合は件名に【小野寺あて】と記入すること。


自動販売機を設置する施設の名称、所在地及び設置場所

区 分	内 容
1 名 称	メタウォーター下水道科学館あいち（屋外）
2 所在地	愛知県稲沢市平和町須ヶ谷長田 295-3
3 設置場所	別紙のとおり
4 休館日	月曜日（月曜日が祝日の時は開館し、翌平日休館） 年末年始（12 月 29 日～1 月 3 日）
5 開館時間	午前 9 時半から午後 5 時まで
6 職員数又は来庁者数	職員数：10 人（令和 7 年 1 2 月末現在） 来庁者数：約 90,000 人（令和 6 年度 年間計）
6 施設内にある飲料水の自動販売機の状況	他の自動販売機の設置なし
7 施設内にある他の自動販売機の飲料の販売価格	他の自動販売機の設置なし

位 置 図




下水道科学館平面図

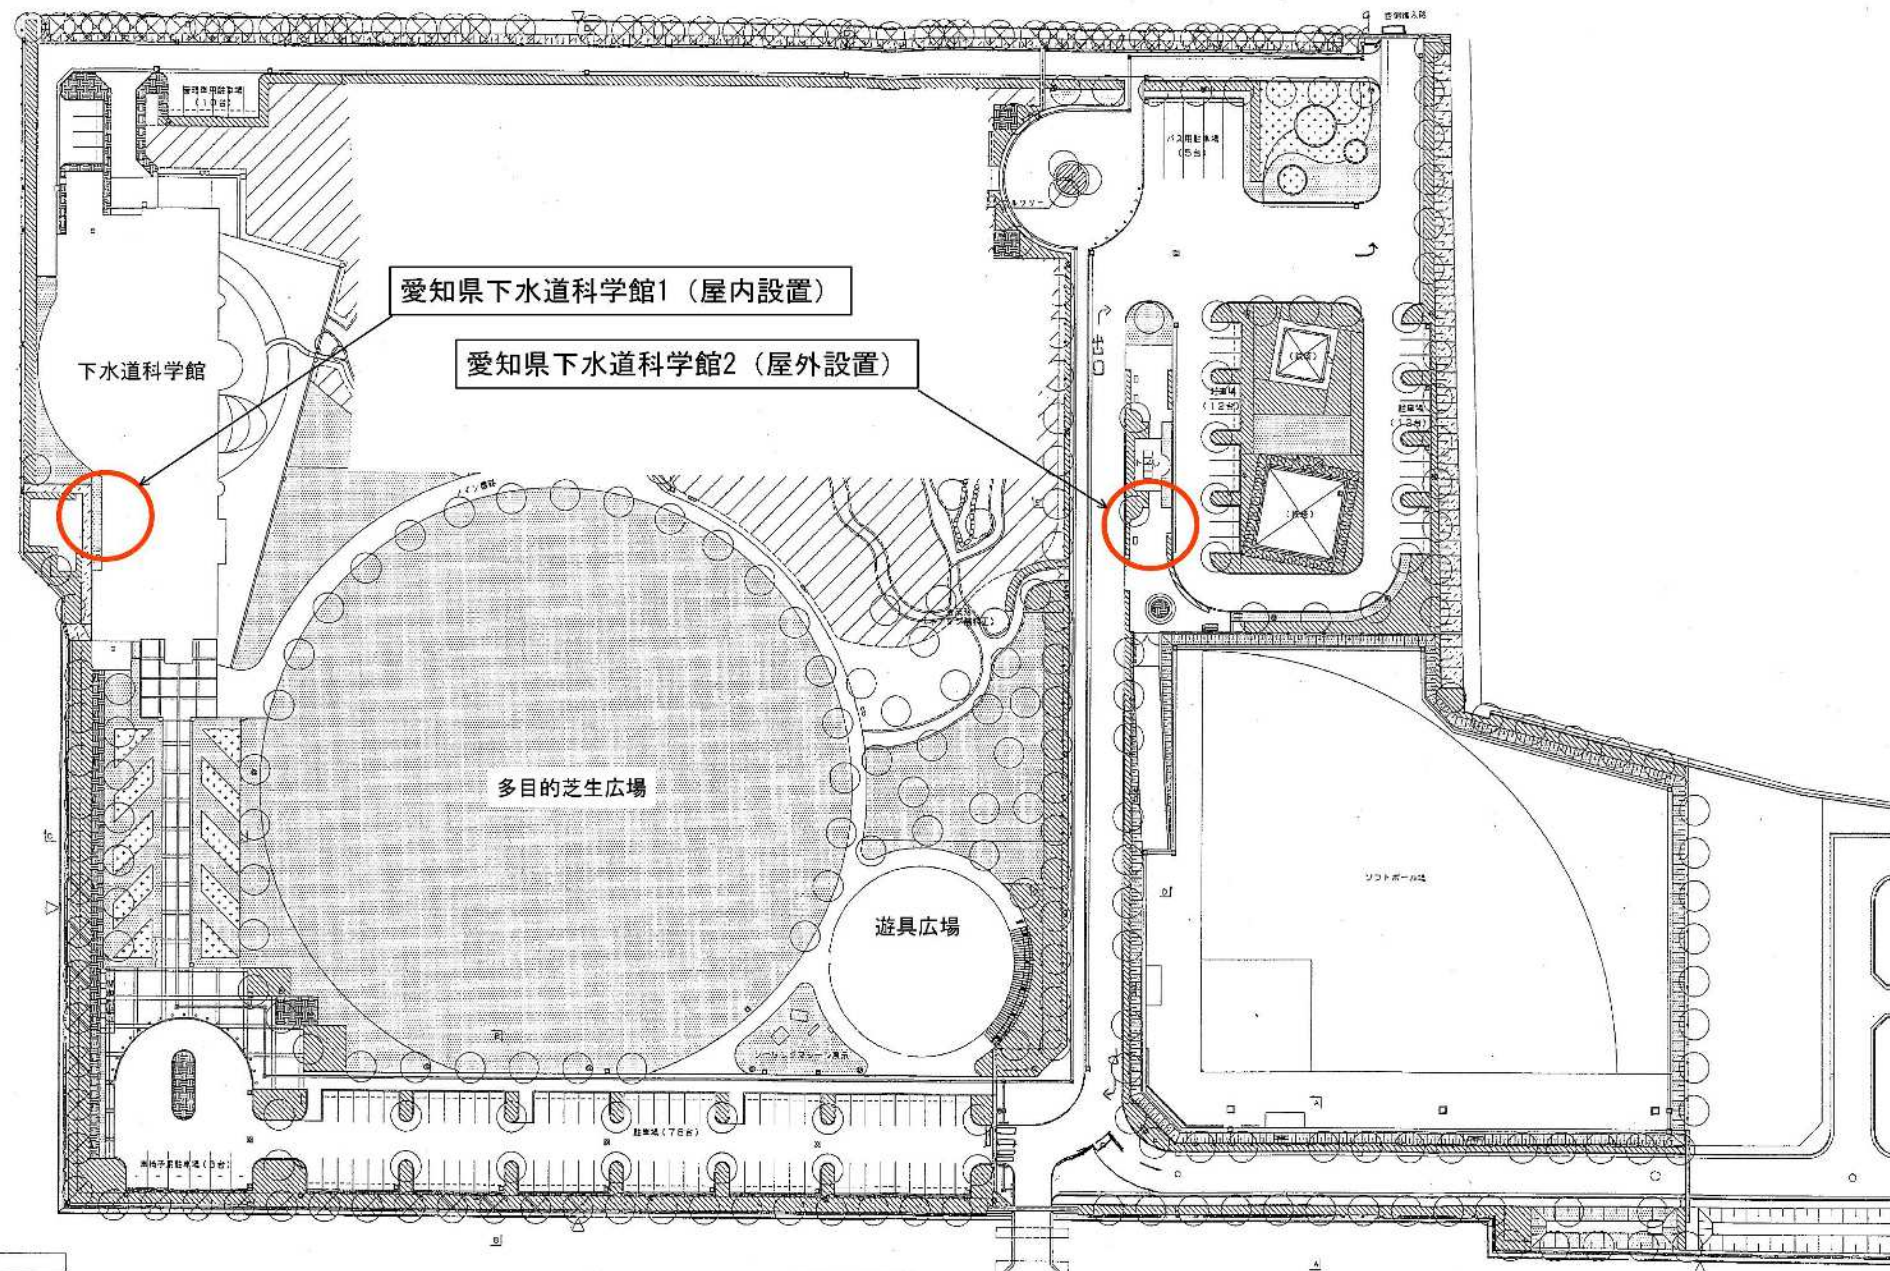


竣工年度	
工事名	下水道科学館敷地造成工事
所 属 名	下水道局
施工場所	
図面の種類	計画図
縮 尺	1/1000
図 号	全 123 図の内 8 号

愛知県下水道科学館平面図・敷地図


平面図

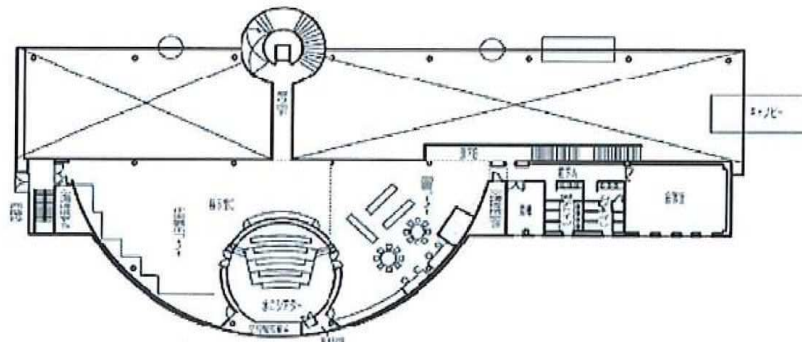

屋内設置場所

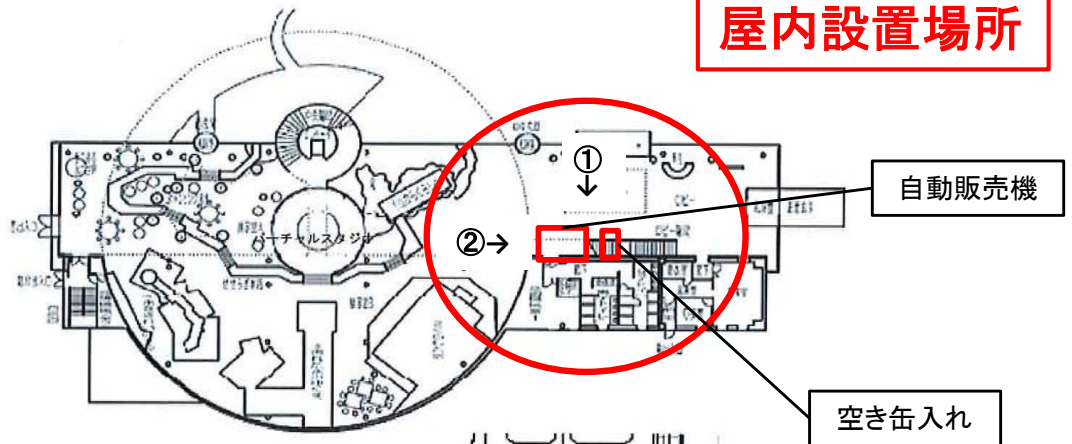


敷地図

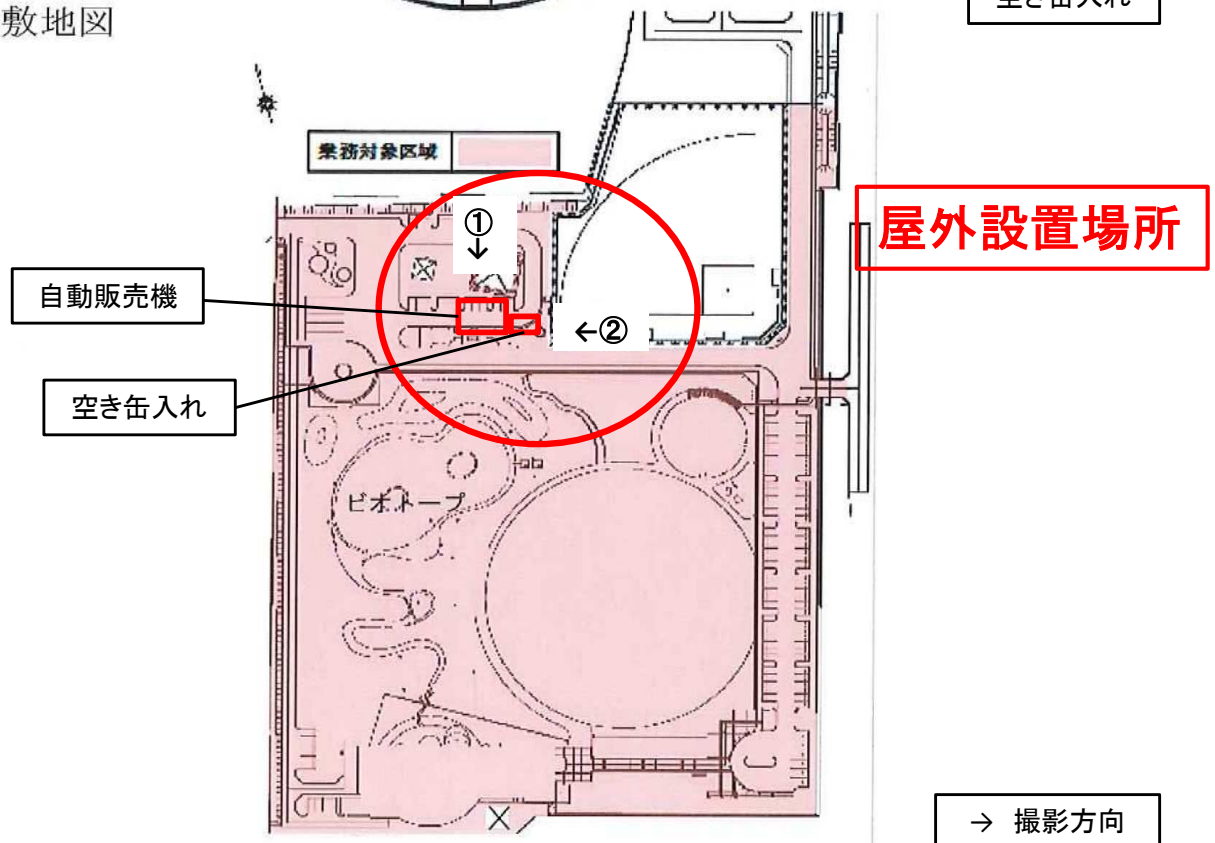


設置図 1 【屋内】

①

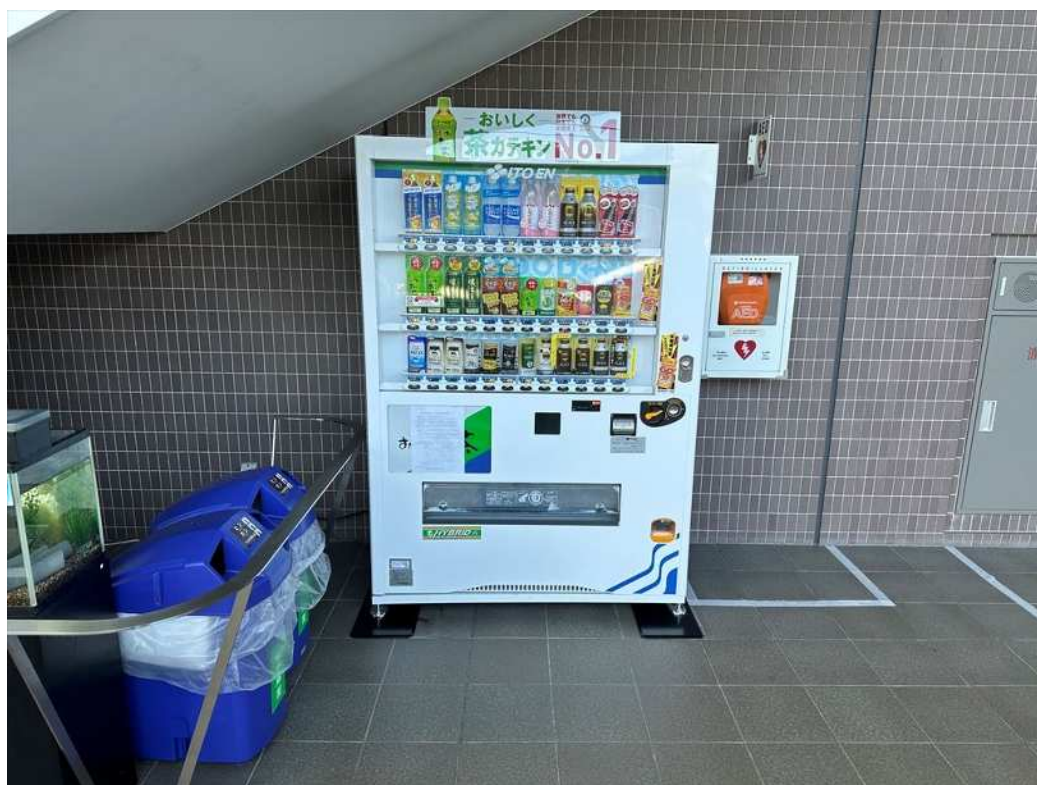

②

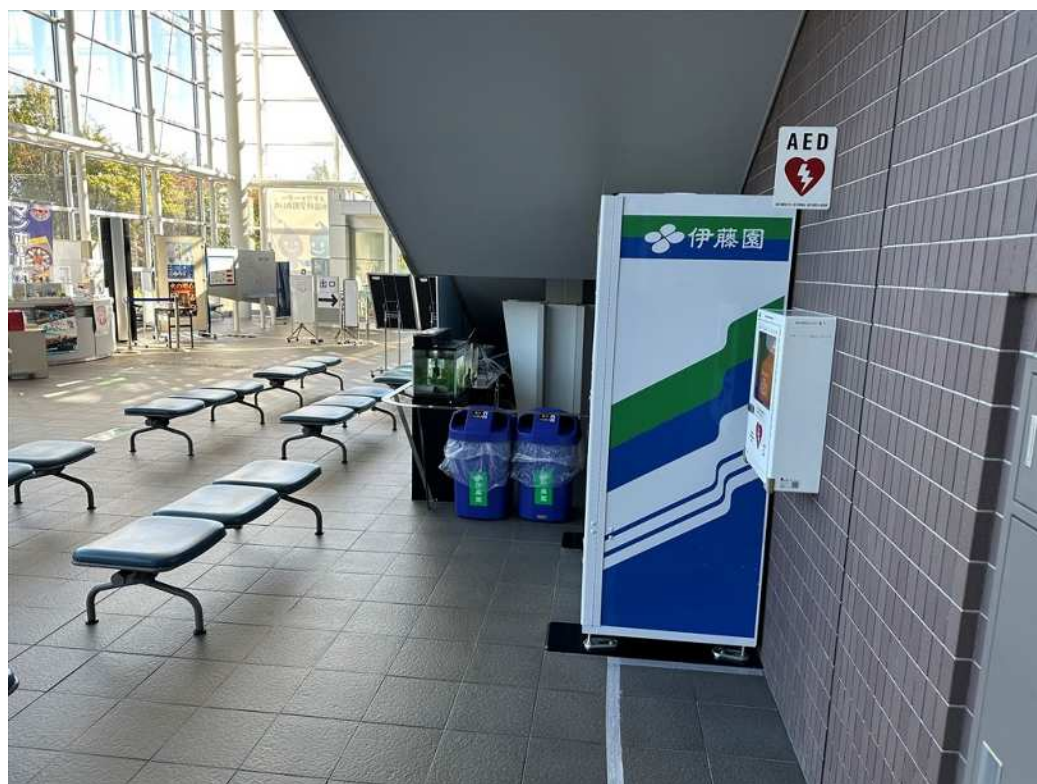

設置図 2 【屋外】

①



②

