

身障
身障
身障


身障 身障

I
I
I

I
I
I
I
I
I
I

I
I
I

I
I
I

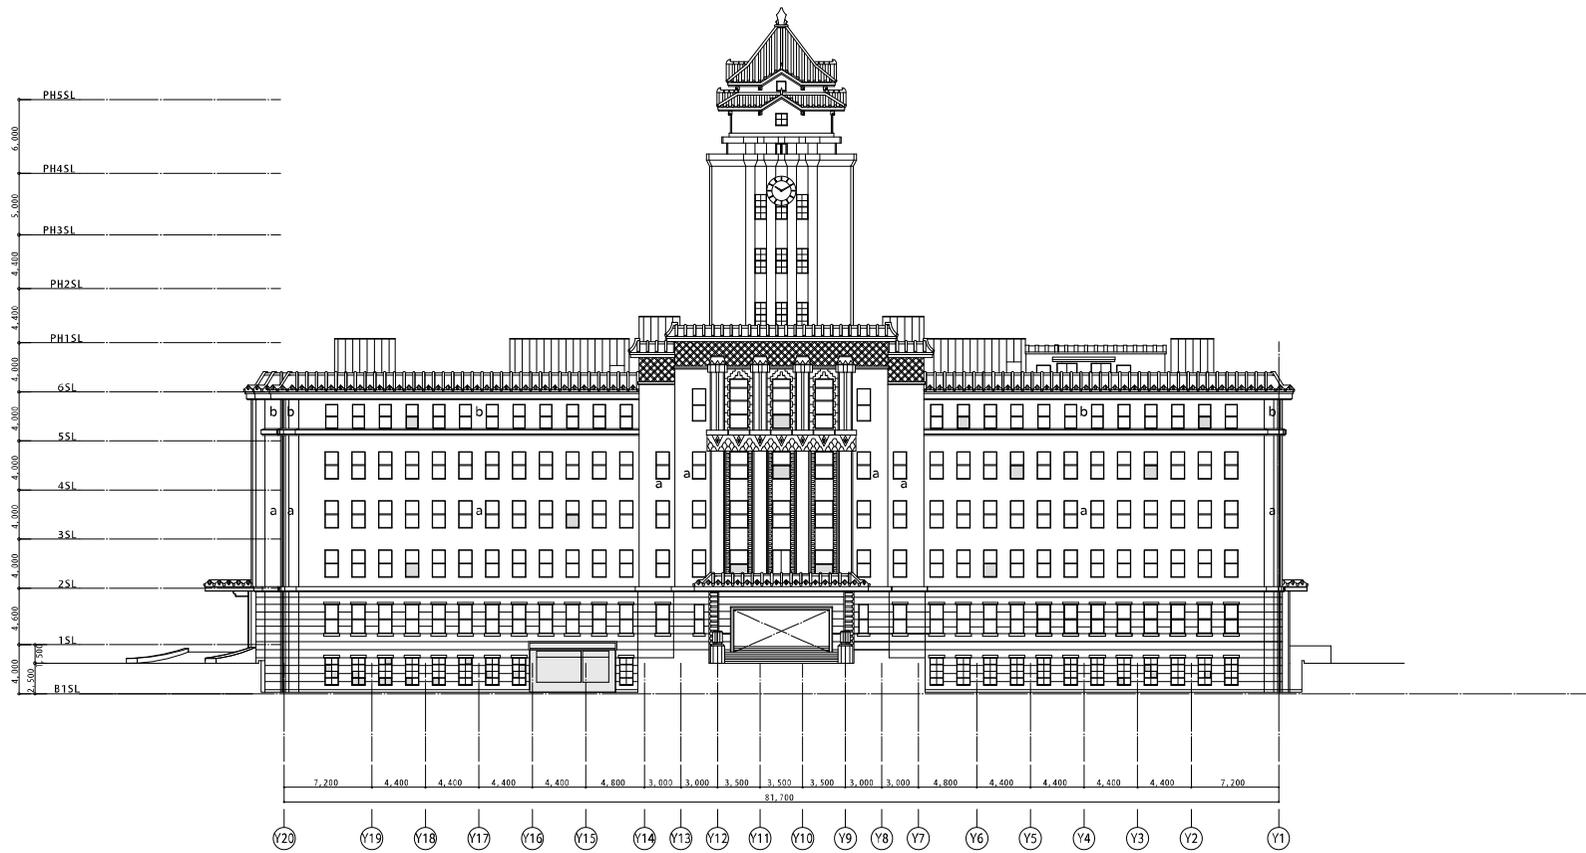

西立面図 1/200

市本庁舎外壁改修その他工事 設計図


西立面図 (現況)		№ 18
縮尺	1:1/200 1:3:1/100	7.7
図	設計	
撰	員	平成 24 年 2 月 日

名古屋市住宅都市局営繕部営繕課

本図記入寸法は特記なき限り「mm」単位とする。

株式会社 玉岡設計

凡例	
□	ガラス交換箇所を表す
現況仕上	
a	せつき質特殊形状二丁掛タイル 無軸
b	せつき質二丁掛タイル 施軸
c	吹付タイル
2SL以下	石張り

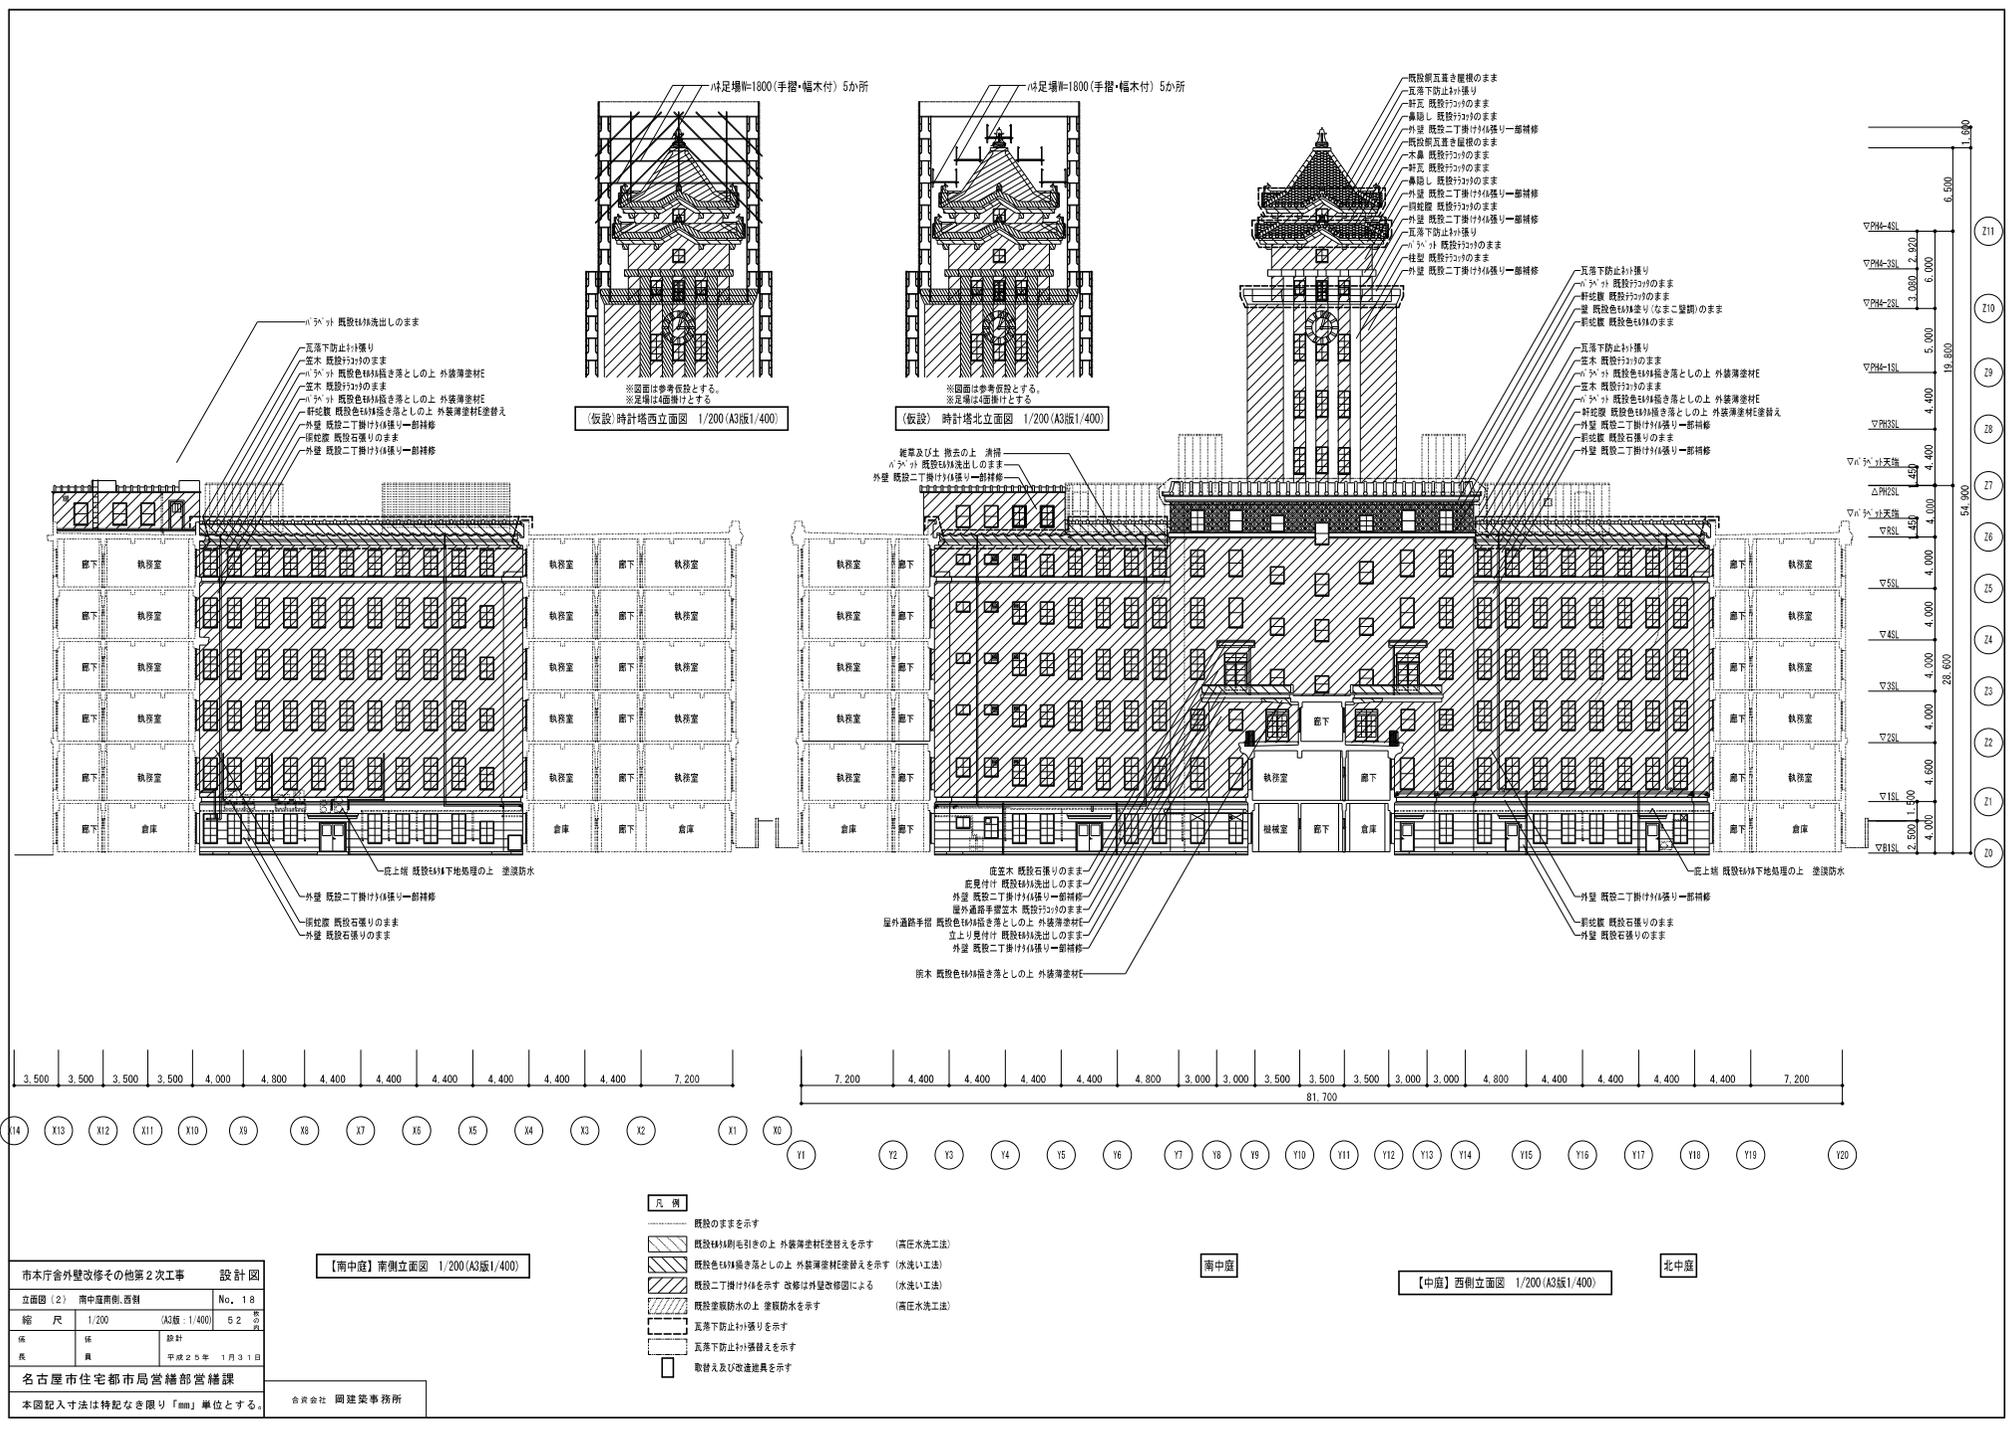

市庁舎外壁改修その他第2次工事 設計図		
立面図(2) 南中庭南側西側	No.	18
縮尺	1/200 (A3版 1/400)	5.2 号
紙	棟	設計
表	具	平成25年 1月31日
名古屋住宅都市局営繕部営繕課		
本図記入寸法は特記なき限り「mm」単位とする。		

合同会社 岡建築事務所

- 凡例**
- 既設のまますを示す
 - ▨ 既設材引剥きの上 外装薄塗材を塗替えを示す (高圧水洗工法)
 - ▧ 既設色材剥き落しの上 外装薄塗材を塗替えを示す (水洗い工法)
 - ▩ 既設二丁掛け材を示す 改修は外壁改修図による (水洗い工法)
 - 既設塗膜防水の上 塗膜防水を示す (高圧水洗工法)
 - 瓦落下防止柵りを示す
 - ▬ 瓦落下防止柵り塗替えを示す
 - 取替え及び改修器具を示す

【南中庭】

【中庭】西側立面図 1/200 (A3版1/400)

【北中庭】