


拡大図1/250

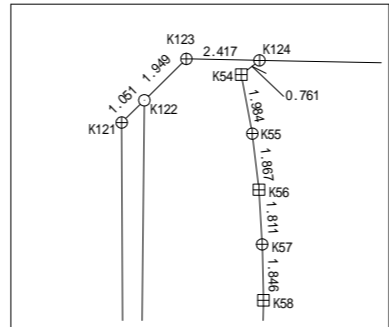

凡例


筆界点	境界標の種類
⊕	コンクリート杭
⊗	プラスチック杭
⊠	金属プレート
⊙	金属板
△	刻印
○	計算点

県所有地図及び座標（付替後）


業務名	西春住宅測量業務(第2次)
路線等の名称	西春住宅
施工箇所名	北名古屋市鍛冶ヶ一色地内
図面の種類	全体確定図
縮尺	1 : 600
図面番号	全1葉の内1号

座標系

座標系	世界測地系
縮尺係数	0.999910

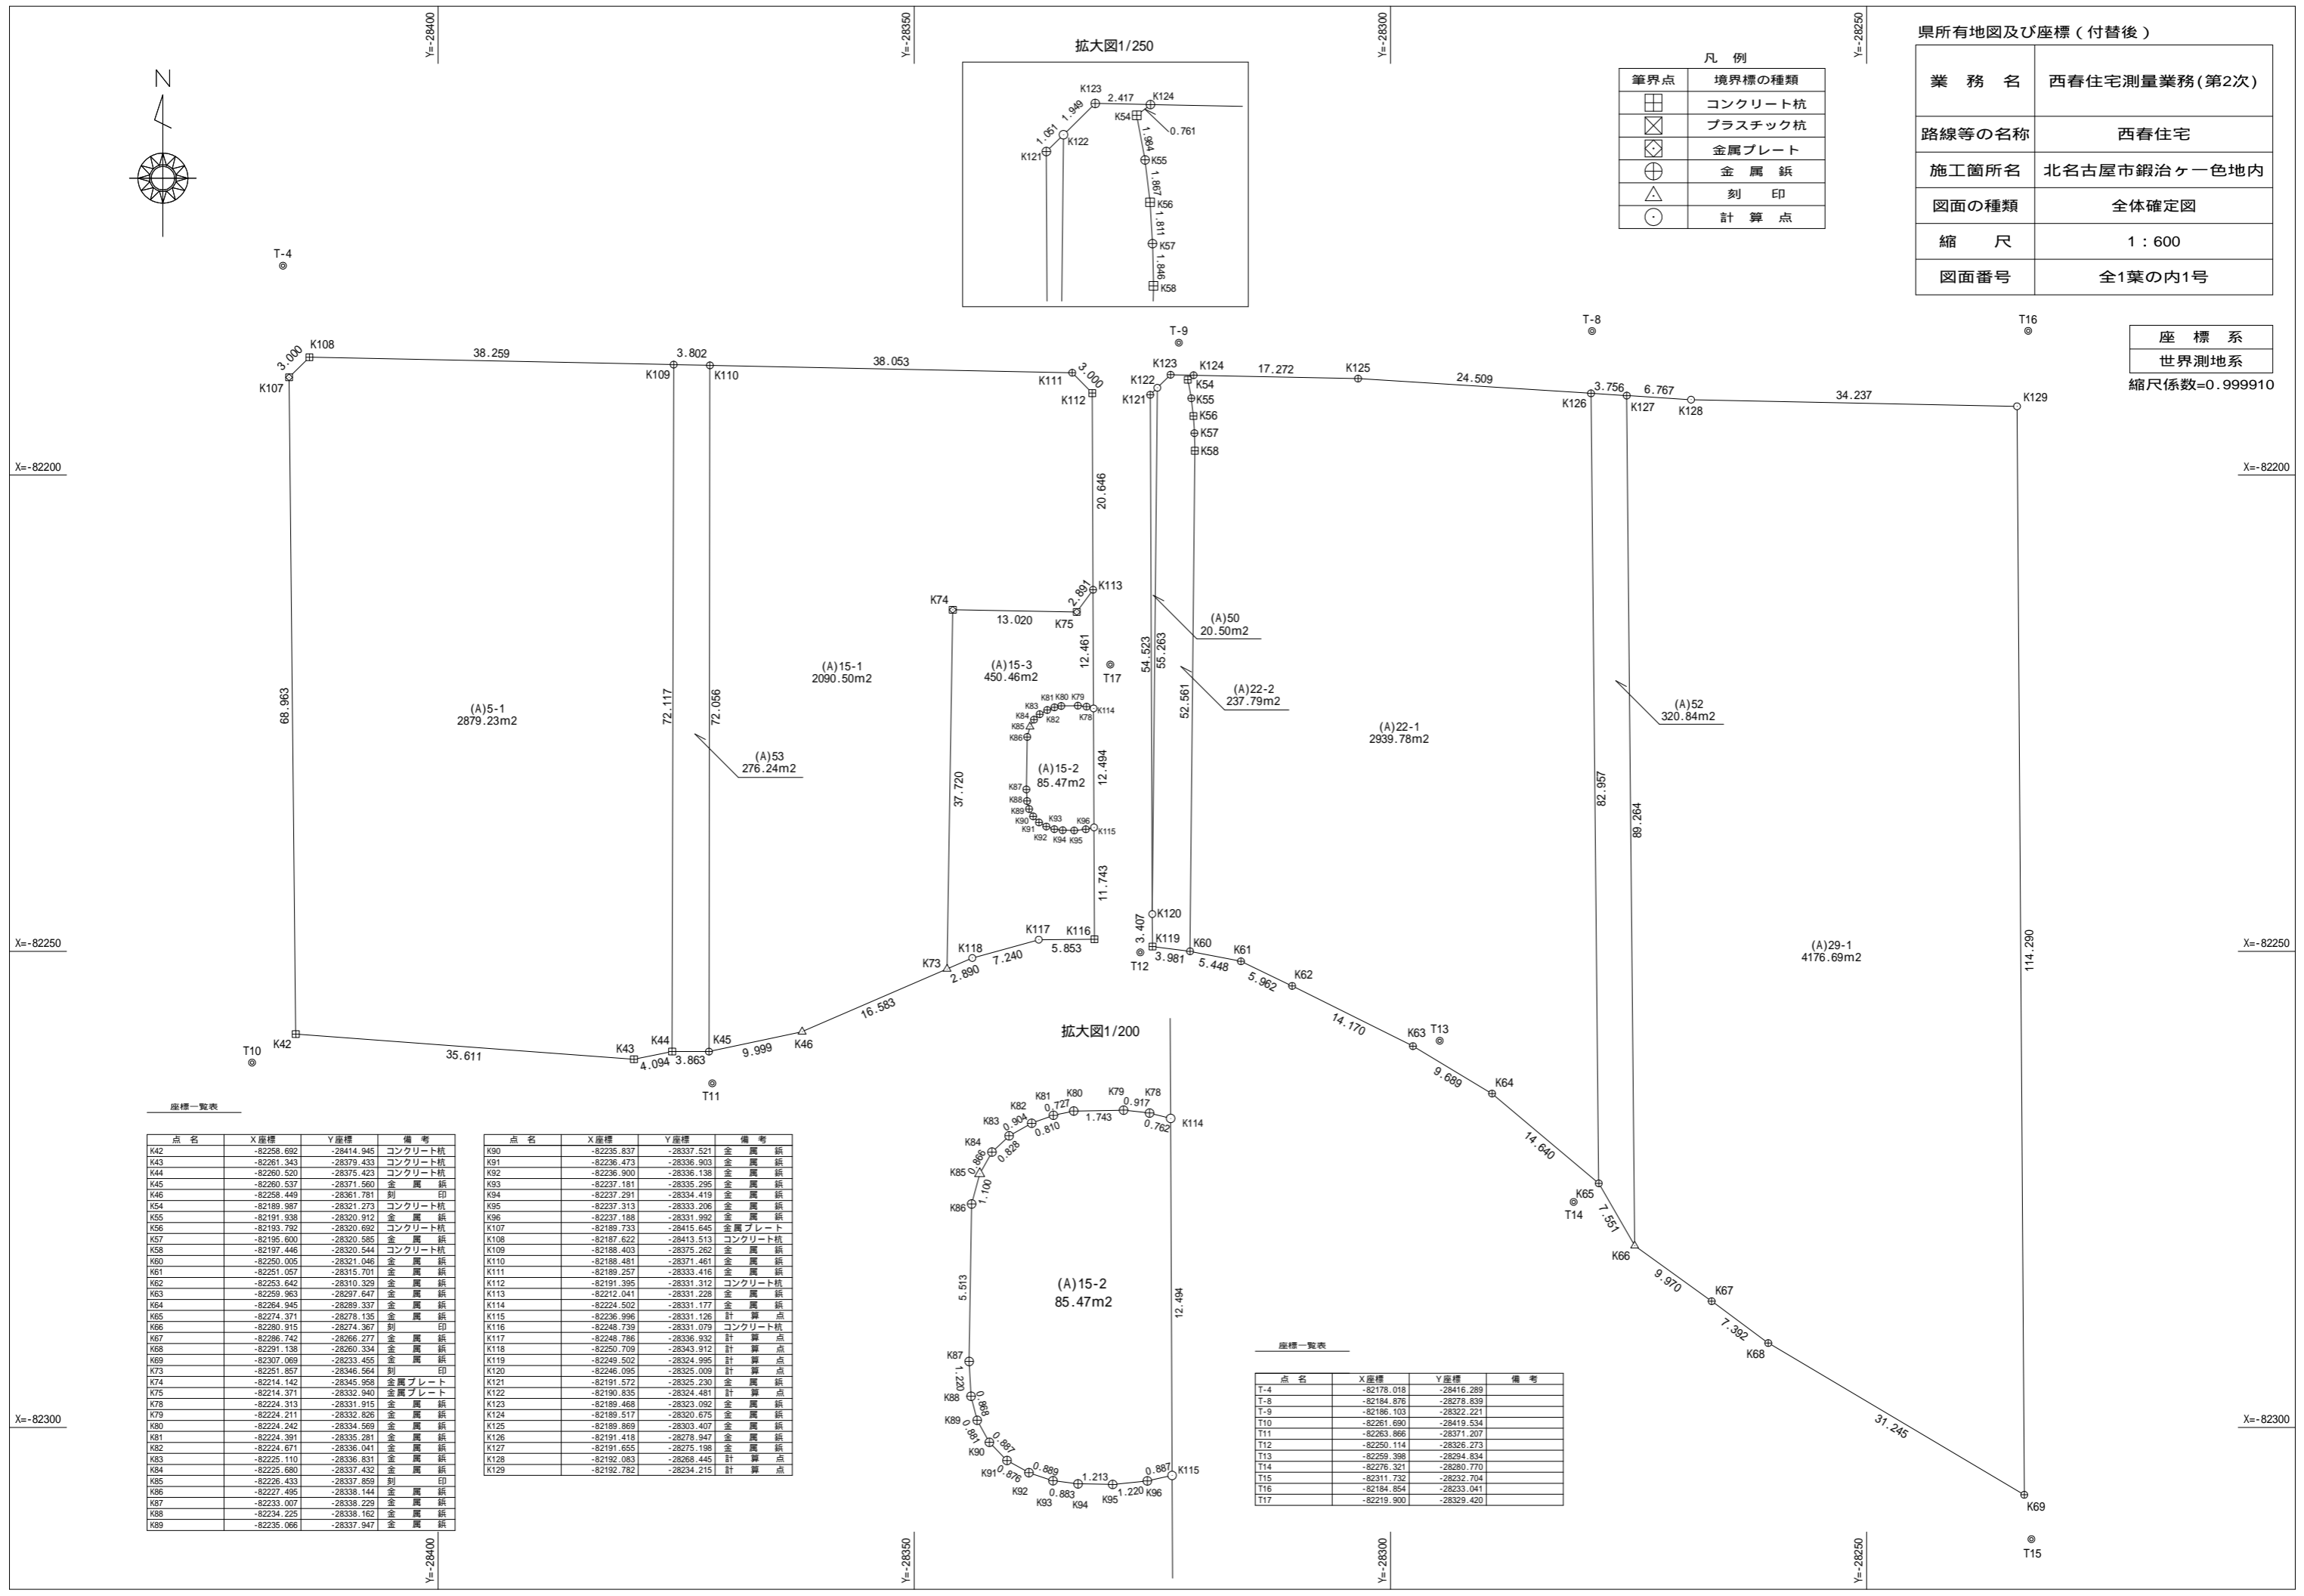

拡大図1/200

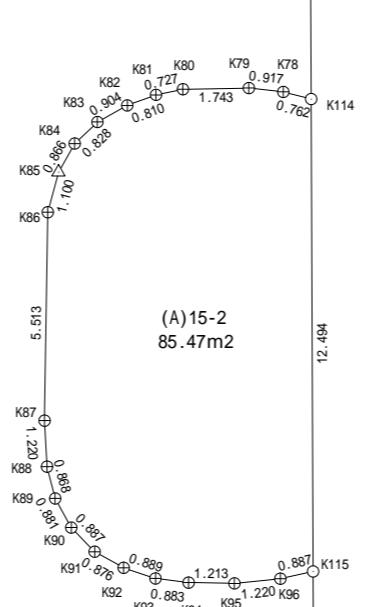

座標一覧表

点名	X座標	Y座標	備考
K42	-82258.692	-28414.945	コンクリート杭
K43	-82261.343	-28379.433	コンクリート杭
K44	-82260.520	-28375.423	コンクリート杭
K45	-82260.537	-28371.560	金属板
K46	-82258.449	-28361.781	刻印
K54	-82189.987	-28321.273	コンクリート杭
K55	-82191.938	-28320.912	金属板
K56	-82193.792	-28320.692	コンクリート杭
K57	-82195.600	-28320.585	金属板
K58	-82197.446	-28320.544	コンクリート杭
K60	-82250.005	-28321.046	金属板
K61	-82251.057	-28315.701	金属板
K62	-82253.642	-28310.329	金属板
K63	-82259.963	-28297.647	金属板
K64	-82264.945	-28289.337	金属板
K65	-82274.371	-28278.135	金属板
K66	-82280.915	-28274.367	刻印
K67	-82286.742	-28266.277	金属板
K68	-82291.138	-28260.534	金属板
K69	-82307.069	-28233.455	金属板
K73	-82251.857	-28346.564	刻印
K74	-82214.142	-28345.958	金属プレート
K75	-82214.371	-28332.940	金属プレート
K78	-82224.313	-28321.915	金属板
K79	-82224.211	-28322.626	金属板
K80	-82224.242	-28334.569	金属板
K81	-82224.391	-28335.281	金属板
K82	-82224.671	-28336.041	金属板
K83	-82225.110	-28336.831	金属板
K84	-82225.680	-28337.432	金属板
K85	-82226.433	-28337.859	刻印
K86	-82227.405	-28338.144	金属板
K87	-82233.007	-28338.229	金属板
K88	-82234.225	-28338.162	金属板
K89	-82235.066	-28337.947	金属板

点名	X座標	Y座標	備考
K90	-82235.837	-28337.521	金属板
K91	-82236.473	-28336.903	金属板
K92	-82236.900	-28336.138	金属板
K93	-82237.181	-28335.286	金属板
K94	-82237.291	-28334.419	金属板
K95	-82237.313	-28333.206	金属板
K96	-82237.188	-28331.992	金属板
K107	-82189.733	-28415.645	金属プレート
K108	-82187.622	-28413.513	コンクリート杭
K109	-82188.403	-28375.262	金属板
K110	-82188.481	-28371.461	金属板
K111	-82189.257	-28333.416	金属板
K112	-82191.395	-28331.312	コンクリート杭
K113	-82212.041	-28331.228	金属板
K114	-82224.502	-28331.177	金属板
K115	-82236.996	-28331.126	計算点
K116	-82248.739	-28331.079	コンクリート杭
K117	-82248.786	-28330.932	計算点
K118	-82250.709	-28343.912	計算点
K119	-82249.502	-28324.995	計算点
K120	-82246.095	-28325.009	計算点
K121	-82191.572	-28325.230	金属板
K122	-82190.835	-28324.481	計算点
K123	-82189.468	-28323.092	金属板
K124	-82189.517	-28320.675	計算点
K125	-82189.869	-28303.407	金属板
K126	-82191.418	-28278.947	金属板
K127	-82191.655	-28275.198	金属板
K128	-82192.083	-28268.445	計算点
K129	-82192.782	-28234.215	計算点

座標一覧表

点名	X座標	Y座標	備考
T-4	-82178.018	-28416.289	
T-8	-82194.876	-28278.839	
T-9	-82186.103	-28322.221	
T10	-82261.690	-28419.534	
T11	-82263.866	-28371.207	
T12	-82250.114	-28326.273	
T13	-82259.398	-28294.834	
T14	-82276.321	-28280.770	
T15	-82311.732	-28232.704	
T16	-82184.854	-28233.041	
T17	-82219.900	-28329.420	