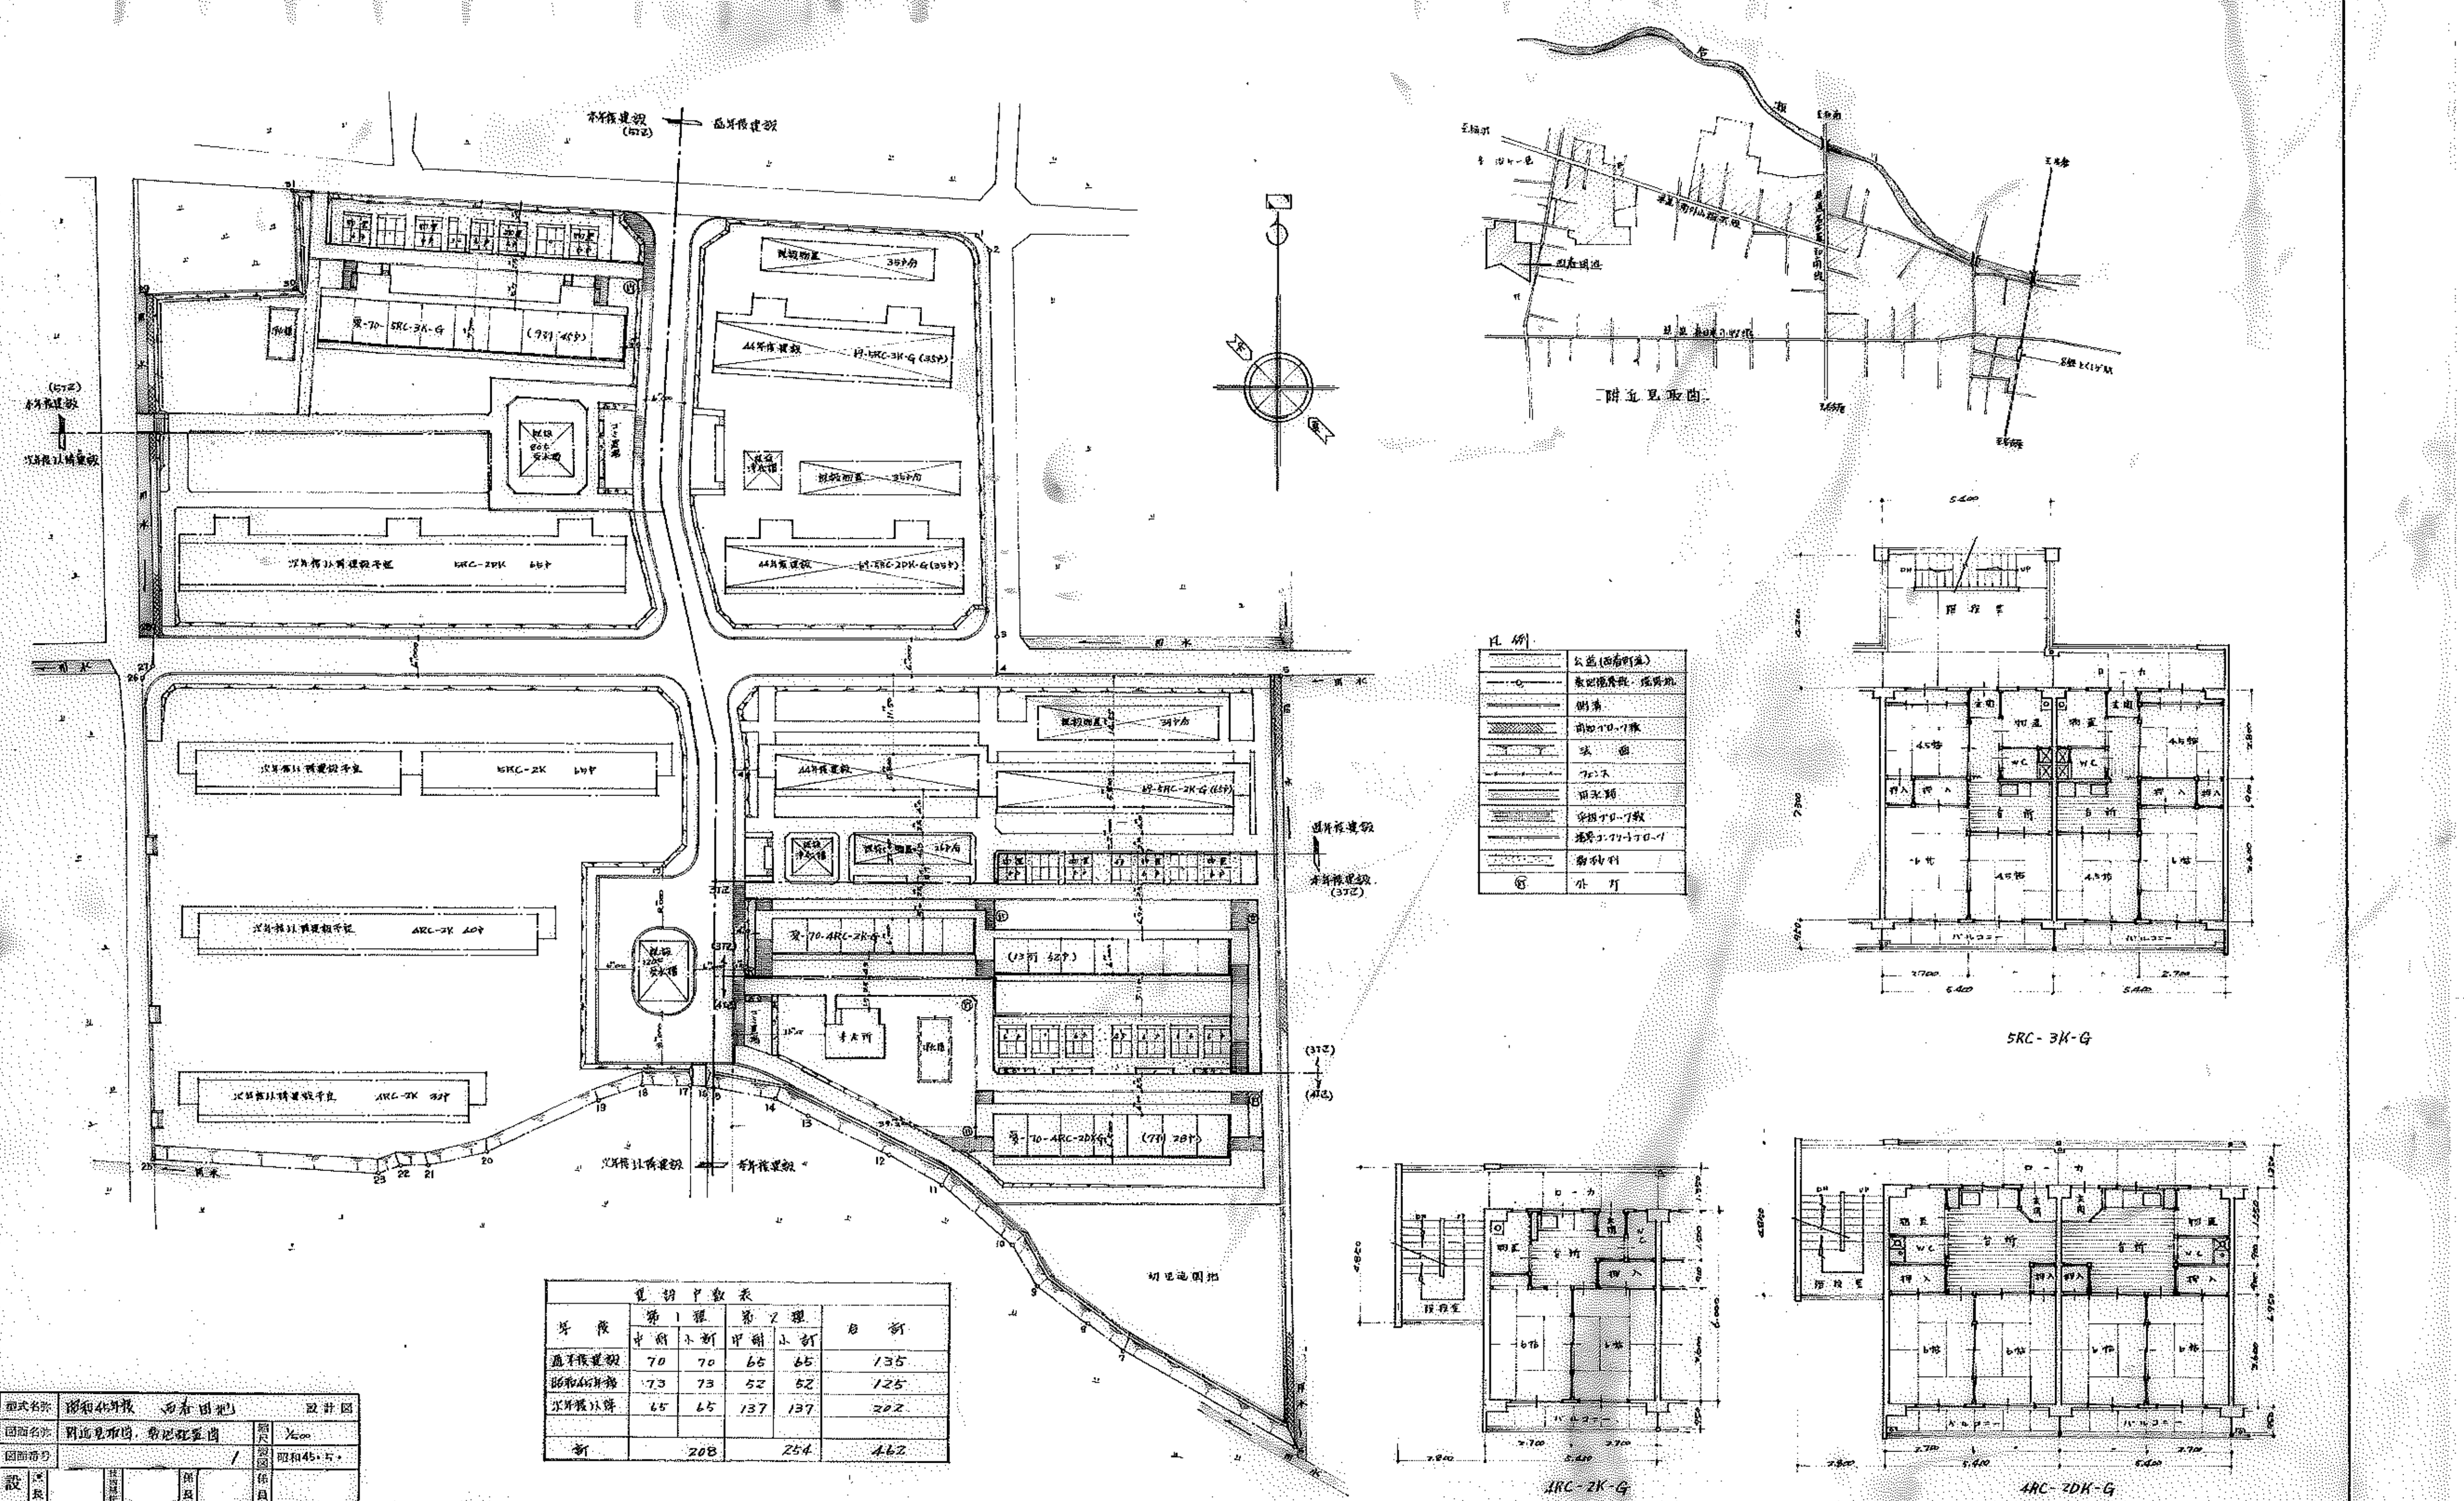

建設戸数表					
年度	第1種		第2種		合計
	中耐	小計	中耐	小計	
当年度建設	70	70	65	65	135
昭和46年度	73	73	52	52	125
次年度以降	65	65	137	137	202
計		208		254	462

型式名称	昭和45年度 西春団地 設計図		
図面名称	附近見取図, 敷地配置図	縮尺	1/500
図面番号	1	製図	昭和45・5・
設計	課長 / 技術補佐 / 係長 / 係員		
	愛知県建築部住宅建設課		

45 - 0801

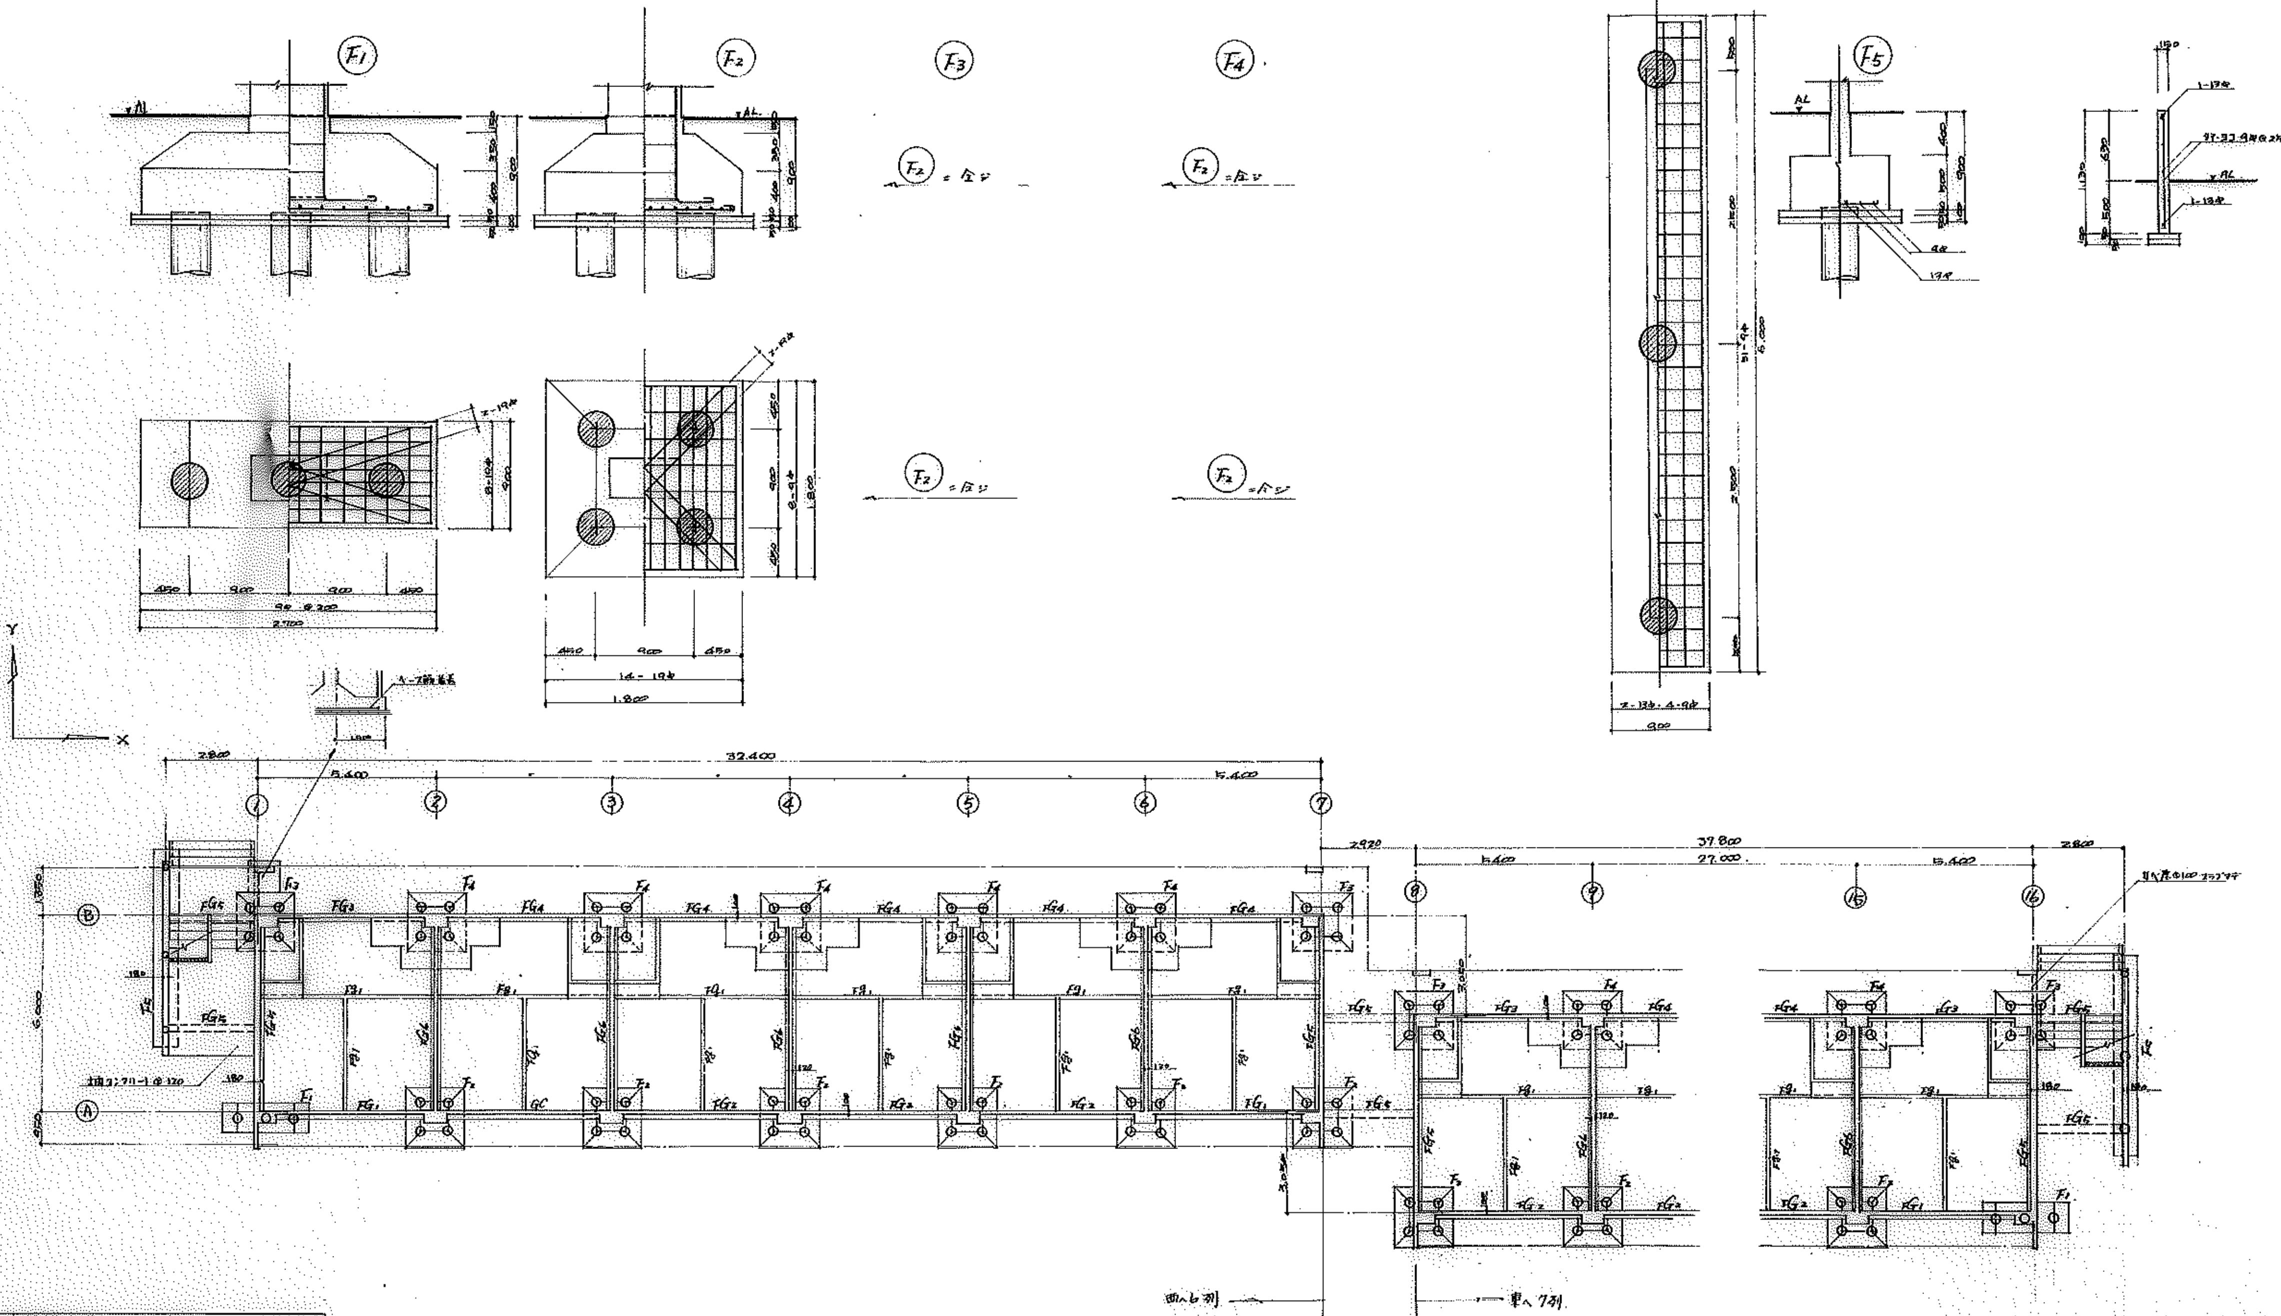

(hatched symbol)	コンクリートブロック
⊕	PCパイル φ350 ℓ=14.000 杭耐 30t/本

名称	昭和45年度 高府団地		設計図
図面名称	基礎断面図及びPCパイル伏図	縮尺	1/100 1/30
図面番号	10	製図	昭和45・7・
設計	課長 / 技術補佐 / 係長	係員	
	愛知県建築部住宅建設課		

45-0807