12

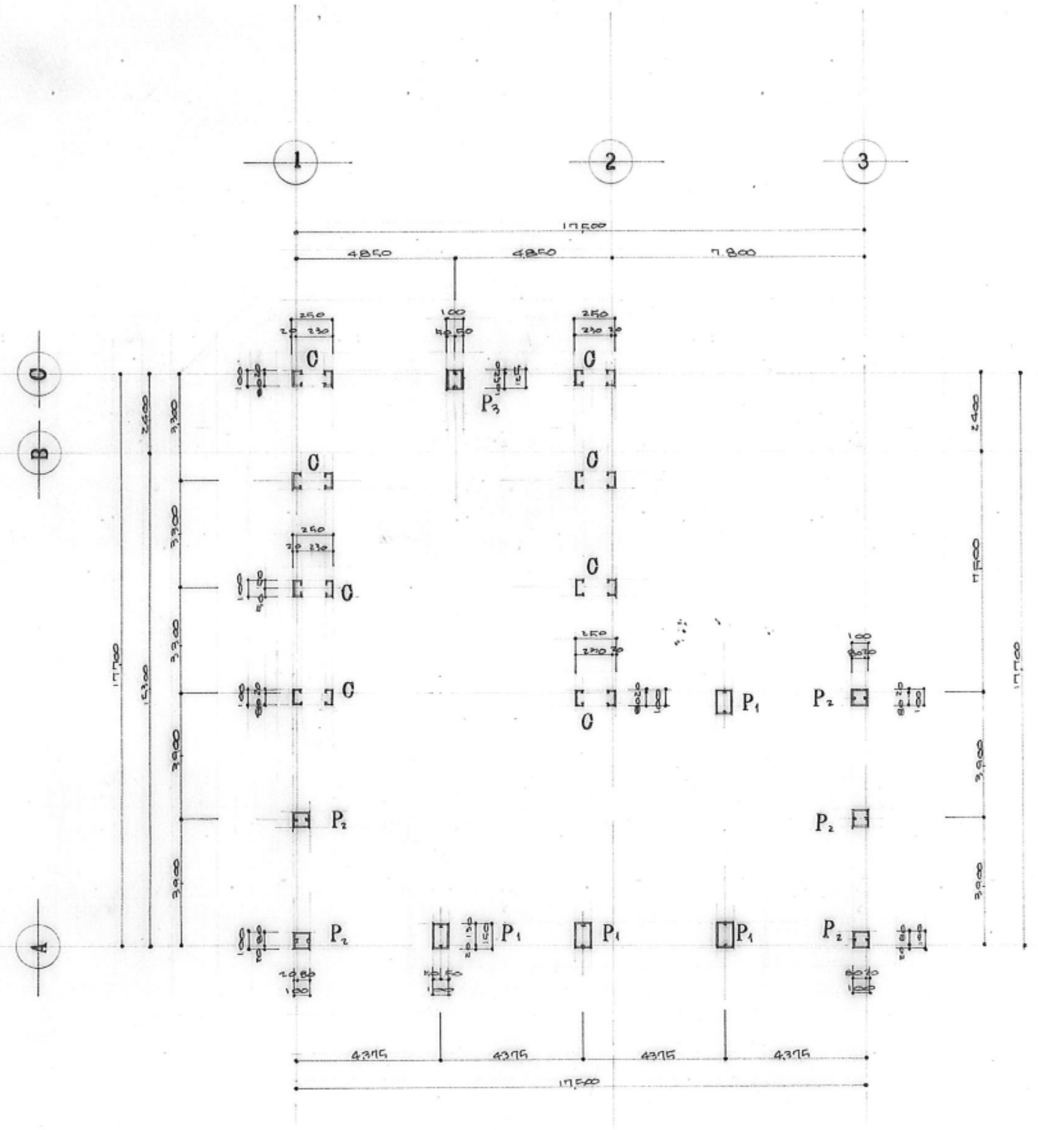
1
2
3
A
B
C
17,500
4850
4850
7,800
4375
4375
4375
4375
17,500
17,700
15,300
3,900
3,300
3,300
3,300
2,400
11,800
P1
P2
P3

柱伏図 1:20

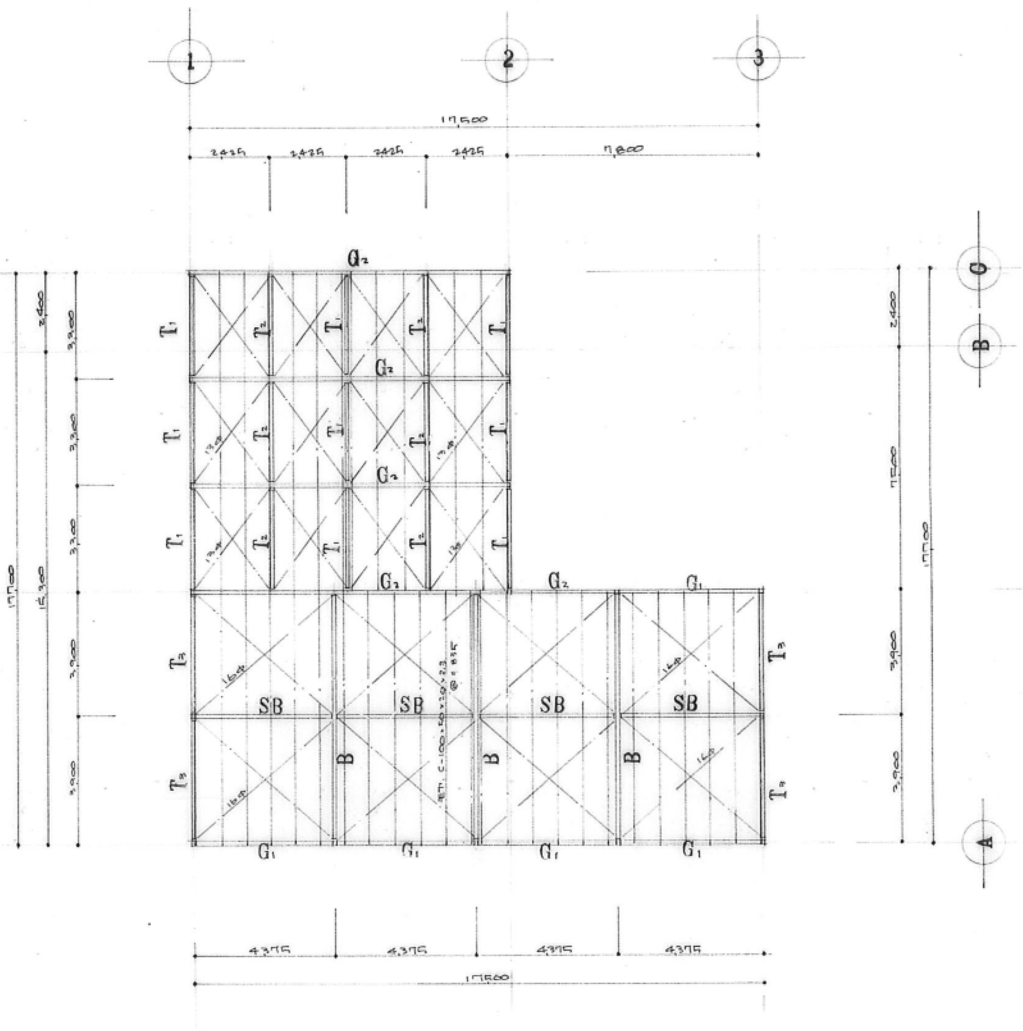
1
2
3
A
B
C
17,500
2,425
2,425
2,425
2,425
7,800
4375
4375
4375
4375
17,500
17,700
15,300
3,900
3,300
2,400
11,800
G1
G2
T1
T2
T3
SB
B

小屋伏図 1:100

名称	鷲塚汚水処理場建設工事実施 設計図		
図面名称	鉄骨図	縮尺	1/20
図面番号	13	製図	昭和46・4・
設計	室長	技術補佐	係長	係員

愛知県住宅開発室

神鋼ファウドラー株式会社

製作番号	鷲塚汚水処理場 処理槽上屋(3)
F-90030	

部長	次長	課長	検	担当	製図
		佐木	茉		原田

尺度	製図	図番
	46.3.25	S1-2996

月/	設計	工事	営業	外注			承認	合計

株式会社名研設計	鷲塚住宅建築工事（第３工区）		図面番号
一級建築士登録番号　第３３５８７３号 前　田　和　雄	汚水処理場　既設図16（参考）	縮　尺 —	No. 41
検 図	製 図	設　計 H29年 3月	愛知県建設部建築局公営住宅課